
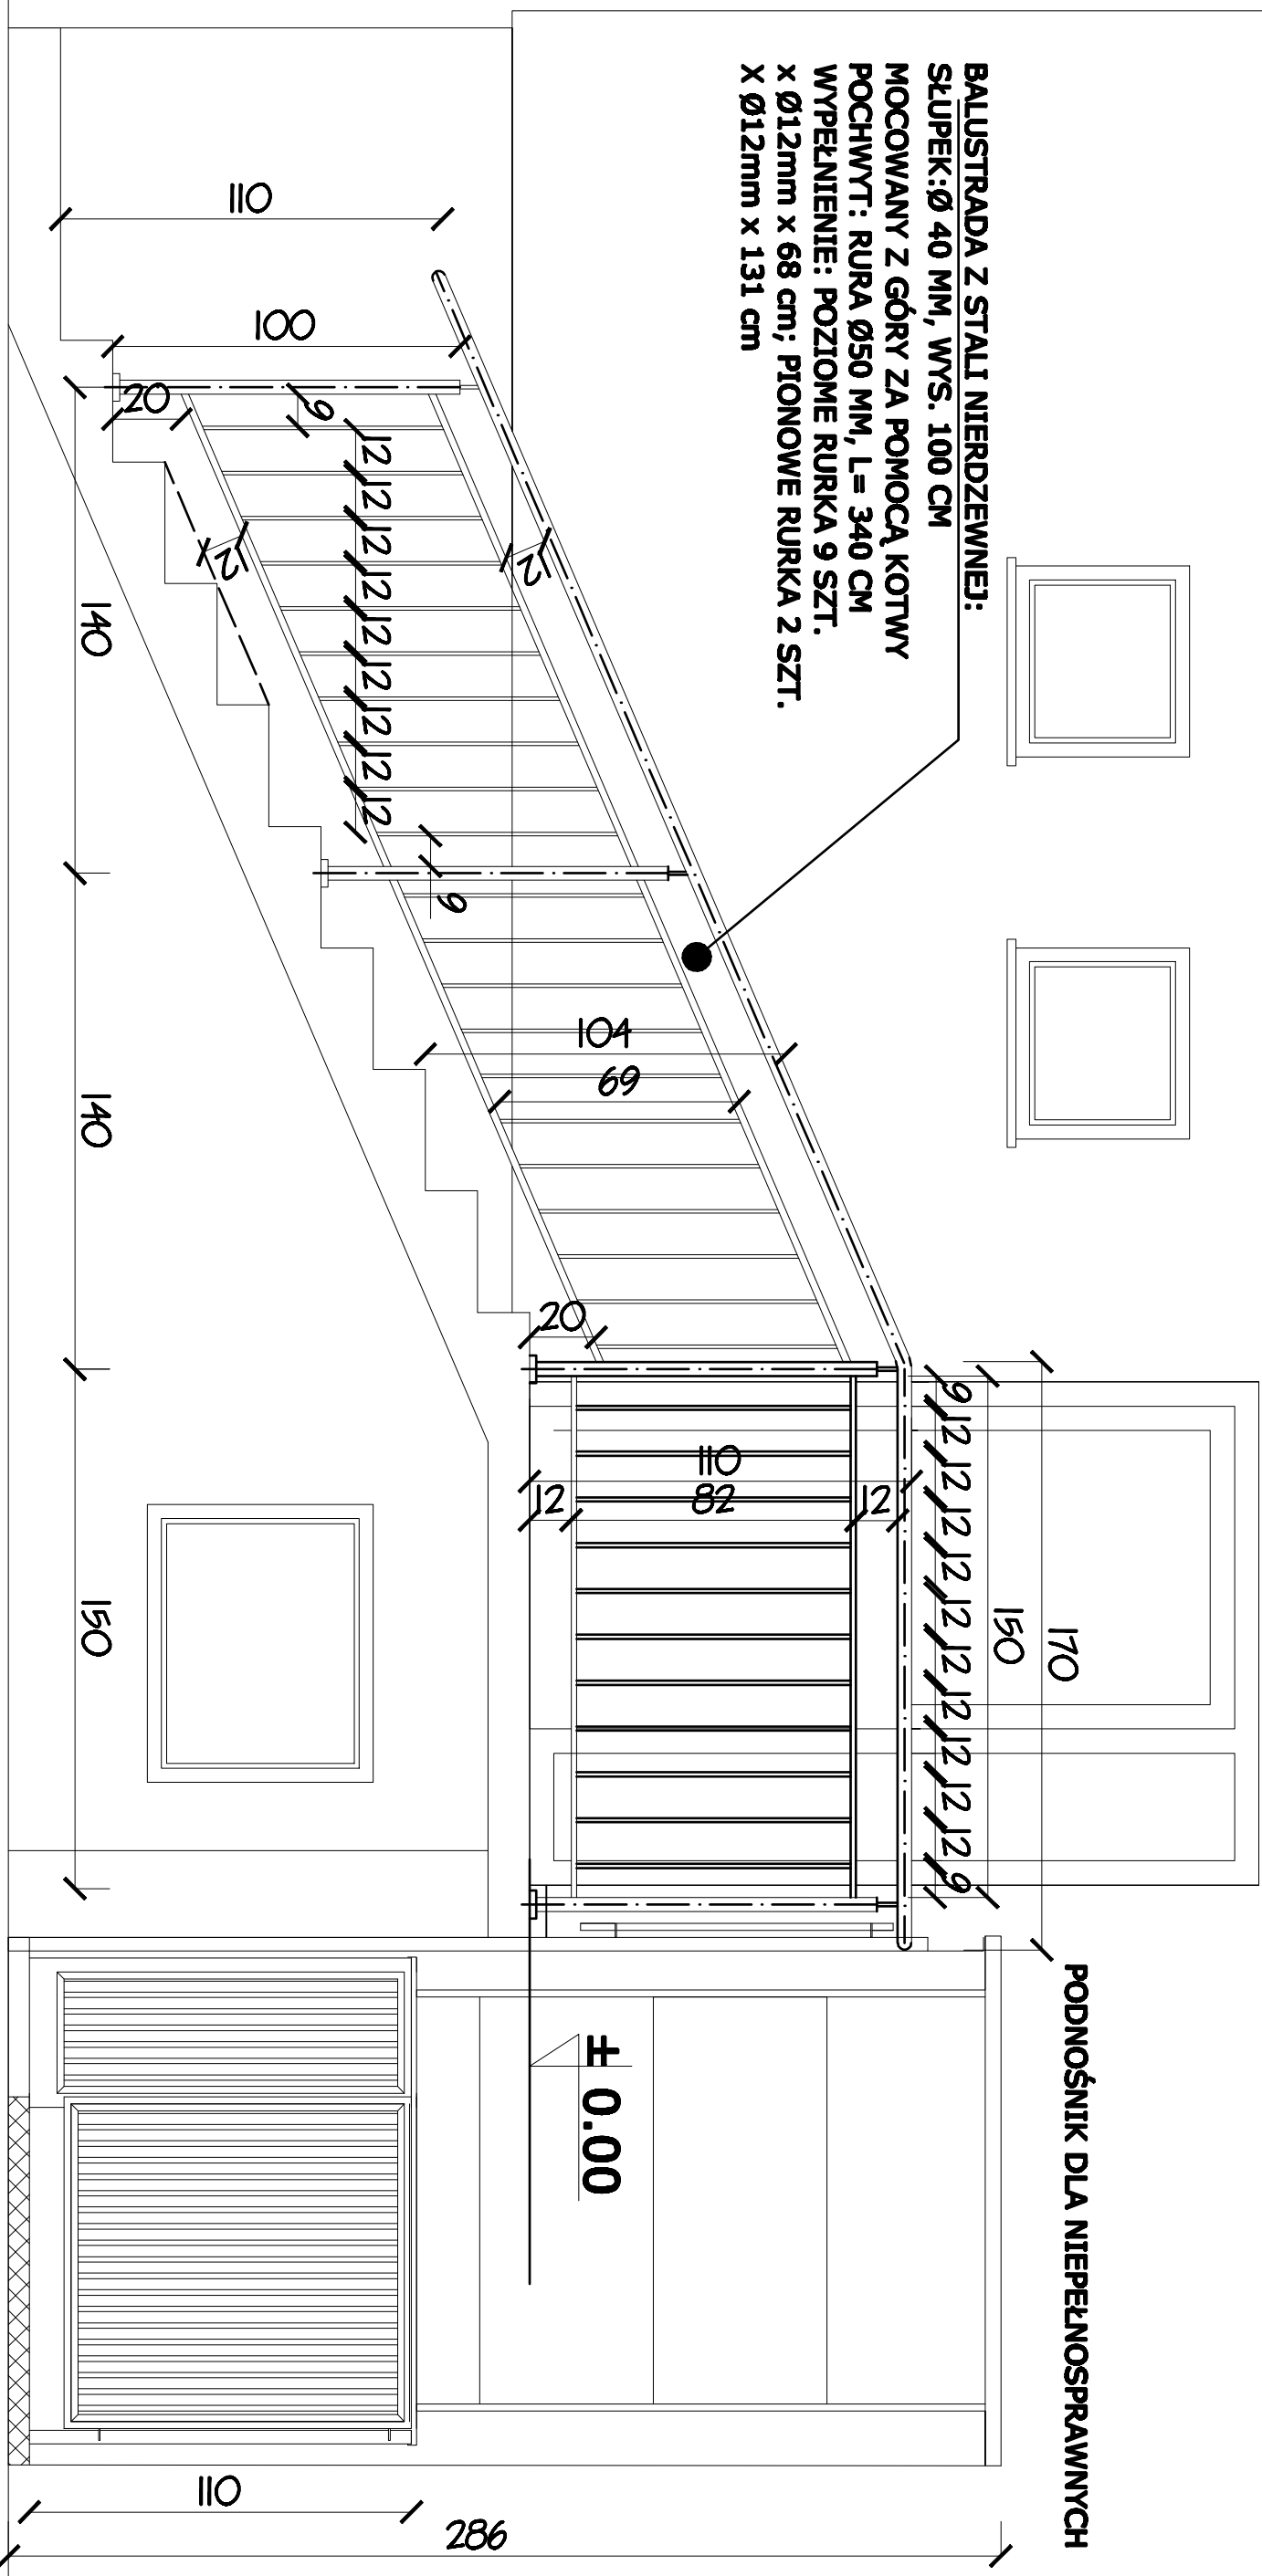


PRZEBUDOWA SCHODÓW I MONTAŻ PODNOSNIKA DLA NIEPEŁNOSPRAWNYCH OŚRODEK ZDROWIA DOMANIÓW

 

WIDOK SCHODÓW Z BALUSTADĄ

SKALA 1:20

			
