


PRZEBUDOWA SCHODÓW I MONTAŻ PODNOSNIKA DLA NIEPEŁNOSPRAWNYCH OŚRODEK ZDROWIA DOMANIÓW

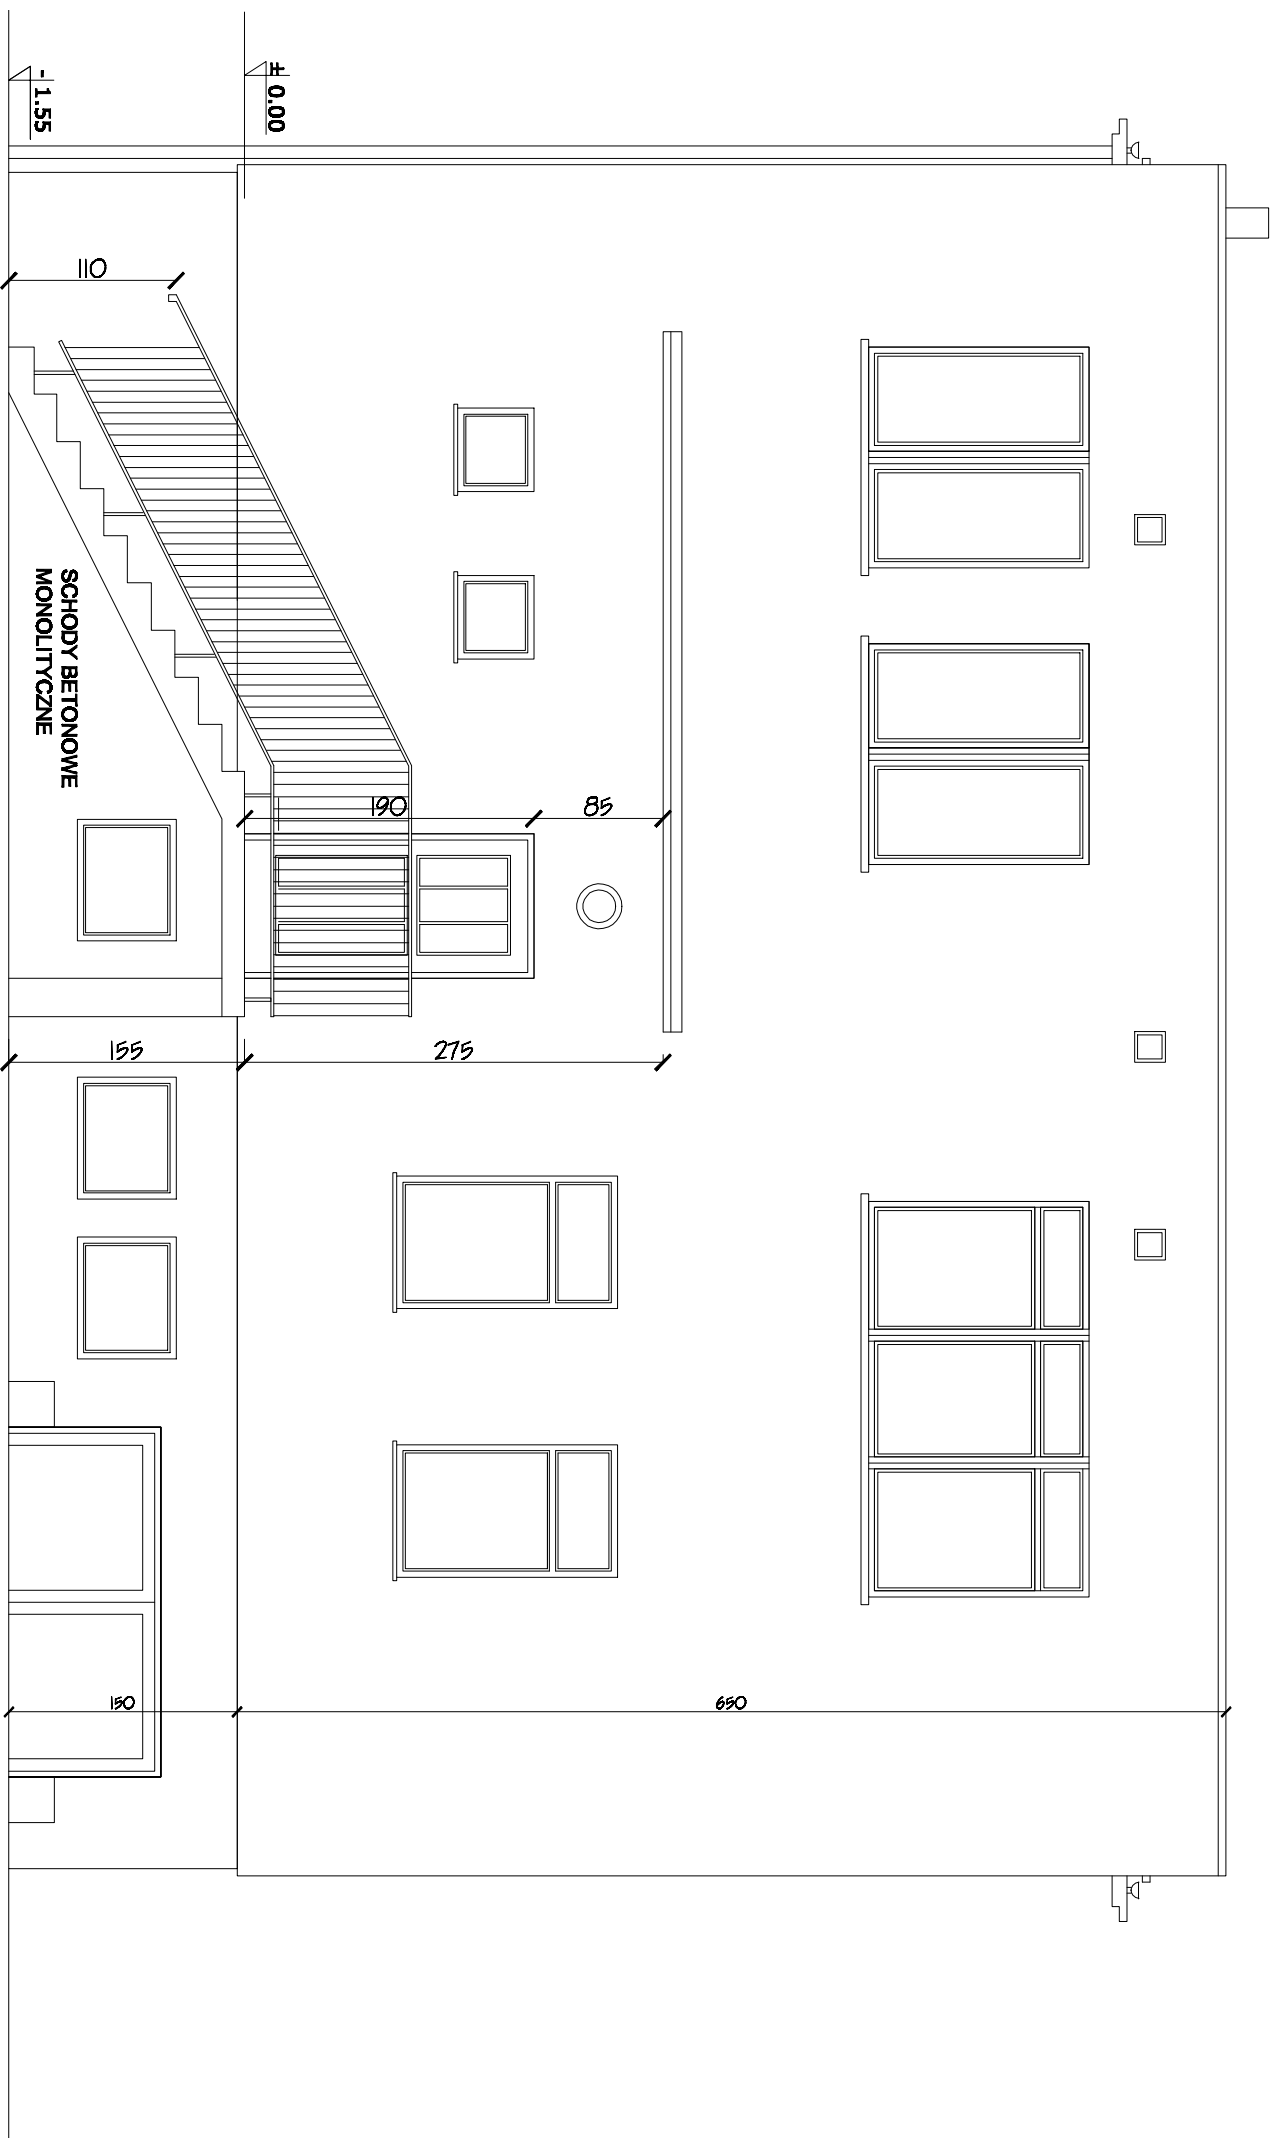

ELEWACJA 1-1 (PN-WSCH), WIDOK Z PRZODU
SKALA 1:50

SKALA 1:50

PROECHO DOM .PL			
Tytuł projektu			
INWENTARYZACJA			
Tytuł projektu			
Stół projektu	Numery projektu	Numery projektu	
1280	00	00/2613	
Data produkcji	Data projektu	Klient	
Rysunek			
mgr inż. arch. Szymon Nisko			
Architekt urbanisty			
mgr inż. arch. Piotr Pawłowicz			
nr uw. 2239/91			
w specjalności architektonicznej			
