


PRZEBUDOWA SCHODÓW I MONTAŻ PODNOSNIKA DLA NIEPEŁNOSPRAWNYCH OŚRODEK ZDROWIA DOMANIÓW

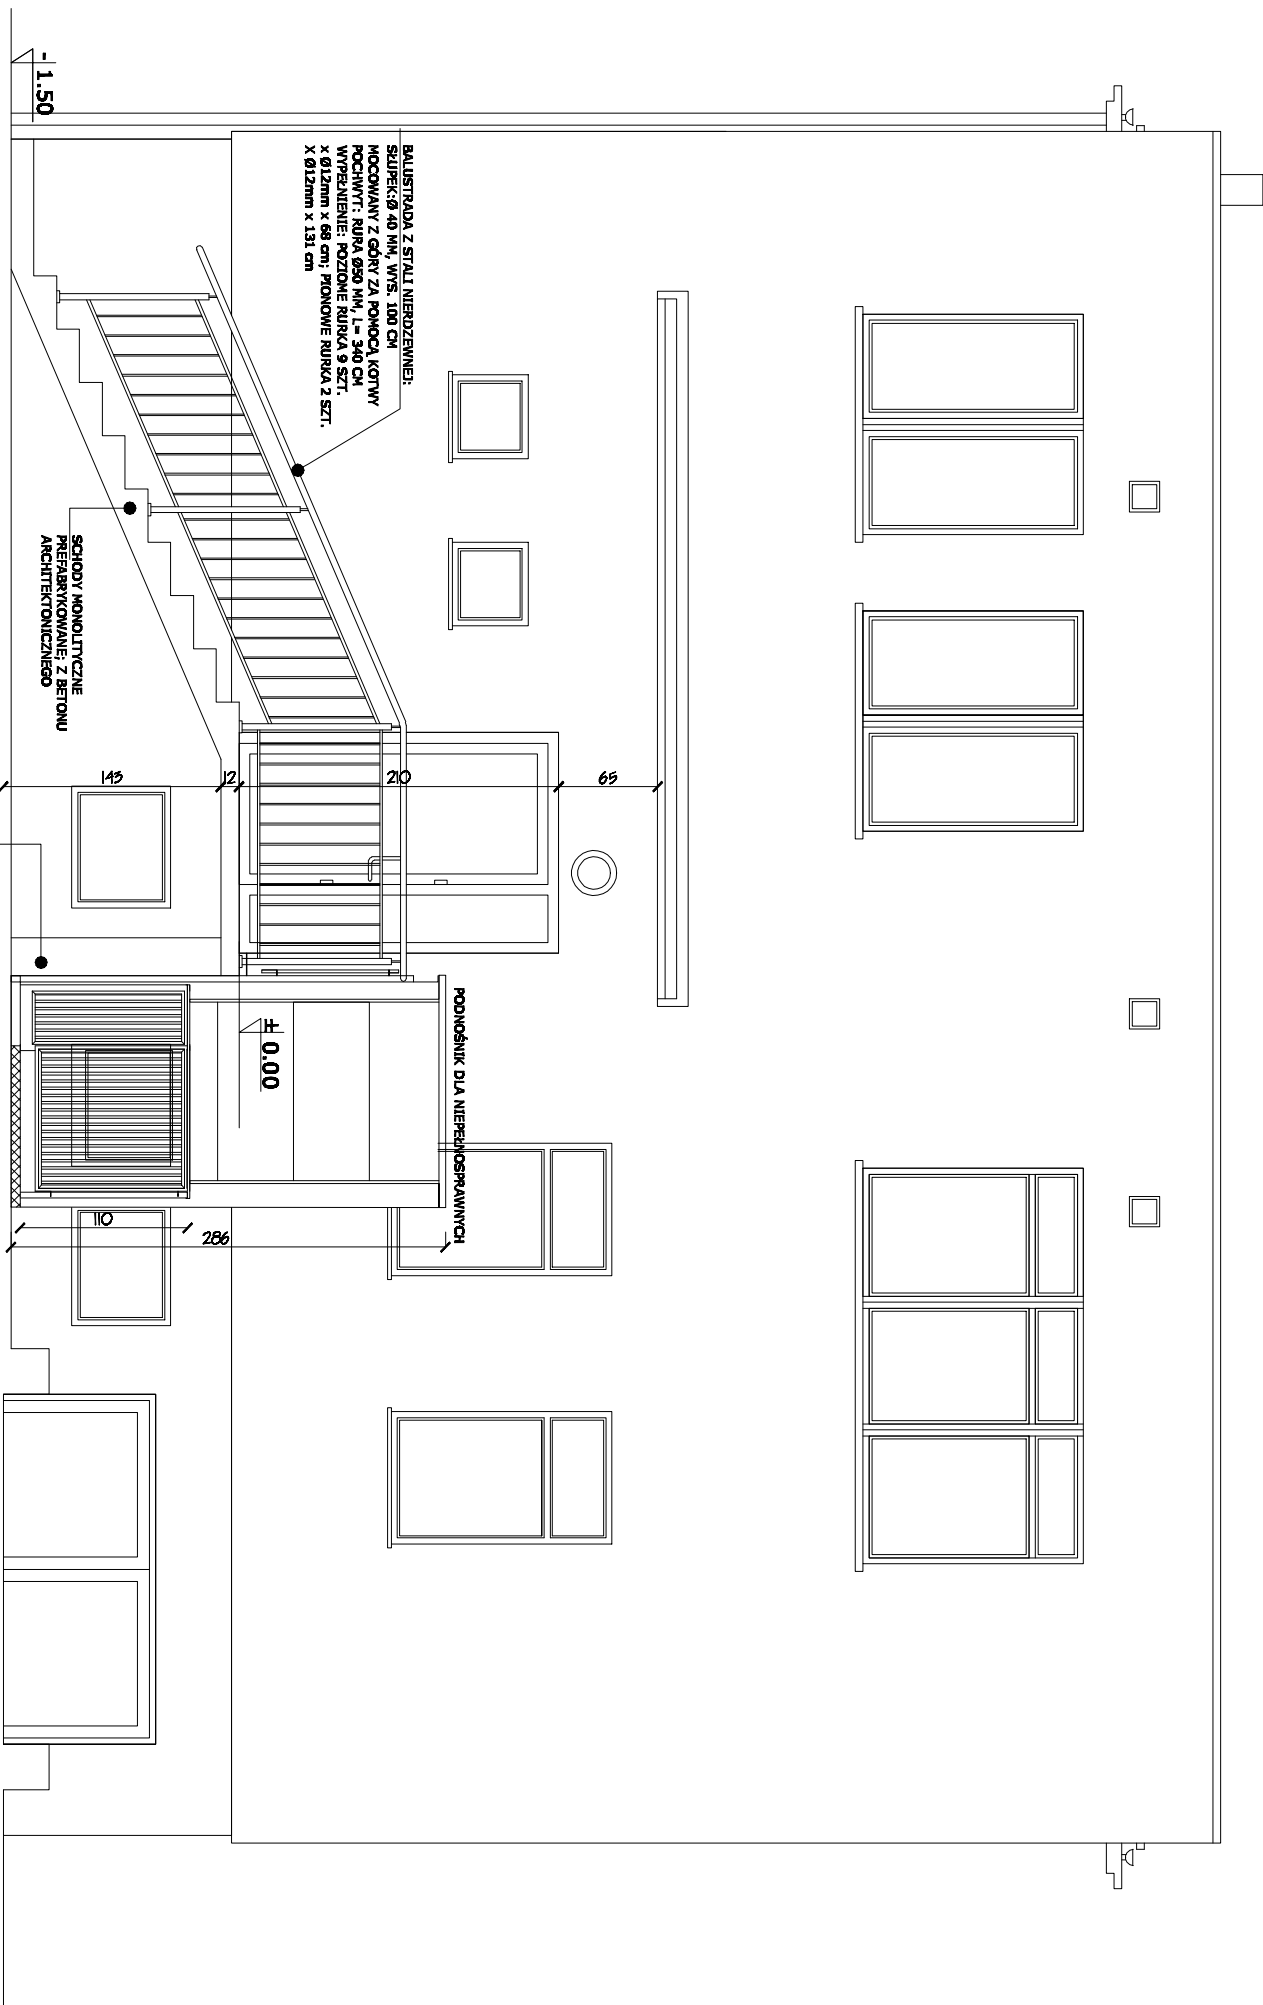

ELEWACJA 1-1 (PN-WSCH), WIDOK Z PRZODU
SKALA 1:50

PROEHODOM.pl		
Firma Projektowa - Wykonawca ul. Św. Józefa 10-120 Zgierz www.proehodom.pl tel. 060 280 001		
Tytuł projektu: PRZEBUDOWA SCHODÓW I MONTAŻ PODNOSNIKA DLA NIEPEŁNOSPRAWNYCH W OŚRODKU ZDROWIA, DOKŁADNY		
Tytuł rysunku: ELEWACJA 1-1, PRZEDTOKA SCHODÓW I PODNOŚNIKA DLA NIEPEŁNOSPRAWNYCH		
Skala rysunku: 1:50	Numer rysunku: 06	Numer projektu: 06/2013
Data projektu: 01.07.2013	Data projektu: 01.07.2013	Klient: URZĄD Gminy DOMANIÓW
mgr inż. PIOTR PAWŁOWICZ ARCHITEKT Uprawnienia i kwalifikacje w specjalności architektonicznej nr ewid. 2239/91		