


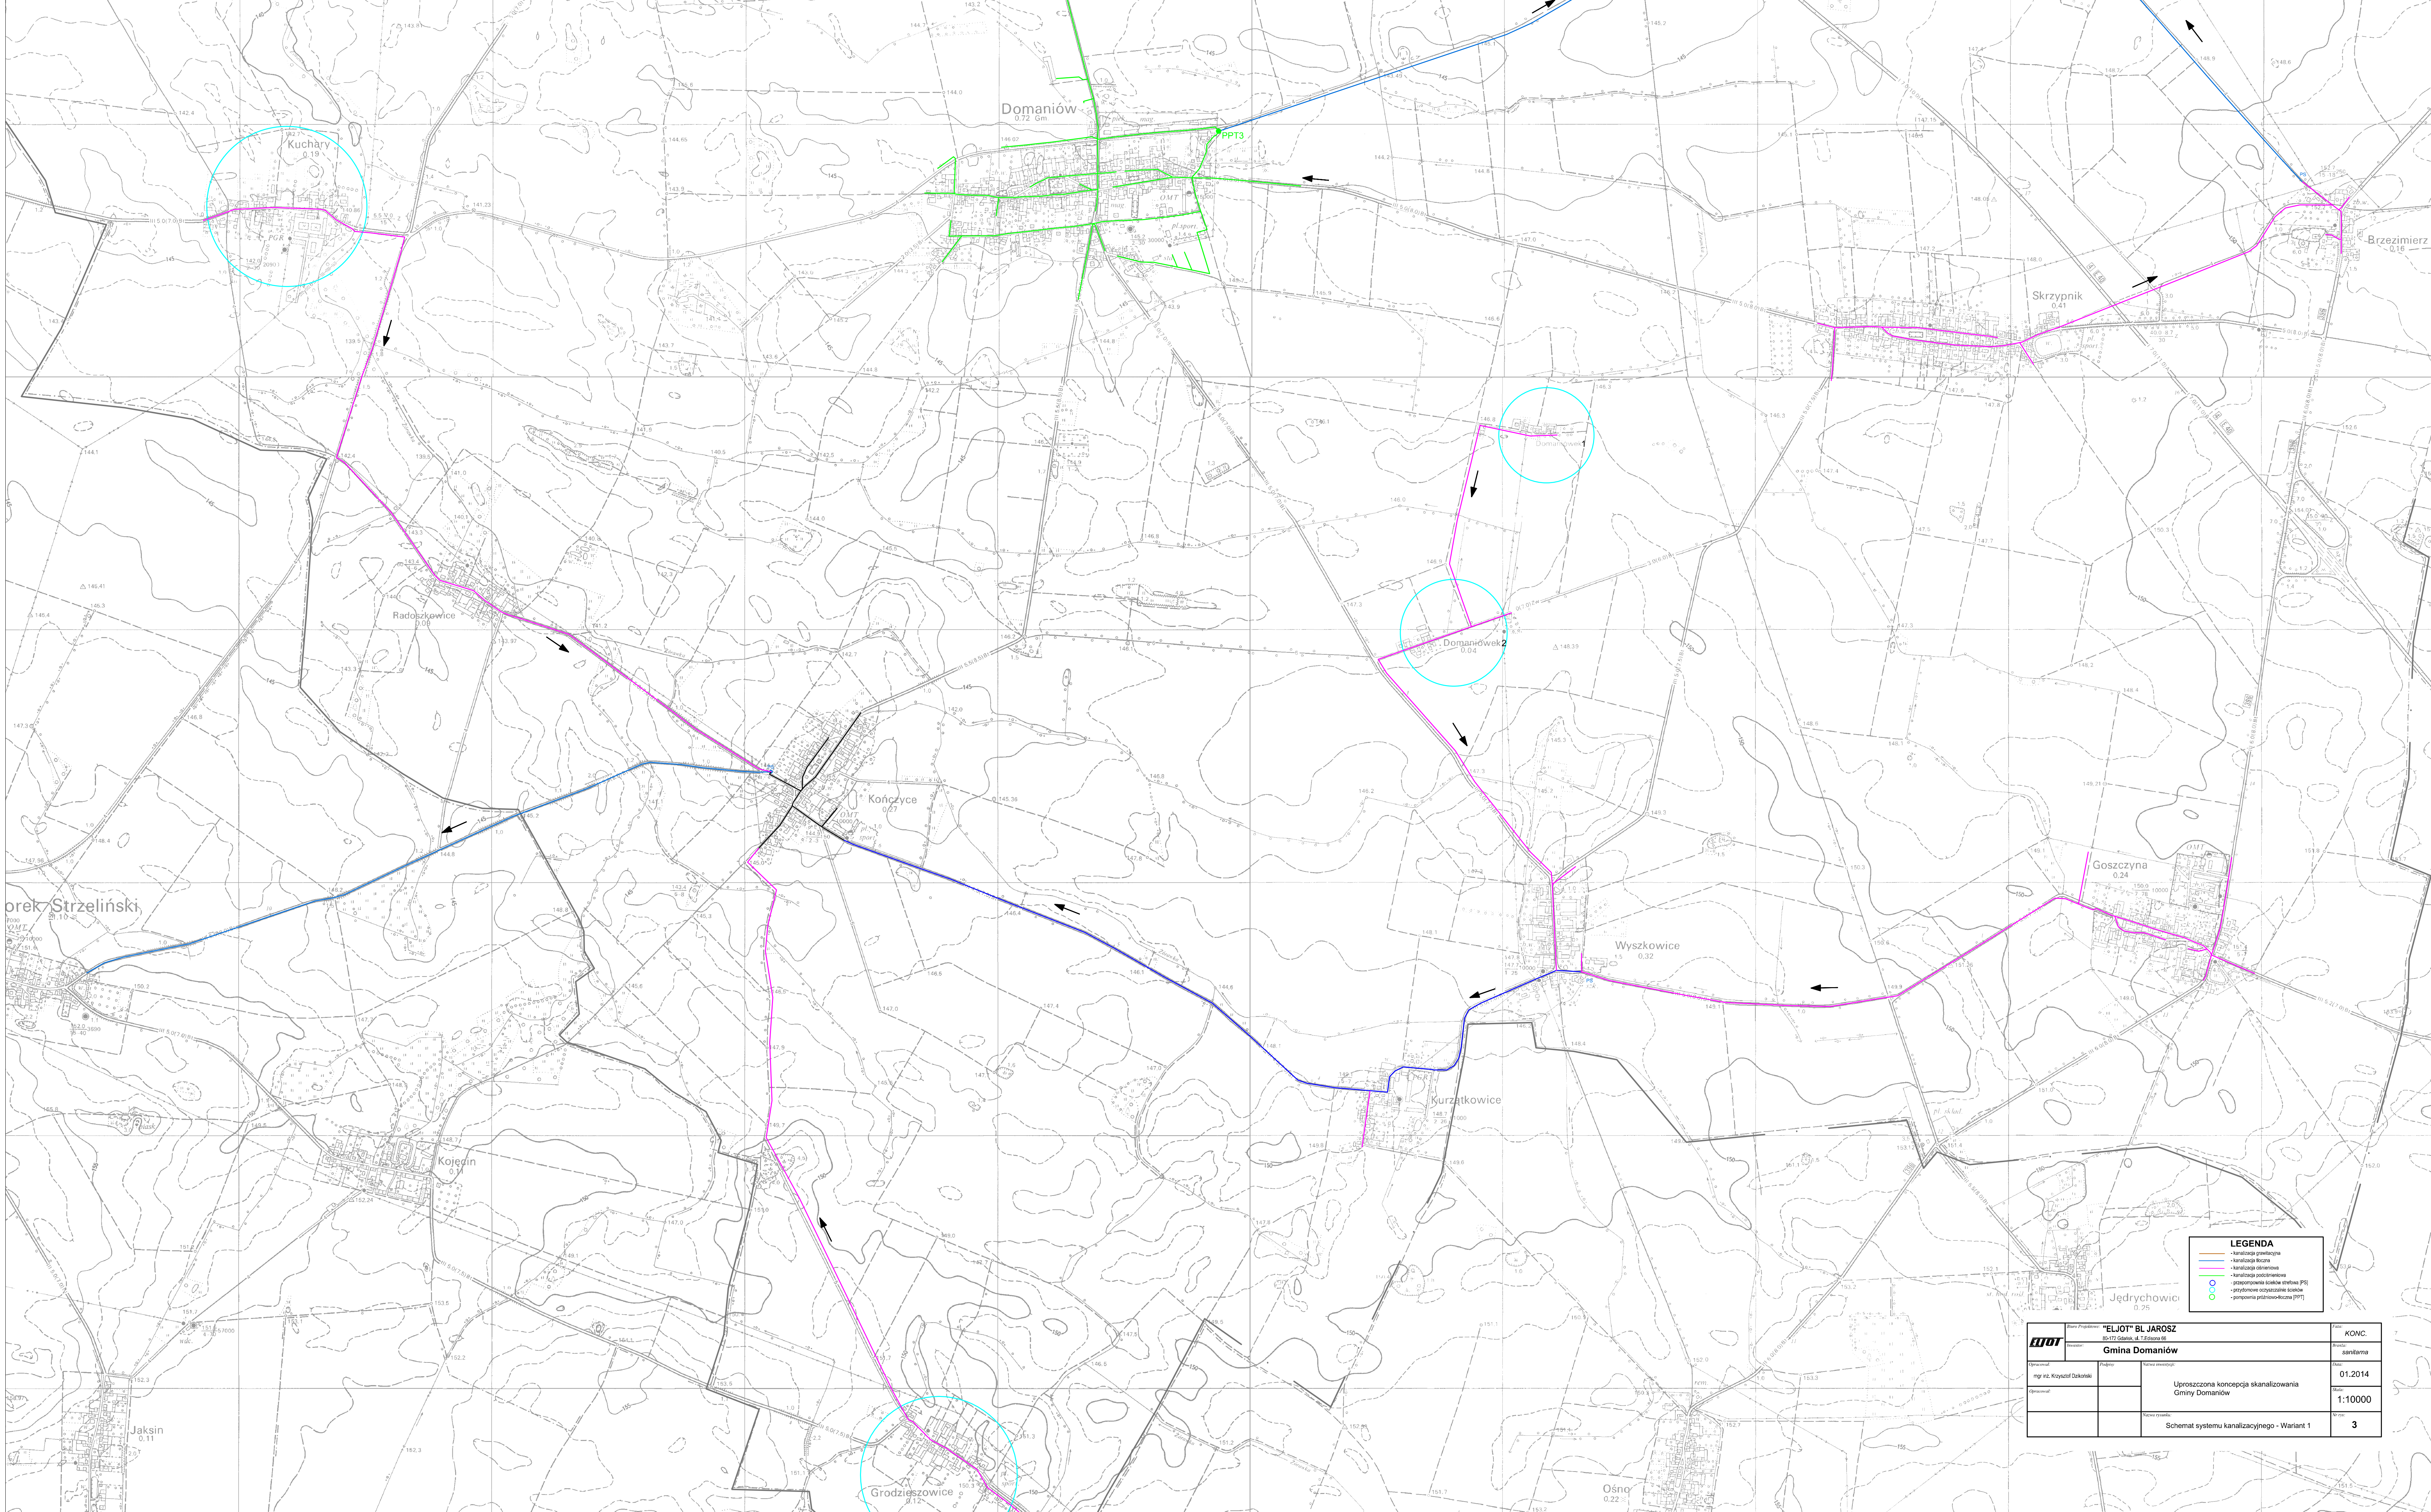

- LEGENDA**
- kanalizacja grawitacyjna
 - kanalizacja tłoczna
 - kanalizacja ciśnieniowa
 - kanalizacja podziemna
 - przepływność (skoków strumienia PS)
 - przepływność oczyszczalni ścieków
 - przepływność przepływności (PPT)

Burmistrz: "ELIOT" BL JAROSZ		Data: KONC.	
Gmina Domaniów		Data: sanitarna	
Opis: Uproszczona koncepcja skanalizowania Gminy Domaniów	Projekt: 01.2014	Data: 1:10000	
Opis: Schemat systemu kanalizacyjnego - Wariant 1	Projekt: 3	Data: 3	