


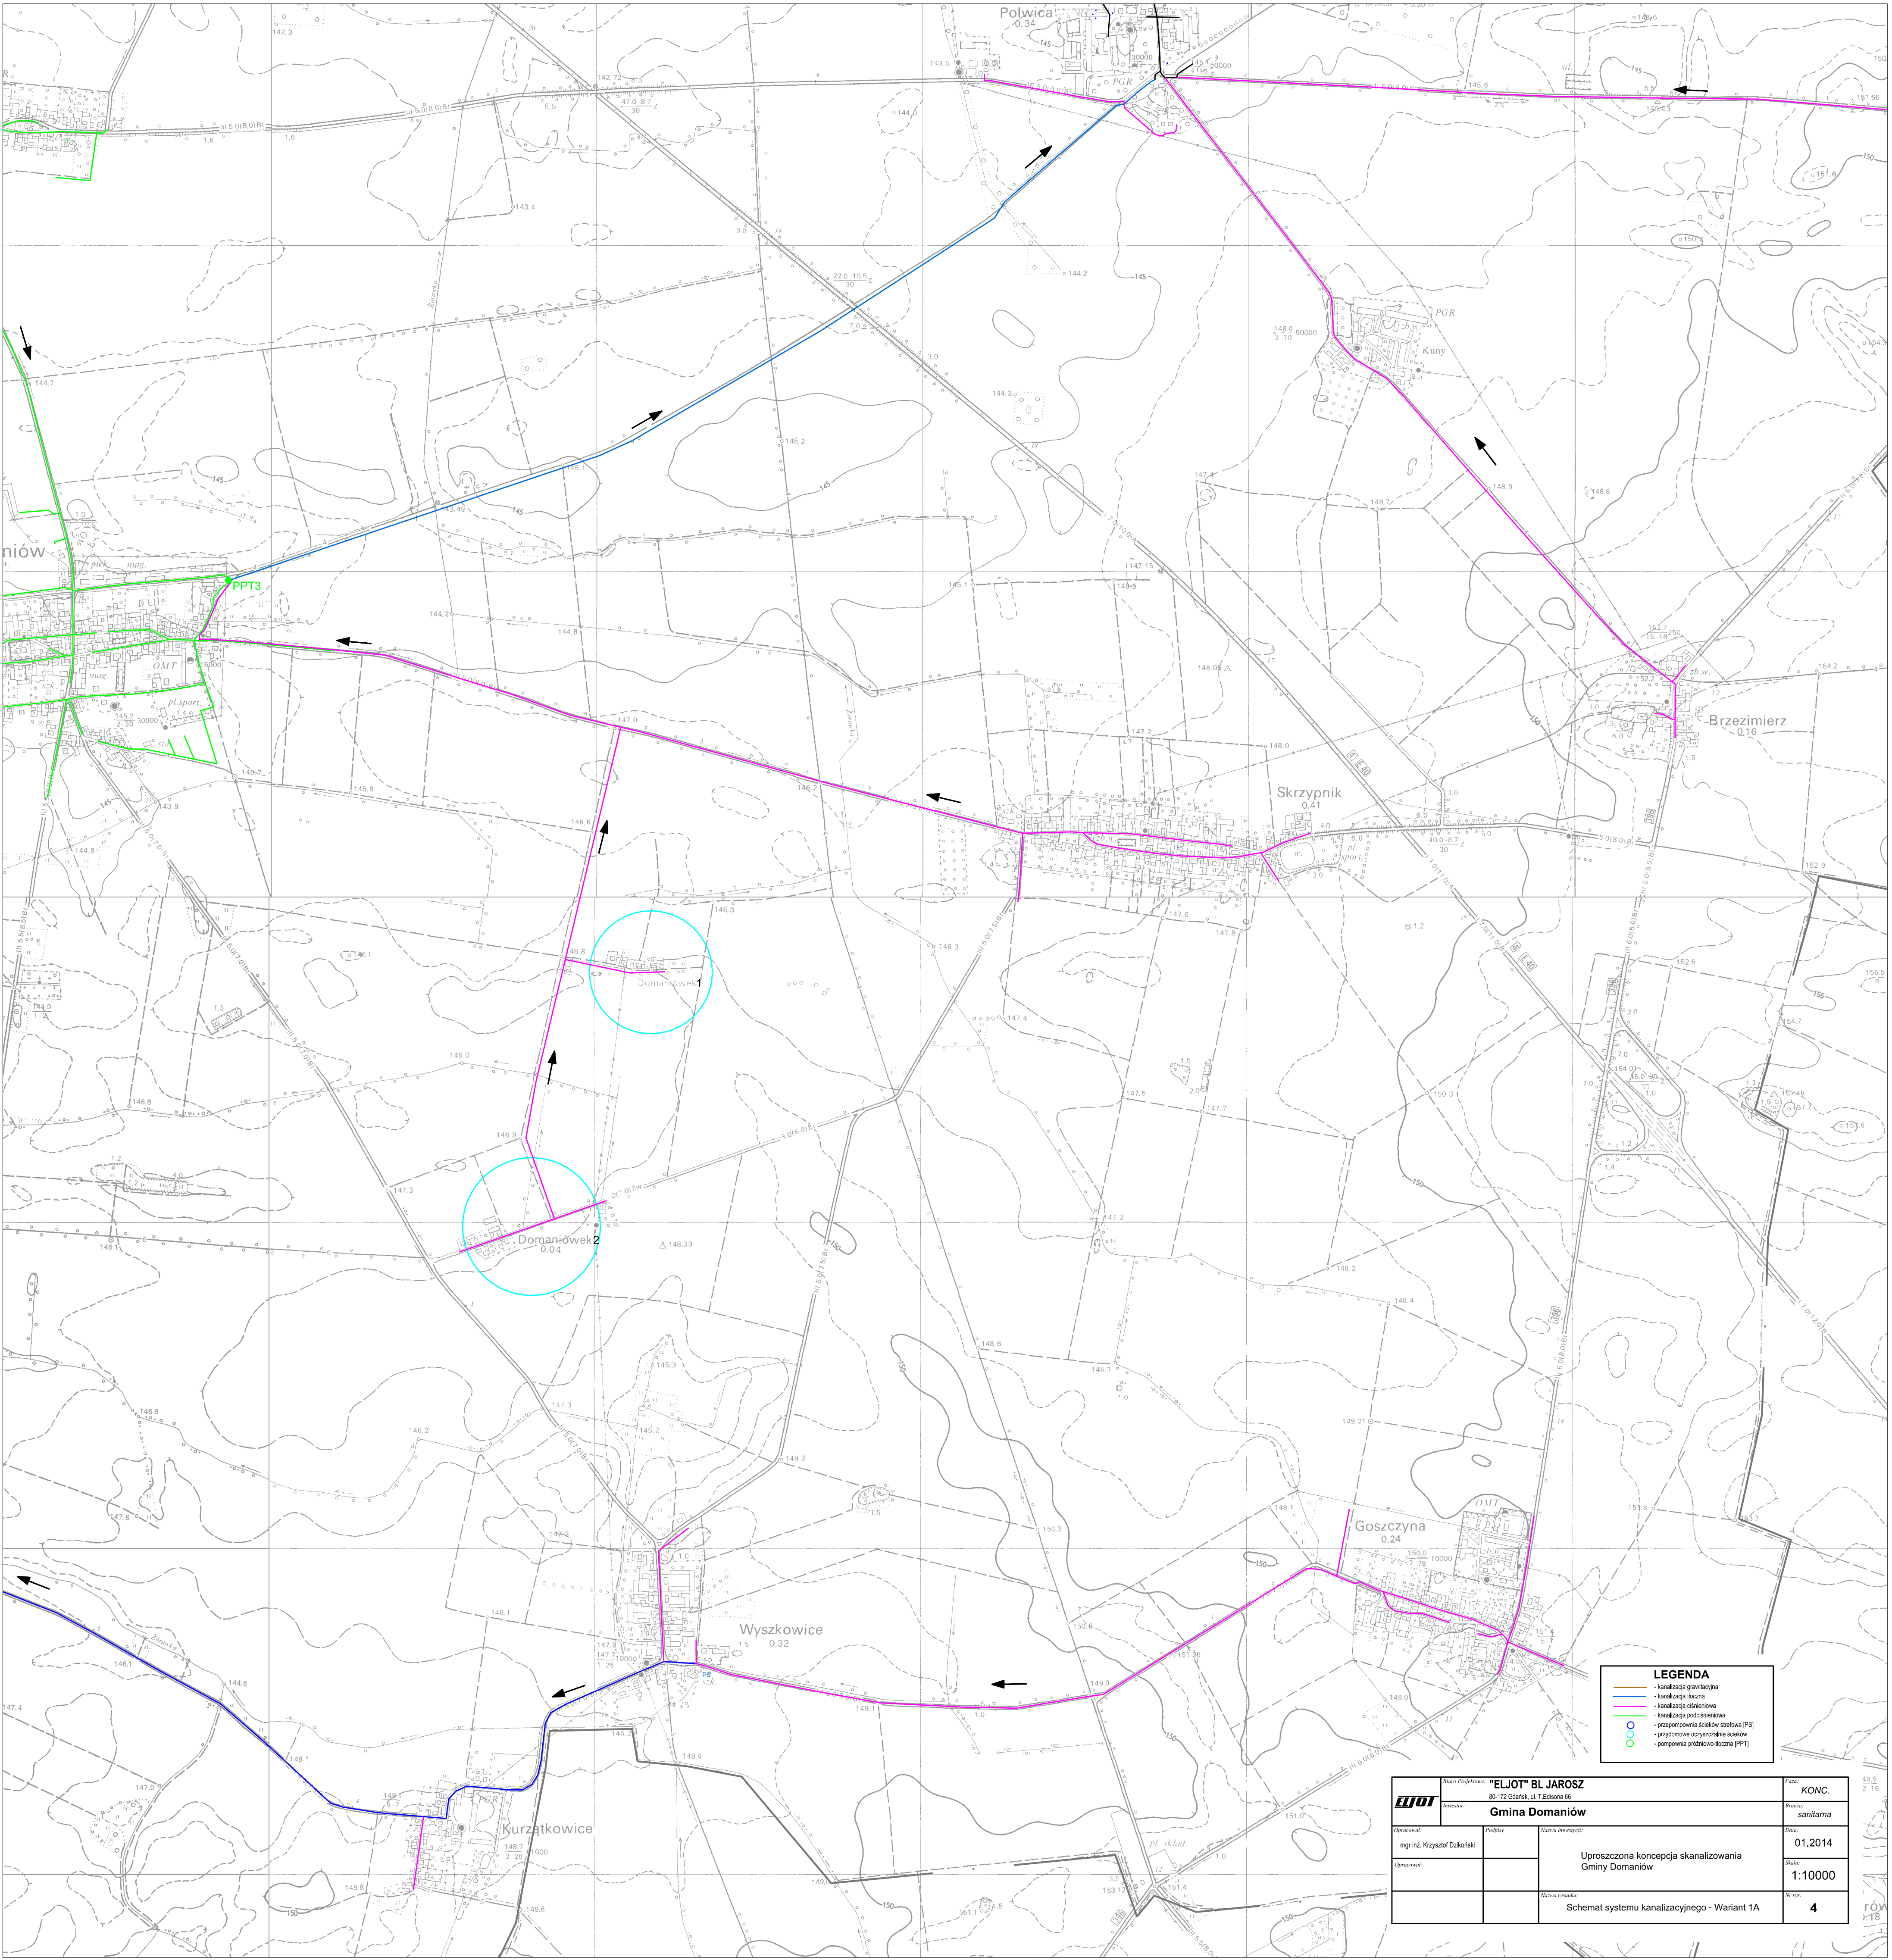

LEGENDA	

Opis: mgr inż. Krzysztof Dzikowski	Projekt: Nazwa inwestycji: Uproszczona koncepcja skanalizowania Gminy Domaniów	Data: 01.2014
Opis: Schemat systemu kanalizacyjnego - Wariant 1A	Skala: 1:10000	Strona: 4