


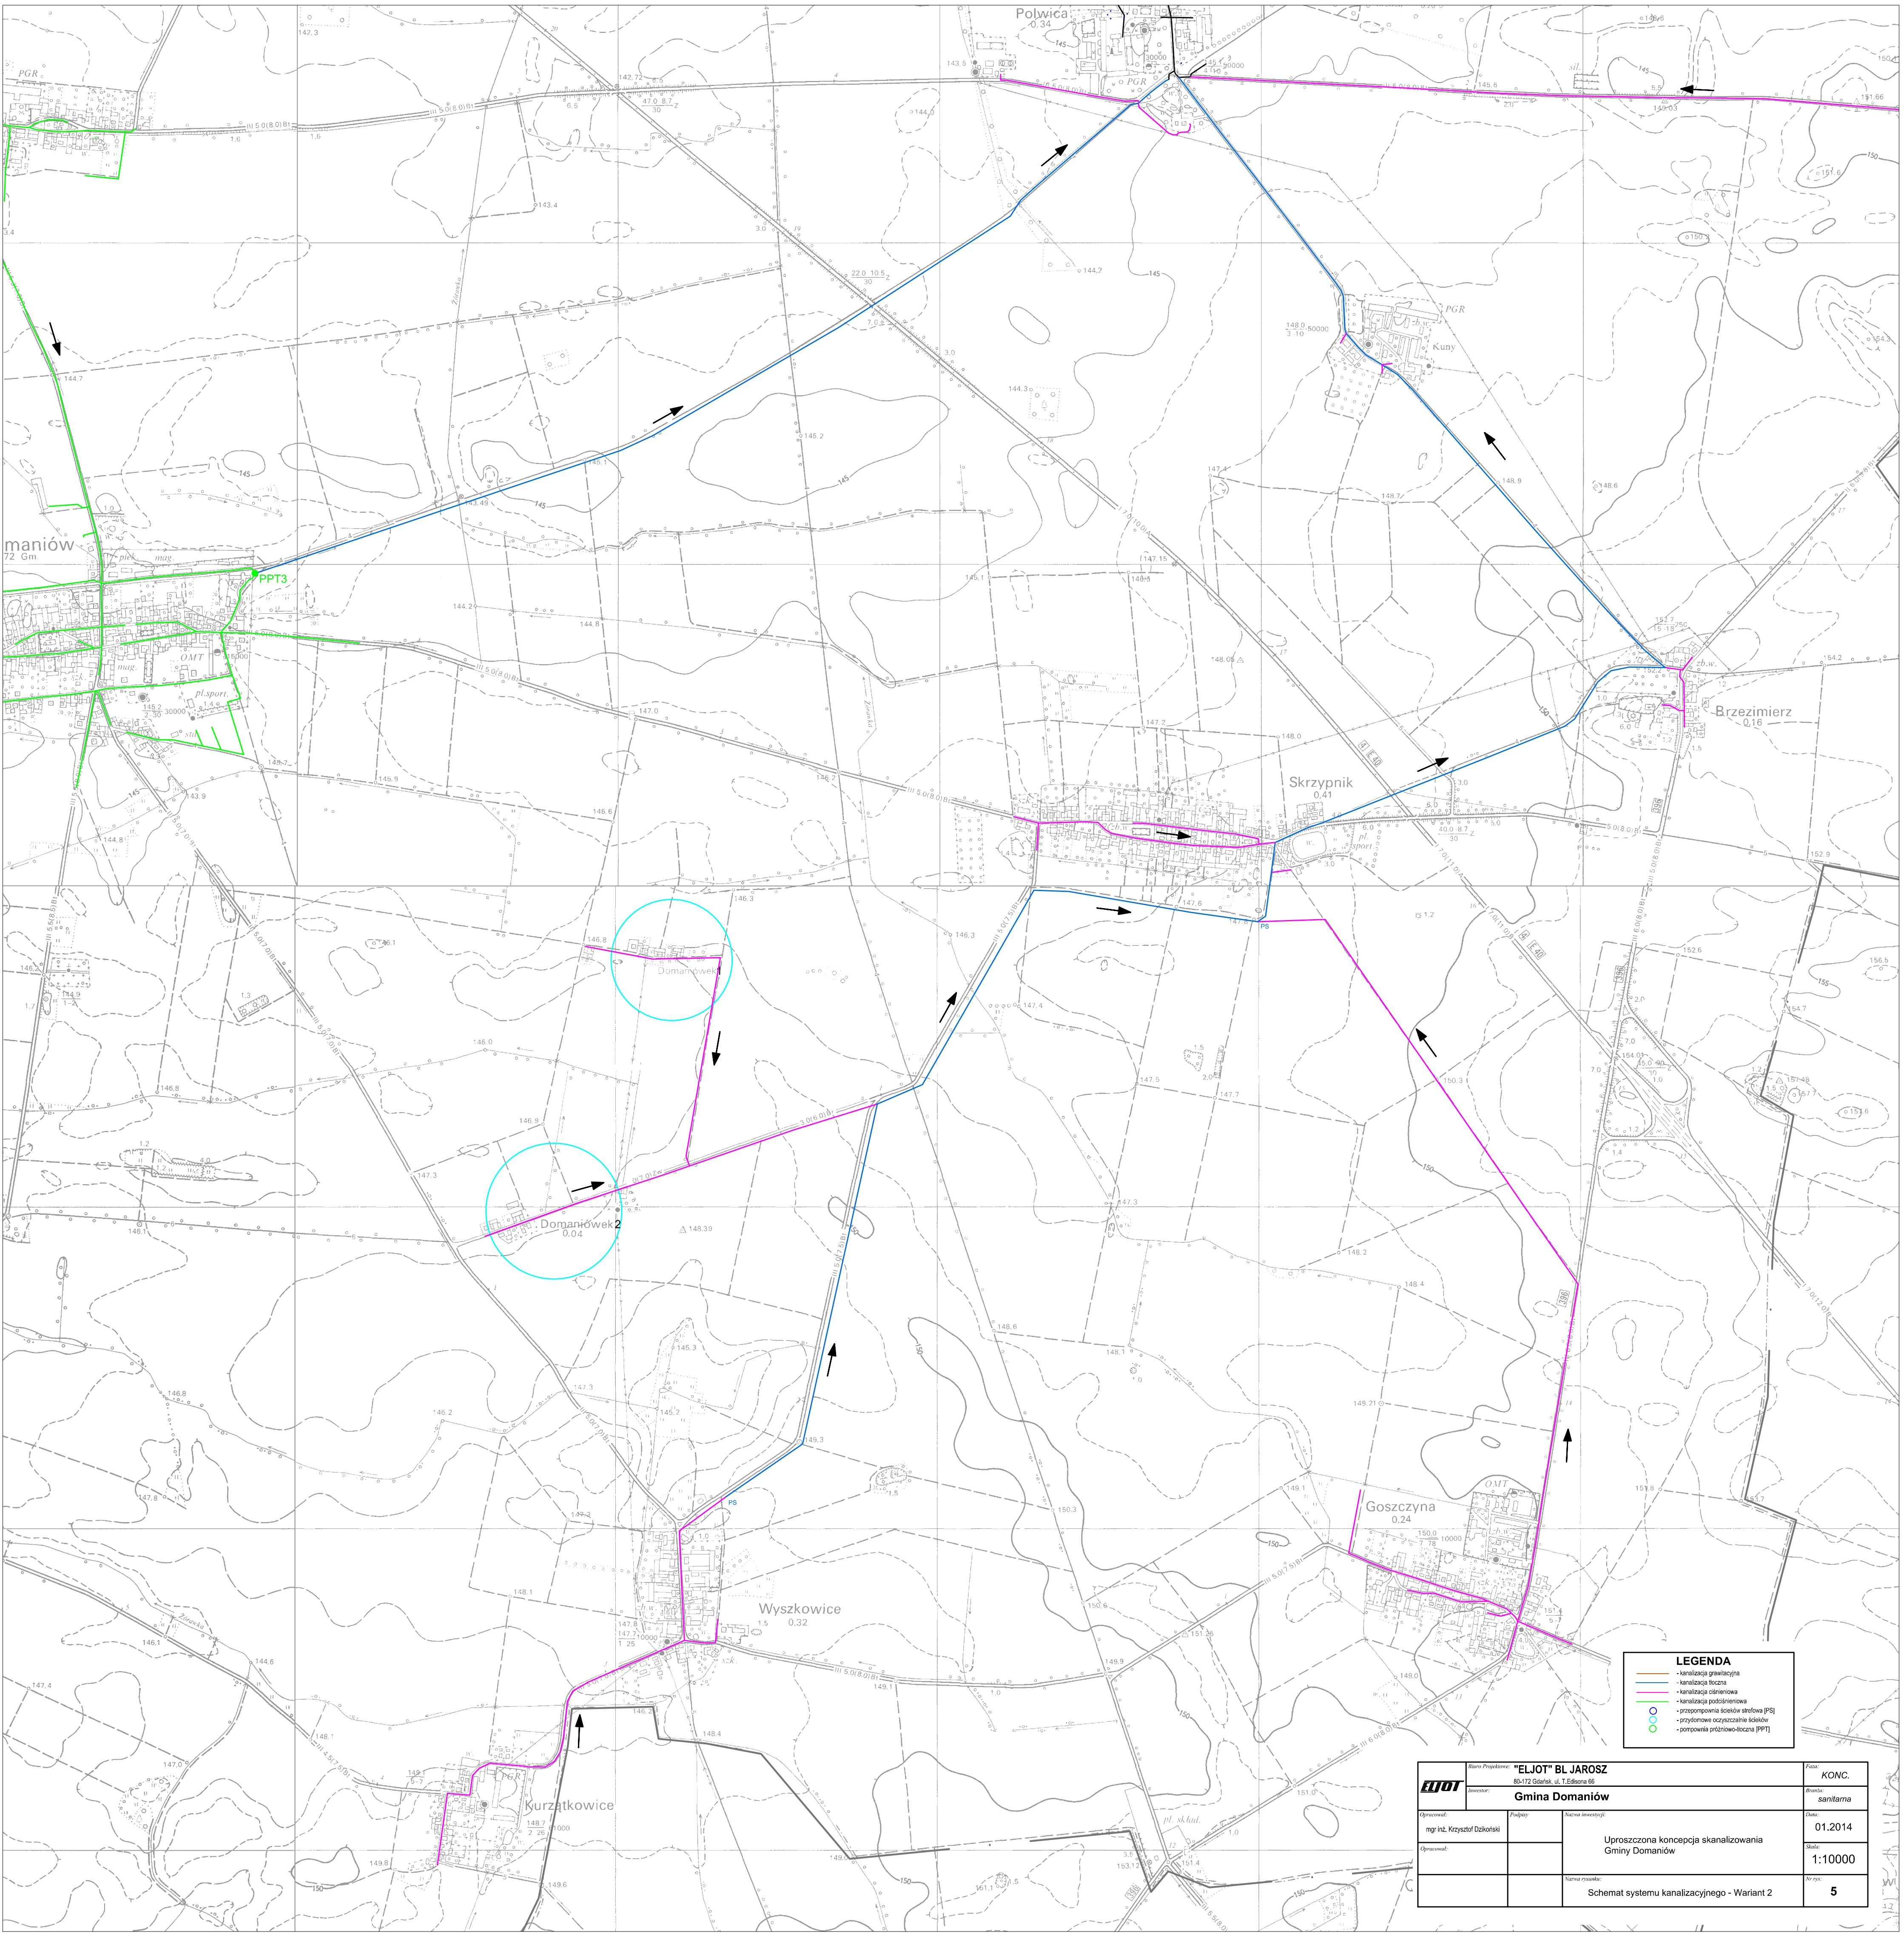

LEGENDA

- kanalizacja grawitacyjna

- kanalizacja boczna

- kanalizacja ciśnieniowa

- kanalizacja podciśnieniowa

- przepompownia ścieków stałowa (PS)

- przydomowe oczyszczalnie ścieków

- pompywnia przeciwnowodociąg (PPT)

Biuro Projektów: "ELJOT" BŁ. JAROSZ 85-112 Goszńsk, ul. T. Kościuszki 69		Forma: KONC.
Inwestor: Gmina Domaniów		Temat: sanitarna
Opracował: mgr inż. Krzysztof Dąbowski	Projekt	Data: 01.2014
Opracował:		Skala: 1:10000
Nazwa rysunku: Schemat systemu kanalizacyjnego - Wariant 2		Strona: 5