


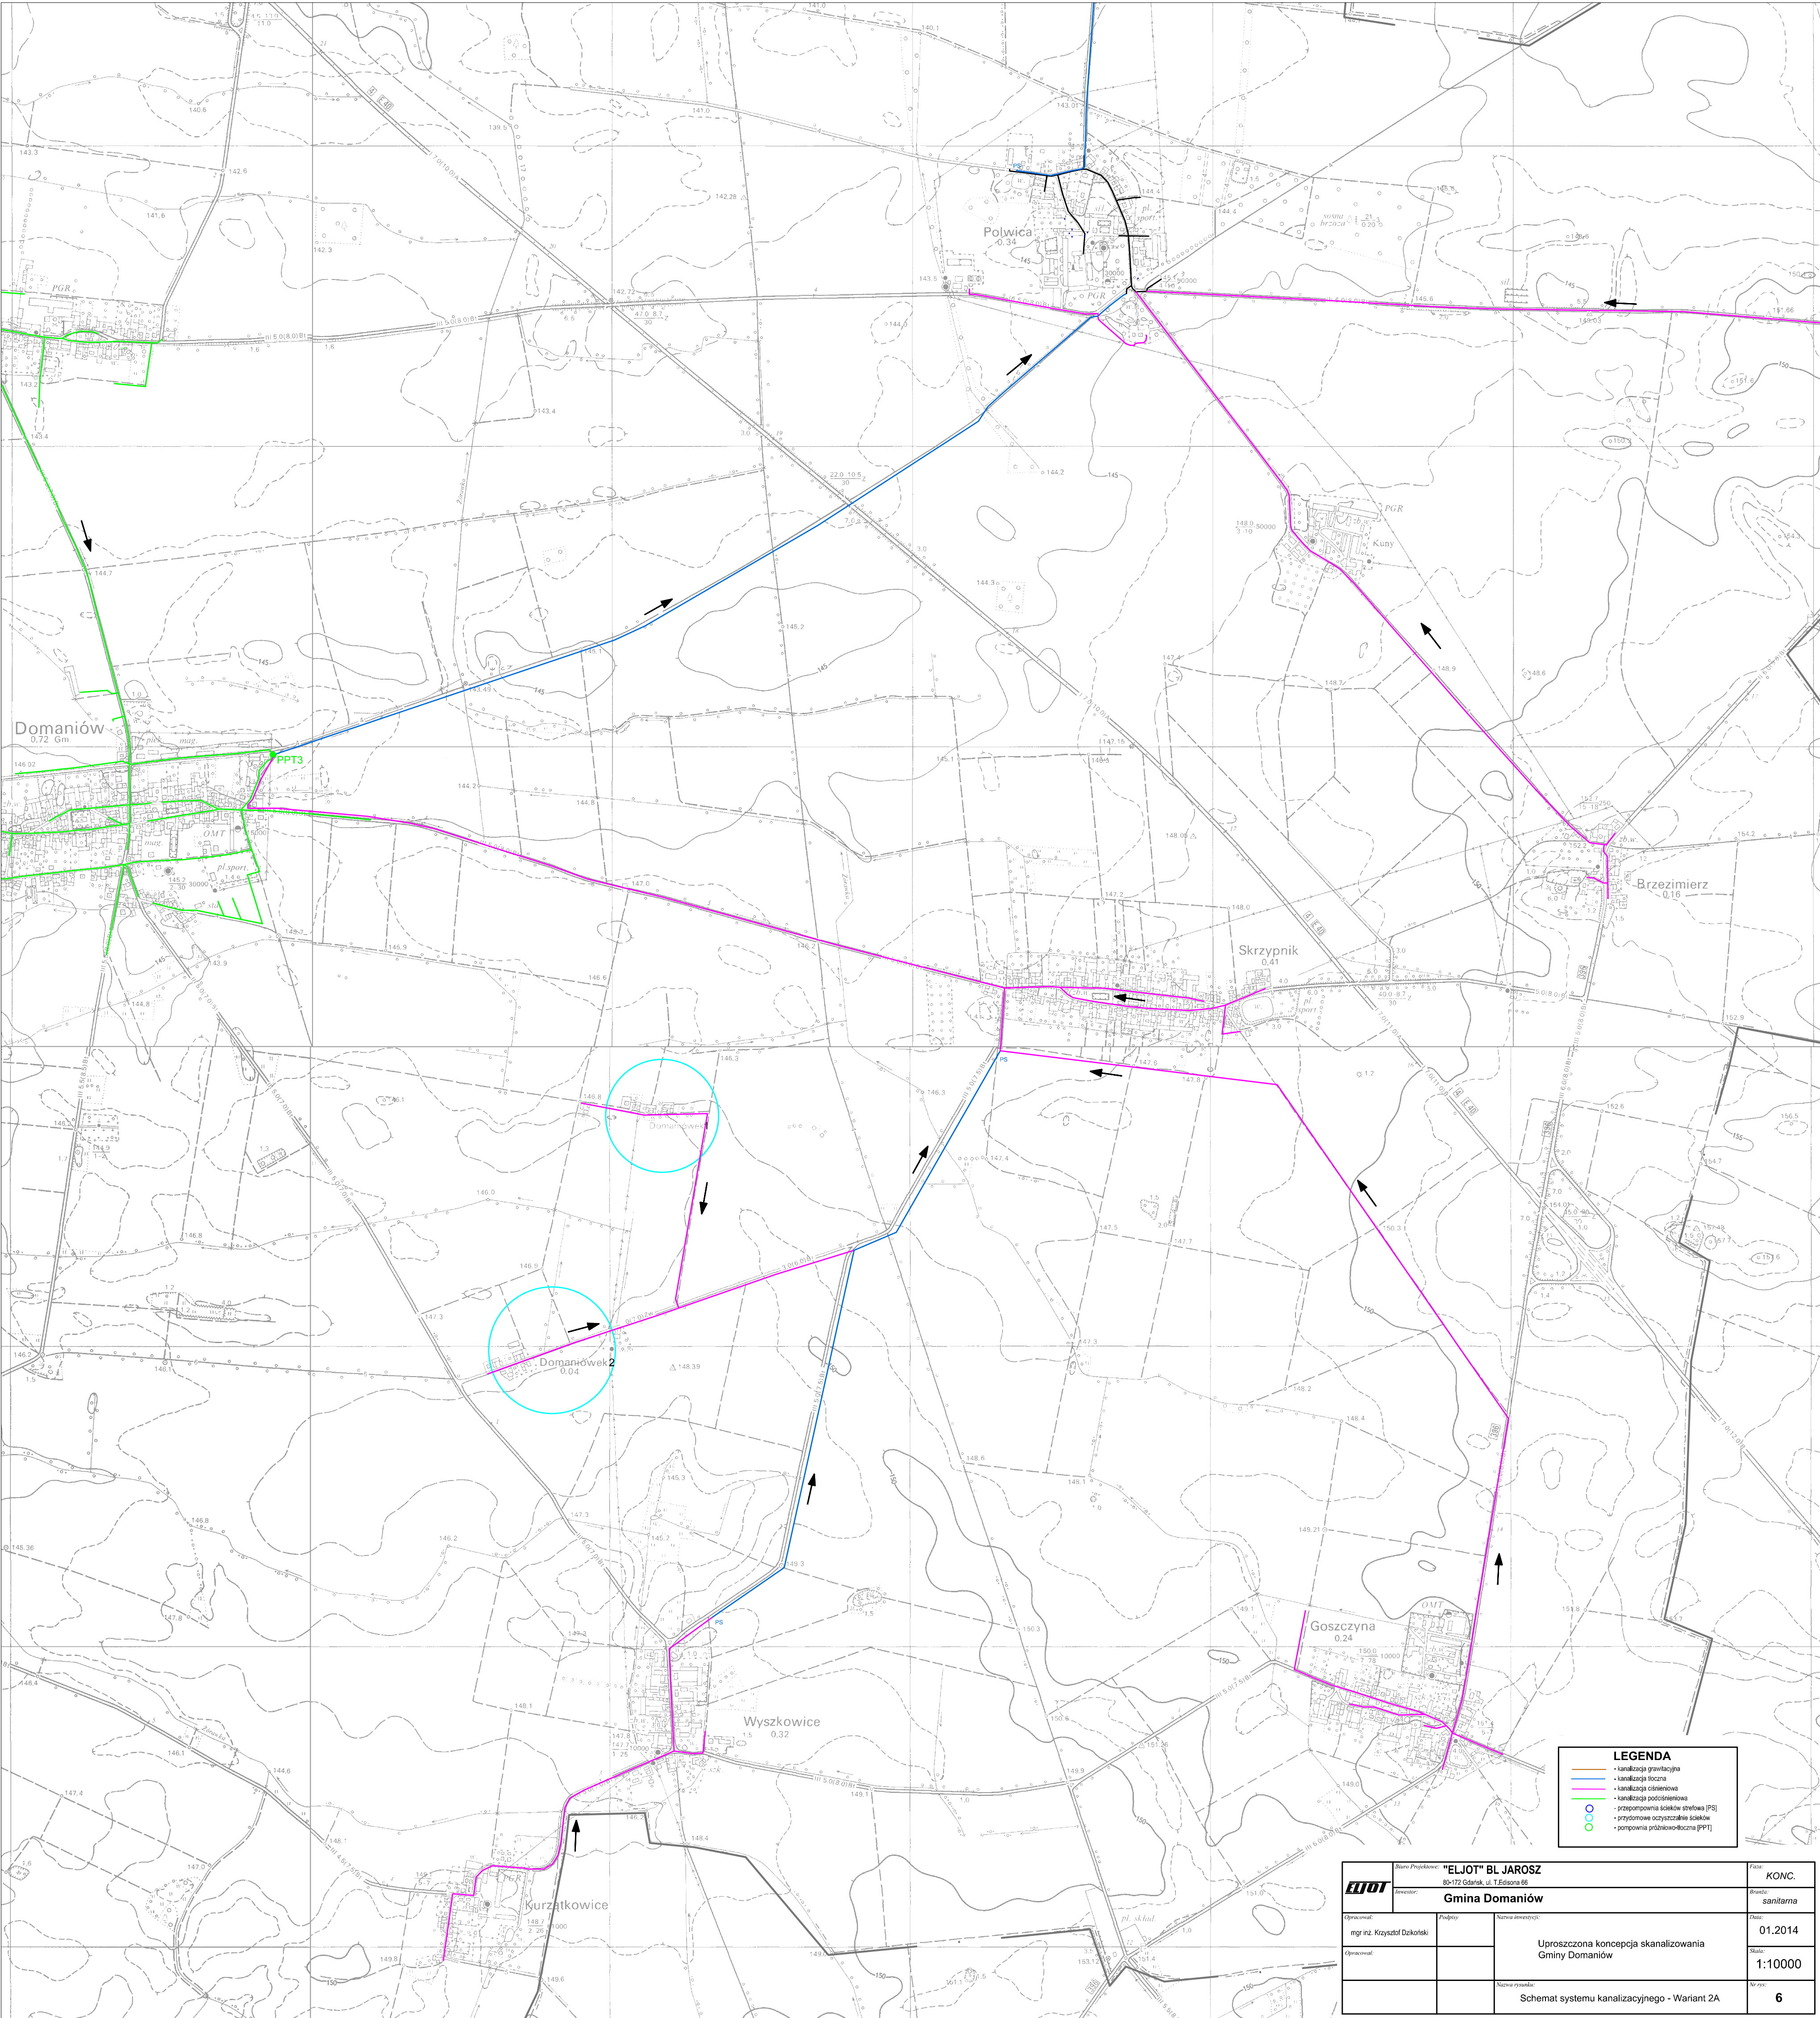

LEGENDA








	Inwestor: Gmina Domaniów		Brutto: sanitarna
Opracował: mgr inż. Krzysztof Dziński	Podpisał:	Nazwa inwestycji: Uproszczona koncepcja skanalizowania Gminy Domaniów	Data: 01.2014
Opracował:			Skala: 1:10000
		Nazwa rysunku: Schemat systemu kanalizacyjnego - Wariant 2A	Nr rys.: 6