


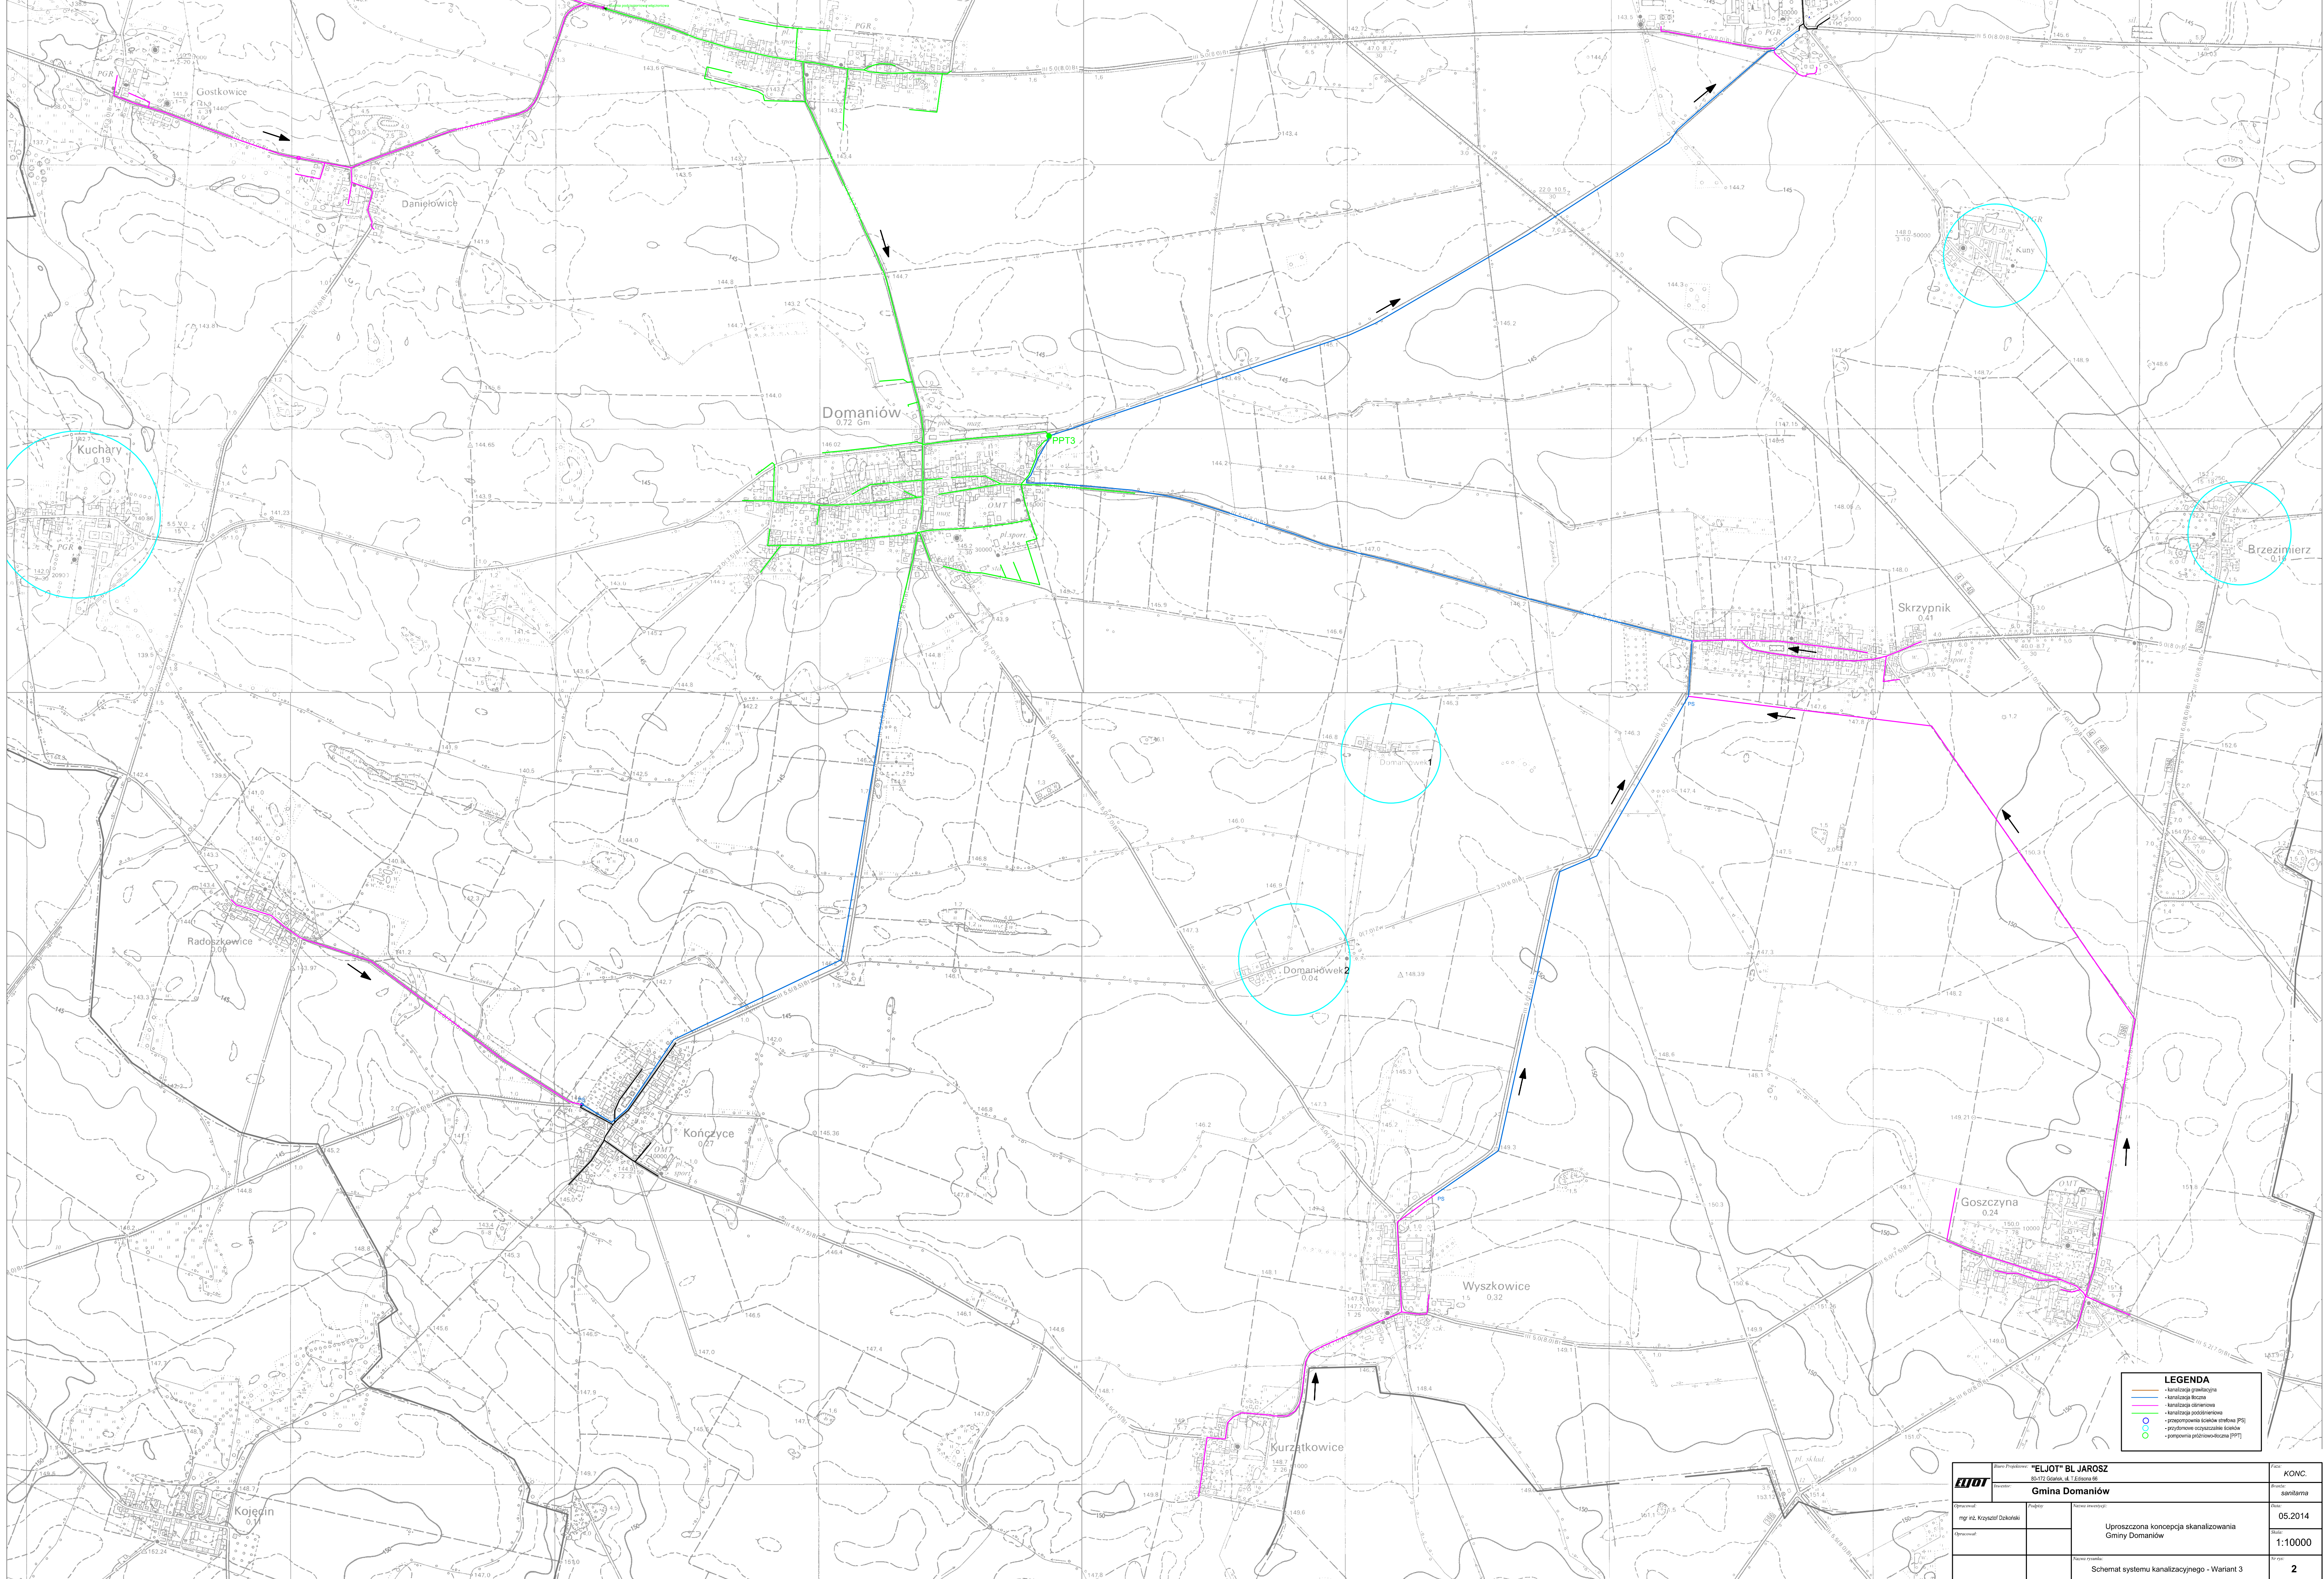

LEGENDA


mgr inż. Krzysztof Dobrzański		data
Schemat systemu kanalizacyjnego - Wariant 3		1:10000
		2