




ZMIANA MIEJSCOWEGO PLANU ZAGOSPODAROWANIA PRZESTRZENNEGO wsi Domaniów w gminie Domaniów

RYSunEK PLANU

100 0 100 200 m

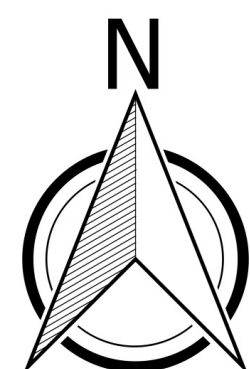

Legenda

USTALENIA OBOWIAZUJĄCE

granica obszaru objętego planem tożsama z granicą strefy ochrony konserwatorskiej zabytków archeologicznych równoznaczna z obszarem ujętym w wykazie dla zabytków archeologicznych

linie rozgraniczające tereny o różnym przeznaczeniu lub różnych zasadach zagospodarowania

obowiązująca linia zabudowy

nieprzekraczalna linia zabudowy

miejsca zmiany rodzaju linii zabudowy

MN - tereny zabudowy mieszkaniowej jednorodzinnej

MN/U - tereny zabudowy mieszkaniowej jednorodzinnej i usług

U - tereny zabudowy usługowej

UP - tereny usług publicznych

U/P - tereny usług oraz obiektów produkcyjnych, składów i magazynów

US - tereny sportu i rekreacji

RM - tereny zabudowy zagrodowej w gospodarstwach rolnych, hodowlanych i ogrodniczych

RU - tereny obsługi produkcji w gospodarstwach rolnych, hodowlanych, ogrodniczych oraz gospodarstwach leśnych

ZP - tereny zieleni urządzonej

WS - tereny wód powierzchniowych

KD-Z - tereny dróg publicznych klasy zbiorczej

KD-L - tereny dróg publicznych klasy lokalnej

KD-D - tereny dróg publicznych klasy dojazdowej

KDW - tereny dróg wewnętrznych

obiekt ujęty w rejestrze zabytków

obiekt objęty ochroną na podstawie ustaleń planu

granica strefy A ochrony konserwatorskiej

granica strefy B ochrony konserwatorskiej tożsama z historycznym układem ruralistycznym wsi Domaniów ujętym w ewidencji zabytków


granica strefy WV ochrony konserwatorskiej

zabytek archeologiczny


istniejąca linia elektroenergetyczna średniego napięcia wraz ze strefą ochronną

zieleni izolacyjna

wymiary

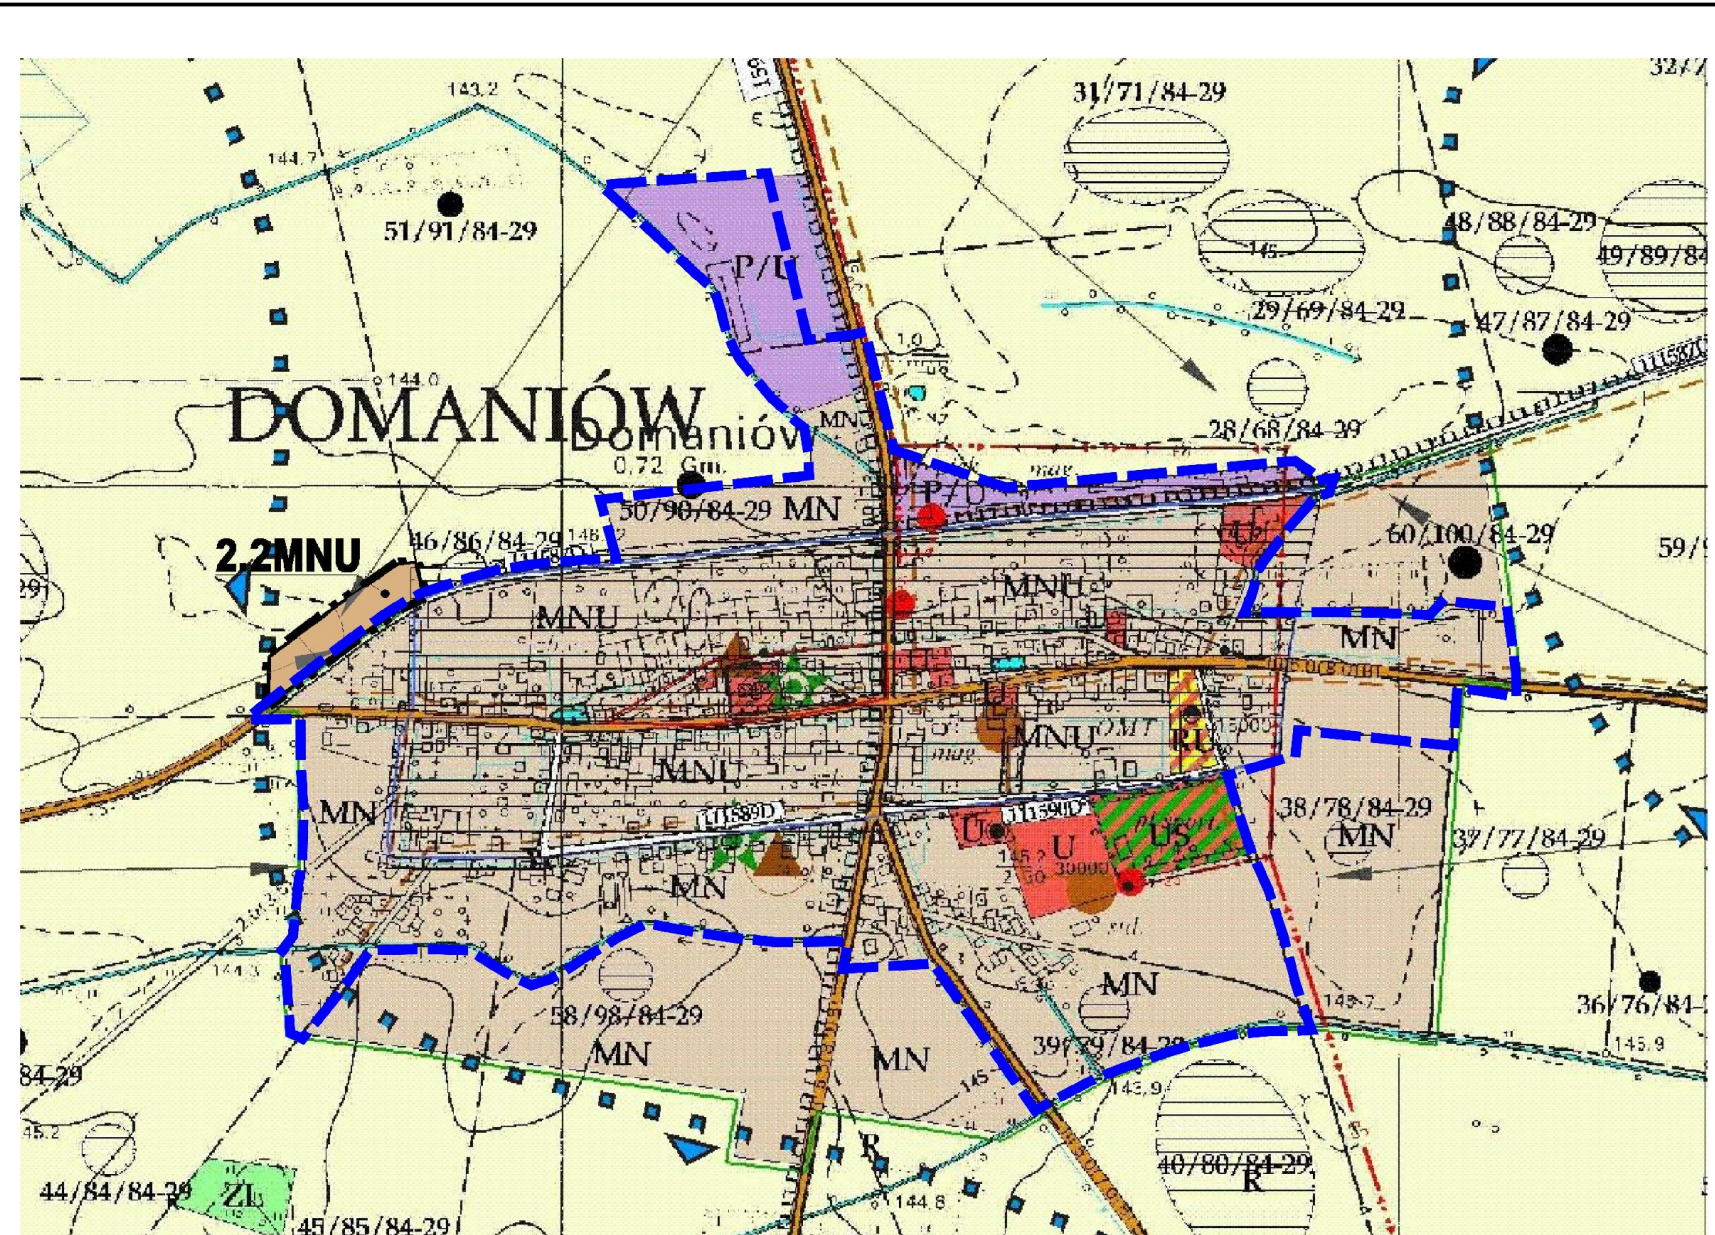

Wyrys ze "Studium uwarunkowań i kierunków zagospodarowania przestrzennego gminy Domaniów"

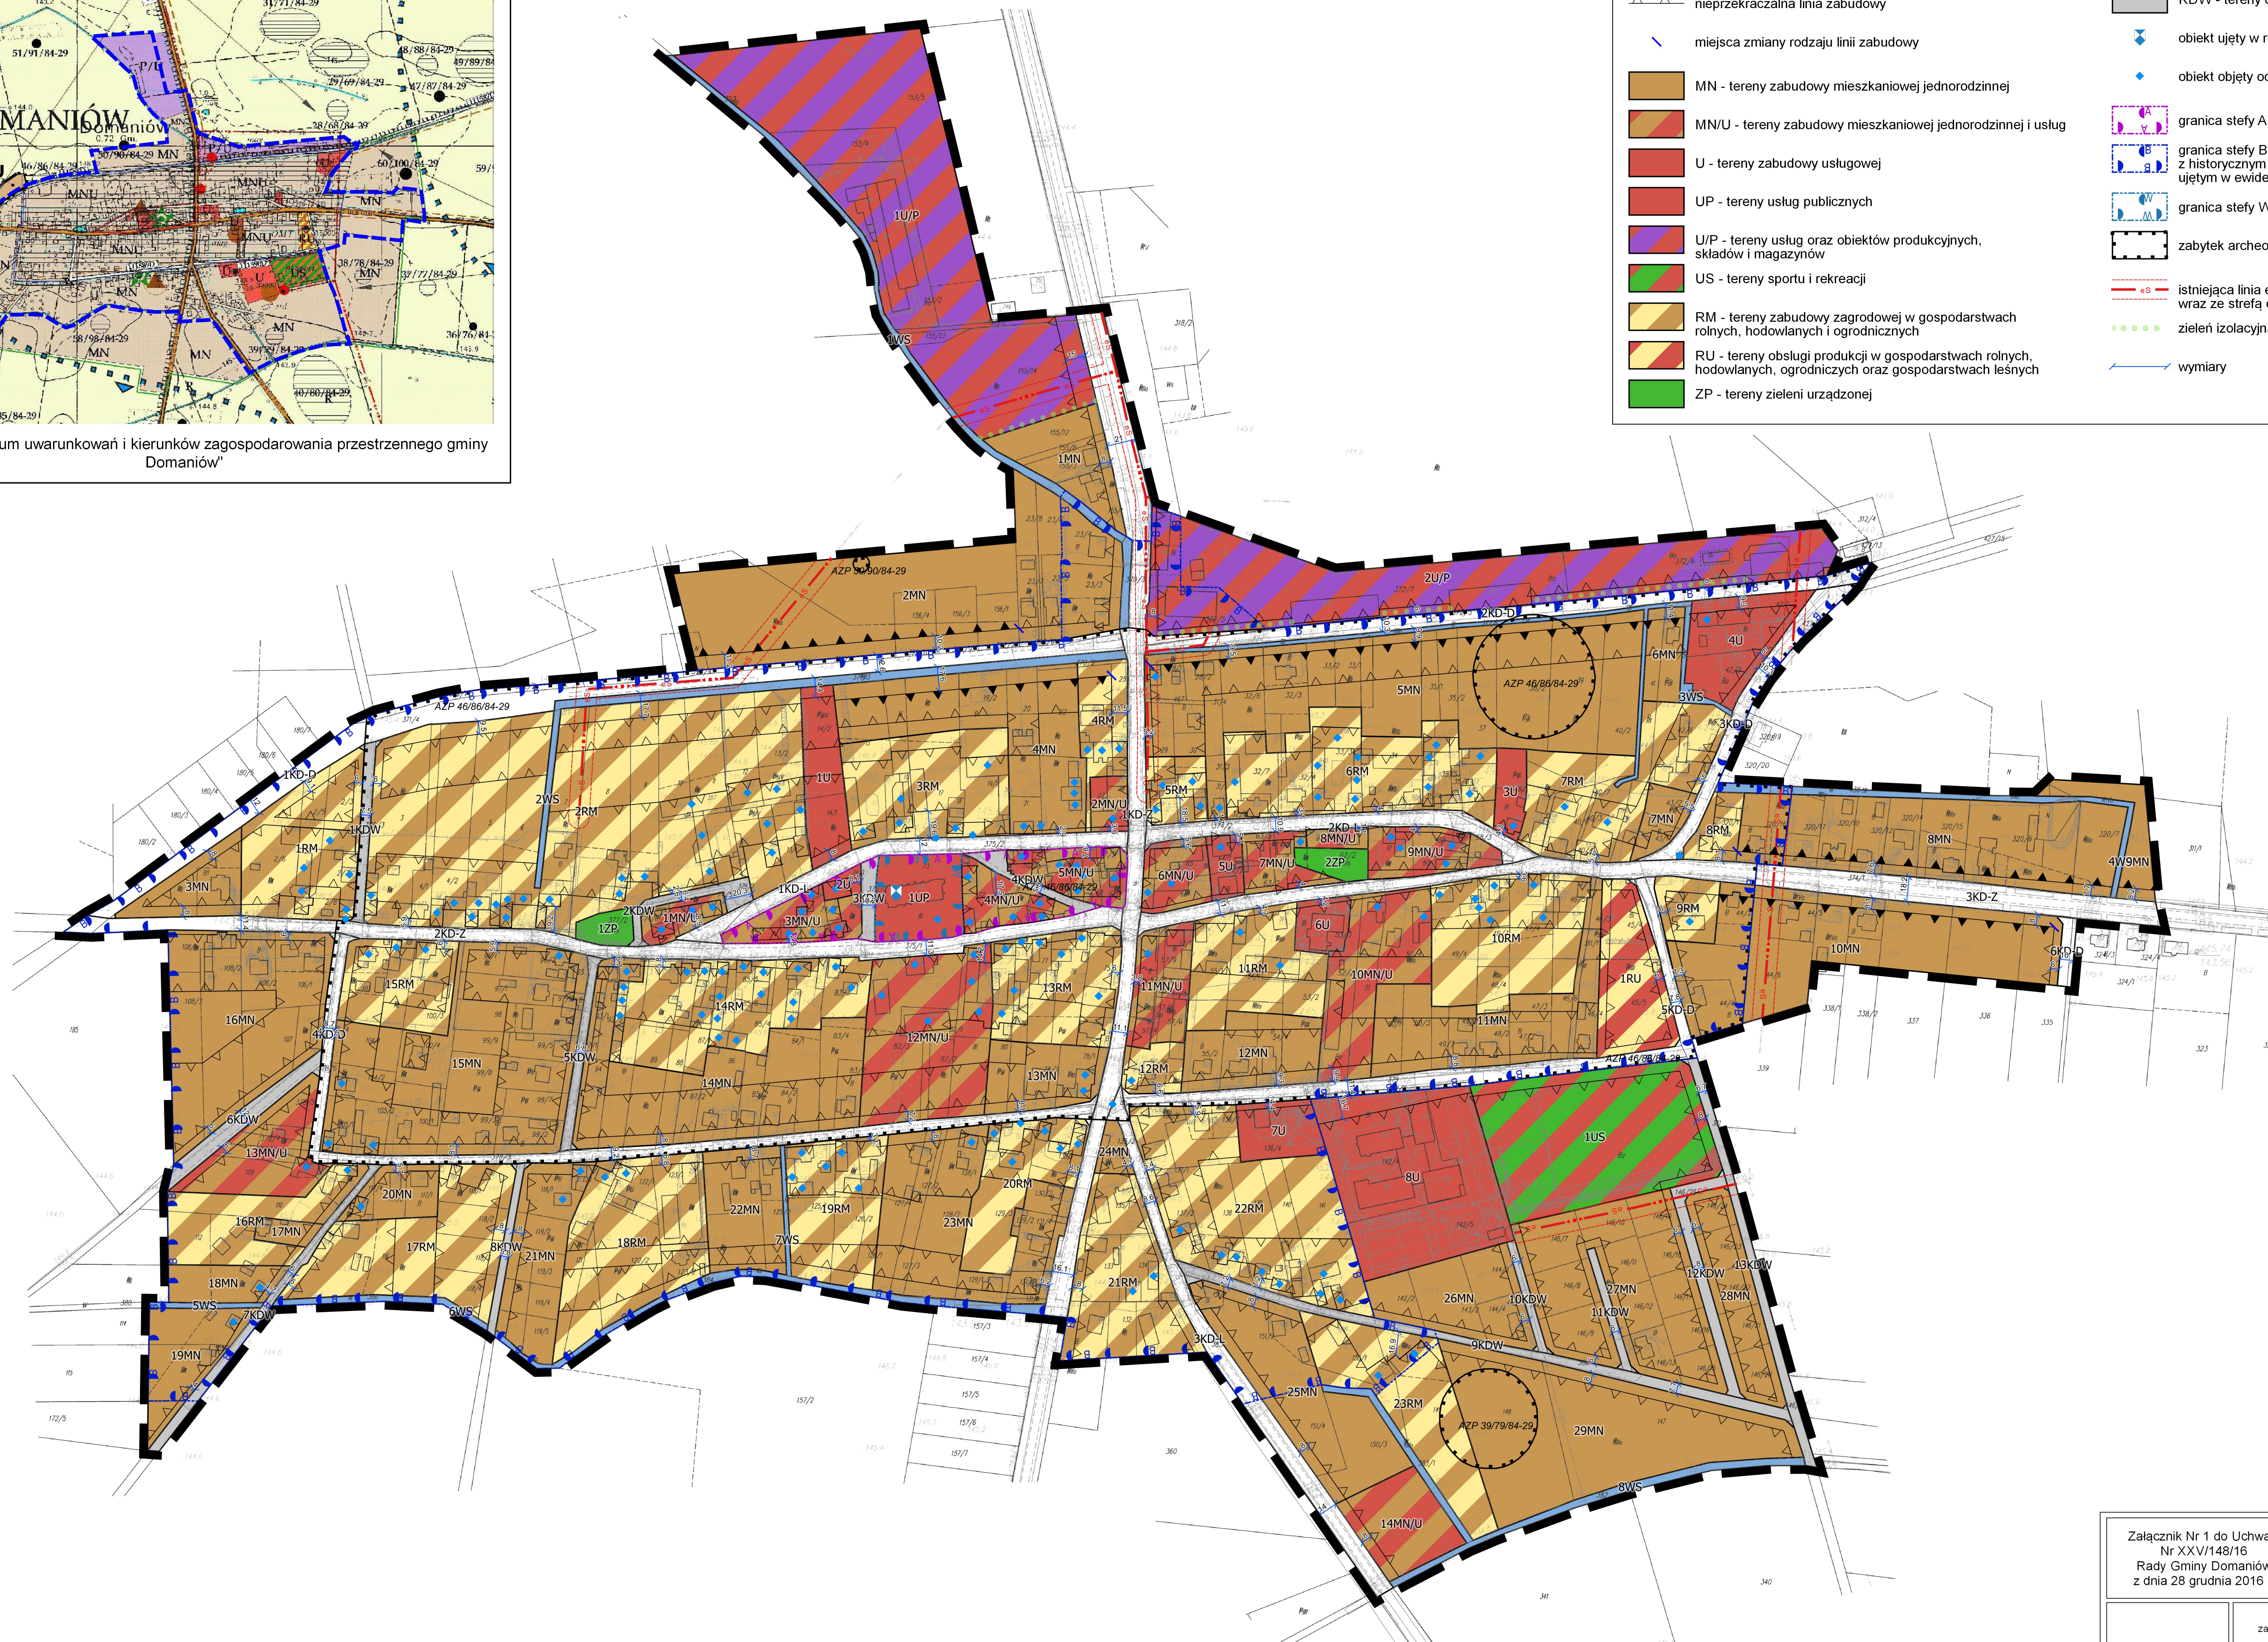

Załącznik Nr 1 do Uchwały
Nr XXV/148/16
Rady Gminy Domaniów
z dnia 28 grudnia 2016 r.

Przewodniczący
Rady Gminy Domaniów

Zmiana miejscowego planu
zagospodarowania przestrzennego wsi
Domaniów w gminie Domaniów

skala
rysunku
1:2000