



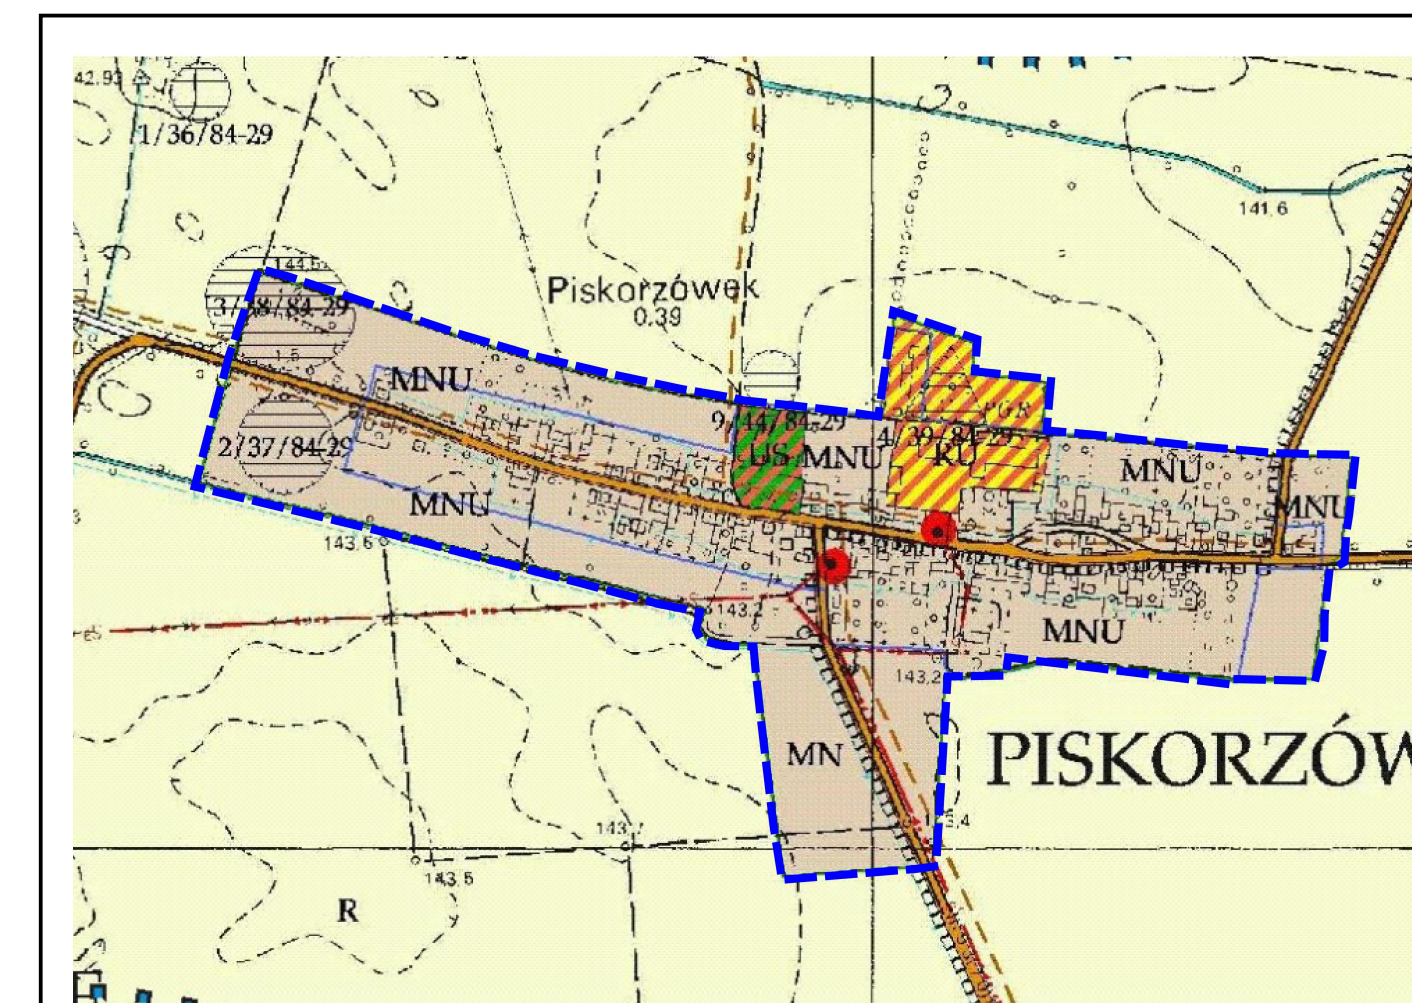


ZMIANA MIEJSCOWEGO PLANU ZAGOSPODAROWANIA PRZESTRZENNEGO wsi Piskorzówek w gminie Domaniów

RYSunEK PLANU

100 0 100 200 m

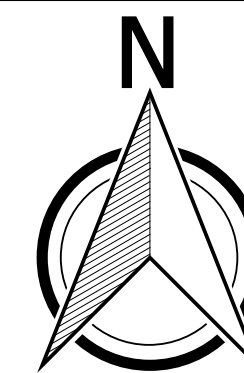

Wyrys ze "Studium uwarunkowań i kierunków zagospodarowania
przestrzennego gminy Domaniów"

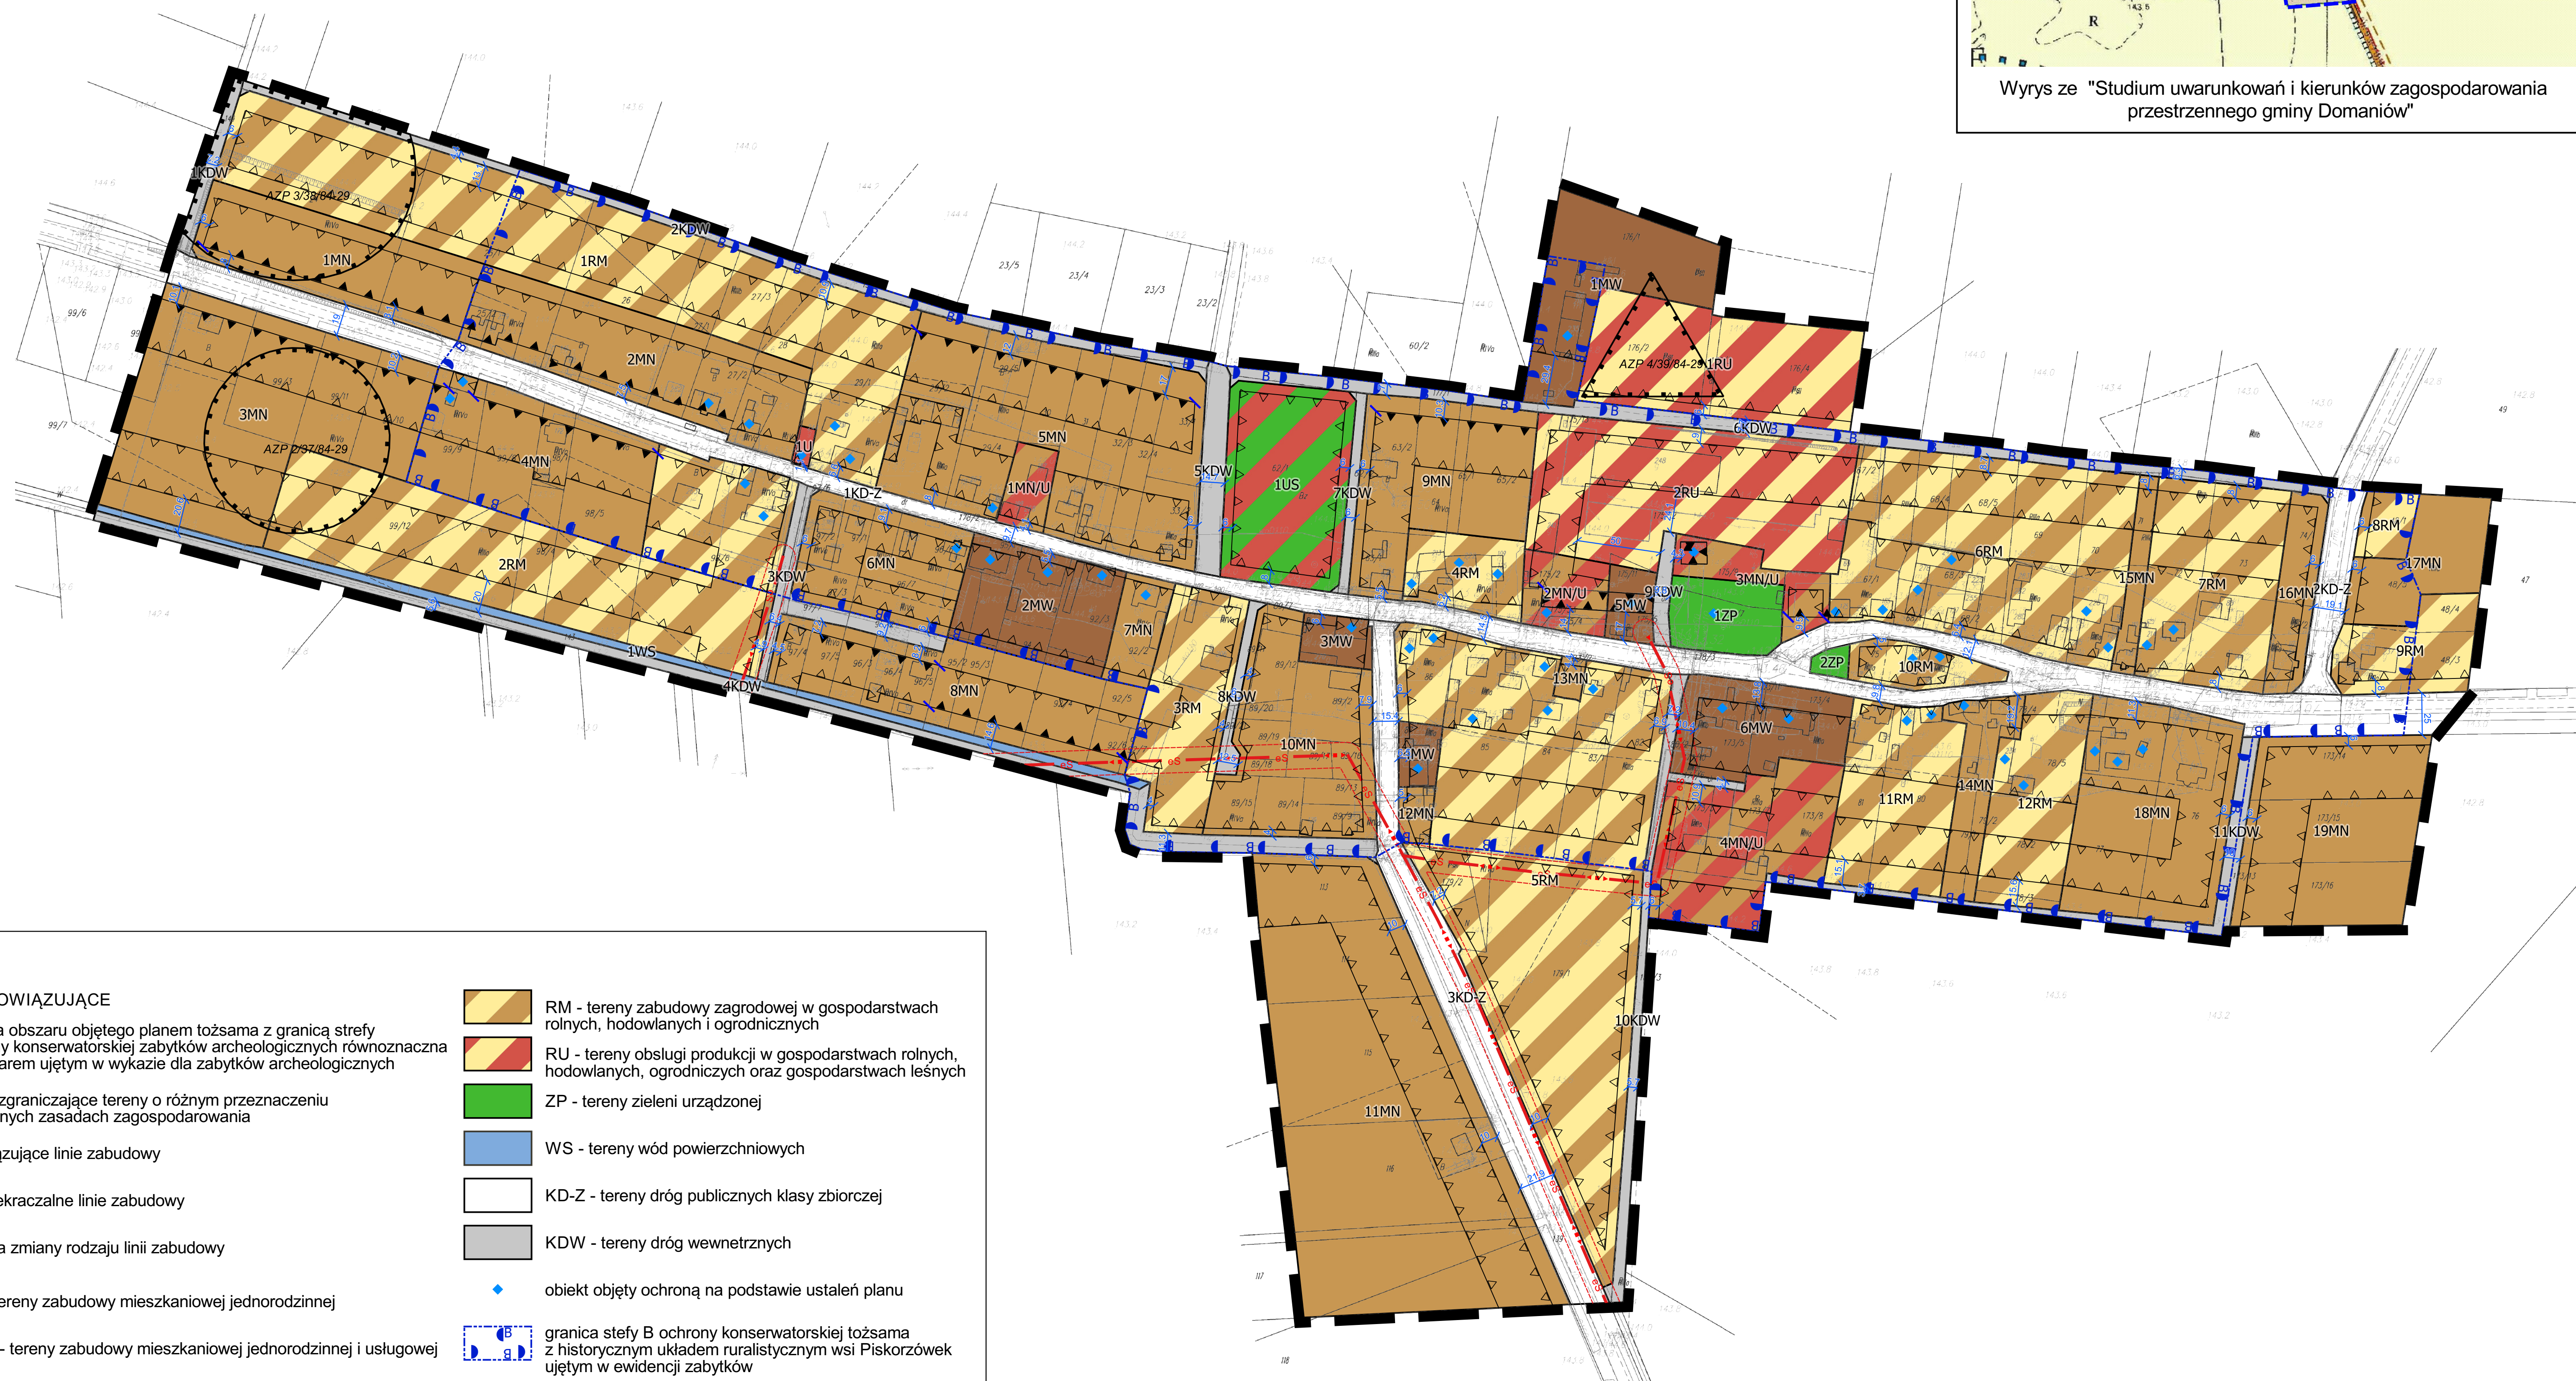

Legenda

USTALENIA OBOWIĄZUJĄCE

granica obszaru objętego planem tożsama z granicą strefy
ochrony konserwatorskiej zabytków archeologicznych równoznaczna
z obszarem ujętym w wykazie dla zabytków archeologicznych

linie rozgraniczające tereny o różnym przeznaczeniu
lub różnych zasadach zagospodarowania

obowiązujące linie zabudowy

nieprzekraczalne linie zabudowy

miejsca zmiany rodzaju linii zabudowy

MN - tereny zabudowy mieszkaniowej jednorodzinnej

MN/U - tereny zabudowy mieszkaniowej jednorodzinnej i usługowej

MW - tereny zabudowy mieszkaniowej wielorodzinnej

U - tereny zabudowy usługowej

US - tereny sportu i rekreacji

RM - tereny zabudowy zagrodowej w gospodarstwach
rolnych, hodowlanych i ogrodniczych

RU - tereny obsługi produkcji w gospodarstwach rolnych,
hodowlanych, ogrodniczych oraz gospodarstwach leśnych

ZP - tereny zieleni urządzonej

WS - tereny wód powierzchniowych

KD-Z - tereny dróg publicznych klasy zbiorczej

KDW - tereny dróg wewnętrznych

♦ obiekt objęty ochroną na podstawie ustaleń planu

granica strefy B ochrony konserwatorskiej tożsama
z historycznym układem ruralistycznym wsi Piskorzówek
ujęty w ewidencji zabytków

zabytek archeologiczny

istniejąca linia elektroenergetyczna średniego napięcia
wraz ze strefą ochronną

wymiary

Załącznik Nr 1 do Uchwały
Nr XXIX/177/17
Rady Gminy Domaniów
z dnia 26 kwietnia 2017 r.

skala
rysunku
1:2000