

PROJEKT BUDOWLANY

INWESTOR: GMINA DOMANIÓW
DOMANIÓW 56
55-216 Domaniów

PRZEDMIOT OPRACOWANIA: Budowa kompleksu sportowo – rekreacyjnego –
zestaw zabawowy w Piskorzówku

KATEGORIA OBIEKTU: V

ADRES INWESTYCJI: JEDNOSTKA EWIDENCYJNA: 021502_2, DOMANIÓW
OBRĘB EWIDENCYJNY: 0015, PISKORZÓWEK
DZIAŁKA NR 62/1 AM-1

JEDNOSTKA PROJEKTOWA: Pracownia Projektowa „ABT”
ul. Brzeska 26/9, 55-200 Olawa
tel/fax 71 303-36-99
www.abtprojekt.pl, e-mail: abt_olawa@o2.pl

AUTOR PROJEKTU : inż. Tomasz Butwicki

OŚWIADCZENIE PROJEKTANTA

Na podstawie art.20 ust.4 ustawy z dnia 7 lipca 1994r.- Prawo Budowlane (Dz. U. Z 2017 r. Poz.1332 z późn. zm.)
OŚWIADCZAM, że projekt budowlany
został sporządzony zgodnie z obowiązującymi przepisami oraz zasadami wiedzy technicznej.

PROJEKTANT :

BRANŻA ARCHITEKTURA +KONSTRUKCJA

inż. Tomasz Butwicki
upr. nr 124/DOS/03

inż. TOMASZ BUTWICKI
uprawnienia budowlane do projektowania
i kierowania robotami bez ograniczeń
w specjalności konstrukcyjno-budowlanej
oraz do projektowania w ograniczonym zakresie
w specjalności architektonicznej
UPR BUD nr ew 124/DOS/03

SPIS ZAWARTOŚCI PROJEKTU

1. Projekt zagospodarowania terenu

- Opis do projektu zagospodarowania terenu
- Projekt zagospodarowania terenu - Rys. nr 1A

2. Załączniki

- Nr 1 – Rysunki urządzeń zestawu zabawowego
- Nr 2 – Uprawnienia projektanta
- Nr 3 – Decyzja pozwolenie archeologiczne

PROJEKT ZAGOSPODAROWANIA TERENU

INWESTOR: GMINA DOMANIÓW
DOMANIÓW 56
55-216 Domaniów

PRZEDMIOT OPRACOWANIA: Budowa kompleksu sportowo – rekreacyjnego –
zestaw zabawowy
w Piskorzówku

KATEGORIA OBIEKTU: V

ADRES INWESTYCJI: JEDNOSTKA EWIDENCYJNA: 021502_2, DOMANIÓW
OBRĘB EWIDENCYJNY: 0015, PISKORZÓWEK
DZIAŁKA NR 62/1 AM-1

JEDNOSTKA PROJEKTOWA: Pracownia Projektowa „ABT”
ul. Brzeska 26/9, 55-200 Olawa
tel/fax 71 303-36-99
www.abtprojekt.pl, e-mail: abt_olawa@o2.pl

AUTOR PROJEKTU : inż. Tomasz Butwicki

OPIS DO PROJEKTU ZAGOSPODAROWANIA TERENU

1. Przedmiot opracowania

Przedmiotem niniejszego opracowania jest zagospodarowanie terenu dla działki nr 62/1 AM-1, w obrębie ewidencyjnym Piskorzówek, w gminie Domaniów, na której przewiduje się budowę kompleksu sportowo – rekreacyjnego polegającą na montażu zestawu zabawowego placu zabaw.

2. Dane o terenie

Działka położona jest w miejscowości Piskorzówek, w gminie Domaniów. Teren znajduje się w strefie zabudowy wiejskiej.

Działka inwestycji zlokalizowana częściowo w granicach terenu oznaczonego jako teren sportu i rekreacji (symbol: 1US) a częściowo w granicach terenu oznaczonego jako teren drogi klasy dojazdowej (symbol: 2KDD) oraz w zasięgu strefy ochrony konserwatorskiej OW i strefy ochrony konserwatorskiej B.

W wypisie z MPZP wsi Piskorzówek symbolem 1US oznaczony jest teren sportu rekreacji – **warunek spełniony**.

Powierzchnia biologicznie czynna nie mniejsza niż 70%w stos. Do pow. działki 70%<97,21% - warunek spełniony

2. Zagospodarowanie terenu

Na terenie działki zaprojektowano:

1. **TABLICA REGULAMINOWA** -10,25m od granicy dz. nr 62/2 dr

2. **ZESTAW ZABAWOWY położony w odległościach** : 10,05m od granicy z dz. nr 62/2dr i 43,60m od granicy z dz. nr 177/1dr. W skład zestawu wchodzi :

- **Ośmiokątna wieża nr 1** z dachem ośmiokątnym dachem i dwoma podestami antypoślizgowym.

Podest nr 1 na wysokości minimum 60 cm. Do tego podestu przymocowane są antypoślizgowe schody wejściowe. Schody wejściowe na wysokości minimum 60cm , wykonane w konstrukcji drewnianej na belkach policynkowych z drewna, stopnie wykonane z drewna klejonego z wklejoną powłokom anty poślizgową. poręcz przy schodach z sklejk wodoodpornej. Zjeżdżalnia na wysokości minimum 60 cm : ślizg wykonany ze stali nierdzewnej, konstrukcja nośna wykonana ze stali malowanej proszkowo, boki ze sklejki wodoodpornej o grubości 25 mm.

Podest nr 2 na wysokości minimum 200cm z zjeżdżalnią rurową na wysokości minimum 200cm.

- **Mostek linowy** wiszący na wysokości minimum 200 cm łączący wieże nr 1 i nr 2 wykonany z lin stalowych w oplocie z polipropylenu. tuż pod mostkiem linowym musi znajdować się pomost asekuracyjny wykonany z rurek stalowych malowanych proszkowo, podłoga z desek.

- **Wieża nr 2** z dachem czterosпадowym i podestem na wysokości minimum 200 cm Przy wieży znajduje się ruchome urządzenie wspinaczkowe. Schody drabinka wejściowa na wysokości minimum 200cm - Schody wykonane w konstrukcji drewnianej na belkach policynkowych z drewna, poręcz przy schodach z rurek stalowych malowanych proszkowo. , poręcz przy schodach z rurek stalowych malowanych proszkowo. Zjeżdżalnia rurowa na wysokości minimum 200cm.

- **Mostek Fala nr 1** łączący wieże nr 1 z wieżą nr 3 na wysokościach 200cm i 150cm, którego stelaż jest wykonany z rurek stalowych malowanych proszkowo. Podłoga z mostku z desek. Poręcze burty wykonane z płyty wodoodpornej 0 grubości minimum 25mm.

- **Wieża nr 3** z dachem czterosпадowym i podestem na wysokości minimum 150 cm . Schody drabinka wejściowa na wysokości minimum 200cm.

Przeplotnia pionowa z rurek stalowych malowanych proszkowo.

Przeplotnia pionowa linowa wykonana z lin stalowych na oplocie polipropylenowym.

Przeplotnia pozioma – pajęczyna z lin wykonana z lin stalowych w oplocie polipropylenowym z poręczami

z rurek stalowych malowanych proszkowo.

Lina do wspinania się. Drążek do podciągania się z rurki stalowej malowanej proszkowo.

Drabinka pionowa z poręczami z rurek stalowych malowanych proszkowo.

Dwa kółka gimnastyczne. Drążek do podciągania się z rurki stalowej malowanej proszkowo.

Drabinka łukowa na wysokości minimum 150 cm wykonana z rurek stalowych malowanych proszkowo.

- **Tunel rurowy nr 1** na wysokości minimum 200cm łączący wieże nr 3 z ośmiokątną wieżą nr 4.

- **Ośmiokątna wieża nr 4** z ośmiokątnym dachem i podestem antypoślizgowym.

Podest nr 1 na wysokości minimum 150 cm. Do tego podestu przymocowane są antypoślizgowe schody wejściowe.

Schody wejściowe na wysokości minimum 150 cm, wykonane w konstrukcji drewnianej na belkach policyzkowych z drewna, stopnie wykonane z drewna klejonego z wklejoną powłoką antypoślizgową. poręcz przy schodach z sklejk wodoodpornej. Zjeżdżalnia na wysokości minimum 150 cm : ślizg wykonany ze stali nierdzewnej, konstrukcja nośna wykonana ze stali malowanej proszkowo, boki ze sklejki wodoodpornej o grubości 25 mm.

- **Mostek Fala nr 2** łączący wieże nr 4 z wieżą nr 5 na wysokościach 150cm i 200cm, którego stelaż jest wykonany z rurek stalowych malowanych proszkowo. Podłoga z mostku z desek. Poręcze burty wykonane z płyty wodoodpornej o grubości minimum 25mm.

- **Wieża nr 5** z dachem czterosпадowym i podestem na wysokości minimum 200 cm Zjeżdżalnia typu ślimak na wysokości minimum 200cm.

- **Tunel rurowy nr 2** na wysokości minimum 200cm łączący wieże nr 5 z ośmiokątną wieżą nr 1.

- **Wieża nr 6** podestem na wysokości 150 cm wieża posiada ściankę wspinaczkową na wysokości minimum 150cm wykonaną z : płyty wodoodpornej o grubości minimum 25mm.

- **Drabinka pozioma** z poręczami z rurek stalowych malowanych proszkowo.

- **Drabinka pionowa** z poręczami z rurek stalowych malowanych proszkowo.

- **Przeplotnia pionowa** – pajęczyna z lin wykonana z lin stalowych w oplocie polipropylenowym z poręczami z rurek stalowych malowanych proszkowo.

- **Rura strażacka ze spiralą.**

Uwagi ogólne do zestawu:

1. Wszystkie elementy konstrukcyjne muszą być wykonane z drewna klejonego warstwowo (kantówka 100mmx100mm o zaokrąglonych krawędziach z co najmniej jednym frezem wzdłużnym z każdej strony).

2. Cały zestaw musi być osadzony na stalowych kotwach ocynkowanych, zabetonowanych w gruncie.

3. Wszystkie Drewniane elementy konstrukcyjne muszą być malowane natryskowo farbami akrylowymi tworzącymi elastyczną powłokę.

4. Wszystkie elementy wykonane z rurek stalowych muszą być malowane proszkowo w kolorze.

5. Liny muszą posiadać rdzenie stalowe w oplocie polipropylenowym.

6. Śruby ocynkowane, mają być zabezpieczone zaślepkami z tworzywa.

7. Elementy konstrukcyjne zakończone od góry kapturkami z tworzywa.

8. Daszki wykonane z wodoodpornej sklejki o grubości 25 mm.

9. Zjeżdżalnia rurowa, tunel i zjeżdżalnia ślimak muszą być wykonane z tworzywa sztucznego HDPE.

Zestaw zabawowy musi być jak najbardziej zbliżony sposobem konfiguracji i wielkością do przedstawionego na rysunku, jak również w jego skład mają wchodzić wszystkie elementy składowe, zgodnie z przedstawionym powyżej opisem i z rysunkami.

• Ogrodzenie terenu – istniejące.

• Odprowadzenie wód opadowych – powierzchniowo na teren inwestycji.

BILANS TERENU

- powierzchnia działki – 8782,00m²
- powierzchnia bezpieczna – 170,0m²

5. Elementy zagospodarowania :

Nawierzchnia bezpieczna – realizowana będzie odrębnym opracowaniem

Przy projektowanym Zestawie Zabawowym projektuje się nawierzchnię bezpieczną z piasku o powierzchni 170,0m² obejmującą powierzchnię zajmowaną przez urządzenia zabawowe wraz ze strefą bezpieczeństwa każdego z nich. Grubość nawierzchni wynosi 30cm w celu zabezpieczenia ewentualnych upadków. Wysokość swobodnego upadku $h=2,35m$.

Specyfikacja piasku – piasek to skała okruchowa o wielkości ziaren 0,1-2,5mm, której głównym składnikiem jest kwarc. Skała taka musi być myta, przesiewana i sortowana a piasek z niej uzyskany musi posiadać atest Państwowego Zakładu Higieny PZH.

6. Kolizje z sieciami

- Nie występują kolizje z sieciami uzbrojenia terenu.
- Przez działkę przebiega sieć wodociągowa woD110c. Nie powodują one kolizji z urządzeniami kompleksu sportowo – rekreacyjnego i zachowują wymagane odległości.

7. Wpływ inwestycji na środowisko

Urządzenia nieuciążliwe dla środowiska. Urządzenia nie emitują żadnych zanieczyszczeń ani pyłów nie wpływają negatywnie na środowisko. Planowana inwestycja nie stanowi zagrożenia dla środowiska oraz higieny i zdrowia użytkowników. Projektowane urządzenia nie wpływają negatywnie na otoczenie, nie pozbawiają światła sąsiednich nieruchomości, nie pozbawiają dostępu do drogi publicznej, nie pozbawiają sąsiednich działek możliwości korzystania z wody i energii elektrycznej. Urządzenia nie emitują żadnych hałasów ani wibracji, nie zanieczyszczają powietrza, wody i gleby.

8. Obszar oddziaływania


Obszar oddziaływania urządzeń nie wykracza poza granice działki nr 61/2 AM-1, obręb Piskorzówek, zgodnie z ustawą Prawo Budowlane (Dz. U. z 2017r poz 1332).

9. Nasłonecznienie

Nasłonecznienie spełnia §40 ust. 2 rozporządzenia Ministra Infrastruktury z dnia 12 kwietnia 2002r w sprawie warunków technicznych jakim powinny odpowiadać budynki i ich usytuowanie (Dz. U. z 2017r poz.2285) i wynosi powyżej 4 godzin, w dniach równonocy w godzinach 10.00– 16.00. W zabudowie śródmiejskiej dopuszcza się nasłonecznienie nie krótsze niż 2 godziny.

Opracował:

inż. TOMASZ BUTWICKI
uprawnienia budowlane do projektowania
i kierowania robotami bez ograniczeń
w specjalności konstrukcyjno-budowlanej
oraz do projektowania w ograniczonym zakresie
w specjalności architektonicznej
UPR BUD nr ew 124/DOŚ/03

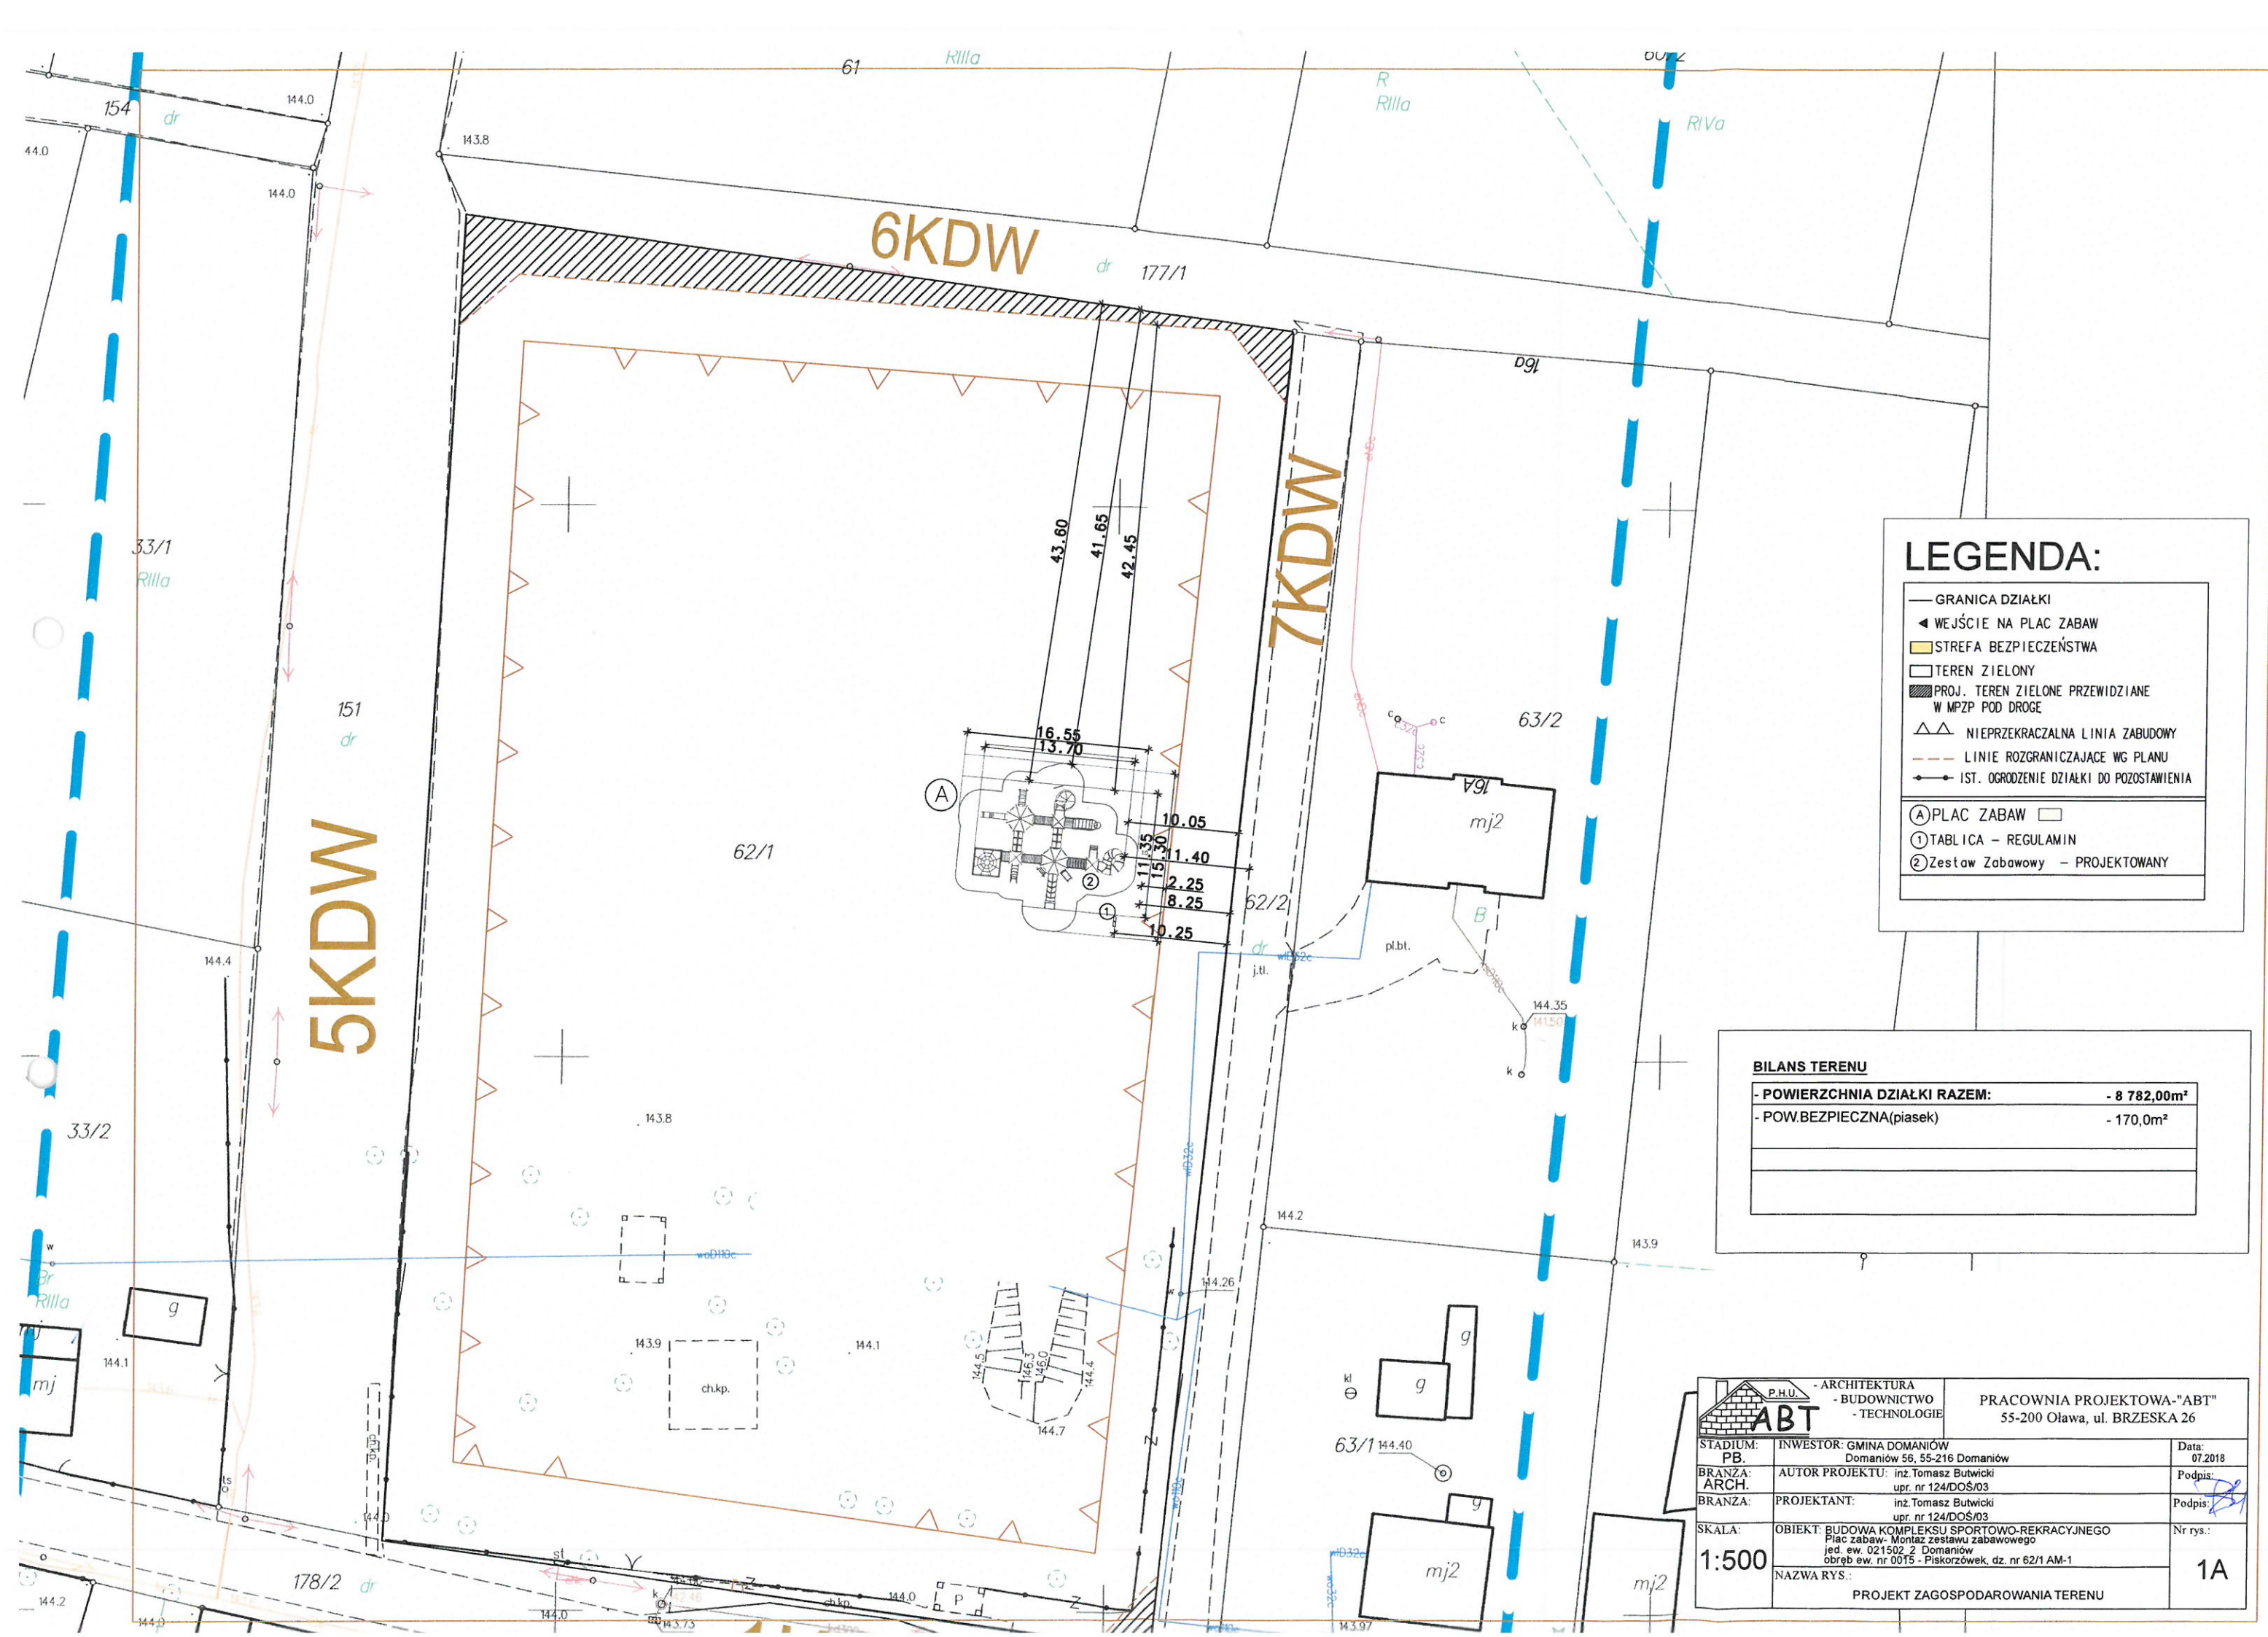

LEGENDA:


- GRANICA DZIAŁKI
- ◀ WEJŚCIE NA PLAC ZABAW
- STREFA BEZPIECZEŃSTWA
- TEREN ZIELONY
- PROJ. TEREN ZIELONE PRZEWIDZIANE W MPZP POD DROGĘ
- △△ NIEPRZEKRACZALNA LINIA ZABUDOWY
- LINIE ROZGRANICZAJĄCE WG PLANU
- IST. OGRODZENIE DZIAŁKI DO POZOSTAWIENIA


- Ⓐ PLAC ZABAW
- ① TABLICA - REGULAMIN
- ② Zestaw Zabawowy - PROJEKTOWANY

BILANS TERENU

- POWIERZCHNIA DZIAŁKI RAZEM:	- 8 782,00m ²
- POW.BEZPIECZNA(piaszek)	- 170,0m ²

 P.H.U. ABT - ARCHITEKTURA - BUDOWNICTWO - TECHNOLOGIE		PRACOWNIA PROJEKTOWA-"ABT" 55-200 Olawa, ul. BRZESKA 26	
STADIUM: PB.	INWESTOR: GMINA DOMANIÓW Domaniów 56, 55-216 Domaniów	Data: 07.2018	
BRANŻA: ARCH.	AUTOR PROJEKTU: inż. Tomasz Butwicki upr. nr 124/DOS/03	Podpis: 	
BRANŻA:	PROJEKTANT: inż. Tomasz Butwicki upr. nr 124/DOS/03	Podpis: 	
SKALA: 1:500	OBJEKT: BUDOWA KOMPLEKSU SPORTOWO-REKREACYJNEGO Plac zabaw- Montaż zestawu zabawowego jed. ew. 021502.2 Domaniów obręb ew. nr 0015 - Piskorzówek, dz. nr 62/1 AM-1	Nr rys.: 1A	
NAZWA RYS.: PROJEKT ZAGOSPODAROWANIA TERENU			

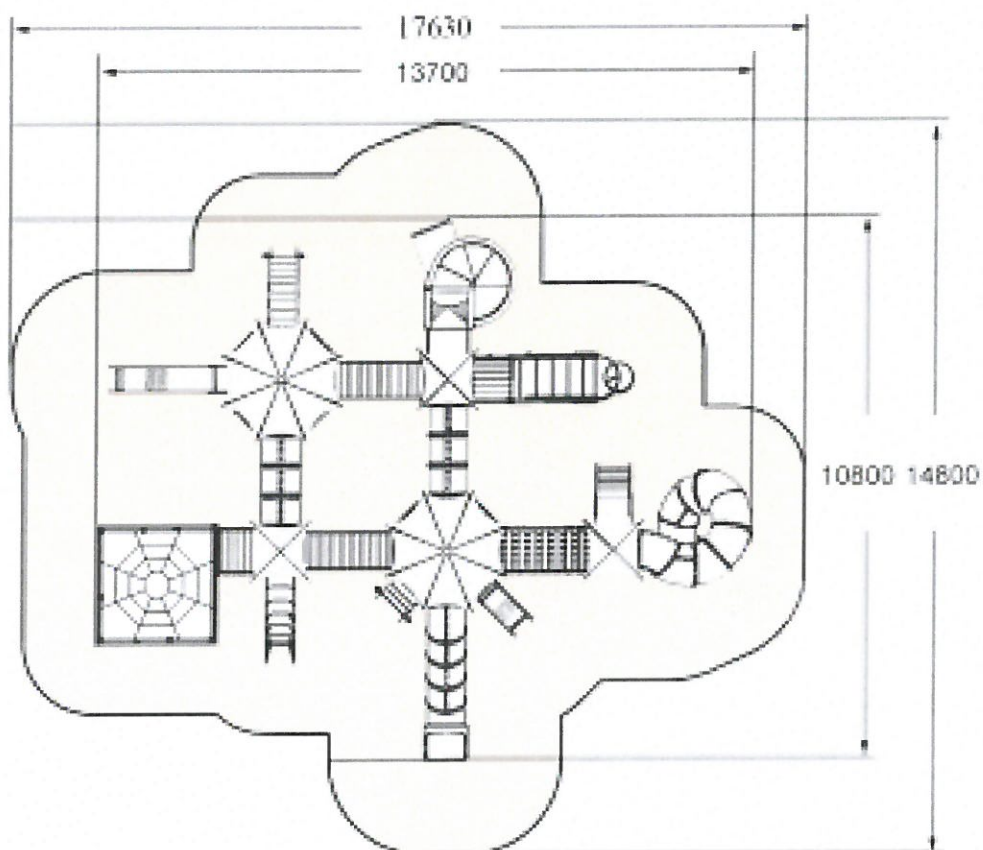

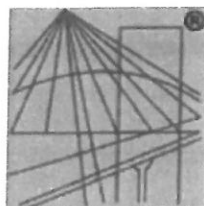

**P O L S K A
I Z B A
I N Ż Y N I E R Ó W
B U D O W N I C T W A**

Zaświadczenie

o numerze weryfikacyjnym:

DOŚ-CQ6-27E-T4M *


**Pan Tomasz Butwicki o numerze ewidencyjnym DOŚ/BO/0089/04
adres zamieszkania pl. Szymanowskiego 8/10, 55-200 Oława
jest członkiem Dolnośląskiej Okręgowej Izby Inżynierów Budownictwa i posiada wymagane
ubezpieczenie od odpowiedzialności cywilnej.
Niniejsze zaświadczenie jest ważne od 2018-02-01 do 2019-01-31.**

**Zaświadczenie zostało wygenerowane elektronicznie i opatrzone bezpiecznym podpisem elektronicznym
weryfikowanym przy pomocy ważnego kwalifikowanego certyfikatu w dniu 2018-01-25 roku przez:**

Eugeniusz Hotała, Przewodniczący Rady Dolnośląskiej Okręgowej Izby Inżynierów Budownictwa.

(Zgodnie art. 5 ust 2 ustawy z dnia 18 września 2001 r. o podpisie elektronicznym (Dz. U. 2001 Nr 130 poz. 1450) dane w postaci elektronicznej opatrzone bezpiecznym podpisem elektronicznym weryfikowanym przy pomocy ważnego kwalifikowanego certyfikatu są równoważne pod względem skutków prawnych dokumentom opatrzonym podpisami własnoręcznymi.)

*** Weryfikację poprawności danych w niniejszym zaświadczeniu można sprawdzić za pomocą numeru weryfikacyjnego zaświadczenia na stronie Polskiej Izby Inżynierów Budownictwa www.piib.org.pl lub kontaktując się z biurem właściwej Okręgowej Izby Inżynierów Budownictwa.**

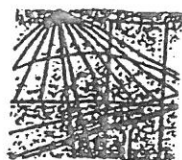

DOLNOŚLĄSKA
OKRĘGOWA
IZBA
INŻYNIERÓW
BUDOWNICTWA

OKRĘGOWA KOMISJA KWALIFIKACYJNA

OKK.7131.7132-152/2003/03

Wrocław, 18 grudnia 2003 r.

DECYZJA

Na podstawie art. 24 ust. 1 pkt 2 ustawy z dnia 15 grudnia 2000 r. o samorządach zawodowych architektów, inżynierów budownictwa oraz urbanistów (Dz.U. z 2001r. Nr 5, poz. 42, z późn. zm.), art. 13 ust. 1 pkt 1 i 2, art. 14 ust. 1 pkt 1 i 2 ustawy z dnia 7 lipca 1994 r. Prawo budowlane (Dz.U. z 2003r. Nr 207, poz. 2016) oraz § 9 ust. 1 rozporządzenia Ministra Gospodarki Przestrzennej i Budownictwa z dnia 30 grudnia 1994 r. w sprawie samodzielnych funkcji technicznych w budownictwie (Dz.U. z 1995 r. Nr 8, poz. 38, z późn. zm.), w związku z art. 104 Kodeksu postępowania administracyjnego (Dz.U. z 2000 r. Nr 98, poz. 1071, z późn. zm.)

Okręgowa Komisja Kwalifikacyjna DOIB
n a d a j e
Panu

Tomasz Butwicki
inżynier z kierunku budownictwo
urodzony dnia 5 września 1972 r. w Olawie

UPRAWNIENIA BUDOWLANE
numer ewidencyjny 124/DOŚ/03

do projektowania i do kierowania robotami budowlanymi bez ograniczeń
w specjalności konstrukcyjno-budowlanej
oraz do projektowania w ograniczonym zakresie w specjalności architektonicznej

UZASADNIENIE

Okręgowa Komisja Kwalifikacyjna Dolnośląskiej Okręgowej Izby Inżynierów Budownictwa we Wrocławiu na podstawie protokołów z postępowania kwalifikacyjnego oraz z przeprowadzonego egzaminu, uchwałą Nr 9/OKK/03 z dnia 18 grudnia 2003 r. stwierdziła, że Pan Tomasz Butwicki posiada wymagane prawem: wykształcenie i praktykę zawodową oraz uzyskał pozytywny wynik egzaminu - konieczne do uzyskania uprawnień budowlanych do projektowania i do kierowania robotami budowlanymi bez ograniczeń w specjalności konstrukcyjno-budowlanej oraz do projektowania w ograniczonym zakresie w specjalności architektonicznej.

Szczegółowy zakres uprawnień jest określony na odwołanie niniejszej decyzji.

Pouczenie

1. Zgodnie z art. 12 ust. 7 w/w ustawy Prawo budowlane – podstawę do wykonywania samodzielnych funkcji technicznych w budownictwie stanowi wpis do centralnego rejestru Głównego Inspektora Nadzoru Budowlanego oraz wpis na listę członków właściwej izby samorządu zawodowego.
2. Od niniejszej decyzji służy odwołanie do Krajowej Komisji Kwalifikacyjnej Polskiej Izby Inżynierów Budownictwa w Warszawie, za pośrednictwem Okręgowej Komisji Kwalifikacyjnej DOIB we Wrocławiu w terminie 14 dni od dnia jej doręczenia.



Skład orzekający OKK

DOLNOŚLĄSKA OKRĘGOWA
IZBA INŻYNIERÓW BUDOWNICTWA

mgr inż. Bronisław Woślek
Przewodniczący Komisji Kwalifikacyjnej

1. mgr inż. Bronisław Woślek

2. prof. dr inż. Kazimierz Czapliński

3. mgr inż. Małgorzata Janiaczyk

Otrzymują:

1. Pan Tomasz Butwicki
Ul. Szymanowskiego 8/10
55-200 Olawa
2. Okręgowa Rada Izby
3. Główny Inspektor
Nadzoru Budowlanego
4. a/a

Pan Tomasz Butwicki jest upoważniony

I. W specjalności konstrukcyjno-budowlanej - na podstawie art. 12 ust. 1 pkt 1, 2 i art. 13 ust. 3 i 4 ustawy Prawo budowlane, w związku z § 4 ust. 2 rozporządzenia MGPIB z dnia 30 grudnia 1994r. w sprawie samodzielnych funkcji technicznych w budownictwie - do:

- a) projektowania, sprawdzania projektów budowlanych i sprawowania nadzoru autorskiego,
- kierowania robotami budowlanymi,
- kierowania wytwarzaniem konstrukcyjnych elementów budowlanych oraz nadzoru i kontroli technicznej wytwarzania tych elementów,
- wykonywania nadzoru inwestorskiego,
- sprawowania kontroli technicznej utrzymania obiektów budowlanych bez ograniczeń.

Zgodnie z § 5 ust. 3d w związku z ust. 3a i ust. 3b w/w rozporządzenia MGPIB, - niniejsze uprawnienia budowlane, uprawniają również do projektowania i kierowania robotami budowlanymi przy wykonywaniu:

- a) dróg wewnętrznych,
- b) dróg dojazdowych (D), dróg lokalnych (L), dróg zbiorczych (Z), w rozumieniu przepisów w sprawie warunków technicznych, jakim powinny odpowiadać drogi publiczne i ich urządzenie,
- c) dróg nie przeznaczonych do ruchu naziemnego i postoju statków powietrznych na terenie lotnisk,
- d) dróg o nawierzchni gruntowej lub trawiastej przeznaczonych do ruchu naziemnego i postoju statków powietrznych na terenie lotnisk,
- e) rozbiórek obiektów budowlanych, o których mowa w lit. a)-c),
- f) budowy, przebudowy i remontu jednoprzęsłowych mostów, wiaduktów, estakad i kładek o rozpiętości przęsła do 20 m,
- g) budowy mostów składanych według stosownych instrukcji,
- h) budowy rusztowań i kładek roboczych,
- i) rozbiórek obiektów budowlanych, o których mowa w lit. f)-h) niewymagających uwzględniania wpływów eksploatacji górniczej.

II. W specjalności architektonicznej - na podstawie art. 12 ust. 1 pkt 1 i 5 ustawy Prawo budowlane - do:

- projektowania i sprawowania nadzoru autorskiego,
- sprawowania kontroli technicznej utrzymania obiektów budowlanych w ograniczonym zakresie.

Zgodnie z § 5 ust. 1 rozporządzenia MGPIB z dnia 30 grudnia 1994r. w sprawie samodzielnych funkcji technicznych w budownictwie, - niniejsze uprawnienia w specjalności architektonicznej, stanowią podstawę do projektowania budynków mieszkalnych jednorodzinnych i inwentarskich na terenach budownictwa zagrodowego oraz gospodarczych i składowych o kubaturze do 1000 m³, a także sporządzania projektów zagospodarowania działki, związanych z realizacją tych obiektów.

III. Niniejsze uprawnienia, zgodnie z § 2 powołanego na wstępie rozporządzenia, nie obejmują działalności zawodowej w zakresie projektowania i budowy:

- instalacji urządzeń technicznych służących do utrzymania ruchu i transportu kolejowego,
- urządzeń transportowych linowych i linowo-terenowych służących do publicznego przewozu osób w celach turystyczno-sportowych.

DOLNOŚLĄSKA OKRĘGOWA
IZBA INŻYNIERÓW BUDOWNICTWA

mgr inż. Tomasz Butwicki
Przewodniczący Zarządu

DOLNOŚLĄSKI WOJEWÓDZKI
KONSERWATOR ZABYTEKÓW
we WROCŁAWIU

50-243 Wrocław, ul. Władysława Łokietka 11
☎ (071) 3436501, 3441449

WZA.5161.1427.2018.POF
rkp- 32630

dwkz@dwkz.pl

BIP <http://wsoz.ibip.wroc.pl/public/>
Wrocław, 22.08.2018 r.

DECYZJA NR 2005/2018
POZWOLENIE NA PROWADZENIE BADAŃ ARCHEOLOGICZNYCH

Na podstawie art. 89 pkt 2, art. art. 91 ust 4 pkt 4, art. 36, ust. 1 pkt 5 ustawy z dnia 23 lipca 2003 r. o ochronie zabytków i opiece nad zabytkami (tj. Dz. U. 2017, poz. 2187, ze zm.) oraz art. 104 Kodeksu postępowania administracyjnego (t.j. Dz. U. z 2017 r., poz. 1257)

po rozpatrzeniu wniosku z dnia 31.07.2018 r., wpł. dn. 01.08.2018r., zgłoszonego przez Pana Marcina Diakowskiego - „Archeoreplica” ul. Oławska 7 Stary Górnik, 55-200 Oława, działającego w imieniu Gminy Domaniów Domaniów 56, 55-216 Domaniów, o udzielenie pozwolenia na prowadzenie badań archeologicznych w związku z zamierzeniem: budowa kompleksu sportowo-rekreacyjnego w miejscowości Piskorzówek, gm. Domaniów, dz. nr 62/1 AM-1

oraz po ocenie danych przedstawionych we wniosku i załącznikach do niego: zakres określony we wniosku, załącznik graficzny z oznaczonym orientacyjnie zakresem planowanych badań, program badań archeologicznych

udzielam pozwolenia

Gminie Domaniów

na prowadzenie badań archeologicznych w obrębie zachowanych reliktyw pradziejowego i historycznego osadnictwa, w obrębie wsi o metryce średniowiecznej, w zasięgu stanowiska archeologicznego nr 9/44/84-29 AZP (osada późnośredniowieczna), w obszarze objętym ochroną konserwatorską - ujętym w wykazie zabytków oraz objętym ochroną na podstawie ustaleń miejscowego planu zagospodarowania przestrzennego, w związku z inwestycją: budowa kompleksu sportowo-rekreacyjnego w miejscowości Piskorzówek, gm. Domaniów, dz. nr 62/1 AM-1, zgodnie z zakresem i w sposób wskazany w programie badań, stanowiącym załącznik nr 1 do niniejszej decyzji.

Termin ważności pozwolenia upływa dnia: 31.12.2022 r.

Określa się warunki polegające na obowiązku:

I. Kierowania badaniami lub samodzielnego wykonywania badań archeologicznych przez osobę posiadającą kwalifikacje, o których mowa w art. 37 e ww. ustawy o ochronie zabytków i opiece nad zabytkami, wskazaną we wniosku: Pan Marcin Diakowski, z ramienia firmy „Archeoreplica” ul. Oławska 7 Stary Górnik, 55-200 Oława

II. 1) zawiadomienia Dolnośląskiego Wojewódzkiego Konserwatora Zabytków o odstąpieniu od prowadzenia prac inwestycyjnych w terminie 7 dni od powzięcia informacji o odstąpieniu;

2) zawiadomienia Dolnośląskiego Wojewódzkiego Konserwatora Zabytków o terminie rozpoczęcia i zakończenia wskazanych w pozwoleniu badań w terminie 7 dni roboczych od planowanego terminu;

3) niezwłocznego zawiadomienia wojewódzkiego konserwatora zabytków o wszelkich zagrożeniach lub nowych okolicznościach ujawnionych w trakcie prowadzenia wskazanych w pozwoleniu badań archeologicznych;

4) niezwłocznego zawiadomienia wojewódzkiego konserwatora zabytków o przerwach w wskazanych w pozwoleniu badaniach archeologicznych, które mogą wpłynąć na zmianę programu tych badań;

5) dokonania szczegółowego rozpoznania terenu;

6) prowadzenia dokumentacji przebiegu badań archeologicznych oraz opracowania wyników tych badań w sposób umożliwiający jednoznaczną identyfikację i dokładną przestrzenną lokalizację wszystkich czynności oraz dokonanych odkryć i przekazania jej wojewódzkiemu konserwatorowi zabytków w terminie 6 miesięcy od dnia zakończenia wskazanych w pozwoleniu badań;

7) prowadzenia doraźnej konserwacji pozyskanych zabytków i ich dokumentacji i przekazania ich wojewódzkiemu konserwatorowi zabytków w terminie do 3 lat od dnia zakończenia wskazanych w pozwoleniu badań;

8) prowadzenia inwentaryzacji polowej pozyskanych zabytków i przekazania jej wojewódzkiemu konserwatorowi zabytków w terminie do 6 miesięcy od dnia zakończenia wskazanych w pozwoleniu badań;

9) sporządzenia sprawozdania ze wskazanych w pozwoleniu badań w postaci wydruku z bazy danych e_ARCHEO z koniecznymi uzupełnieniami i przekazania tego sprawozdania wojewódzkiemu konserwatorowi zabytków w terminie do 3 tygodni od dnia zakończenia wskazanych w pozwoleniu badań;

10) opracowania sposobu postępowania z zabytkiem po zakończeniu wskazanych w pozwoleniu badań i przekazania go wojewódzkiemu konserwatorowi zabytków w terminie do 3 miesięcy od dnia zakończenia wskazanych w pozwoleniu badań;

11) opracowania wyników wskazanych w pozwoleniu badań i przekazania go wojewódzkiemu konserwatorowi zabytków w terminie do 3 lat od dnia zakończenia tych badań;

12) uporządkowania terenu po zakończeniu wskazanych w pozwoleniu badań;

13) prowadzenia dokumentacji w ramach wskazanych w pozwoleniu badań zgodnie ze standardami określonymi

ZŁOŻYŁAM
ZŁOŻYŁAM
ZŁOŻYŁAM

ZAŁĄCZNIK NR 3

14) dokonanie aktu lizacji istniejącej karty AZP stanowiska, a w przypadku nowych odkryć zabytków archeologicznych sporządzenia karty stanowiska i przekazania Dolnośląskiemu Wojewódzkiemu Konserwatorowi Zabytków we Wrocławiu. Do opracowania wymagane jest stosowanie instrukcji Narodowego Instytutu Dziedzictwa z 2015 r.

Zabytki ruchome wraz z dokumentacją zostaną przekazane do muzeum lub innej jednostki organizacyjnej na podstawie decyzji Dolnośląskiego Wojewódzkiego Konserwatora Zabytków we Wrocławiu.

UZASADNIENIE

Planowane zamierzenie lokalizowane jest na terenie zachowanych relikwów pradziejowego i historycznego osadnictwa, w zasięgu wsi o metryce średniowiecznej, udokumentowanego stanowiska archeologicznego, w obszarze objętym ochroną konserwatorską - ujętym w wykazie, o którym mowa art. 7 ustawy dnia 18 marca 2010 r. o zmianie ustawy o ochronie zabytków i opiece nad zabytkami oraz o zmianie niektórych innych ustaw (Dz. U. nr 75 z 2010 r. poz. 474). Teren ten stanowi zabytek w myśl art. 3 pkt 2, 4, 12 w związku z art. 6 ust. 1 pkt 1 i 3 ustawy z dnia 23 lipca 2003 r. o ochronie zabytków i opiece nad zabytkami (t.j. Dz.U. 2017 poz. 2187 dla Ustawy Dz.U. 2003 Nr 162 poz. 1568, ze zm.) i podlega ochronie na podstawie przepisów w/w ustawy. Stwierdzona i możliwa na tym terenie zawartość relikwów archeologicznych, t.j. elementów dawnej struktury przestrzennej przetrwałej w warstwie podziemnej, bezpowrotnie niszczonej w procesie budowlanym - wymaga ustanowienia ochrony poprzez ich zachowanie i zadokumentowanie, co leży w interesie społecznym ze względu na posiadaną wartość historyczną i naukową. W związku z tym przy zmianie zagospodarowania wiążącego się z ingerencją w poziom gruntu niezbędne jest dokonanie rozpoznania terenu, w tym układu nawarstwień oraz metodyczna eksploracja i zadokumentowanie relikwów osadniczych oraz sepulkralnych (w tym nawarstwień, obiektów, szczątków kostnych, pozyskanie ruchomego materiału zabytkowego) oraz ich konserwacja. W związku tym zamierzenie należy prowadzić przy uwzględnieniu wskazanych uwarunkowań.

Pouczenie:

1. Kto bez pozwolenia albo wbrew warunkom pozwolenia prowadzi prace konserwatorskie, restauratorskie, roboty budowlane, badania konserwatorskie lub architektoniczne przy zabytku wpisanym do rejestru lub roboty budowlane w jego otoczeniu albo badania archeologiczne podlega karze pieniężnej w wysokości od 500 do 500 000 zł (art. 107d w.w. ustawy o ochronie zabytków i opiece nad zabytkami).
2. Informuje się, że postępowanie w sprawie wydanego pozwolenia może zostać wznowione, a następnie pozwolenie może zostać cofnięte lub zmienione na podstawie art. 47 ustawy z dnia 23 lipca 2003 r. o ochronie zabytków i opiece nad zabytkami.
3. W wypadku zmiany wykonawcy badań archeologicznych wskazanego we wniosku o wydanie niniejszego pozwolenia Wnioskodawca winien przekazać Dolnośląskiemu Wojewódzkiemu Konserwatorowi Zabytków we Wrocławiu imię, nazwisko i adres osoby, która wykonywać będzie badania archeologiczne wraz z dokumentami potwierdzającymi posiadanie przez tę osobę kwalifikacji, o których mowa w art. 37 e ustawy o ochronie zabytków i opiece nad zabytkami, nie później niż 7 dni przed rozpoczęciem - przez tę osobę - badań archeologicznych.
4. Niniejsza decyzja nie zwalnia z konieczności posiadania wszystkich innych uzgodnień, opinii i zezwoleń wymaganych prawem.
5. Pismo Wnioskodawcy informujące o odstąpieniu od inwestycji będzie traktowane jako wniosek o uchylenie decyzji na wniosek strony.

Od niniejszej decyzji służy prawo odwołania do Ministra Kultury i Dziedzictwa Narodowego w Warszawie za moim pośrednictwem w terminie 14 dni od dnia jej doręczenia zgodnie z przepisami art. 127 § 1 i 2, art. 129 § 1 i 2 Kodeksu postępowania administracyjnego. W trakcie biegu terminu do wniesienia odwołania, strona może zrzec się prawa do wniesienia odwołania wobec Dolnośląskiego Wojewódzkiego Konserwatora Zabytków we Wrocławiu, który wydał decyzję. Z dniem doręczenia Dolnośląskiemu Wojewódzkiemu Konserwatorowi Zabytków we Wrocławiu oświadczenia o zrzeczeniu się prawa do wniesienia odwołania przez ostatnią ze stron postępowania, decyzja staje się ostateczna i prawomocna, co oznacza, iż decyzja podlega natychmiastowemu wykonaniu i brak jest możliwości zaskarżenia decyzji do Wojewódzkiego Sądu Administracyjnego. Nie jest możliwe skuteczne cofnięcie oświadczenia o zrzeczeniu się prawa do wniesienia odwołania.

ZA ZGODNOŚĆ
Z ORYGINAŁEM

DOLNOŚLĄSKI
Wojewódzki Konserwator Zabytków
we Wrocławiu

mgr Barbara Nowak-Obelinda

Otrzymują:

1. Pan Marcin Diakowski - „Archeoreplica” ul. Oławska 7 Stary Górnik, 55-200 Oława, w imieniu Gminy Domaniów

Do wiadomości:

1. Pan Marcin Diakowski - „Archeoreplica” ul. Oławska 7 Stary Górnik, 55-200 Oława
2. Gminne Centrum Kultury i Sportu - Żarowska Izba Historyczna ul. Piastowska 10A, 58-130 Żarów
3. Narodowy Instytut Dziedzictwa, ul. Kopernika 36/40, 00-924 Warszawa
4. a/a Piskorzówek, gm. Domaniów, dz. nr 62/1 AM-1

PO, MK

Zwolniony z opłaty skarbowej