


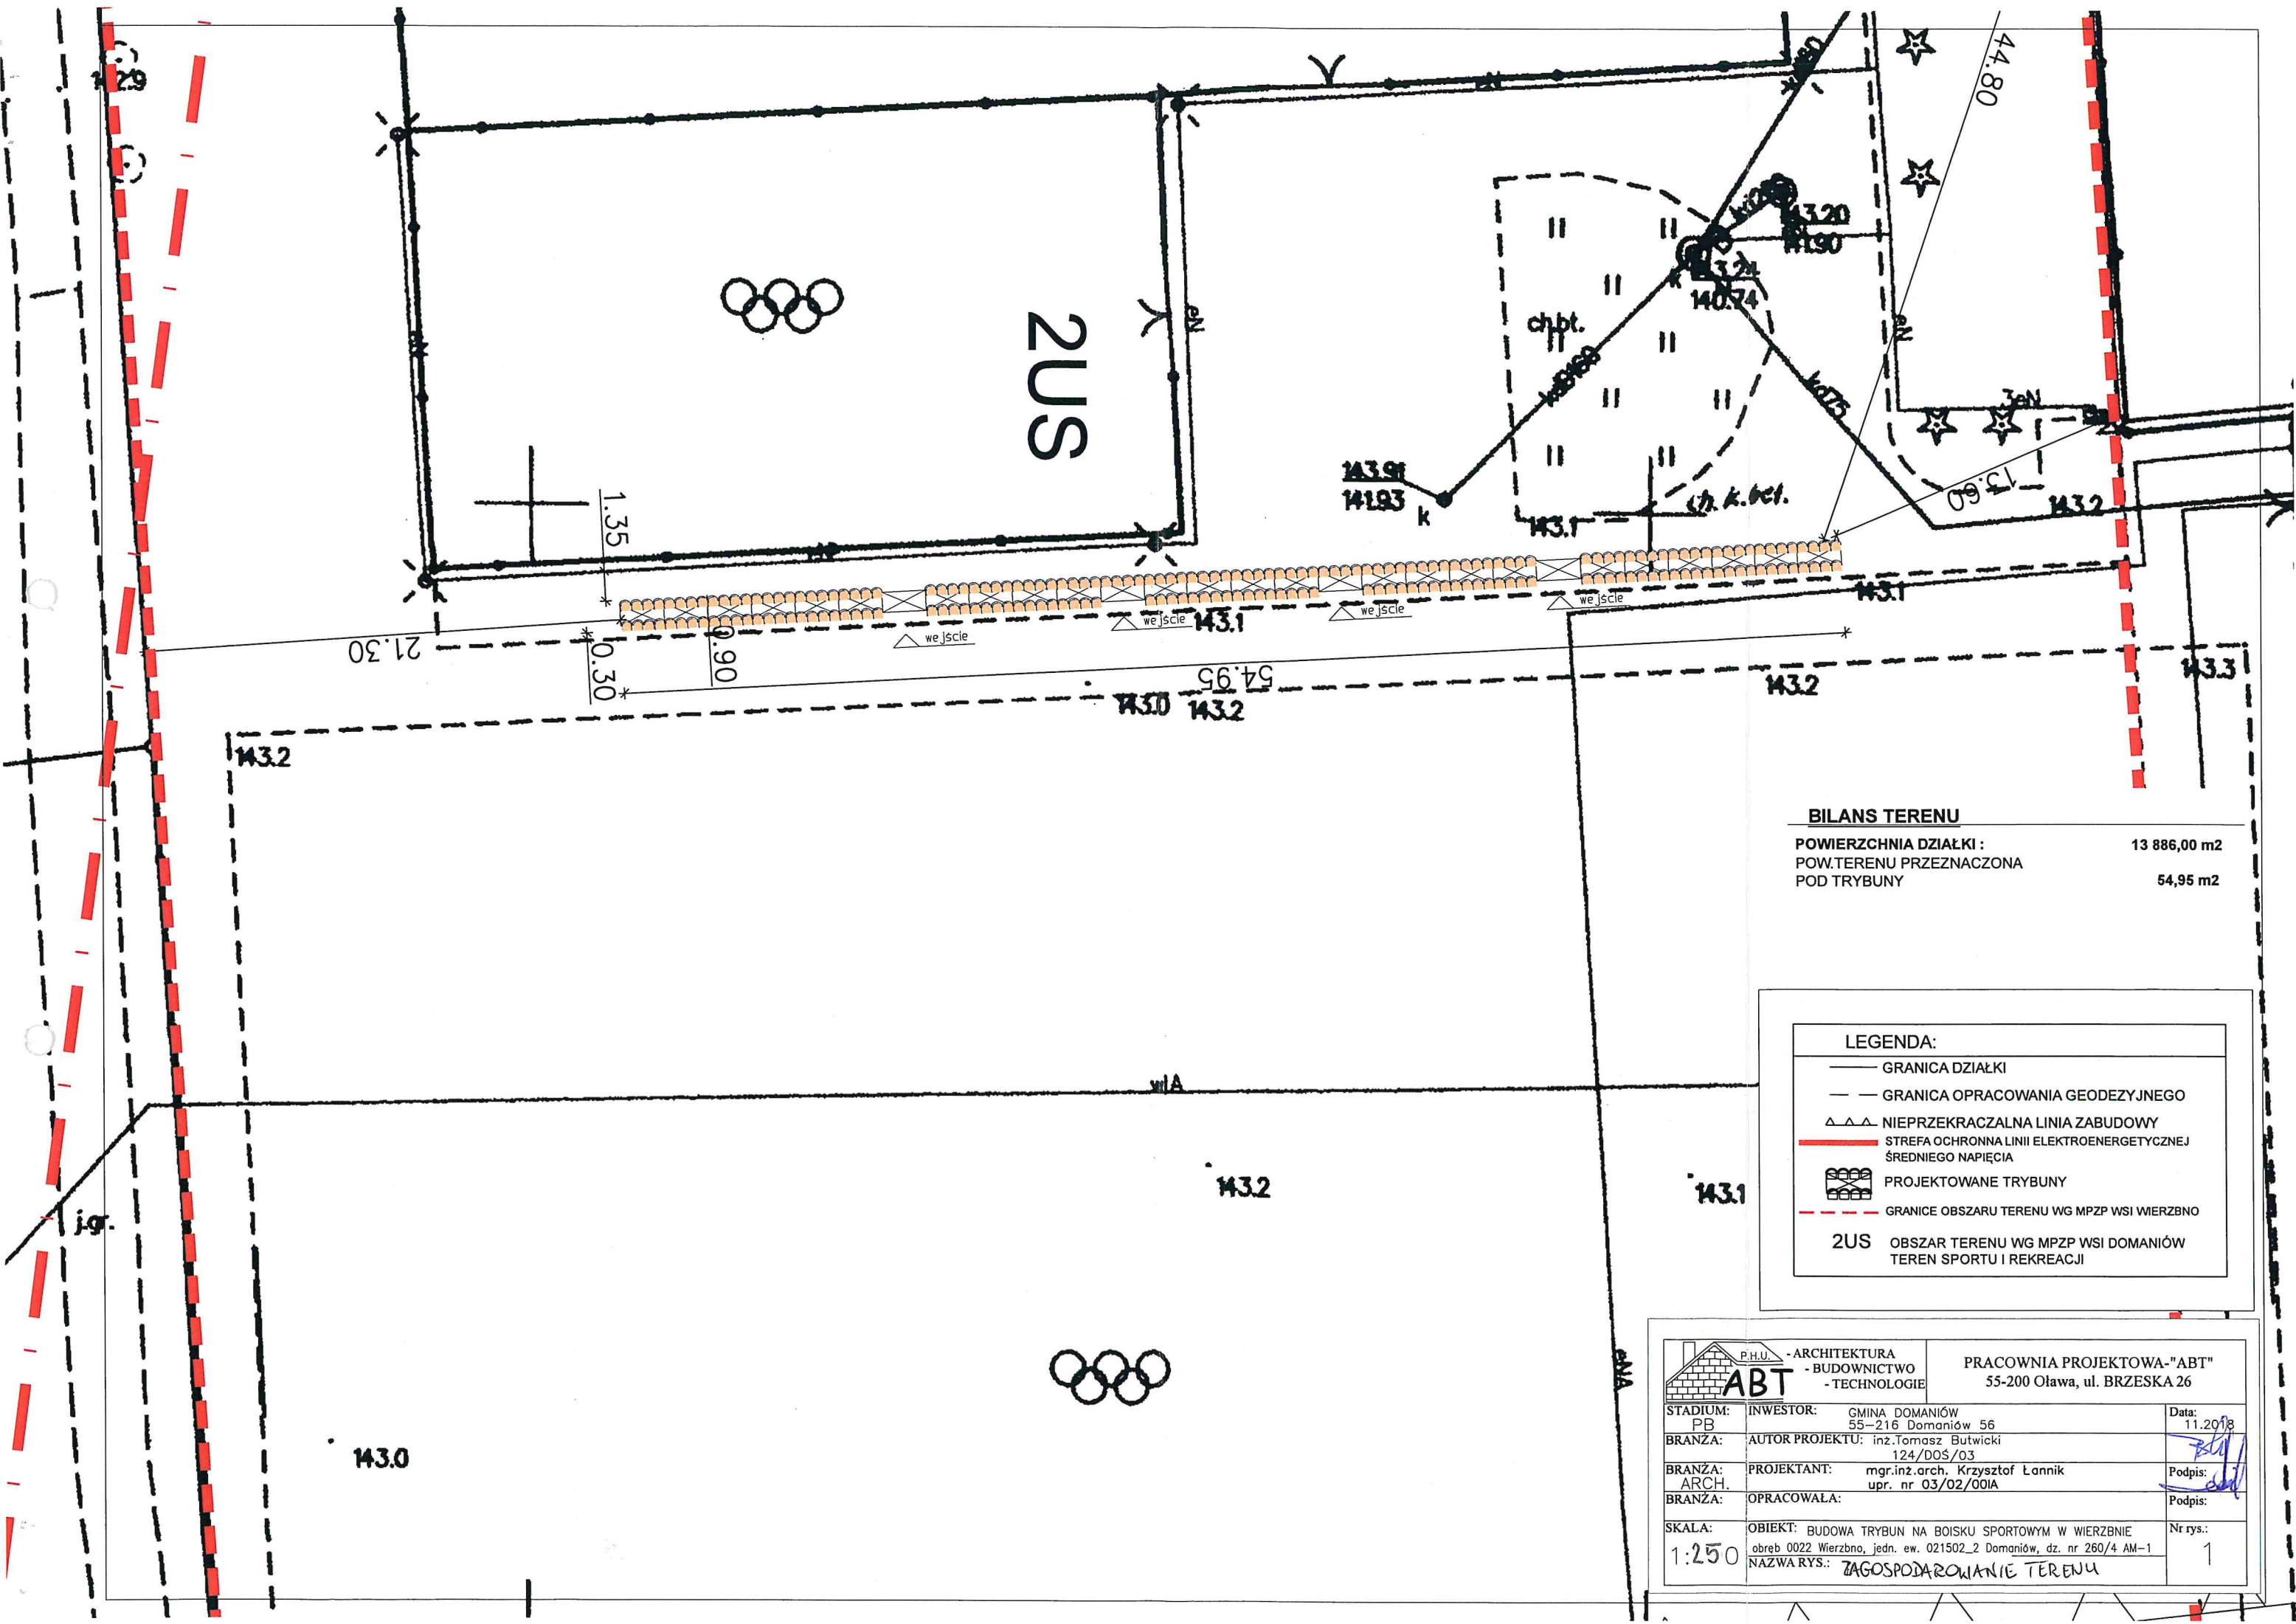

BILANS TERENU

POWIERZCHNIA DZIAŁKI :	13 886,00 m ²
POW. TERENU PRZEZNACZONA POD TRYBUNY	54,95 m ²

LEGENDA:

- GRANICA DZIAŁKI
- - - GRANICA OPRACOWANIA GEODEZYJNEGO
- △△△ NIEPRZEKRACZALNA LINIA ZABUDOWY
- STREFA OCHRONNA LINII ELEKTROENERGETYCZNEJ ŚREDNIEGO NAPIĘCIA
- PROJEKTOWANE TRYBUNY
- - - GRANICE OBSZARU TERENU WG MPZP WSI WIERZBNO
- 2US OBSZAR TERENU WG MPZP WSI DOMANIÓW
TEREN SPORTU I REKREACJI

		PRACOWNIA PROJEKTOWA "ABT" 55-200 Oława, ul. BRZESKA 26	
STADIUM: PB	INWESTOR: GMINA DOMANIÓW 55-216 Domaniów 56	Data: 11.2018	
BRANŻA: ARCH.	AUTOR PROJEKTU: inż. Tomasz Butwicki 124/DOS/03	Podpis: 	
BRANŻA: ARCH.	PROJEKTANT: mgr.inż. arch. Krzysztof Łanicki upr. nr 03/02/001A	Podpis: 	
BRANŻA: ARCH.	OPRACOWAŁA:	Podpis:	
SKALA: 1:250	OBIEKT: BUDOWA TRYBUN NA BOISKU SPORTOWYM W WIERZBNO obrob. 0022 Wierzbno, jedn. ew. 021502_2 Domaniów, dz. nr 260/4 AM-1		Nr rys.: 1
NAZWA RYS.: ZAGOSPODAROWANIE TERENU			