


1 PT\_1\_widoczność. tarcz  
1 : 100

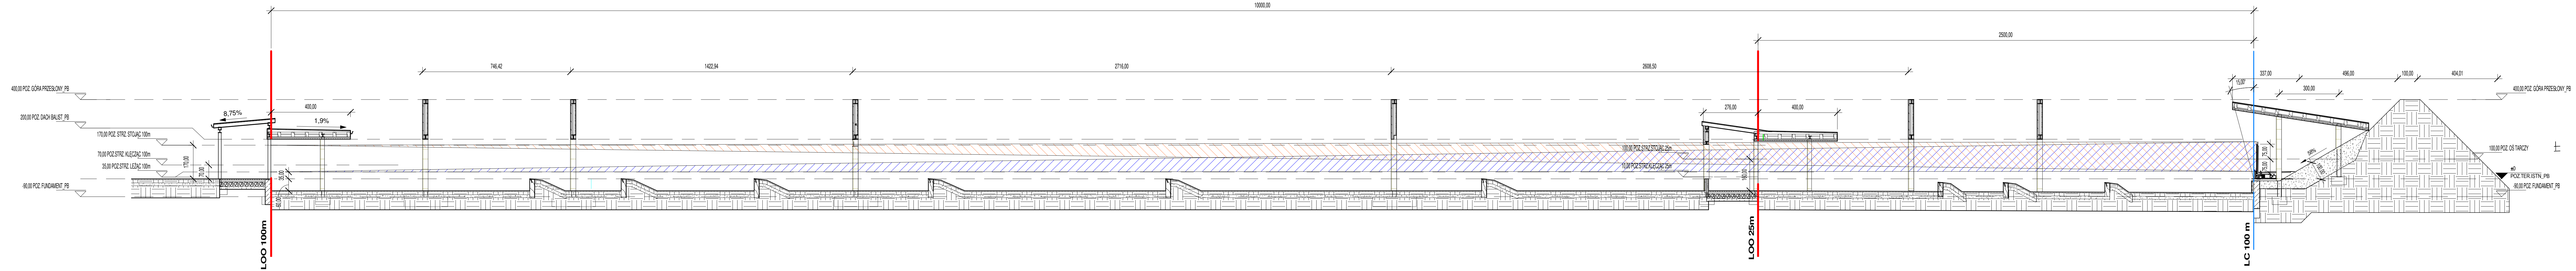

Pracowania Architektoniczna

arch.**SpaTa-ART**ski

ul. Braci Gierymskich 103  
65-140 Zielona Góra  
email: architektura@spasinski.pl

OBJEKT I ADRES:

STRZELNICA SPORTOWA  
Z MOŻLIWOŚCIĄ WYKORZYSTYWANIA DO  
SZKOLENIA STRZELCECKIEGO WOJSKA (SC-W)  
DOMANIÓW działka nr 353/9 gm. DOMANIÓW

Tytuł rysunku:

WIDOCZNOŚĆ TARCZ, CELÓW

PROJEKTANT ARCHITEKTURA arch. Tadeusz Spasiński	nr. pozwolenia 120/87/ZG	
SPRAWDZAJĄCY	nr. pozwolenia	
OPRACOWANIE mgr inż. Tadeusz Barkowiak	nr. pozwolenia 88/75/ZG i 206/88/Z	
NR PROJEKTU 01/2020/Sl.	Faza PB	
BRANŻA TECHNOLOGIA	SKALA 1: 100	
DATA LUTY 2020	NR RYS. NR STR.	T103