


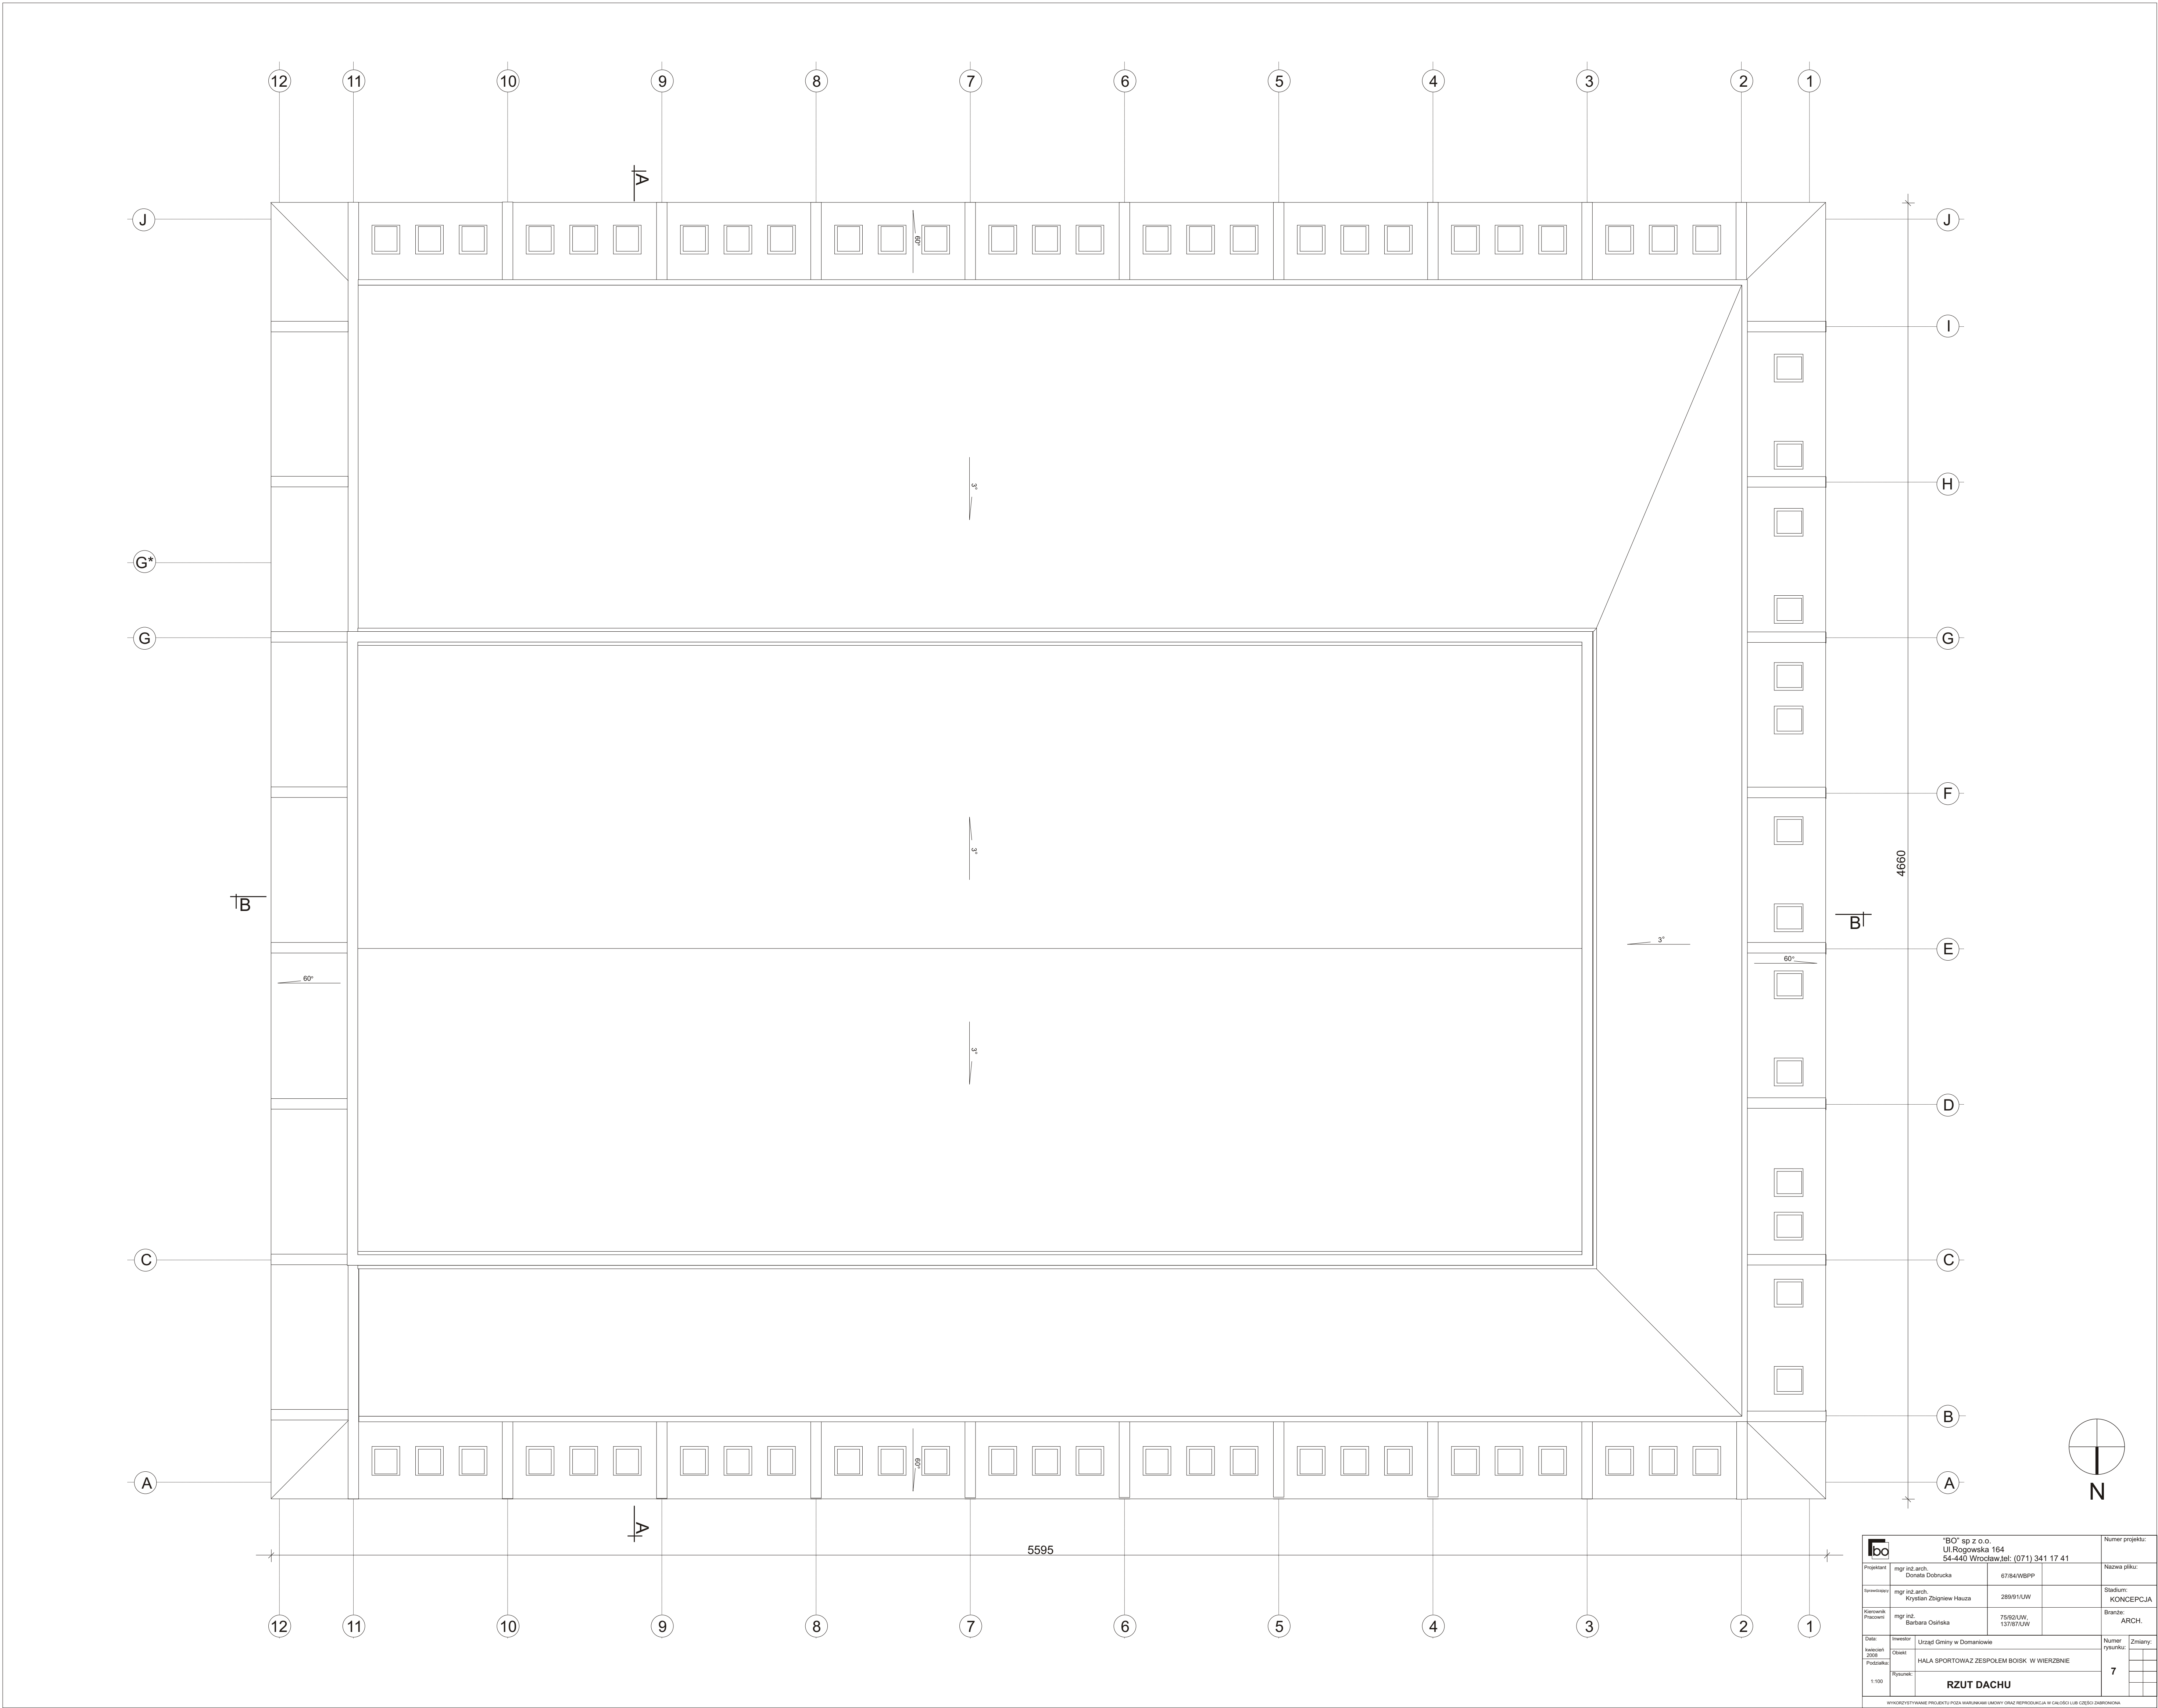

Prace		
1:100	RZUT DACHU	
