


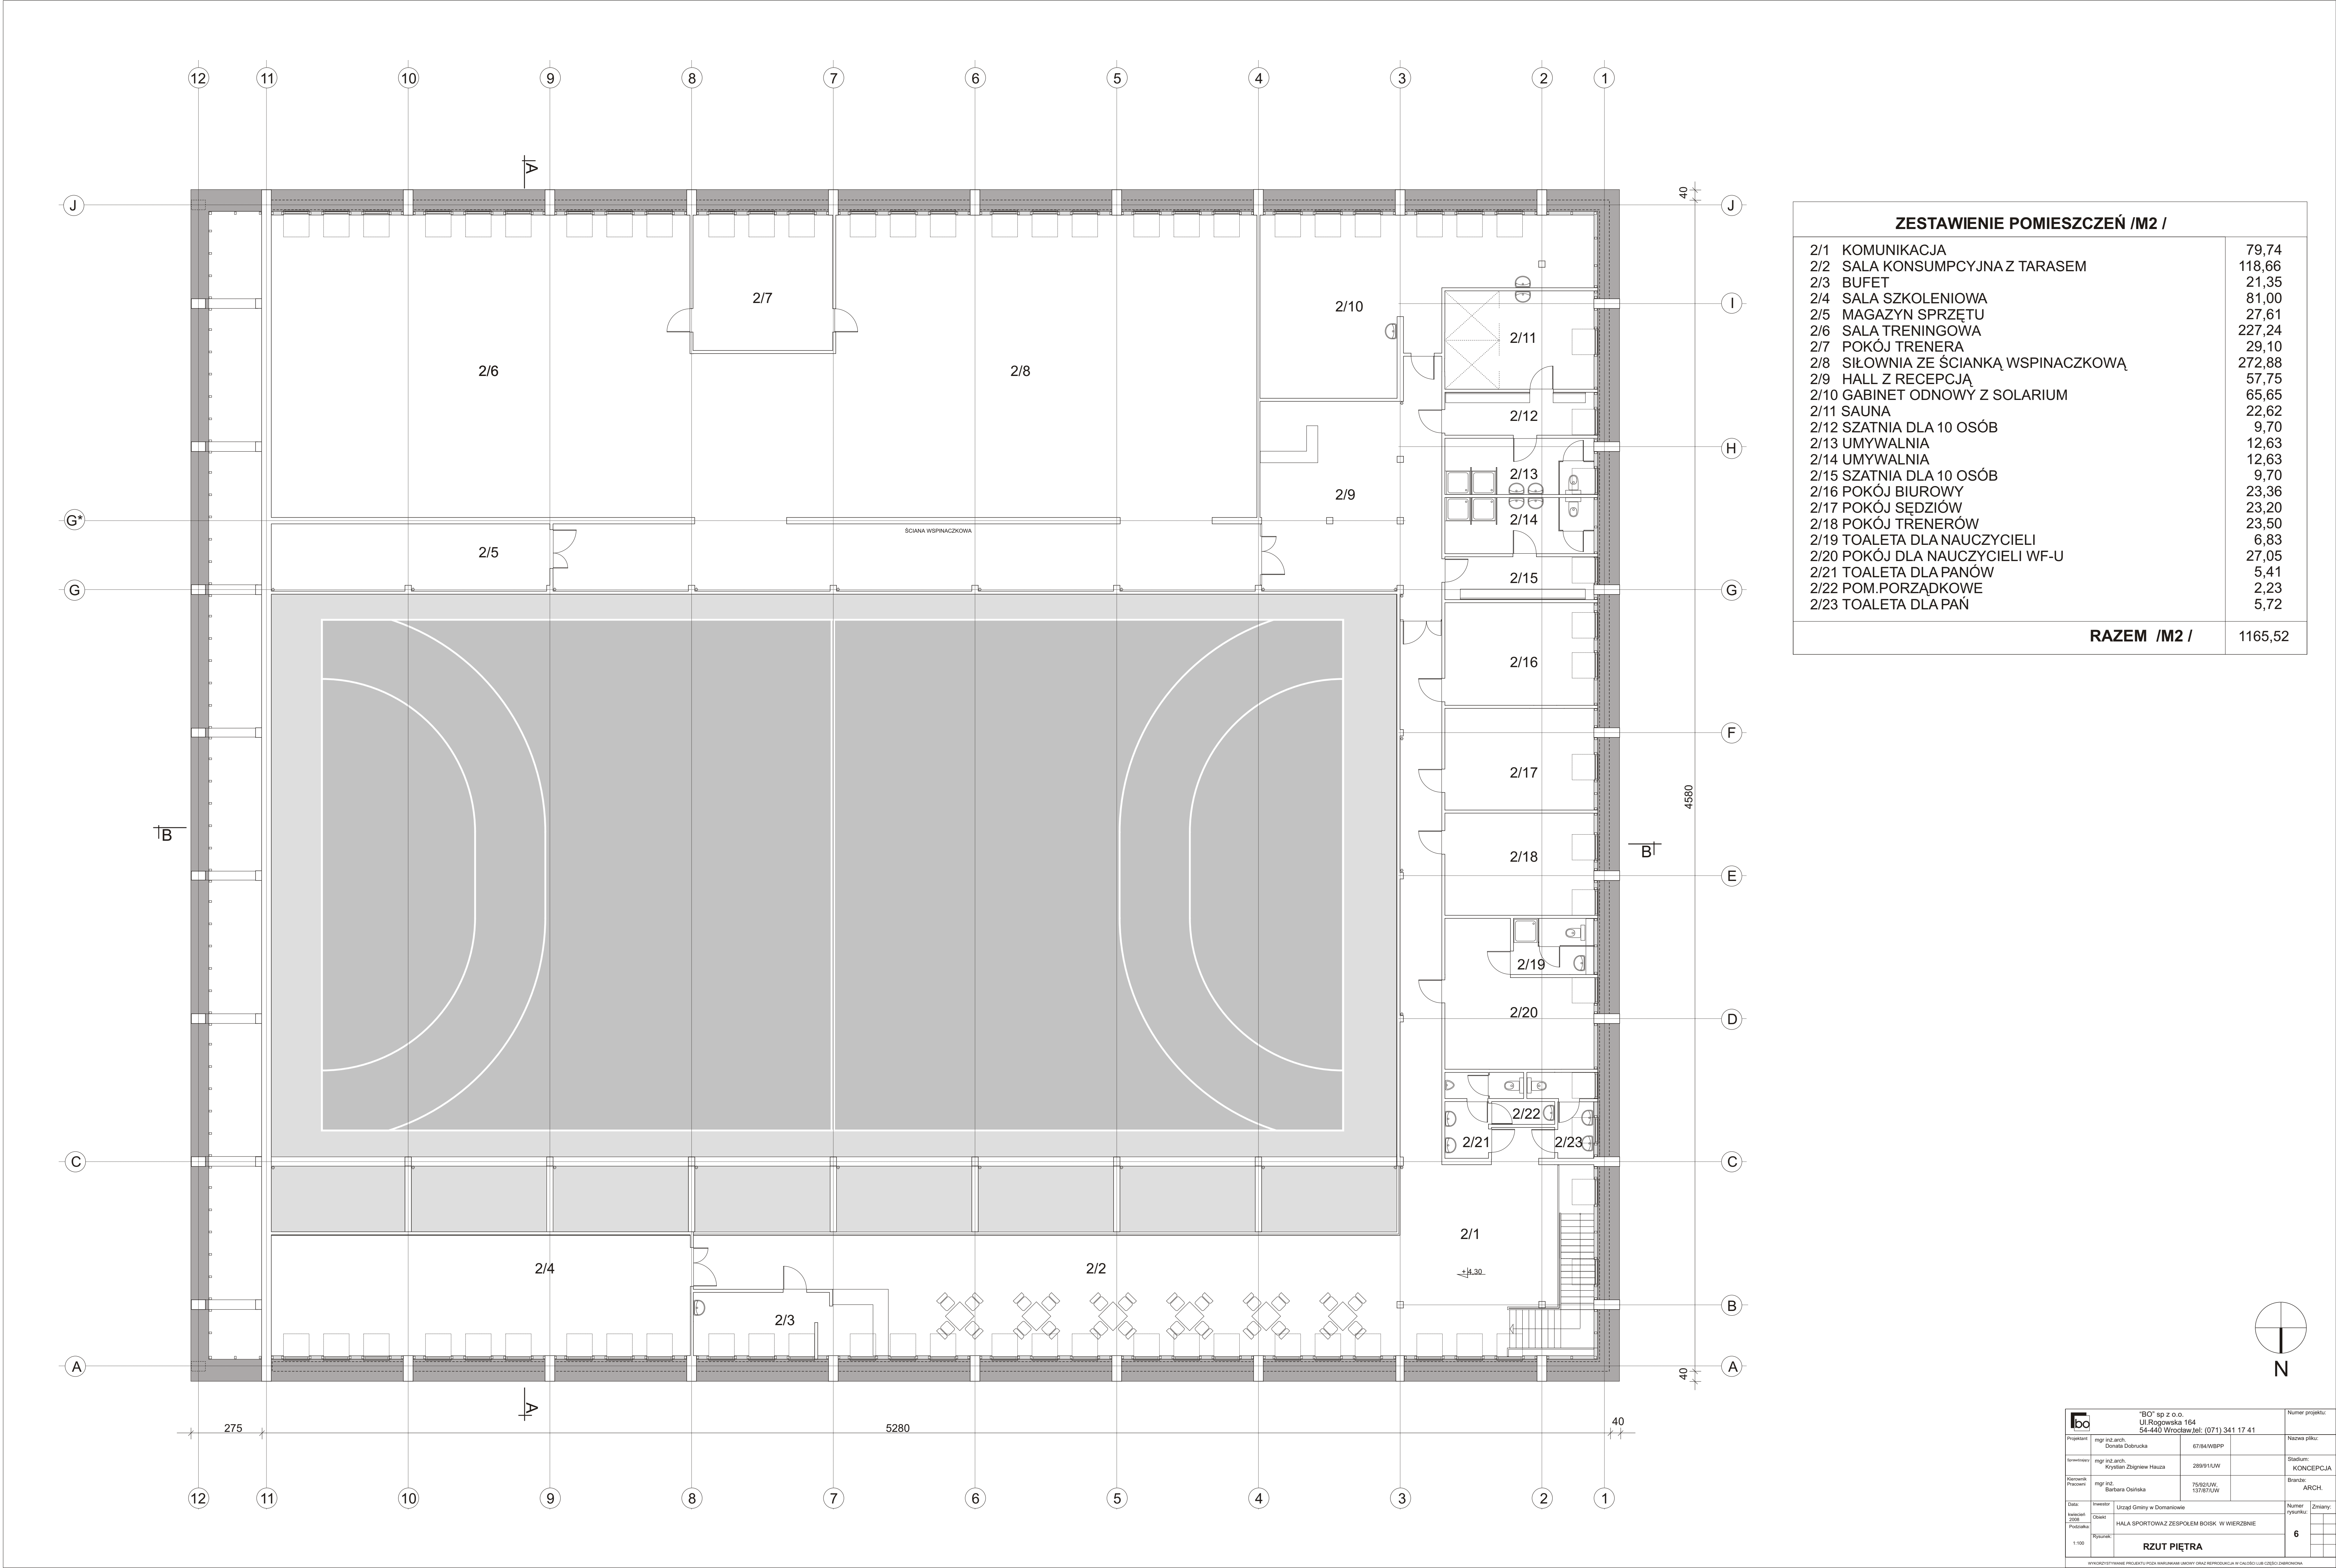

ZESTAWIENIE POMIESZCZEŃ /M2 /		
2/1	KOMUNIKACJA	79,74
2/2	SALA KONSUMPCYJNA Z TARASEM	118,66
2/3	BUFET	21,35
2/4	SALA SZKOLENIOWA	81,00
2/5	MAGAZYN SPRZĘTU	27,61
2/6	SALA TRENINGOWA	227,24
2/7	POKÓJ TRENERA	29,10
2/8	SILOWNIA ZE ŚCIANKĄ WSPINACZKOWĄ	272,88
2/9	HALL Z RECEPCJĄ	57,75
2/10	GABINET ODNOWY Z SOLARIUM	65,65
2/11	SAUNA	22,62
2/12	SZATNIA DLA 10 OSÓB	9,70
2/13	UMYWALNIA	12,63
2/14	UMYWALNIA	12,63
2/15	SZATNIA DLA 10 OSÓB	9,70
2/16	POKÓJ BIUROWY	23,36
2/17	POKÓJ SĘDZIÓW	23,20
2/18	POKÓJ TRENERÓW	23,50
2/19	TOALETA DLA NAUCZYCIELI	6,83
2/20	POKÓJ DLA NAUCZYCIELI WF-U	27,05
2/21	TOALETA DLA PANÓW	5,41
2/22	POM.POZADKOWE	2,23
2/23	TOALETA DLA PAŃ	5,72
RAZEM /M2 /		1165,52

		"BO" sp. z o.o. ul. Rogojska 164 54-440 Wrocław tel. (071) 341 17 41		Numer projektu:	
Produkt:		RZUT PIĘTRA		6	
