


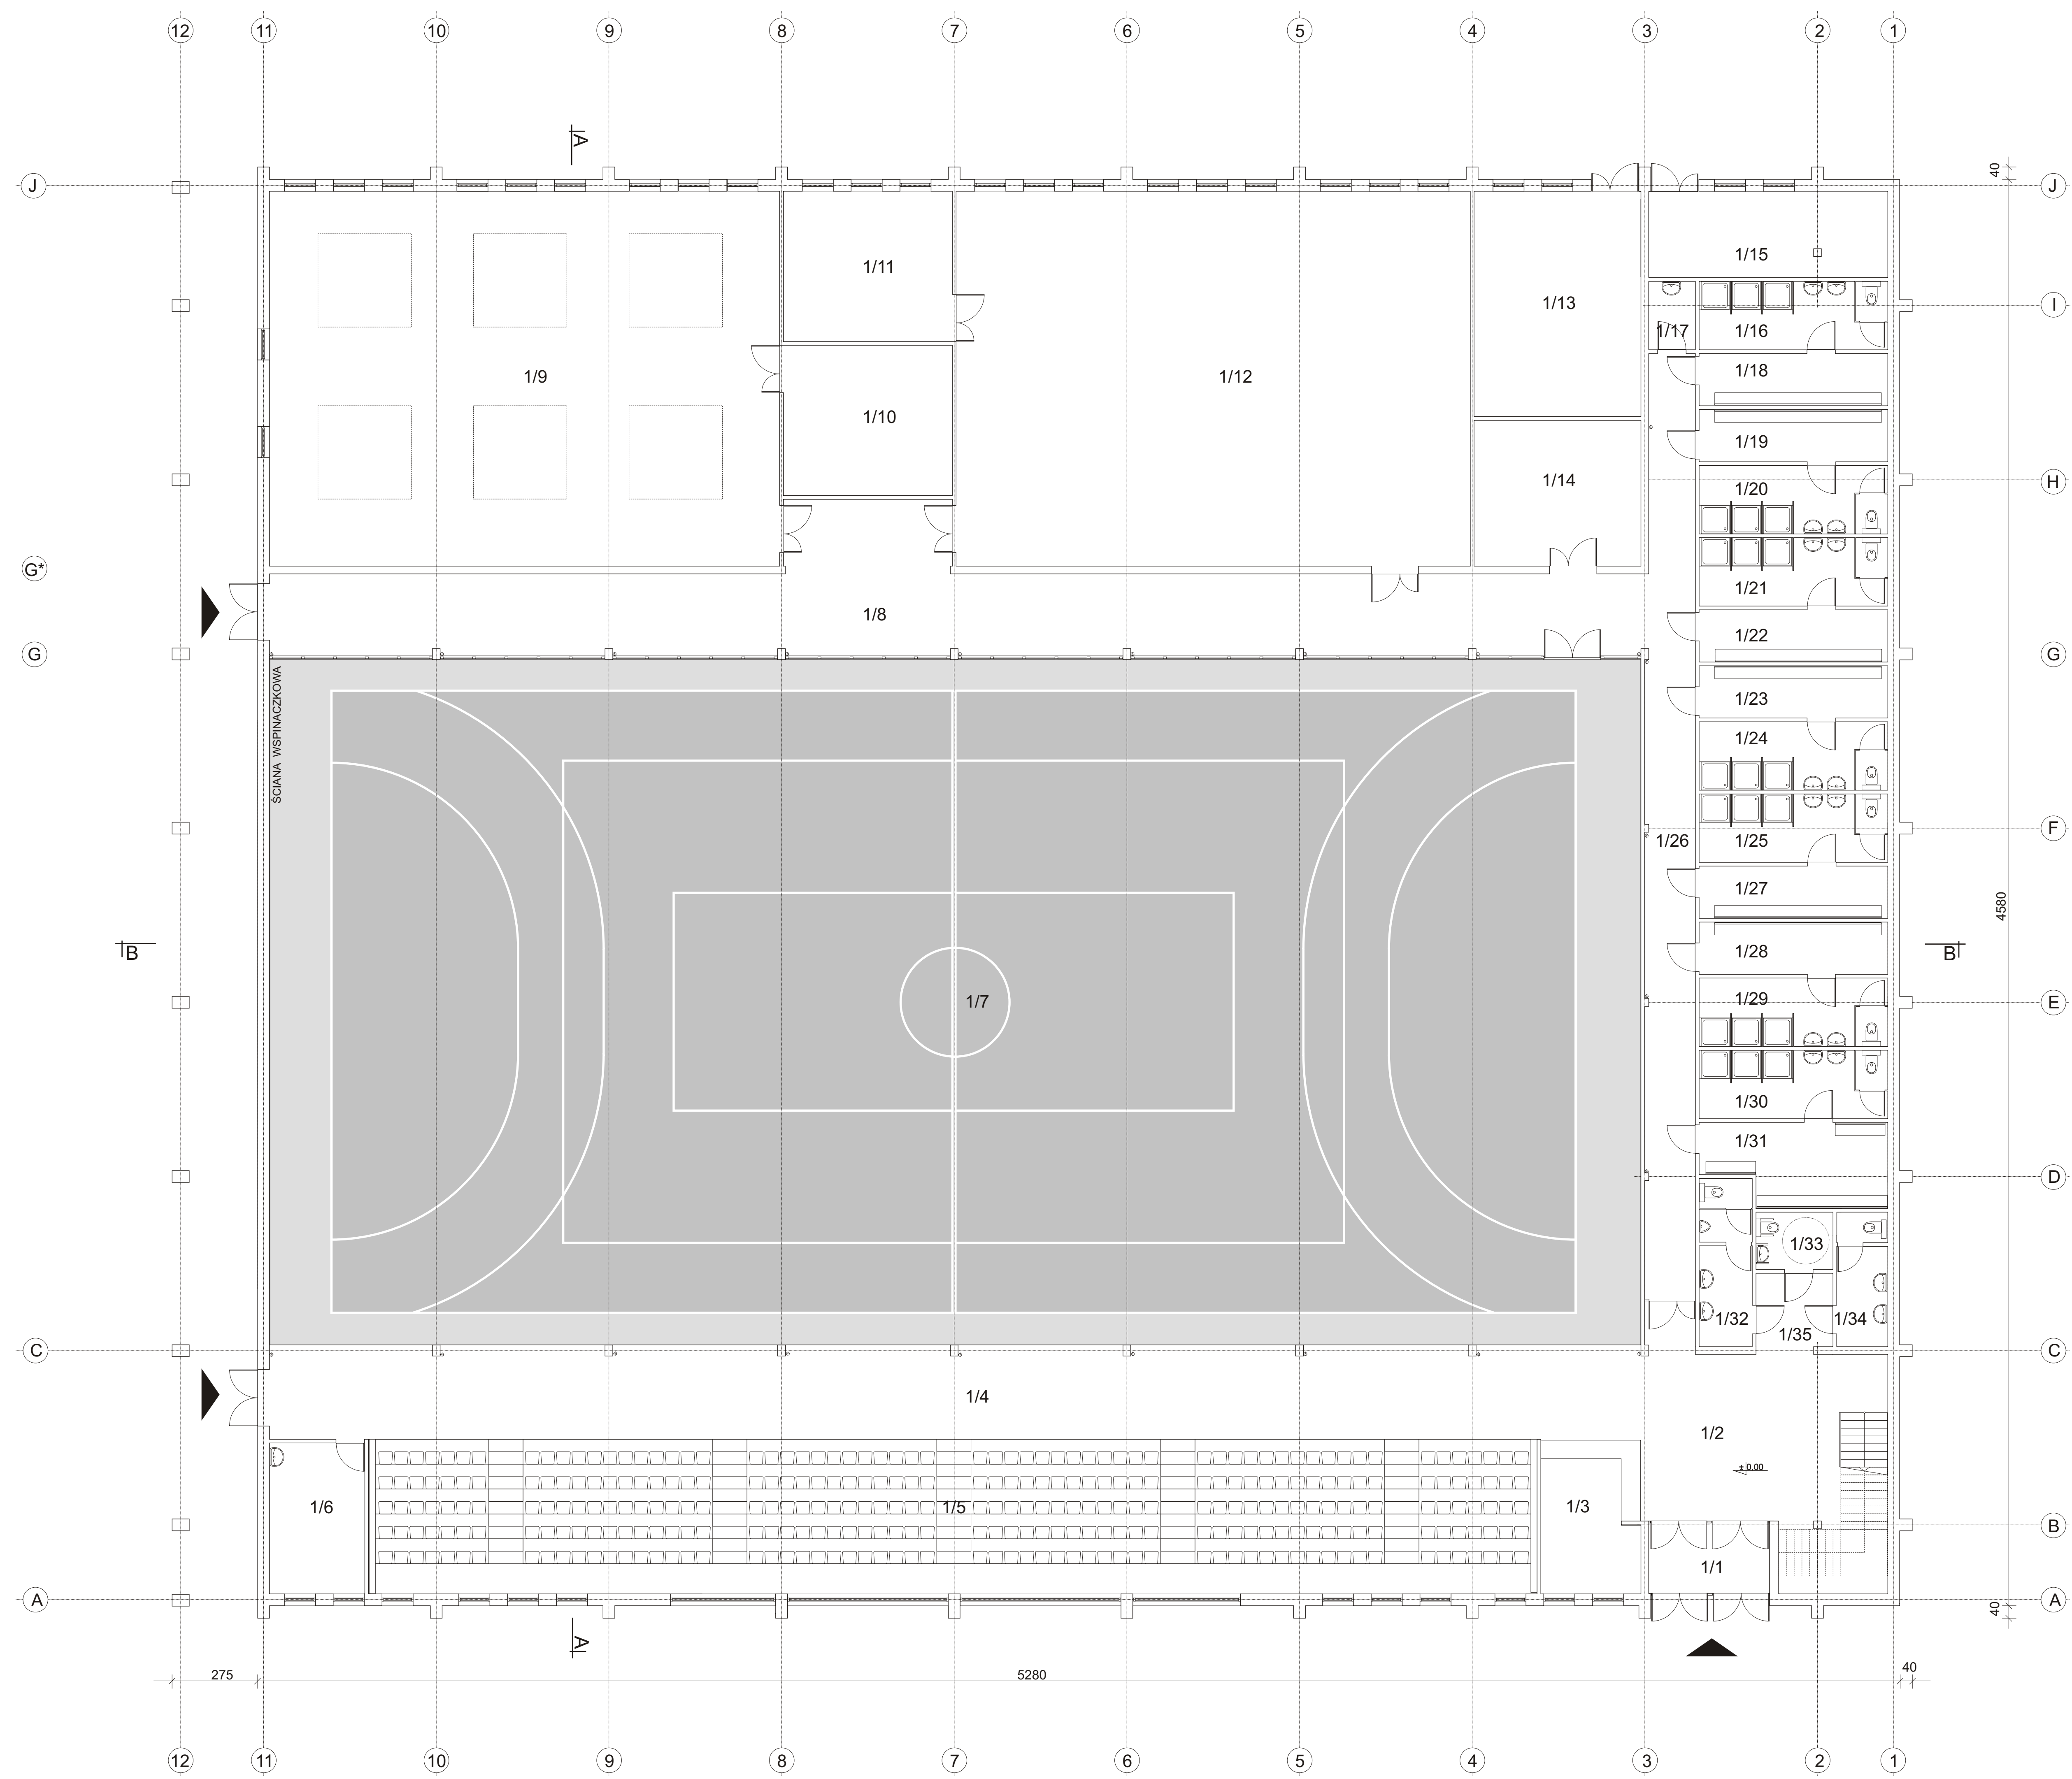

ZESTAWIENIE POMIESZCZEŃ /M2 /	
1/1 PRZEDSIONEK	8,70
1/2 HALL WEJŚCIOWY	45,10
1/3 SZATNIA-PUNKT INFORMACYJNY	15,40
1/4 KOMUNIKACJA	118,80
1/5 ANEKS DLA TRYBUN SKŁADANYCH	185,00
1/6 PUNKT MEDYCZNY	14,40
1/7 SALA DO PIŁKI RĘCZNEJ,SIATKÓWKI,KOSZYKÓWKI	968,00
1/8 KOMUNIKACJA	127,80
1/9 SALA DLA CIĘŻAROWCÓW	198,00
1/10 MAGAZYN SPRZĘTU	26,50
1/11 MAGAZYN SPRZĘTU	26,50
1/12 MAŁA SALA GIMNASTYCZNA	198,00
1/13 KOTŁOWNIA	39,00
1/14 MAGAZYN SPRZĘTU	25,00
1/15 WENTYLATORNIA	21,40
1/16 UMYWALNIA	13,00
1/17 POM.POZADKOWE	3,24
1/18 SZATNIA DLA 12 OSÓB	10,10
1/19 SZATNIA DLA 12 OSÓB	10,10
1/20 UMYWALNIA	13,40
1/21 UMYWALNIA	13,40
1/22 SZATNIA DLA 12 OSÓB	10,10
1/23 SZATNIA DLA 12 OSÓB	10,10
1/24 UMYWALNIA	13,40
1/25 UMYWALNIA	13,40
1/26 KOMUNIKACJA	47,30
1/27 SZATNIA DLA 12 OSÓB	10,10
1/28 SZATNIA DLA 12 OSÓB	10,10
1/29 UMYWALNIA	13,40
1/30 UMYWALNIA	13,40
1/31 SZATNIA DLA 15 OSÓB	14,64
1/32 TOALETA DLA PANÓW	9,01
1/33 TOALETA DLA NIEPEŁNOSPRAWNYCH	4,60
1/34 TOALETA DLA PAŃ	6,96
1/35 PRZEDSIONEK	5,95
RAZEM /M2 /	
2288,29	

bco		"BO" sp. z o.o.		Numer projektu:	
Projektant:		Ul. Rogowska 164			
		54-443 Wrocław tel.: (71) 341 17 41			
Wykonawca:		mgr inż. arch.		Nazwa placu:	
		Dariusz Ostrowski		6784WBP	
Zamawiający:		mgr inż. arch.		Stadium:	
		Krzysztof Długosz-Huza		KONCEPCJA	
Projektant:		mgr inż. arch.		Branża:	
		Barbara Ostrowska		ARCH.	
Data:		kwatera		Numer:	
2024		04		100	
Wzrost:		1,10		Zmiany:	
				5	
RZUT PRZYZIEMIA					
WYKONANO PRZEDSIĘWZIECIEM PROJEKTOWYM DLA WYKONAWCY PRACY WYKONAWCZEJ W ZAKRESIE PRAC PROJEKTOWYCH					