


LOKALIZACJA PRZEBUDOWY NABRZEŻA - nr 1

Załącznik nr 3 Dokumentacji Przetargowej

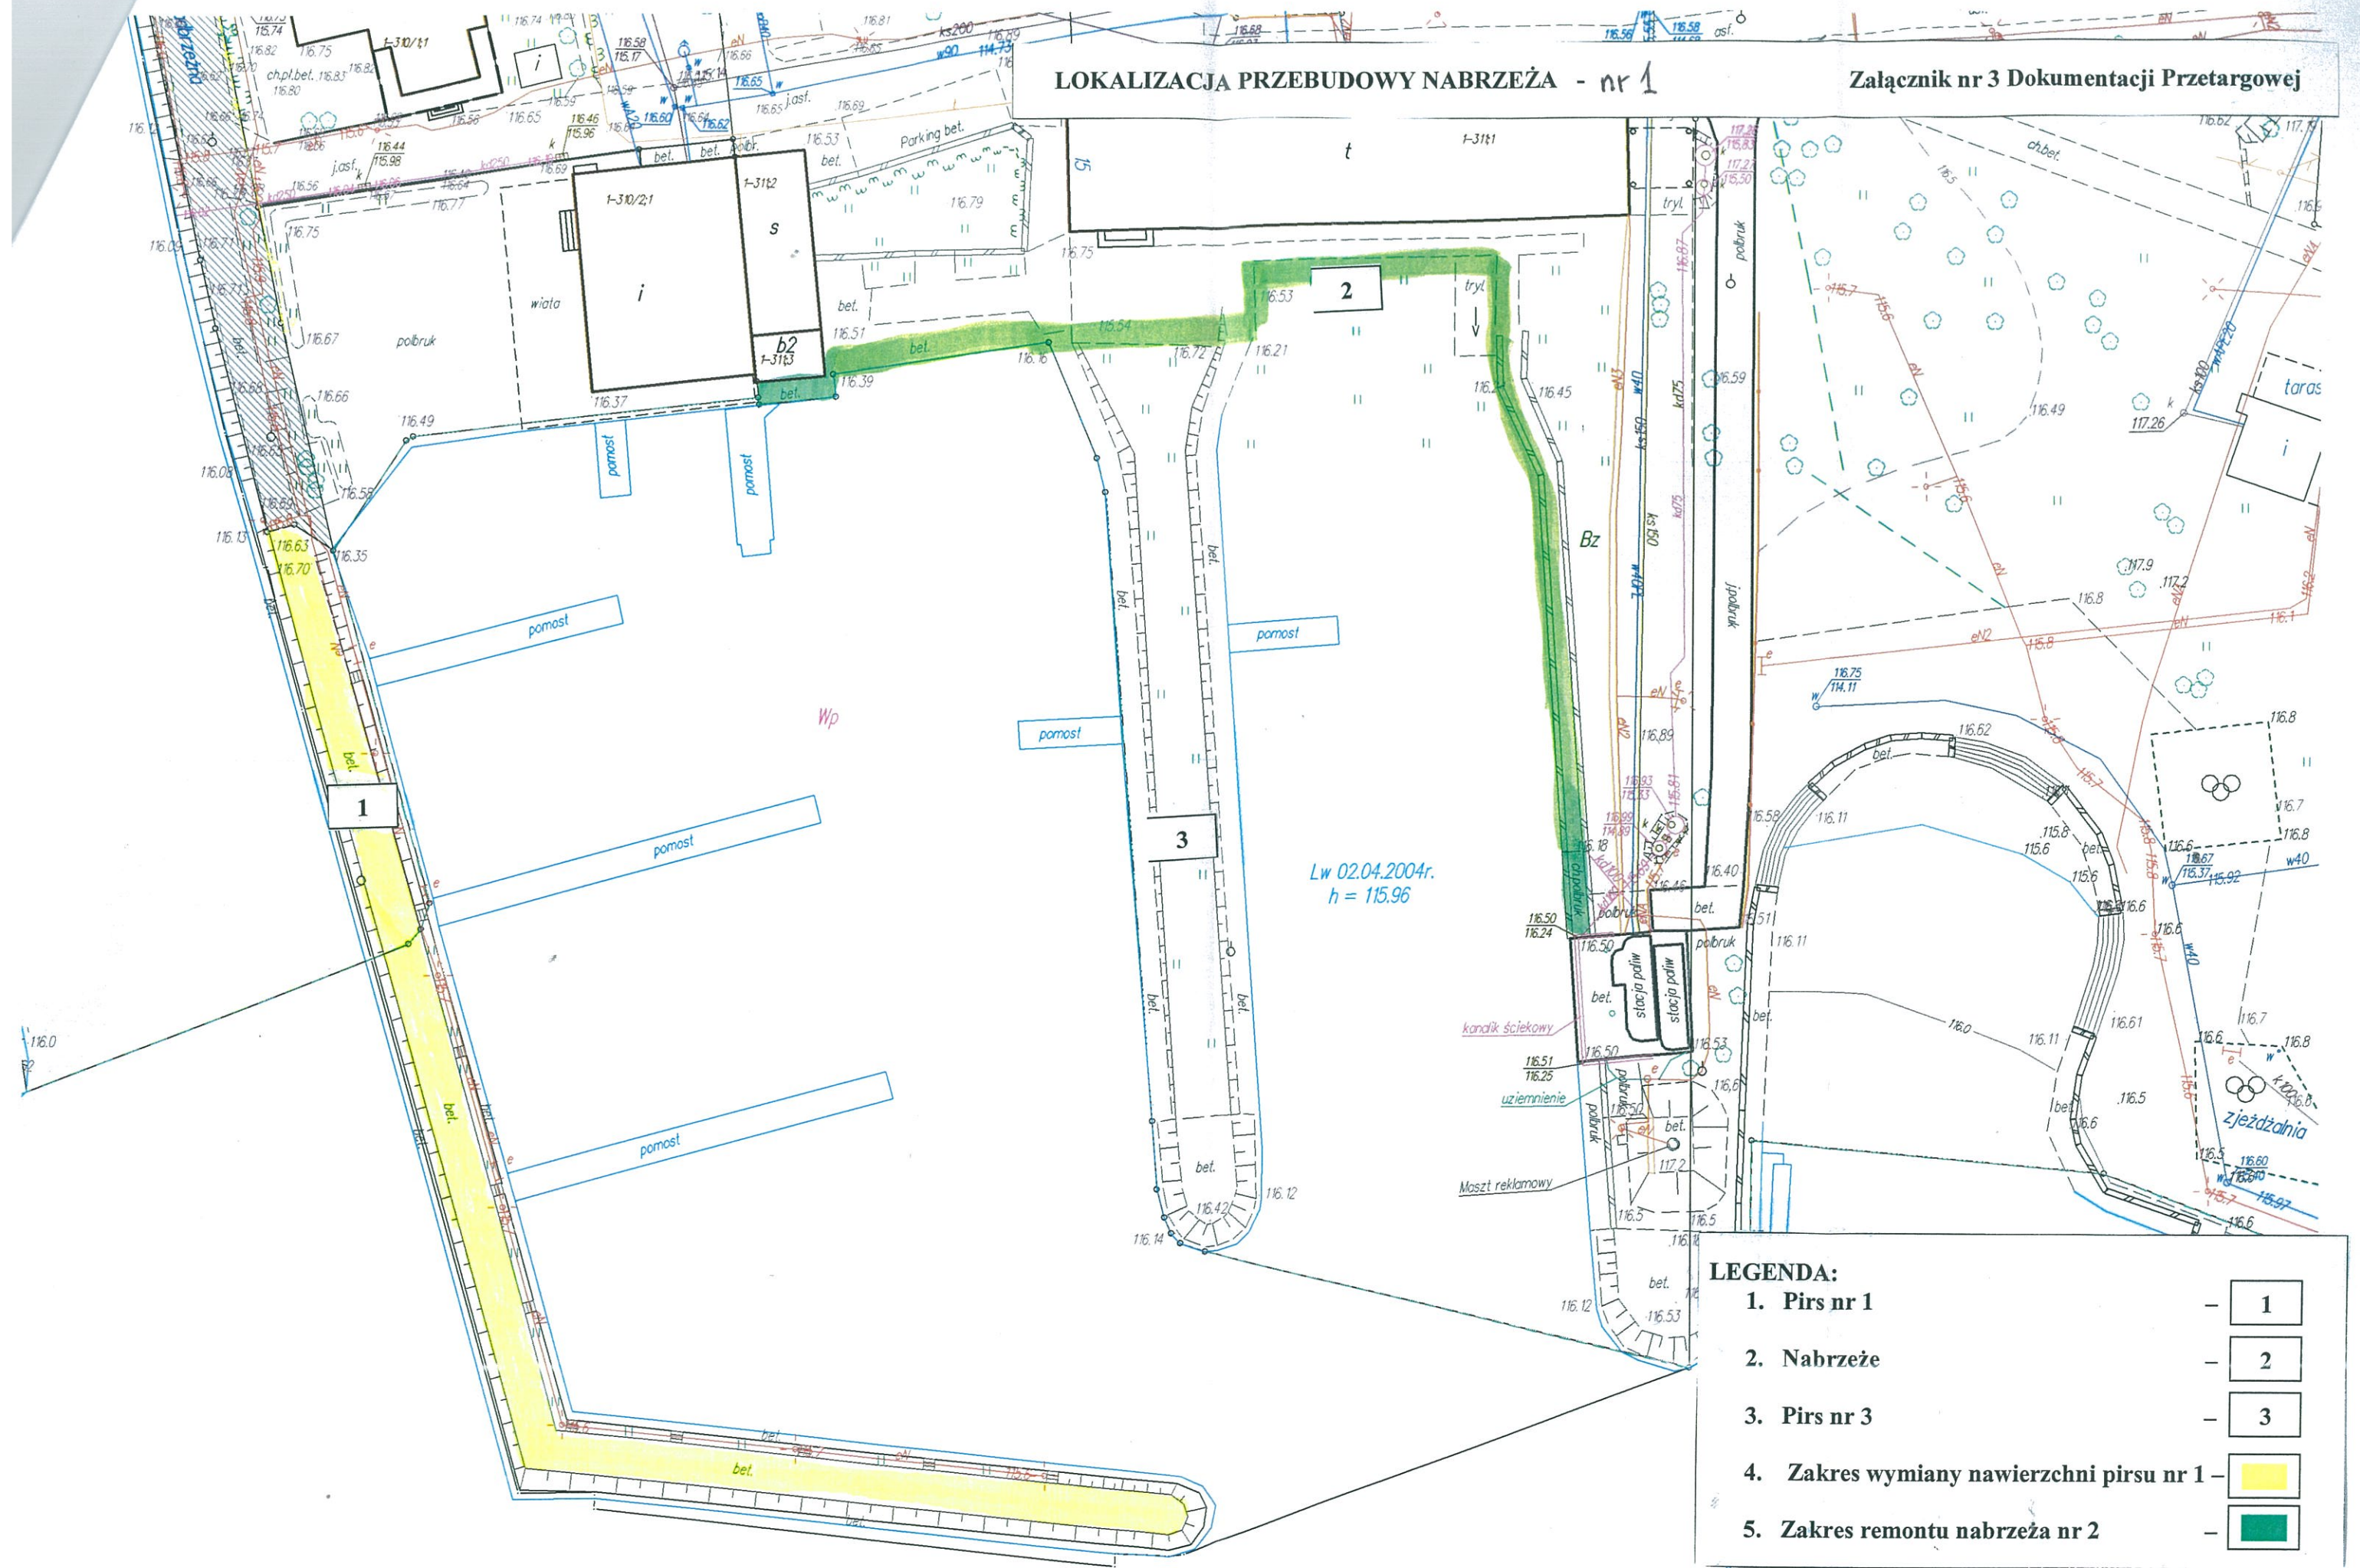

Lw 02.04.2004r.
h = 115.96