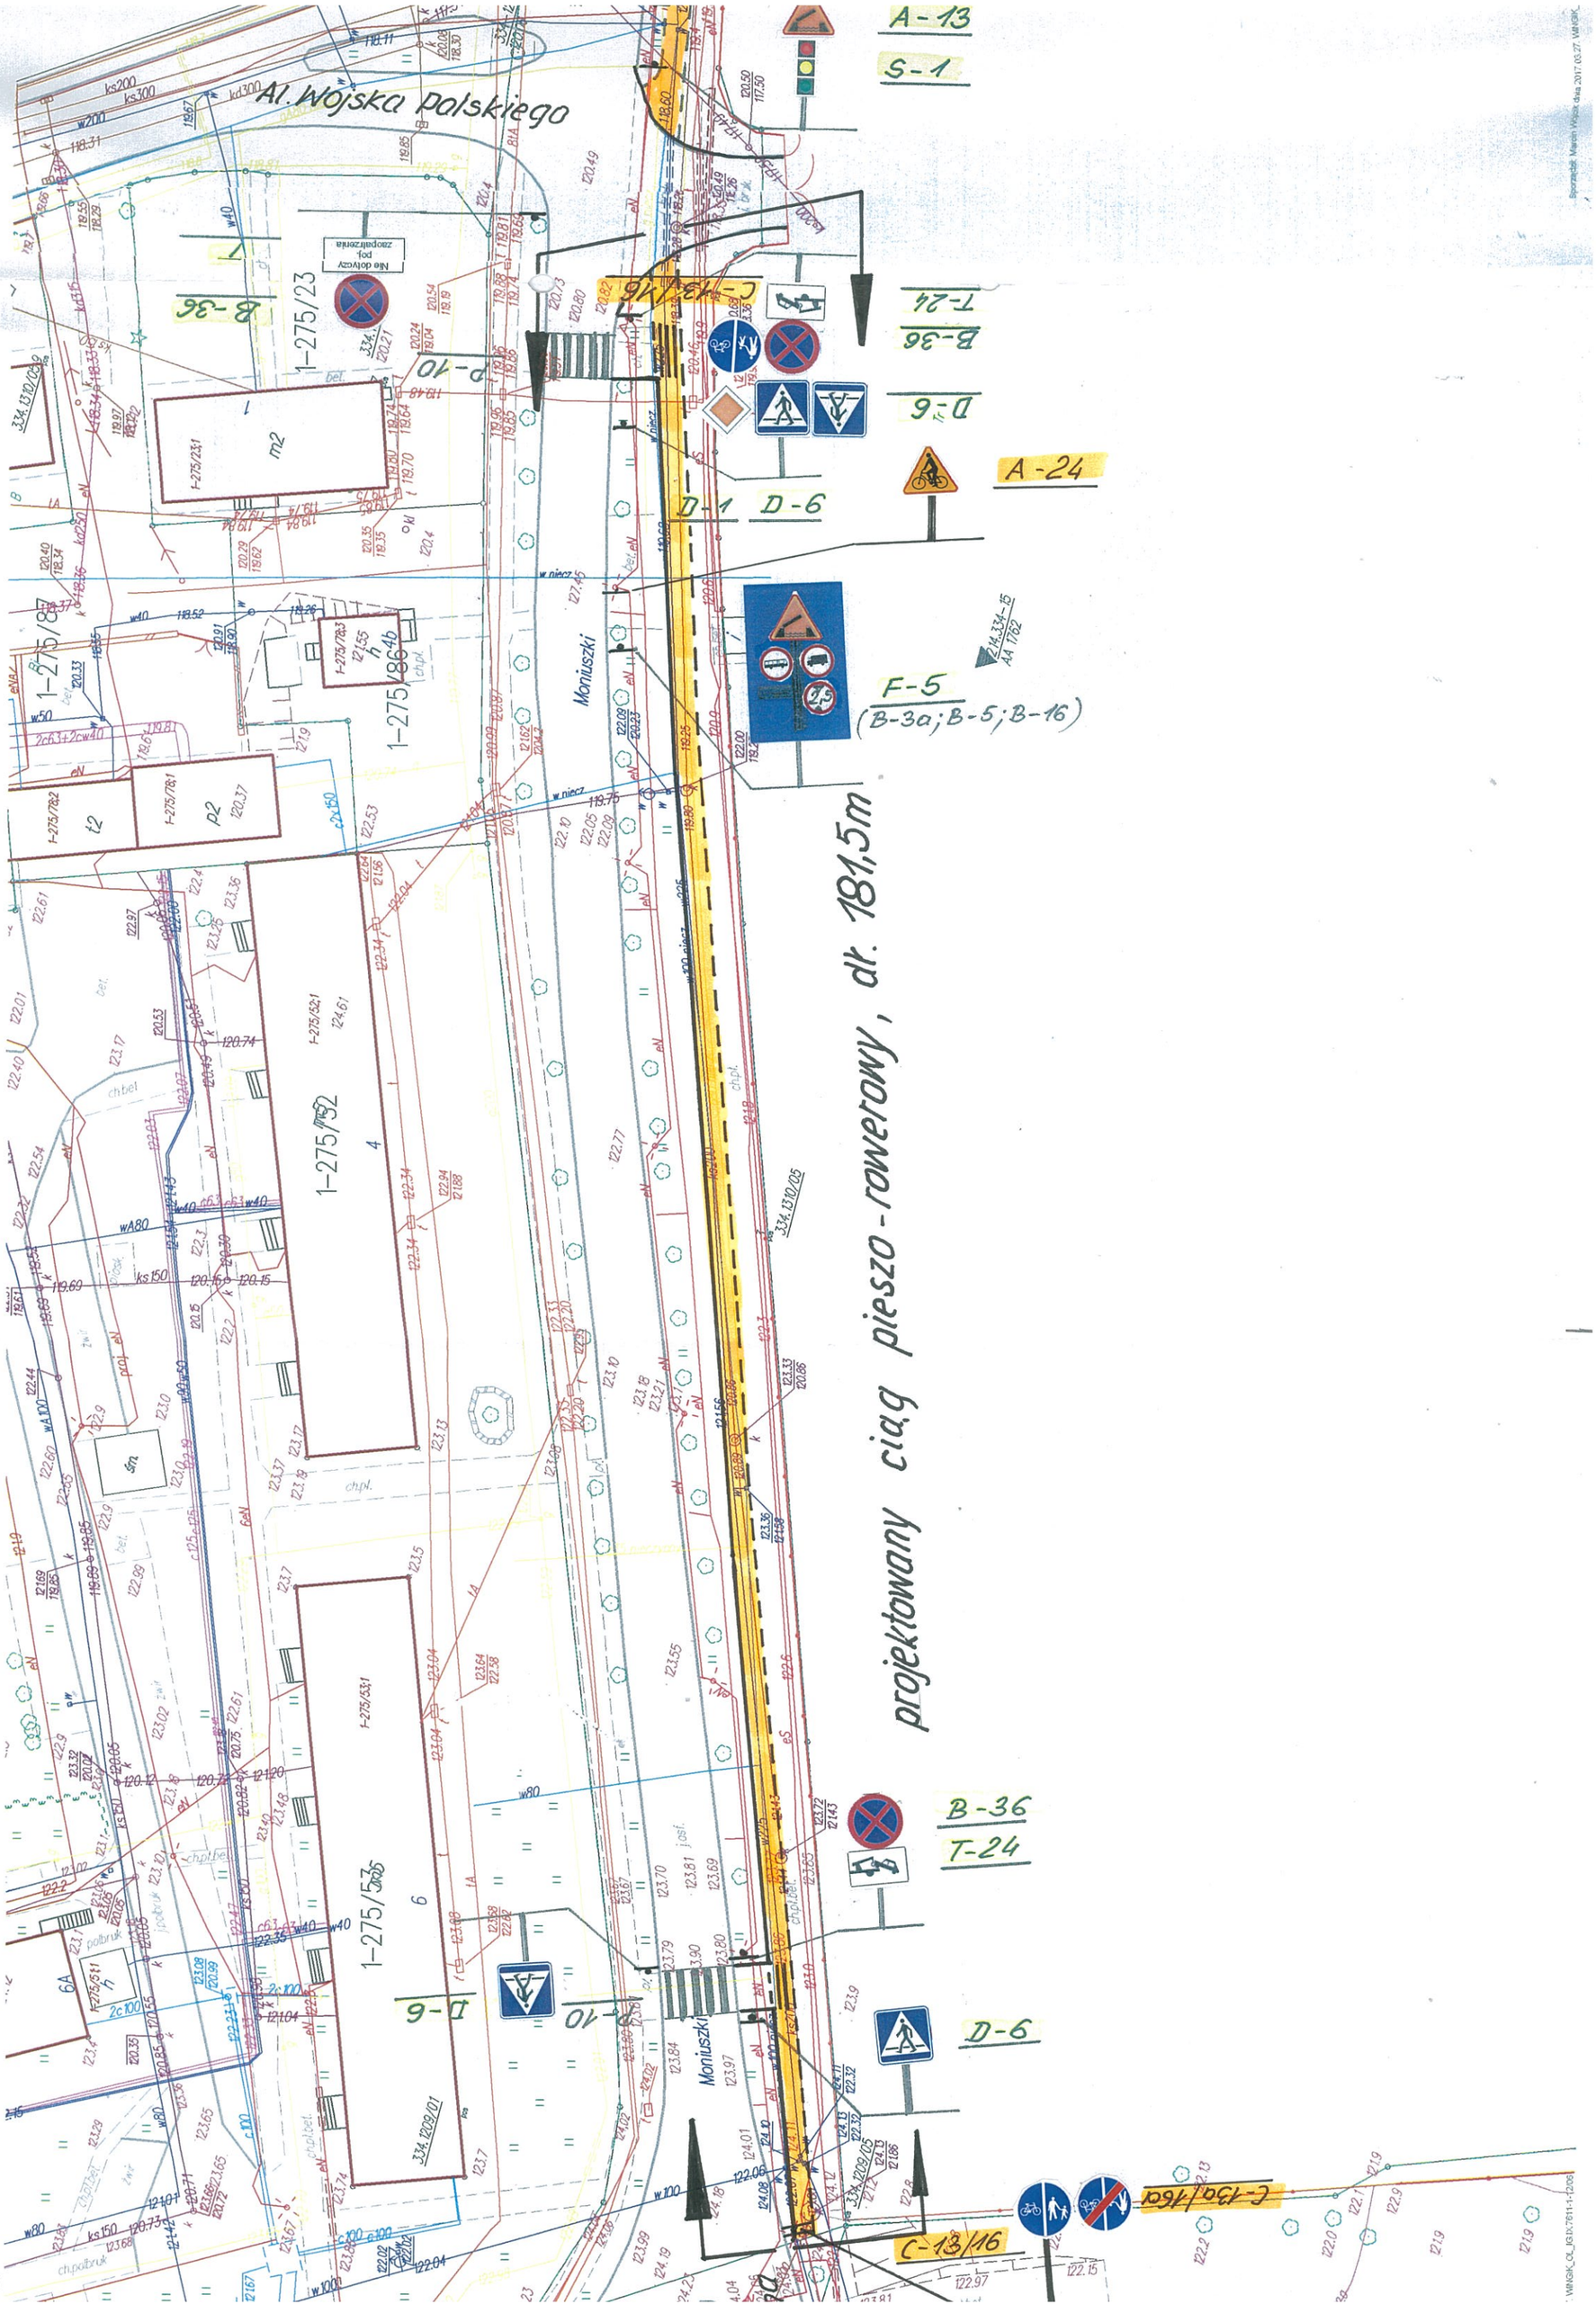
Al. Wojska Polskiego
projektowany ciąg pieszo-rowerowy, dł. 181,5m
Moniuszki
Nie dotyczy poj. zaopatrzenia
A-13
S-1
B-36
T-24
D-6
A-24
D-1
F-5
(B-3a;B-5;B-16)
C-13/16
C-13a/16a
1-275/23
1-275/87
1-275/86
1-275/52
1-275/53
1-275/78
