


Obwód Giżycko
Gmina Giżycko
Powiat Giżycki
woj. warmińsko-mazurskie


WYRYS Z MAPY ZASADNICZEJ
Skala 1:500

MAPA NIEAKTUALIZOWANA

Ark. Nr 1

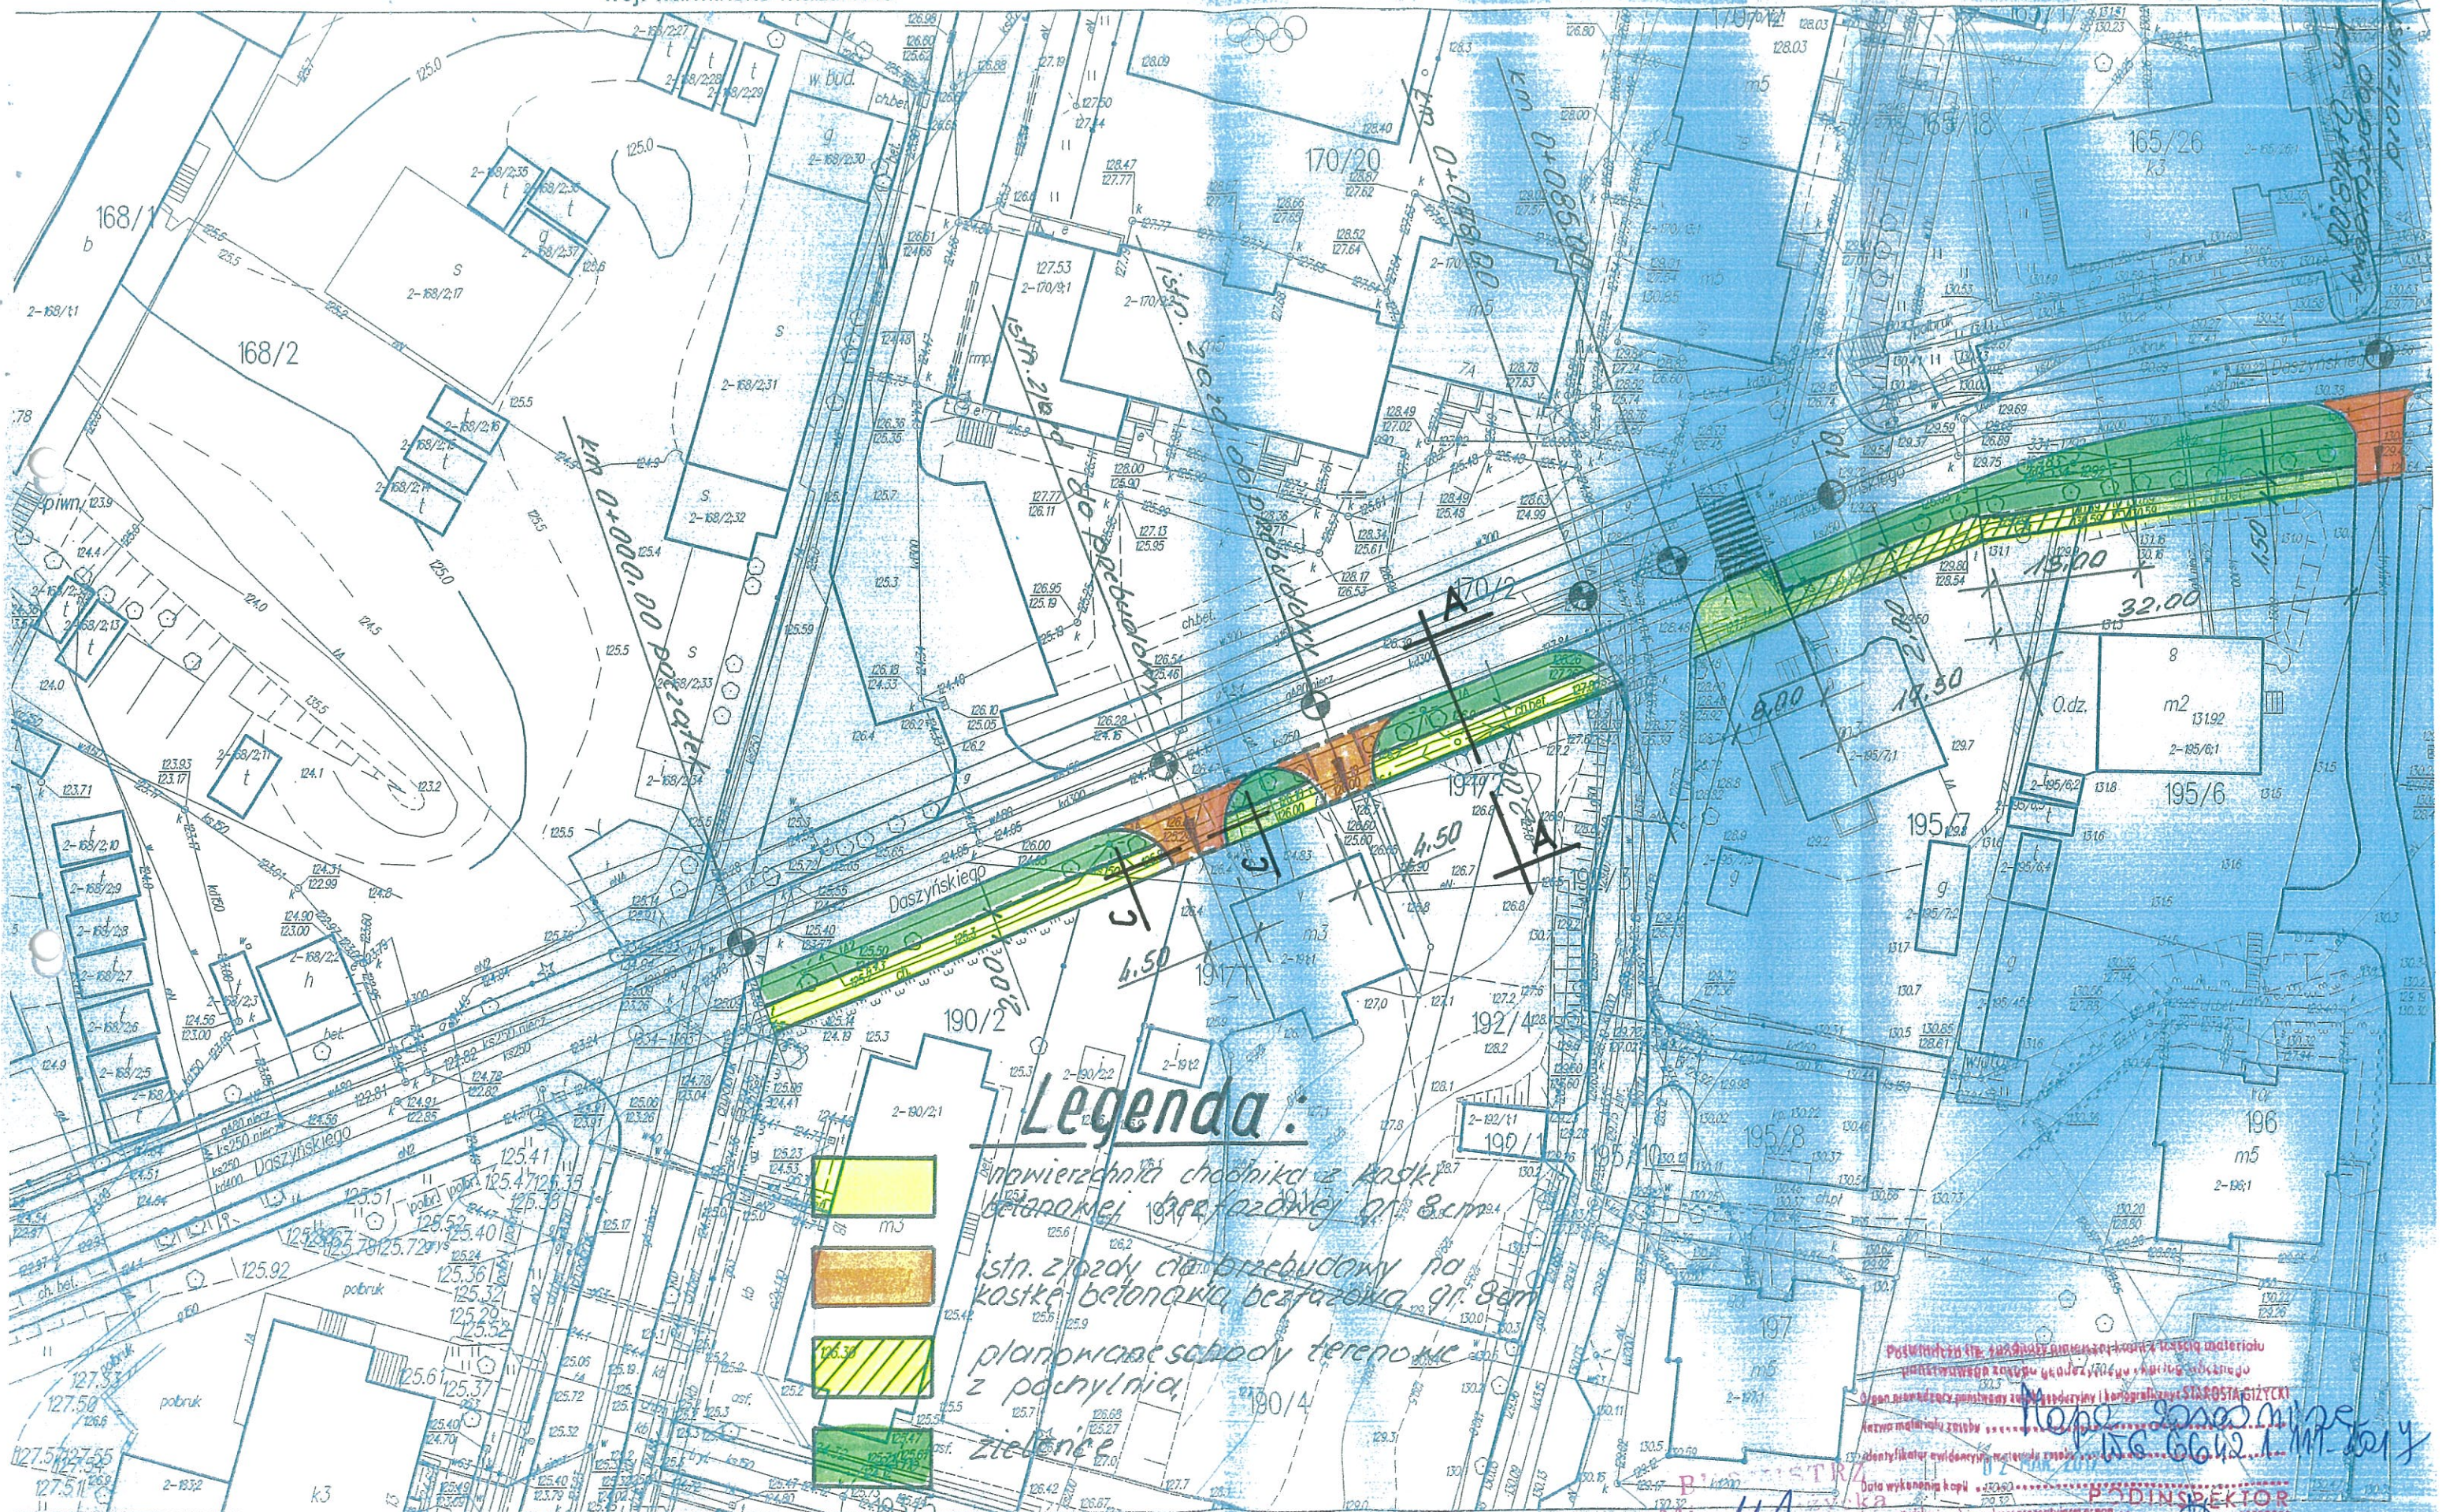

Legenda:

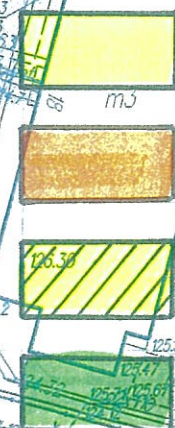

powierzchnia chodnika z kostki
betonowej, bezfazowa gr. 8cm
istn. zjazd na przebudowę na
kostkę betonową, bezfazową gr. 8cm
planowane schody terenowe
z pochylnią
zielenie

Podpisano: *[Signature]*
Data wykonania kopii: *[Date]*
Imię, nazwisko i podpis osoby reprezentującej organ: *[Signature]*
Urząd Koszary

MAPA NIEAKTUALIZOWANA

