




- LEGENDA:**
- Proj. linia rozgraniczająca pas drogowy
 - Proj. linia rozgraniczająca drogi innych kategorii
 - Proj. przejazd kolejowy
 - Proj. krawężnik żelazny
 - Proj. krawężnik kamienny
 - Proj. krawężnik kamienny obłożony
 - Proj. krawężnik betonowy
 - Proj. krawężnik betonowy obłożony
 - Proj. obrzeża chodnikowe
 - Proj. krawężnik pobocza
 - Proj. bariera ochronna
 - Proj. balustrady
 - Proj. kanalizacja deszczowa
 - Proj. maszty oświetleniowe
 - Drzewa przewidziane do wycinki
 - Drzewa pozostawione w formie szpalierów na korpusie drogowym
 - Proj. nawierzchnia bitumiczna
 - Proj. nawierzchnia z kostki kamiennej
 - Proj. zjazd z kostki
 - Proj. chodnik - wypaśnienie innym kolorem
 - Proj. chodnik
 - Proj. ciąg pieszo-rowerowy
 - Proj. ścieżka rowerowa
 - Proj. i lat. zatoki postojowe
 - Proj. zatoka autobusowa
 - Proj. zieleni

		Zarząd Dróg Wojewódzkich ul. Patowskiego 28 b, 10-602 Olsztyn	
		EUROPROJEKT GDAŃSK S. A. ul. Nowolipie 55 85-800 Gdańsk T. 48 1058 020-99-99 www.europrojekt.pl	
Nazwa (skrajność):		Rozbudowa drogi wojewódzkiej nr 592 na odcinku Kętrzyn - Giżycko	
Data:		II 2017	
Skala:		1:1000	
Typ rysunku:		Plan sytuacyjny	
Miejscowość:		od km 17+800 do km 19+300	
Nr rys.:		2.13	
Opis:		oprac. inż. Marek Górecki spec. konstrukt. - budowlana	
Projektant:		oprac. inż. Daniel Kępczyński spec. drogowy	
Sprawdzący:		oprac. inż. Marek Górecki spec. drogowy	
Opis:		inż. Jacek Flaga	