


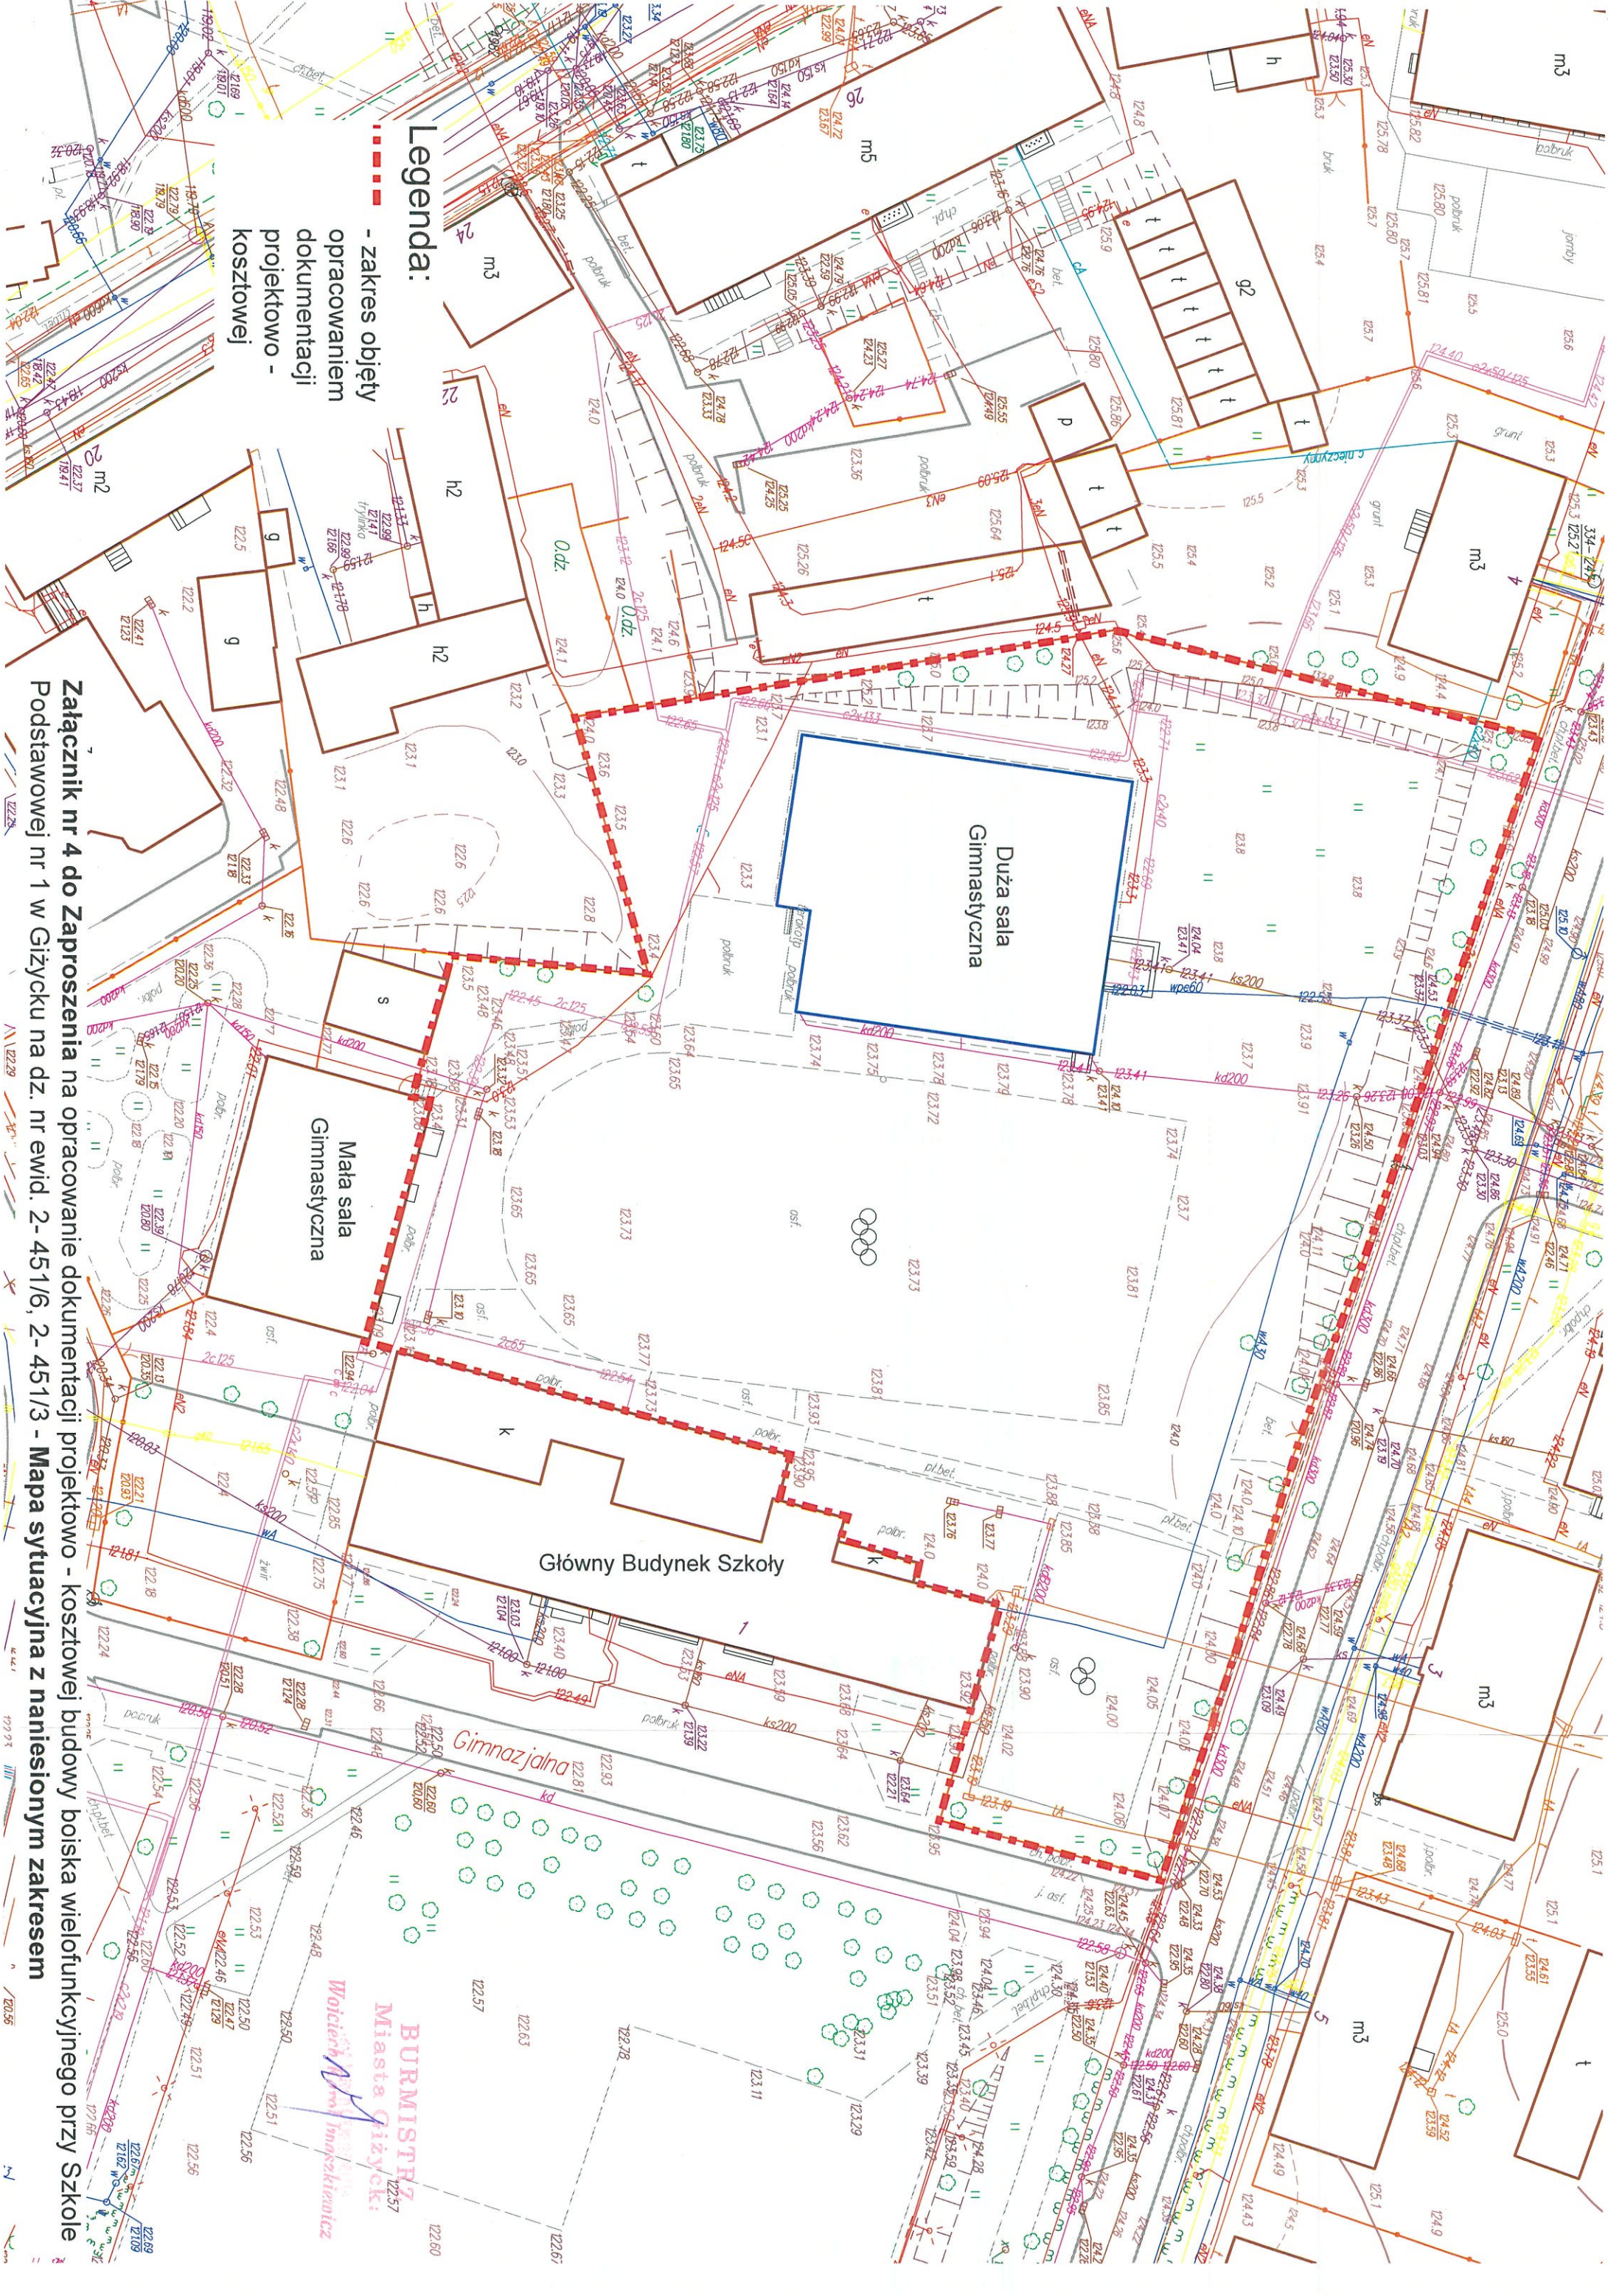

Legenda:

- zakres objęty opracowaniem dokumentacji projektowo - kosztowej

Główny Budynek Szkoły

Duża sala Gimnastyczna

Mała sala Gimnastyczna

Gimnazjalna

BURMISTRZ  
Miasta Głizyck  
Województwo łódzkie

Załącznik nr 4 do Zaproszenia na opracowanie dokumentacji projektowo - kosztowej budowy boiska wielofunkcyjnego przy Szkole  
Podstawowej nr 1 w Głizycku na dz. nr ewid. 2-451/6, 2-451/3 - Mapa sytuacyjna z naniesionym zakresem