


- zakres opracowania

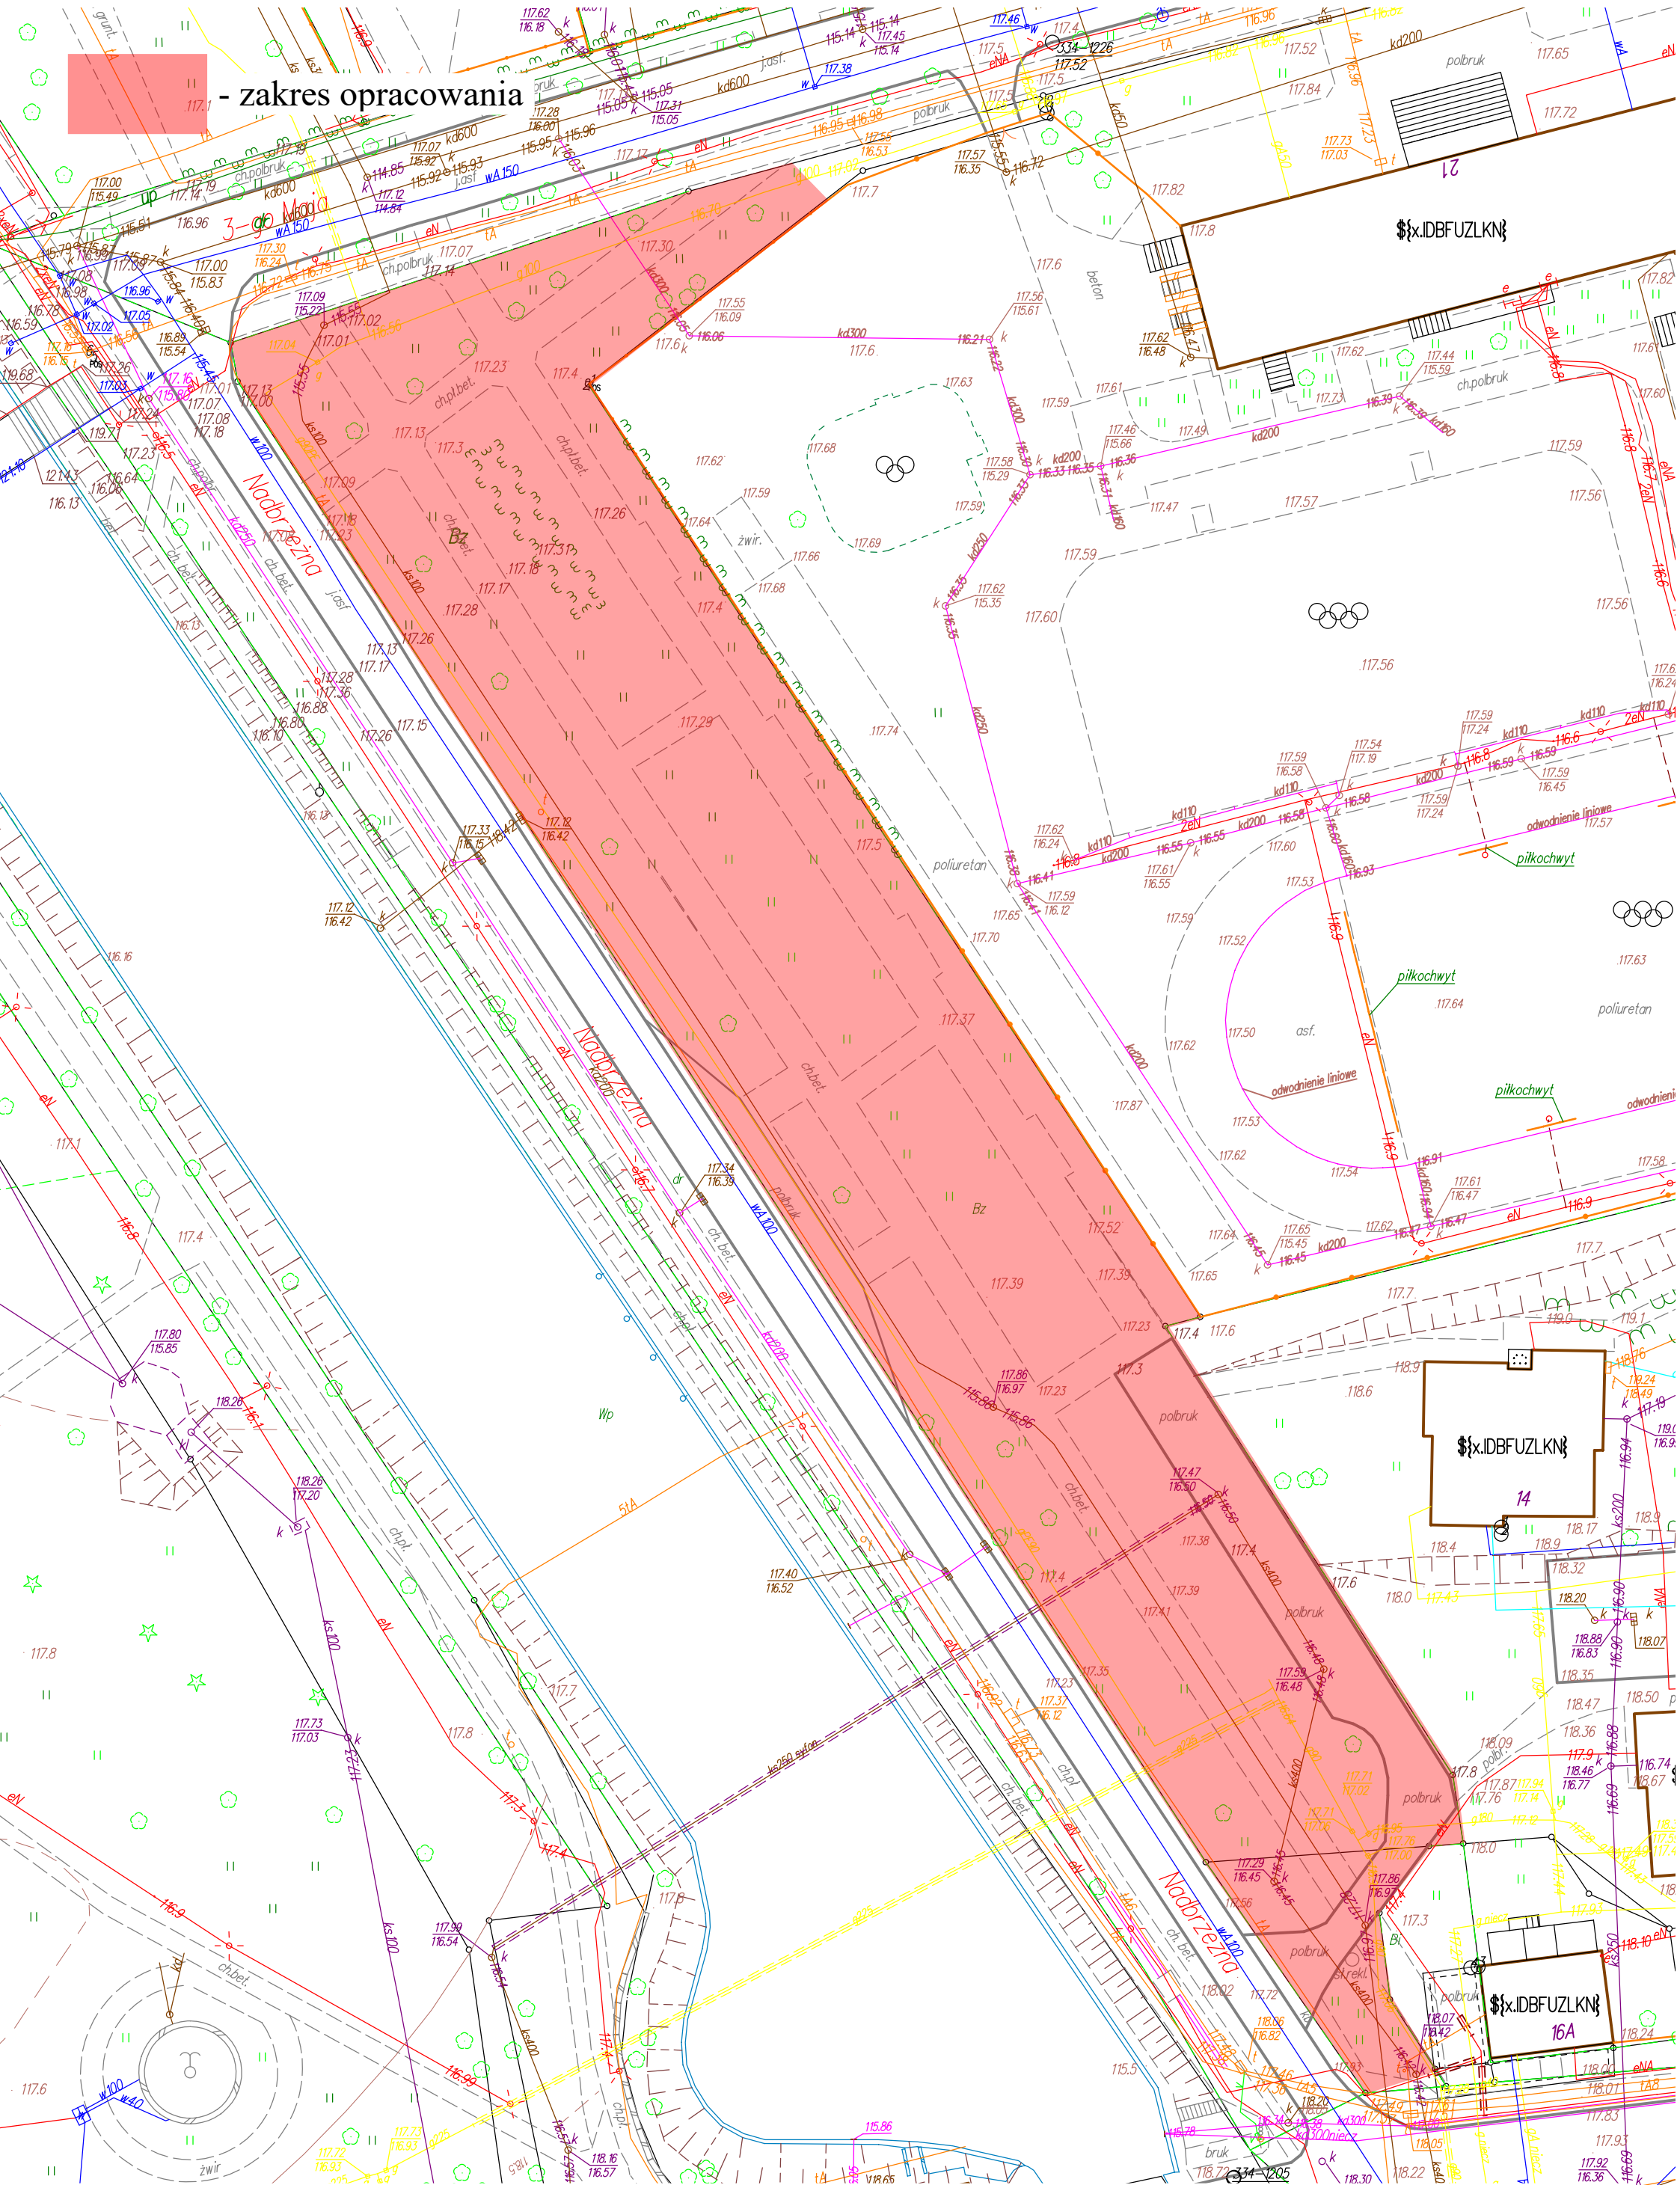

**Załącznik nr 3 do zaproszenia pn.: "Opracowanie dokumentacji projektowo-kosztowej na zadanie pn.: „Zagospodarowanie terenu ul. Nadbrzeżnej na cele rekreacyjne wraz z infrastrukturą towarzyszącą” - Załącznik graficzny nr 1**