


ZaŁ. 1.

Skala: 1:500

Plan nasadzeń

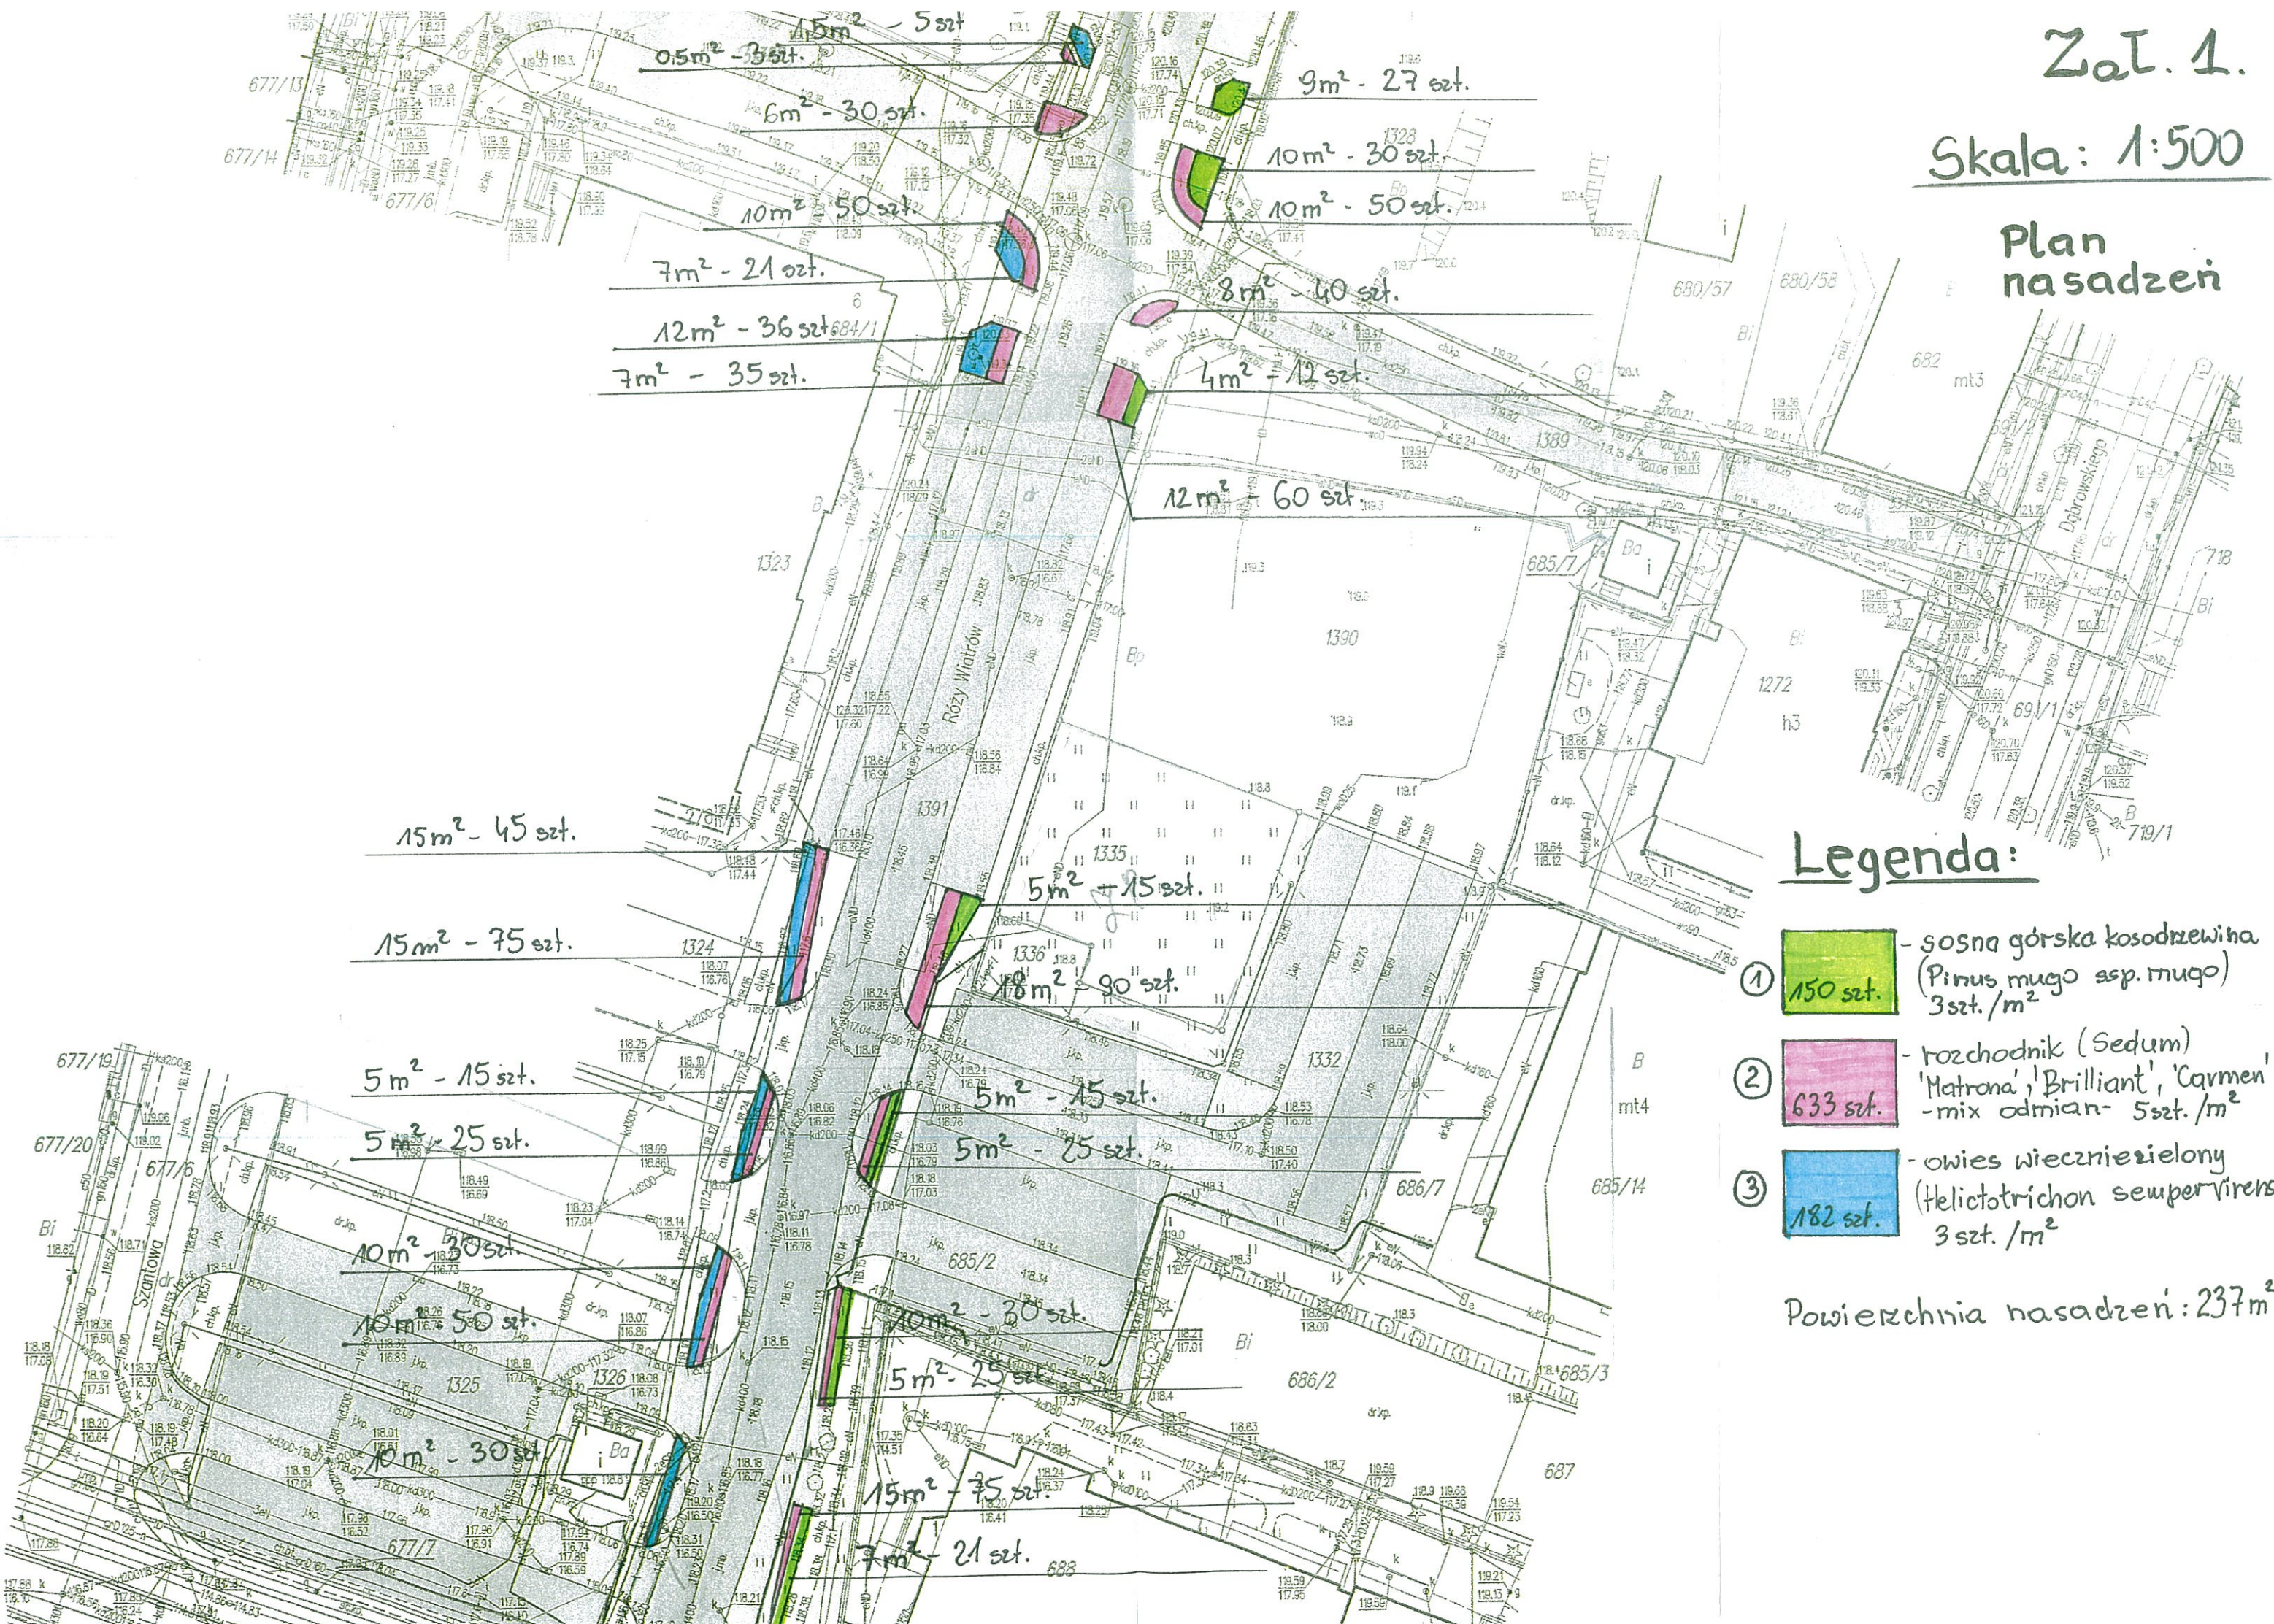

Legenda:

- ① 150 szt. - sosna górska kosodrzewina (Pinus mugo asp. mugo) 3 szt./m²
- ② 633 szt. - rozchodnik (Sedum) 'Matrona', 'Brilliant', 'Carmen' - mix odmian- 5 szt./m²
- ③ 182 szt. - owies wiecześniezielony (Helictotrichon sempervirens) 3 szt./m²

Powierzchnia nasadzeń: 237m²