

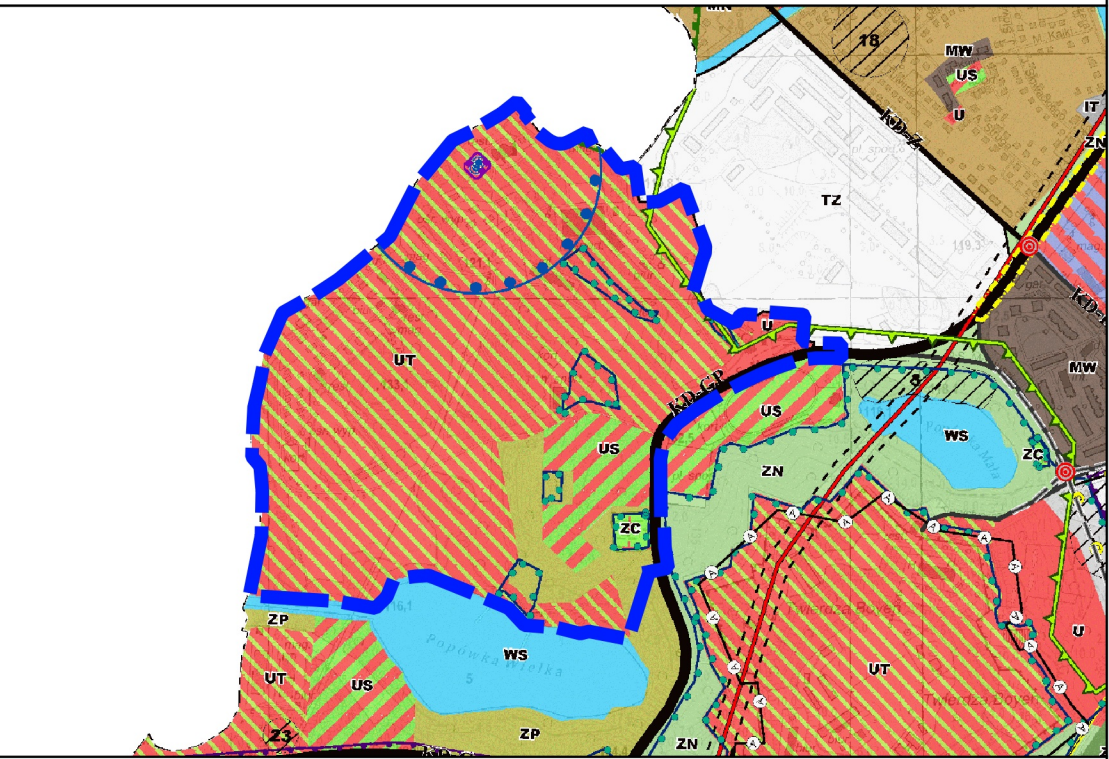


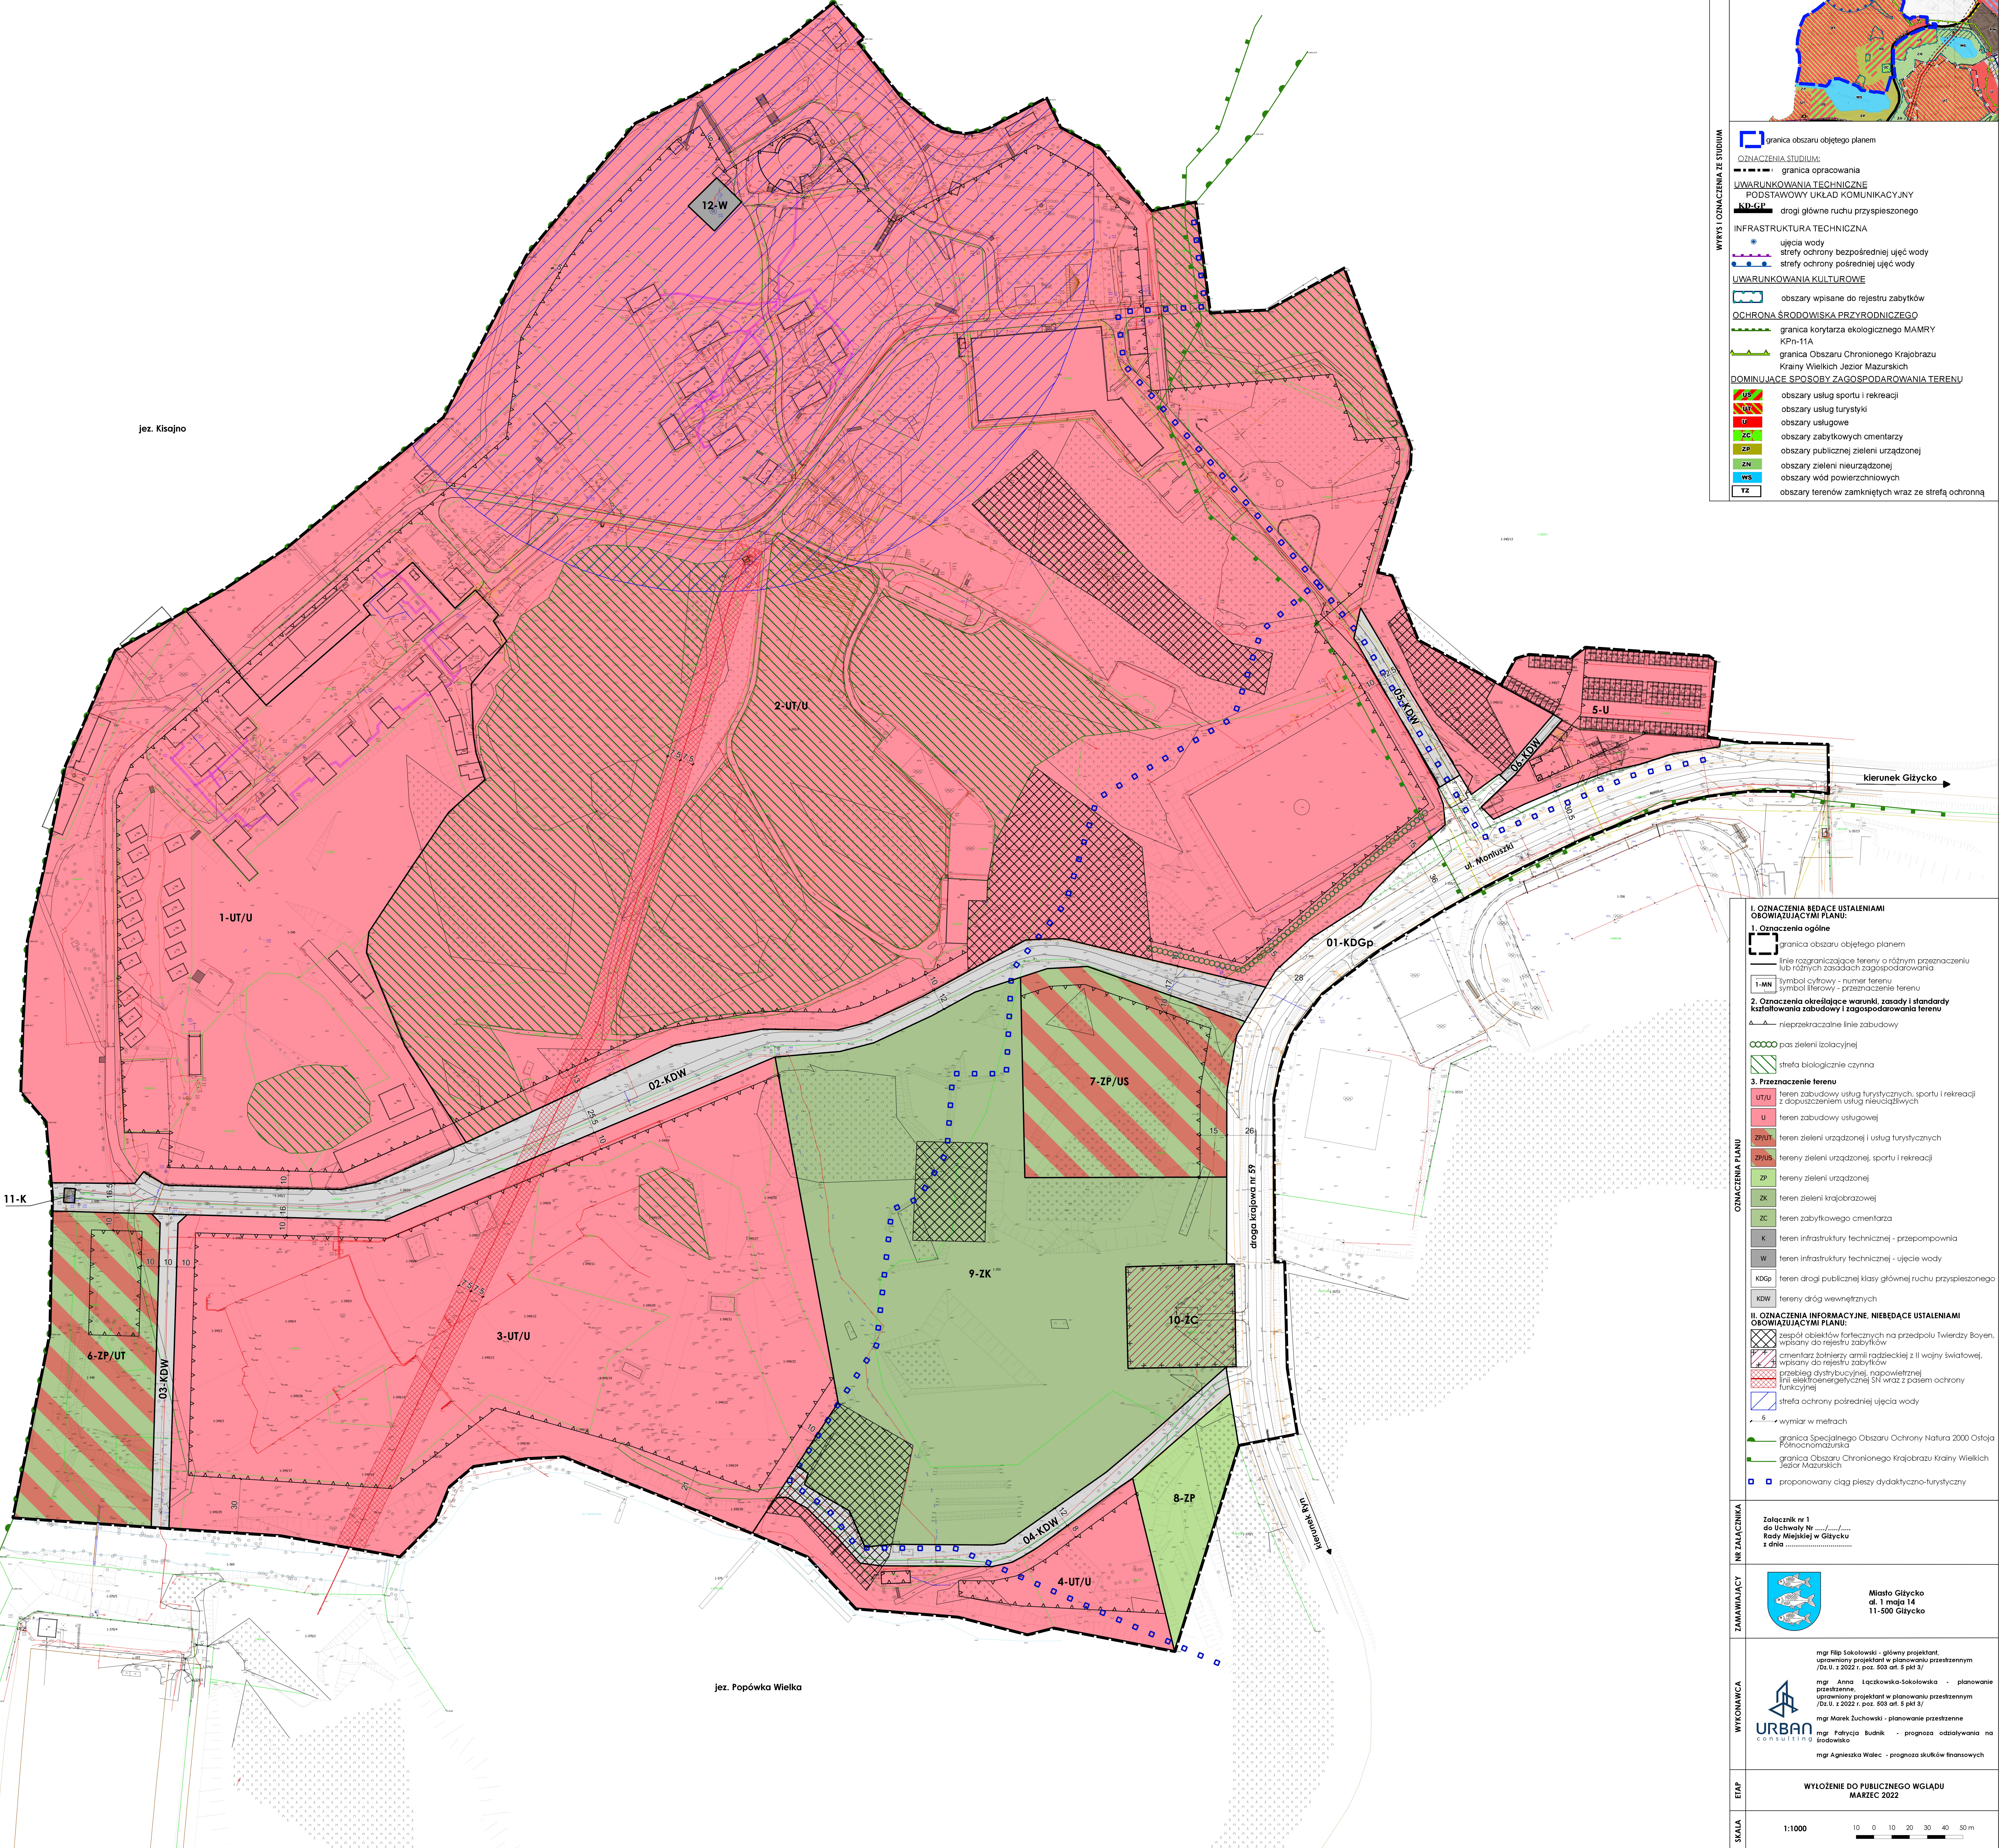

- WYKRES OZNACZENIA ZE STUDIUM**
- OZNACZENIA STUDIUM:**
- granicz obszaru objętego planem
 - granicz opracowania
 - UWARUNKOWANIA TECHNICZNE**
 - PODSTAWOWY UKŁAD KOMUNIKACYJNY**
 - drogi główne ruchu przyspieszonego
 - INFRASTRUKTURA TECHNICZNA**
 - ujęcie wody
 - strefy ochrony bezpośredniej ujęć wody
 - strefy ochrony pośredniej ujęć wody
 - UWARUNKOWANIA KULTUROWE**
 - obszary wpisane do rejestru zabytków
 - OCHRONA ŚRODOWISKA PRZYRODNICZEGO**
 - granicz korytarza ekologicznego MAMRY
 - KPn-11A
 - granicz Obszaru Chronionego Krajobrazu
 - Krainy Wielkich Jezior Mazurskich
 - DOMINUJĄCE SPOSOBY ZAGOSPODAROWANIA TERENU**
 - obszary usług sportu i rekreacji
 - obszary usług turystyki
 - obszary usługowe
 - obszary zabytkowych cmentarzy
 - obszary publicznej zieleni urządzonej
 - obszary zieleni nieurządzonej
 - obszary wód powierzchniowych
 - obszary terenów zamkniętych wraz ze strefą ochronną

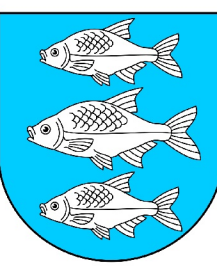

- I. OZNACZENIA BĘDĄCE USTALENIAMI OBOWIĄZUJĄCYMI PLANU:**
- 1. Oznaczenia ogólne**
- granicz obszaru objętego planem
 - linię rozgraniczającą tereny o różnym przeznaczeniu lub różnych zasadach zagospodarowania
 - symbol cyfrowy - numer terenu
 - symbol literowy - przeznaczenie terenu
 - nieprzekraczalne linie zabudowy
 - pas zieleni izolacyjnej
 - strefa biologicznie czynna
 - 3. Przeznaczenie terenu**
 - teren zabudowy usług turystycznych, sportu i rekreacji z dopuszczeniem usług mieszkaniowych
 - teren zabudowy usługowej
 - teren zieleni urządzonej i usług turystycznych
 - teren zieleni urządzonej, sportu i rekreacji
 - teren zieleni urządzonej
 - teren zieleni krajobrazowej
 - teren zabytkowego cmentarza
 - teren infrastruktury technicznej - przepompownia
 - teren infrastruktury technicznej - ujęcie wody
 - teren drogi publicznej klasy głównej ruchu przyspieszonego
 - teren drogi wewnętrznej
 - II. OZNACZENIA INFORMACYJNE, NIEBĘDĄCE USTALENIAMI OBOWIĄZUJĄCYMI PLANU:**
 - zespół obiektów fortecznych na przedpolu Twierdzy Boyen, wpisany do rejestru zabytków
 - cmentarz żołnierski armii rosyjskiej z II wojny światowej, wpisany do rejestru zabytków
 - przebieg dystrybucyjnej, napowietrznej linii elektroenergetycznej 30 kV wraz z pasem ochrony funkcjonalnej
 - strefa ochrony pośredniej ujęcia wody
 - wymiar w metrach
 - granicz Specjalnego Obszaru Ochrony Natura 2000 Ostoja Polnoleśnicza
 - granicz Obszaru Chronionego Krajobrazu Krainy Wielkich Jezior Mazurskich
 - proponowany ciąg pieszy dydaktyczno-turystyczny

NR ZAŁĄCZNIKA	załącznik nr 1 do Uchwały Nr Rady Miejskiej w Giżycku z dnia
ZAMAWIAJĄCY	 Miasto Giżycko al. 1 maja 14 11-500 Giżycko
WYKONAWCA	 mgr Filip Sokolowski - główny projektant, uprawniony projektant w planowaniu przestrzennym /Dz.U. z 2022 r. poz. 503 art. 5 pkt 3/ mgr Anna Łączkowska-Sokolowska - planowanie przestrzenne, uprawniony projektant w planowaniu przestrzennym /Dz.U. z 2022 r. poz. 503 art. 5 pkt 3/ mgr Marek Żuchowski - planowanie przestrzenne mgr Patrycja Budnik - prognoza oddziaływania na środowisko mgr Agnieszka Walec - prognoza skutków finansowych
ETAP	WYŁOŻENIE DO PUBLICZNEGO WGLĄDU MARZEC 2022
SKALA	1:1000 0 10 20 30 40 50 m