

# PROJEKT ZAGOSPODAROWANIA DZIAŁKI

LOKALIZACJA: GĄSKI GMINA GNIEWKOWO  
DZIAŁKA NR 340/3  
OBIEKT: BOISKO WIELOFUNKCYJNE  
INWESTOR: GMINA GNIEWKOWO

## MAPA SYTUACYJNO-WYSOKOŚCIOWA SKALA 1 : 500

Wojew. : kujawsko-pomorskie  
Powiat : inowrocławski  
Gmina : Gniewkowo  
Wieś : Gąski

Działka nr. 340/3  
Obręb V ; KM 2  
Powierzchnia 0,3000 ha  
Jednostka Rejestrowa G.190  
KW 27133  
Właściciel : Gmina Gniewkowo  
Użytkownik : Szkoła Podstawowa w Gąskach

Mapa 365.112.191 arkusz 13  
Ks. rob. : 05/02/2010  
KERG : 300/2010

Nie wyłącza się istnienia w terenie  
danych nie wykazanych na niniejszej  
mapie urządzeń podziemnych, które  
nie były zgłoszone do inwentaryzacji.

USŁUGI GEODEZYJNE  
Piotr Głęboczyk  
88-100 Inowrocław, Jacewo 65  
tel. 355-33-63, 0606-225-725  
zaświadczenie nr 15161


Geodeta Uprawniony  
Piotr Głęboczyk

### OPIS SYTUACYJNY

1. BOISKO DO PIŁKI RĘCZNEJ  
40,00X20,00
2. BOISKO DO SIATKÓWKI  
9,00X18,00
3. BOISKO DO KOSZYKÓWKI  
14,00X28,00
4. BOISKO DO TENISA ZIEMNEGO  
10,97X23,776./
5. BRAMA Z FURTKĄ  
1,20X2,00 + 2,50X2,00
6. FURTKA 1,20X2,00
7. OGRODZENIE PŁYTY BOISKA  
WIELOFUNKCYJNEGO
8. ISTNIEJĄCY BUDYNEK SZKOŁY PODSTAWOWEJ
9. ISTNIEJĄCY BUDYNEK GOSPODARCZY
10. ISTNIEJĄCY WJAZD NA TEREN SZKOŁY
11. TEREN BOISKA SZKOLNEGO O NAWIERZCHNI  
TRAWIASTEJ
12. PŁYTA BOISKA WIELOFUNKCYJNEGO  
O WYM. 24,00X44,00

STAROSTWO POWIATOWE - POWIATOWY OŚRODEK DOKUMENTACJI  
GEODEZYJNEJ I KARTOGRAFICZNEJ W INOWROCŁAWIU  
W obszarze oznaczonym linią całość  
dokonano aktualizacji treści mapy zasadniczej.  
Dokumenty z pomiaru uzupełniającego przyjęte  
do zasobu powiatowego w dniu 20.10.2010  
Niniejsza mapa może służyć do celów projektowych.  
Projektowane obiekty budowlane wymagające  
pozwolenia na budowę podlegają wytyczeniu  
i inwentaryzacji powykonawczej przez jednostkę  
uprawnioną do wykonywania prac geodezyjnych.  
20.10.2010  
(imię i nazwisko, podpis, stanowisko  
służbowe osoby upoważnionej)

z up. STAROSTY  
Tomasz Graszczynski  
PODINSPEKTOR  
w Wydziale Geodezji, Kartografii  
Katastru i Gospodarki Nieruchomościami

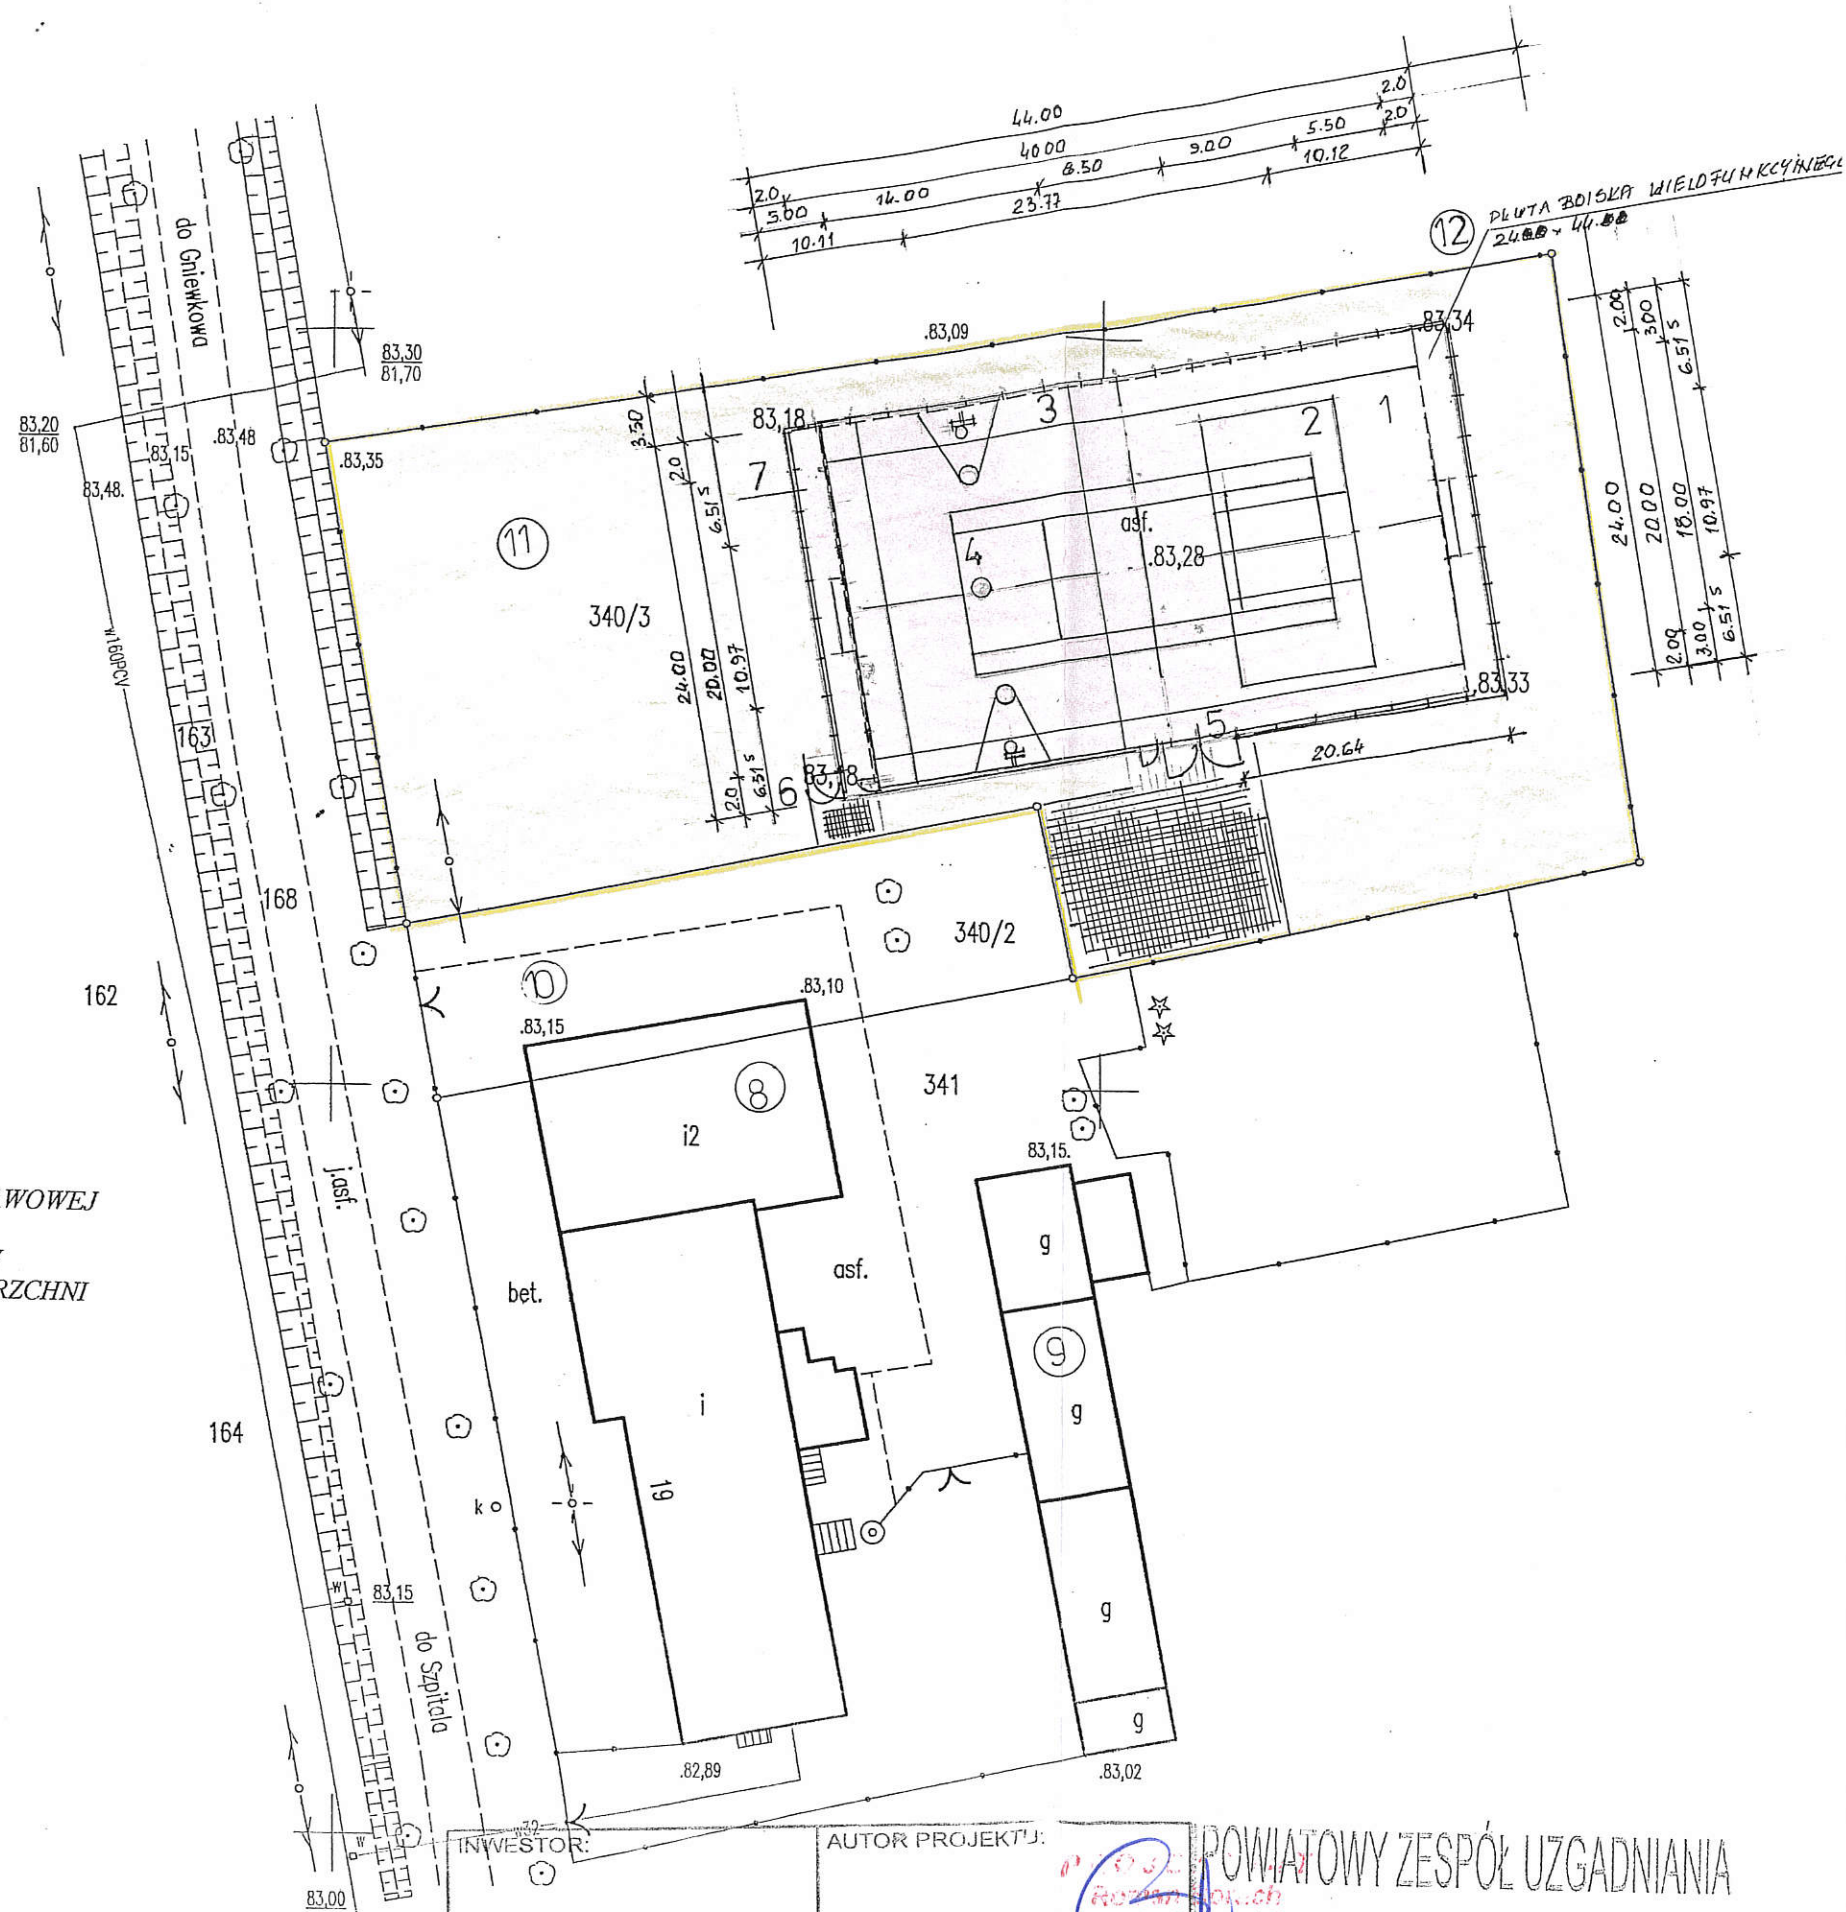


|                    |                                 |
|--------------------|---------------------------------|
| INWESTOR:          | AUTOR PROJEKTU:                 |
| GMINA GNIEWKOWO    |                                 |
| NAZWA OBIEKTU:     | BOISKO WIELOFUNKCYJNE           |
| ADRES OBIEKTU:     | GĄSKI GMINA GNIEWKOWO DZ. 340/3 |
| PRZEDMIOT RYSUNKU: | PROJEKT ZAGOSPODAROWANIA        |
| BRANŻA:            | BUDOWLANA                       |
| SKALA:             | DATA:                           |

POWIATOWY ZESPÓŁ UZGADNIANIA  
DOKUMENTACJI PROJEKTOWEJ

W INOWROCŁAWIU  
16.02.2010 Bzfu



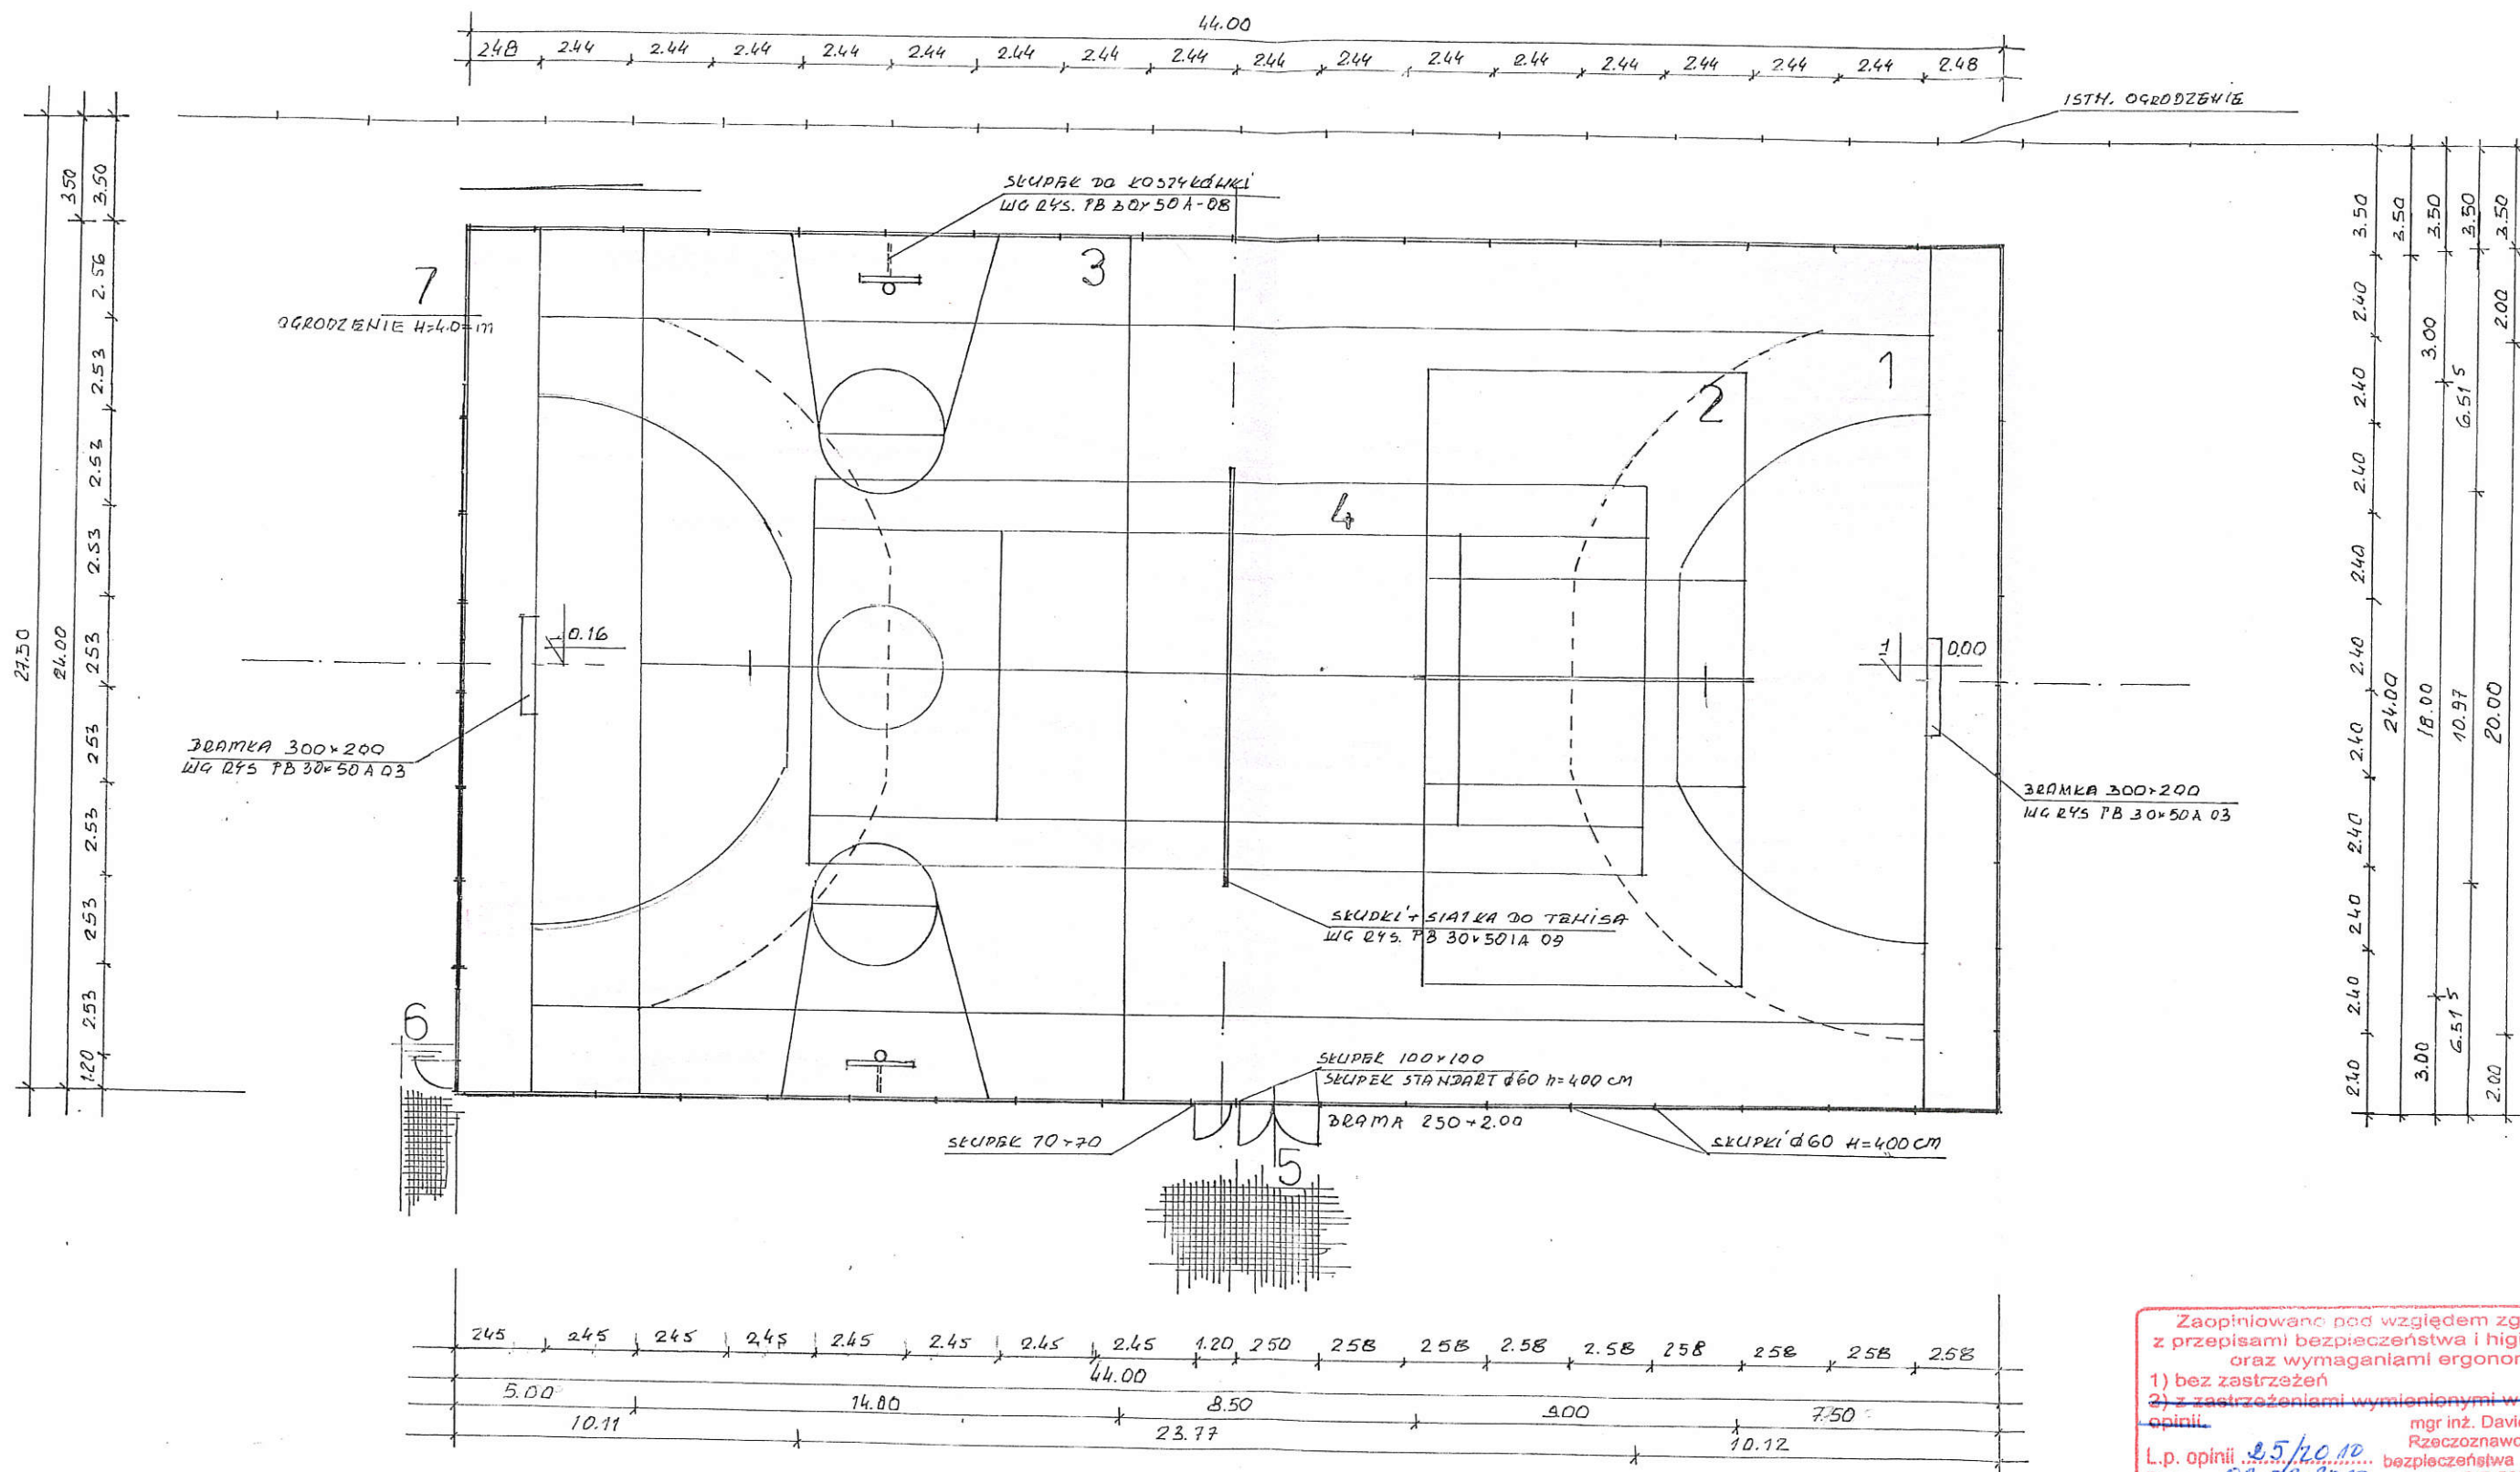

1. BOISKO DO PIŁKI RĘCZNEJ  
20,00X40,00
2. BOISKO DO SIATKÓWKI  
9,00X18,00
3. BOISKO DO KOSZYKÓWKI  
14,00X24,00
4. BOISKO DO TENISA ZIEMNEGO  
10,97X23,77
5. BRAMA Z FURTką  
2,50X2,00 + 1,20X2,00
6. FURTKA 1,20X2,00
7. OGRODZENIE H=4,00  
(siatka na słupkach stalowych)

## BOISKO WIELOFUNKCYJNE O NAWIERZCHNI POLIURETANOWEJ I PODBUDOWIE BETONOWEJ O WYM. 24,00X44,00

Zaopiniowane pod względem zgodności  
z przepisami bezpieczeństwa i higieny pracy  
oraz wymaganiami ergonomii:

1) bez zastrzeżeń  
2) z zastrzeżeniami wymienionymi w załączonej  
opinii.


L.p. opinii 25/2010  
Data 03.03.2010

mgr inż. David Lourenco  
Rzecznik do spraw  
bezpieczeństwa i higieny pracy  
nr upr. GIP 532 w grupie 1  
zsm. Gałczyńskiego 26  
88-100 Inowrocław  
tel. 052 352-00-92

(podpis)

|                                                                    |                                                                               |
|--------------------------------------------------------------------|-------------------------------------------------------------------------------|
| DATA:<br>02.2010                                                   |                                                                               |



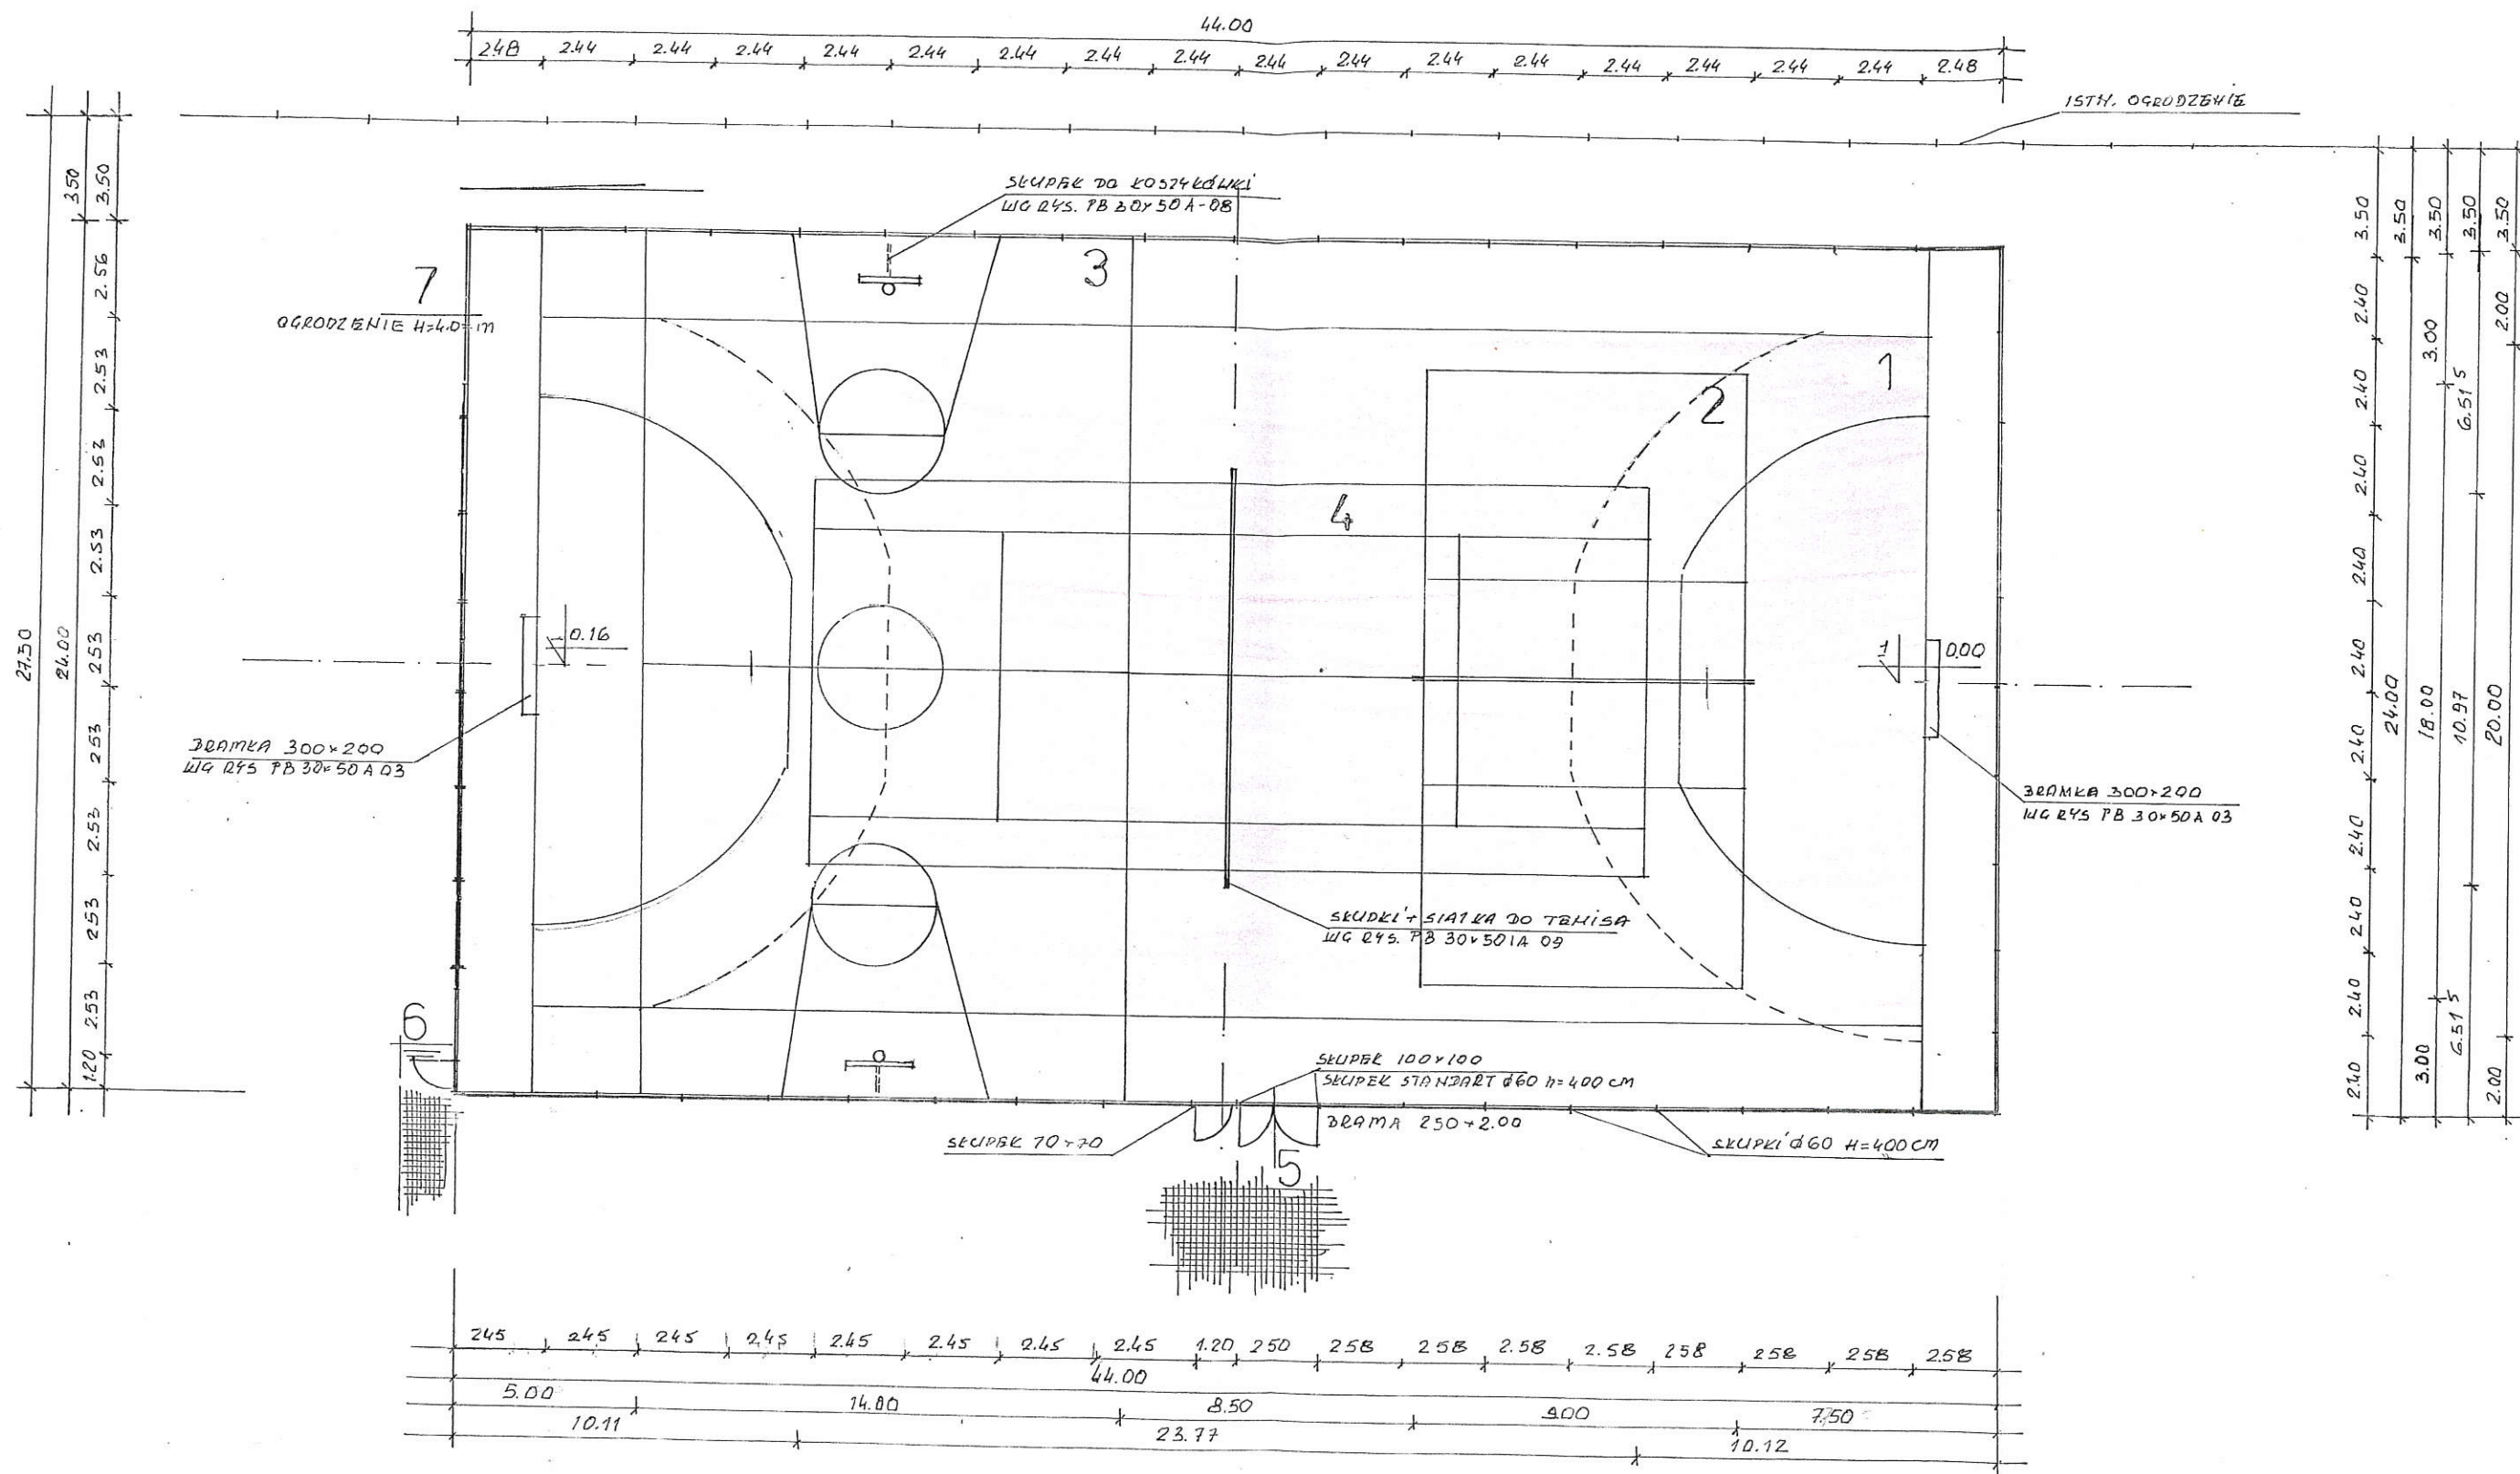

1. BOISKO DO PIŁKI RĘCZNEJ  
20,00X40,00
2. BOISKO DO SIATKÓWKI  
9,00X18,00
3. BOISKO DO KOSZYKÓWKI  
14,00X24,00
4. BOISKO DO TENISA ZIEMNEGO  
10,97X23,77
5. BRAMA Z FURTką  
2,50X2,00 + 1,20X2,00
6. FURTKA 1,20X2,00
7. OGRODZENIE H=4,00  
(siatka na słupkach stalowych)


BOISKO WIELOFUNKCYJNE O NAWIERZCHNI  
POLIURETANOWEJ I PODBUDOWIE BETONOWEJ  
O WYM. 24,00X44,00

|                                                                    |                                                                       |
|--------------------------------------------------------------------|-----------------------------------------------------------------------|
| INWESTOR:<br>GMINA GNIEŹKO<br>UL. 17 STYCZNIA 11<br>69-140 GNIEŹKO | AUTOR PROJEKTU:<br>Roman Borucki<br>ul. L. W. 10/11<br>69-140 GNIEŹKO |
| NAZWA OBIEKTU:<br>BOISKO WIELOFUNKCYJNE - PIŁKA RĘCZNA             |                                                                       |
| ADRES OBIEKTU:<br>GASIKI 9M GNIEŹKO 02.340/3                       |                                                                       |
| PRZEDMIOT RYSUNKU:<br>RZUT PŁATY BOISKA WIELOFUNKCYJNEGO           | NR                                                                    |
| BRANŻA:<br>ZIMOWANIE                                               | SKALA:<br>1:200                                                       |
| DATA:<br>02.2010                                                   |                                                                       |

**UWAGA:**

- WSZYSTKIE WYMIARY NALEŻY SPRAWDZIĆ NA BUDOWIE
- WSZYSTKIE ROBOTY BUDOWLANE WINNY BYĆ PROWADZONE ZGODNIE ZE SZTUKĄ BUDOWLANĄ
- BRANKĘ ORAZ SIATKĘ WYKONAĆ WG. ZALICZEŃ PRODUCENTA

1. KWADRATOWY PROFIL STALOWY, ZAKREŚLONY 30x30x2 S235JRG2. (S13)
2. PŁĄK PODTRZYMUJĄCY  $\phi$  32 mm
3. TULEJA STALOWA OCTAKOWANA 90x10x3
4. BETON TOWAROWY MIN. B15
5. ŚRUBY MOCUJĄCE
6. ROZPÓRKA DOLNA  $\phi$  32 mm.

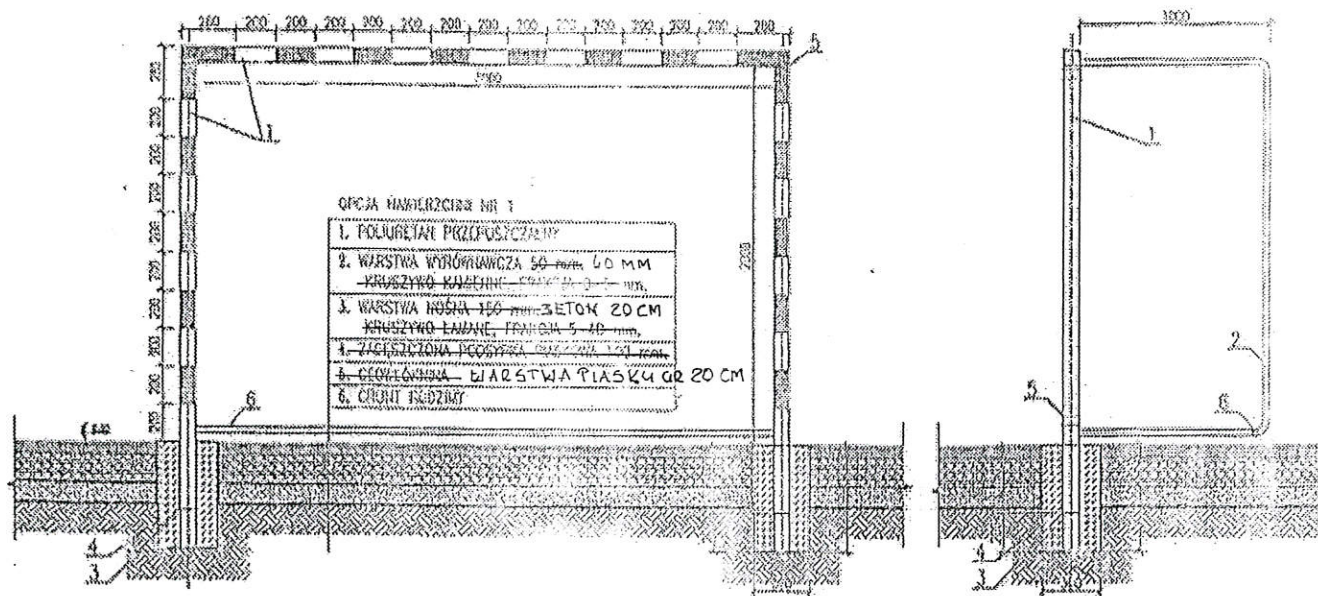

| DANE TECHNICZNE |            |           |           |
|-----------------|------------|-----------|-----------|
| PROJEKTOWA      | INSTRUKCJA | WYKONAWCA | WYKONAWCA |
| PROJEKTOWA      | INSTRUKCJA | WYKONAWCA | WYKONAWCA |




ADAPTACJA :

PROJEKTOWA  
INSTRUKCJA  
WYKONAWCA  
WYKONAWCA



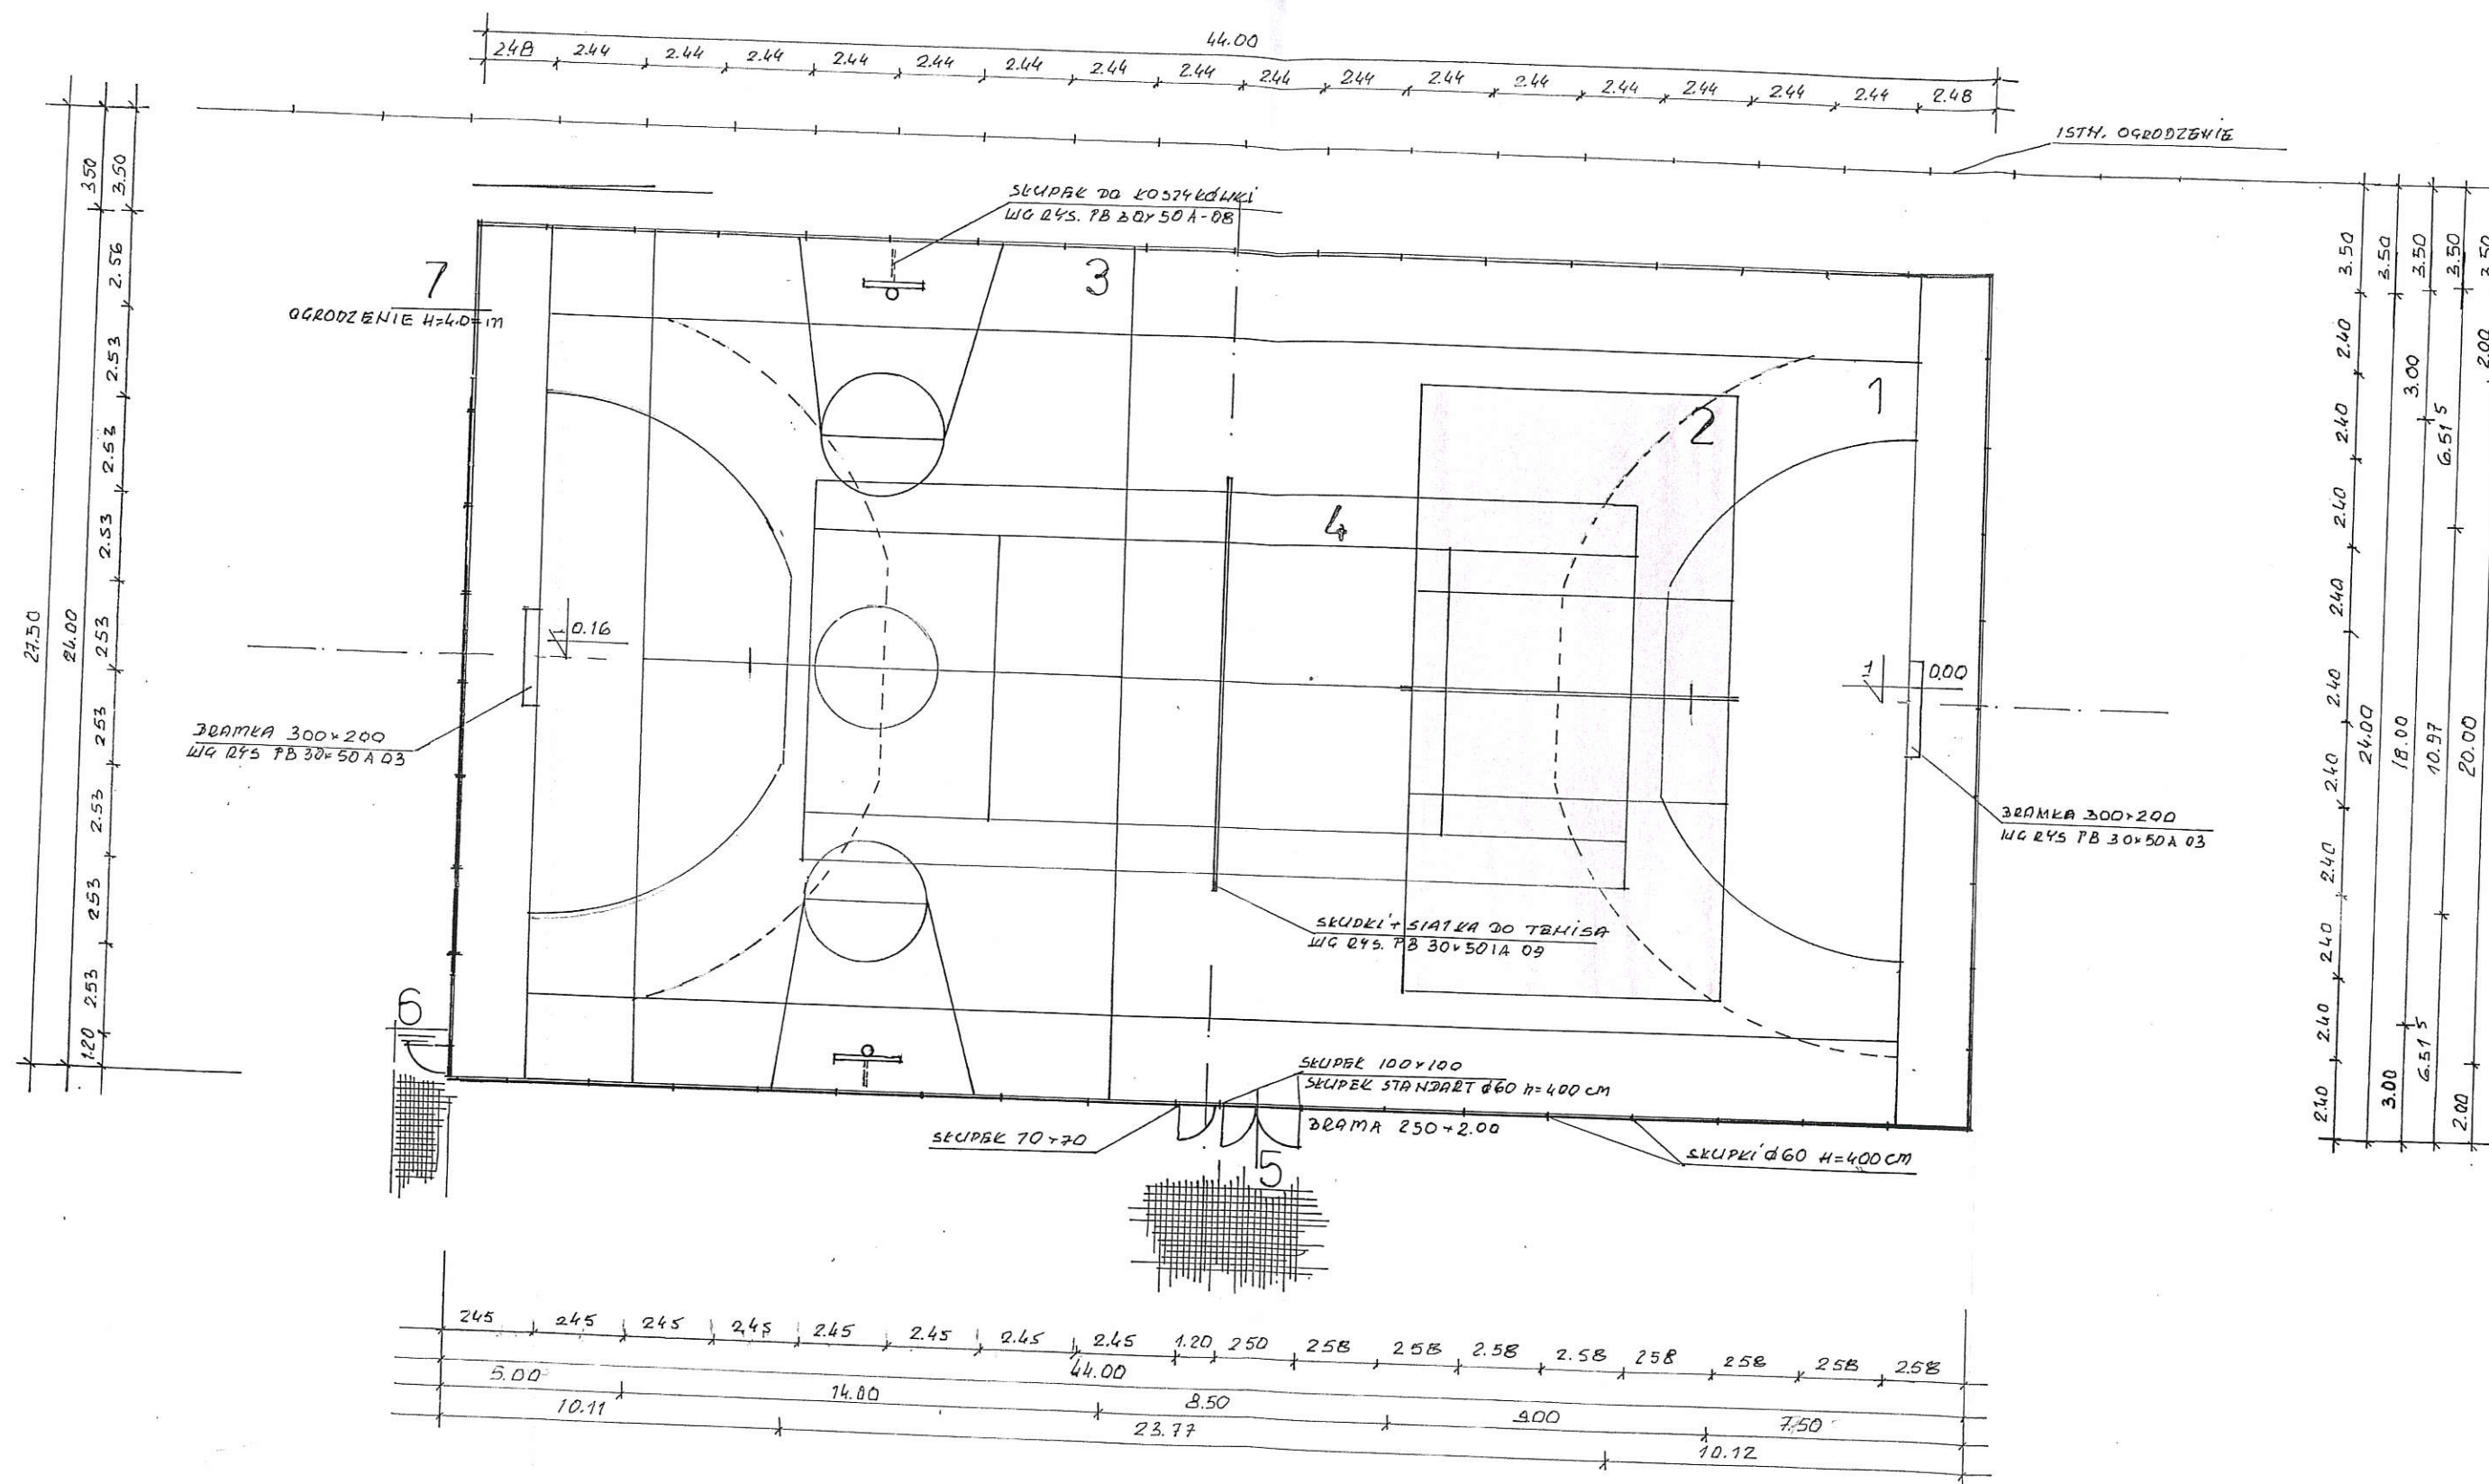


1. BOISKO DO PIŁKI RĘCZNEJ  
20,00x40,00
2. BOISKO DO SIATKÓWKI  
9,00x18,00
3. BOISKO DO KOSZYKÓWKI  
14,00x24,00
4. BOISKO DO TENISA ZIEMNEGO  
10,97x23,77
5. BRAMA Z FURTką  
2,50x2,00 + 1,20x2,00
6. FURTKA 1,20x2,00
7. OGRÓDZENIE H=4,00  
(siatka na słupkach stalowych)

**BOISKO WIELOFUNKCYJNE O NAWIERZCHNI  
POLIURETANOWEJ I PODBUDOWIE BETONOWEJ  
O WYM. 24,00x44,00**

|                                                                    |                                                       |
|--------------------------------------------------------------------|-------------------------------------------------------|
| INWESTOR:<br>GMINA GNIEŹKO<br>UL. 17 STYCZNIA 11<br>88-140 GNIEŹKO | AUTOR PROJEKTU:<br>Roman Polich<br>KRAJOWA<br>KRAJOWA |
| NAZWA OBIEKTU<br>BOISKO WIELOFUNKCYJNE - BOISKO DO SIATKÓWKI       |                                                       |
| ADRES OBIEKTU<br>GASKI GM. GNIEŹKO DZ. 340/3                       |                                                       |
| PRZEDMIOT RYSUNKU<br>ZBLIT PŁYTY BOISKA WIELOFUNKCYJNEGO           |                                                       |
| BRANŻA:<br>ZIMOWISKO                                               | SKALA<br>1:200                                        |
| DATA<br>07.2010                                                    |                                                       |




# SIATKÓWKA

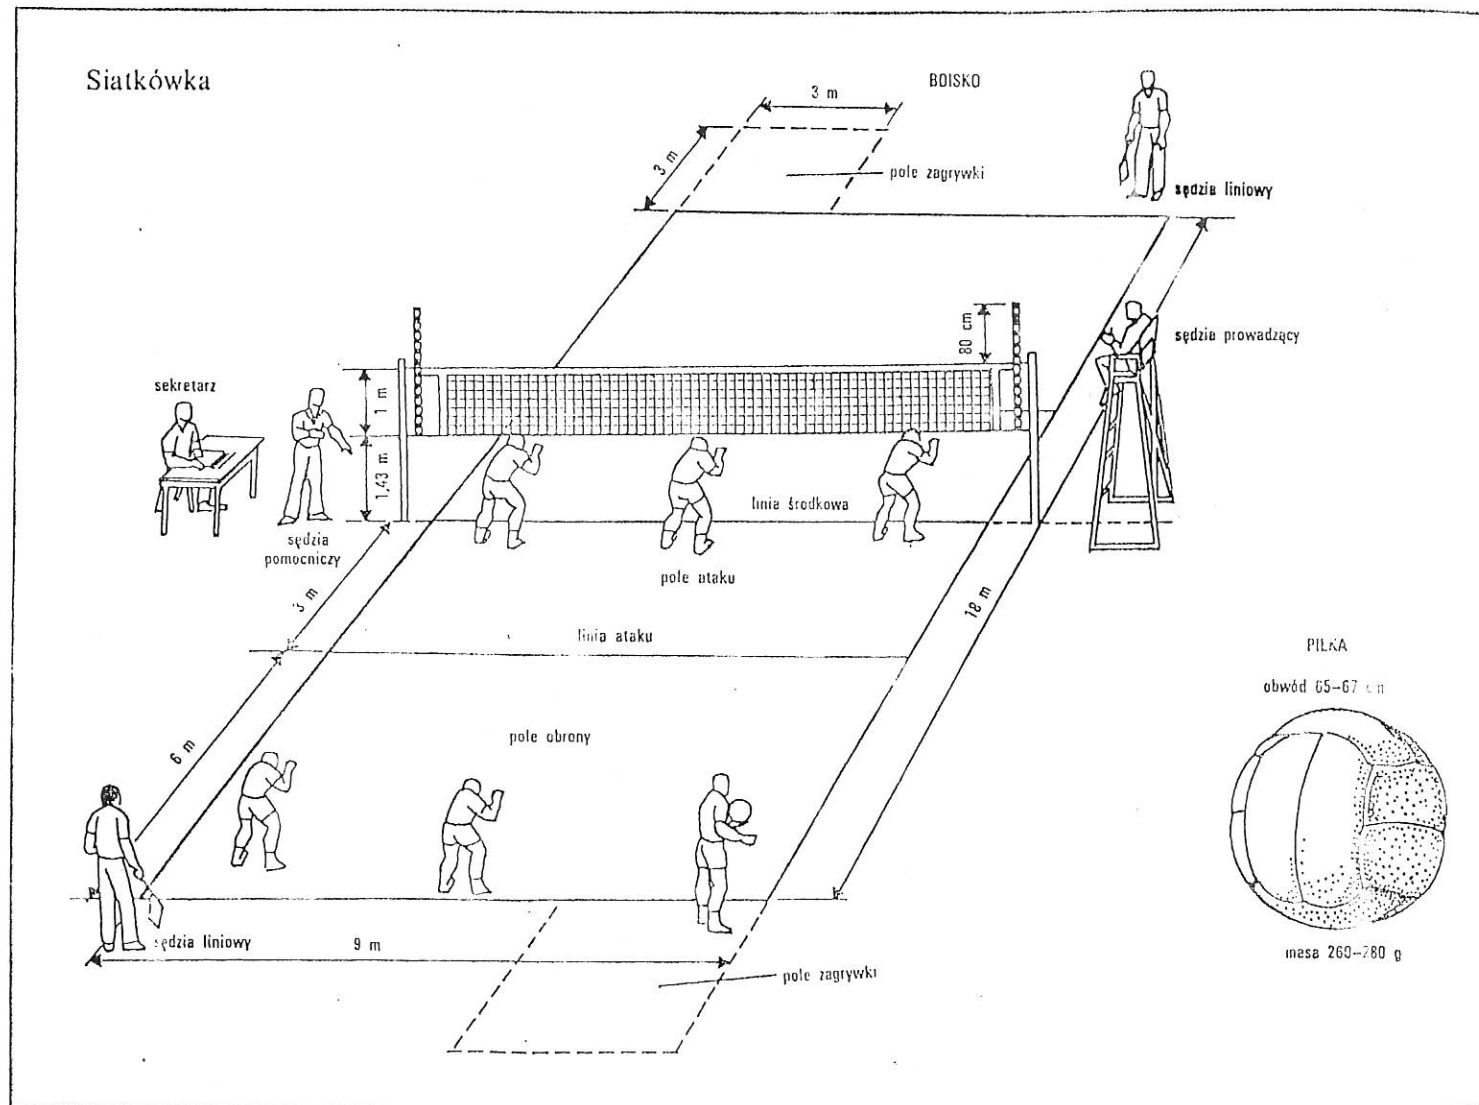








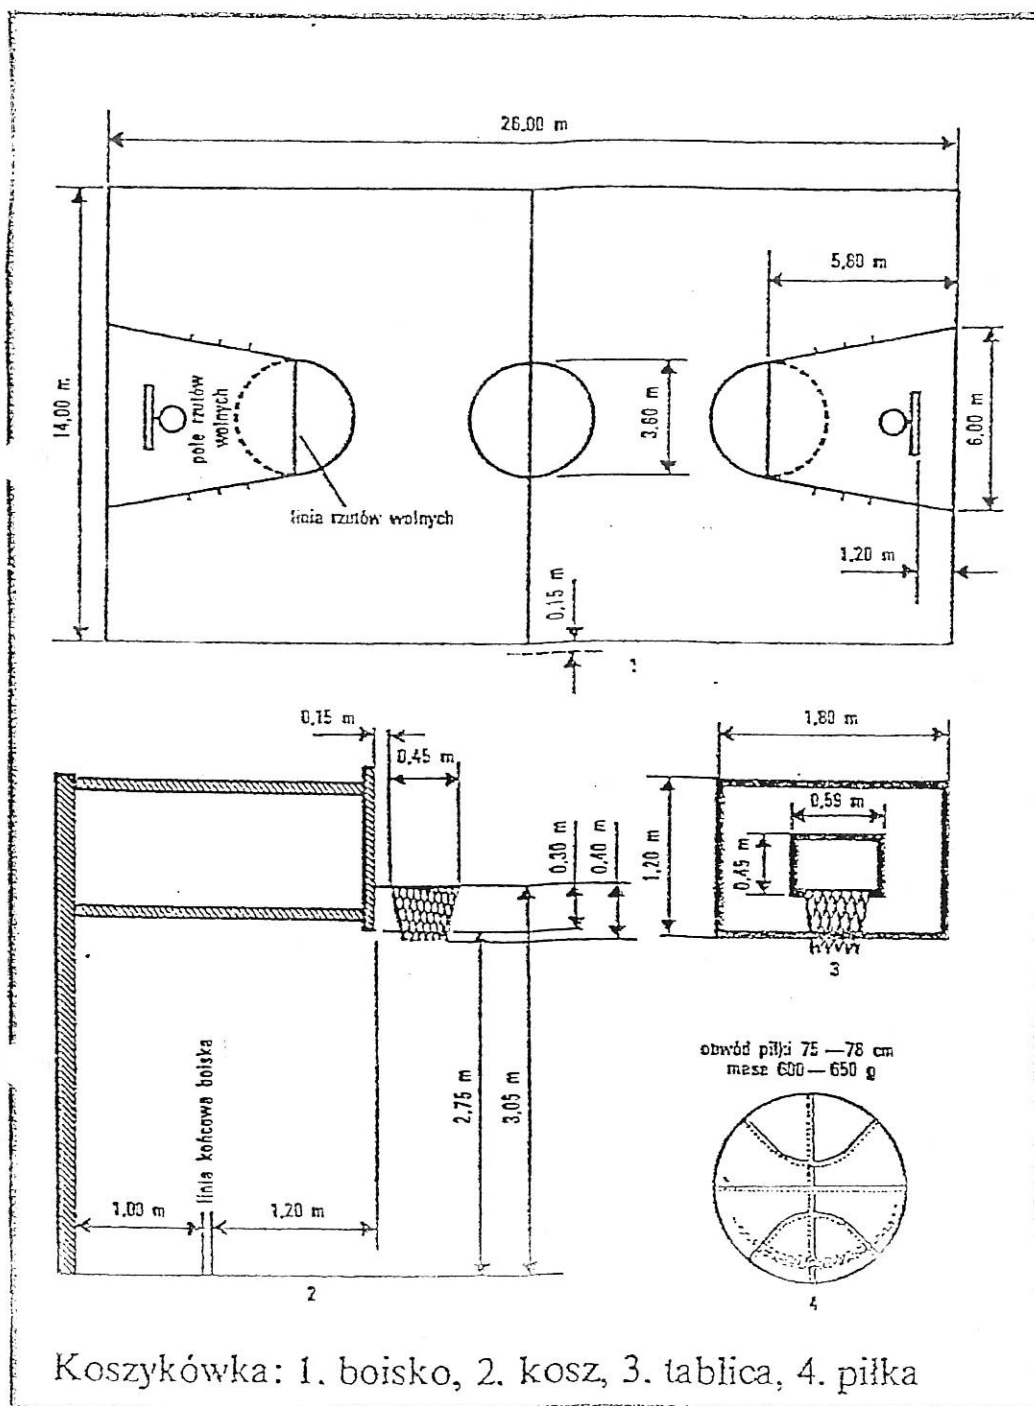

Koszykówka: 1. boisko, 2. kosz, 3. tablica, 4. piłka



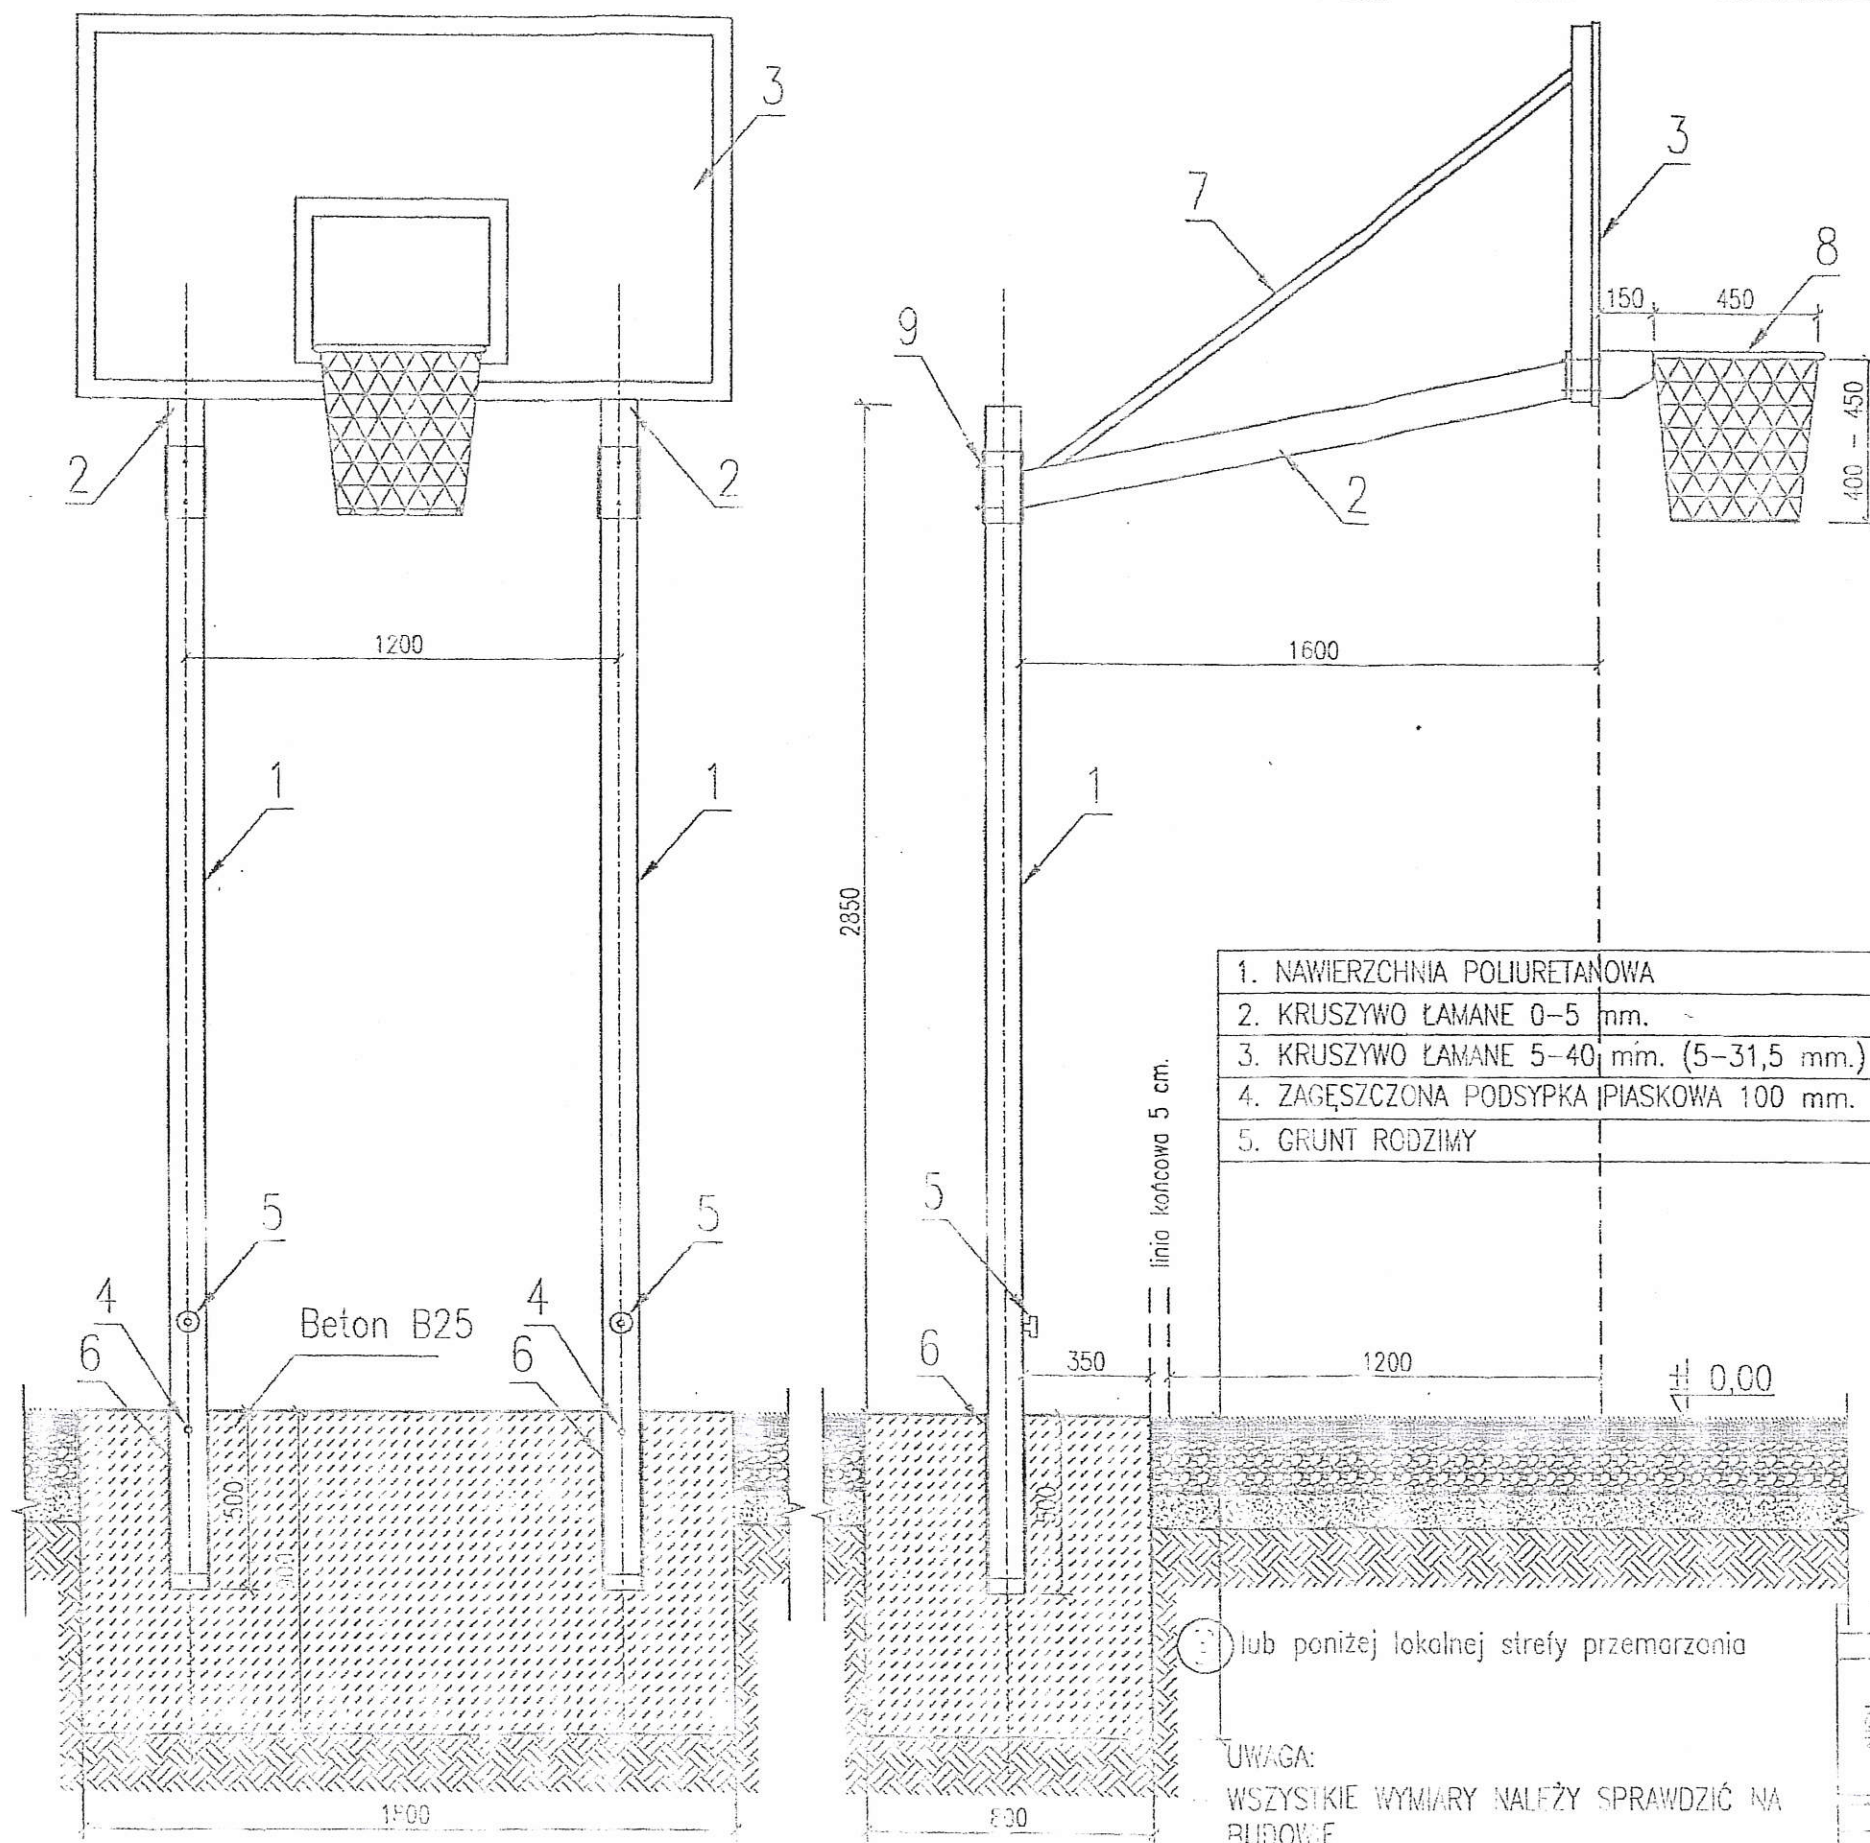


|                                          |
|------------------------------------------|
| 1. NAWIERZCHNIA POLIURETANOWA            |
| 2. KRUSZYWO ŁAMANE 0-5 mm.               |
| 3. KRUSZYWO ŁAMANE 5-40 mm. (5-31,5 mm.) |
| 4. ZAGĘSZCZONA PODSYPKA PIASKOWA 100 mm. |
| 5. GRUNT RODZIMY                         |

linia końcowa 5 cm.

lub poniżej lokalnej strefy przemarzenia

- UWAGA:
- WSZYSTKIE WYMIARY NALEŻY SPRAWDZIĆ NA BUDOWIE
  - WSZYSTKIE ROBOTY BUDOWLANE WINNY BYĆ PROWADZONE ZGODNIE ZE SZTUKĄ BUDOWLANĄ
  - SŁUP, TABLICĘ ORAZ RAMĘ TABLICY WYKONAĆ WG. ZALECEŃ PRODUCENTA

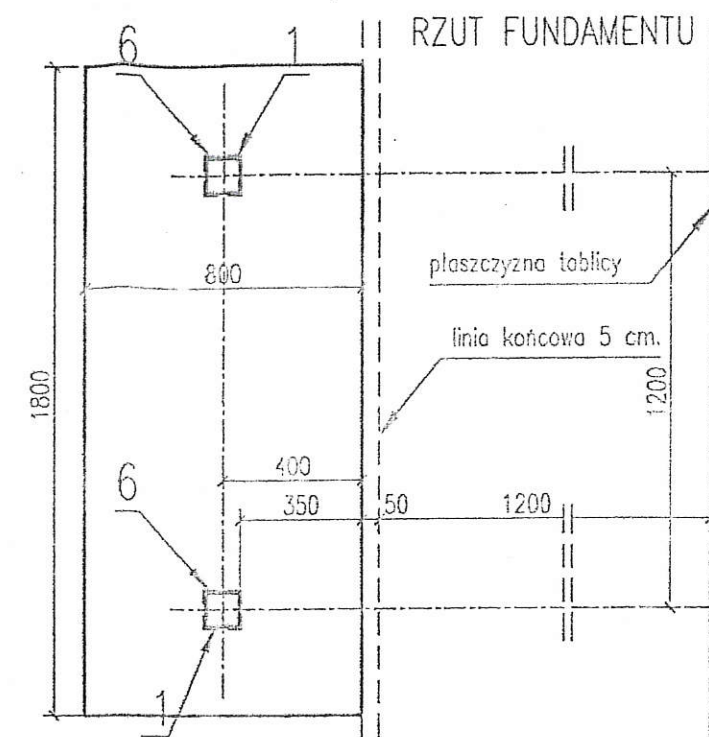

1. SŁUP - PROFIL 100x100x5 mm
2. RAMIĘ WYSIĘGNIKA - PROFIL 100x100x5 mm
3. TABLICA (180x105 cm) + RAMA METALOWA
4. BLOKADA SŁUPA
5. POKRĘTŁO BLOKADY SŁUPA
6. TULEJA STAŁOWA OCYNKOWANA H=500 mm
7. ZASTRZAŁ
8. OBRĘDZ CYNKOWANA Z SIATKĄ ŁAŃCUCHOWĄ
9. ŚRUBY MOCUJĄCE

| ADRES OBIEKTU BUDOWLANEGO |             |       |    |
|---------------------------|-------------|-------|----|
| GMINA                     | MIEJSCOWOŚĆ | ULICA | NR |
|                           |             |       |    |

| DZIAŁKA OBIEKTU BUDOWLANEGO |             |       |
|-----------------------------|-------------|-------|
| NR DZIAŁKI                  | ARKUSZ MAPY | OBRĘB |
|                             |             |       |

| JEDNOSTKA PROJEKTOWA                                                                                       |                                 |               |              |
|---|---------------------------------|---------------|--------------|
| ARCHISPORT Sp. z o.o. oddział Wrocław<br>51-643 Wrocław, ul. Prąd Górnicki 155<br>tel./fax: 071/ 346 80 07 |                                 |               |              |
| ZESPÓŁ PROJEKTOWY                                                                                          |                                 | NR. UPR.      | PODPIS       |
| PROJEKTOWAŁ                                                                                                | DR INŻ. ARCH. MAJEJ STOJAK      | 185/00/DUW    | M. Stojak    |
| SPRACOWAŁ                                                                                                  | DR INŻ. ARCH. TOMASZ WYCIKOWSKI | 102/1/2007/OW | T. Wyckowski |
| OPRACOWAŁ                                                                                                  | DR INŻ. ARCH. JAKUB CHODAKI     |               |              |


ADAPTACJA

| OBIEKT / ZAKRES OPRACOWANIA                                                              |  | SKALA           | DATA    |
|------------------------------------------------------------------------------------------|--|-----------------|---------|
| BOISKO WIELOFUNKCYJNE Z NAW. SYNTETYCZNĄ 30x50m<br>z polem gry do piłki ręcznej i tenisa |  | 1:20            | A       |
| RYSUNEK                                                                                  |  | PB              | 03.2008 |
| NR RYS.                                                                                  |  | PB-30x50LA-08.A |         |

WSZYSTKIE ELEMENTY KONSTRUKCJI CYNKOWANE OGNIOWO  
100 um wg DIN 50976  
ZESTAW POSIADA MOŻLIWOŚĆ DEMONTAŻU

PROJEKT OCHRONIONY USTAWĄ O PRAWACH AUTORSKICH, WISZELKIE PRAWA ZASTRZEŻONE  
WYKORZYSTYWANIE TEGO PROJEKTU PRZEZ INNE JEDNOSTKI PROJEKT. WYMAGA ZGODY AUTORA



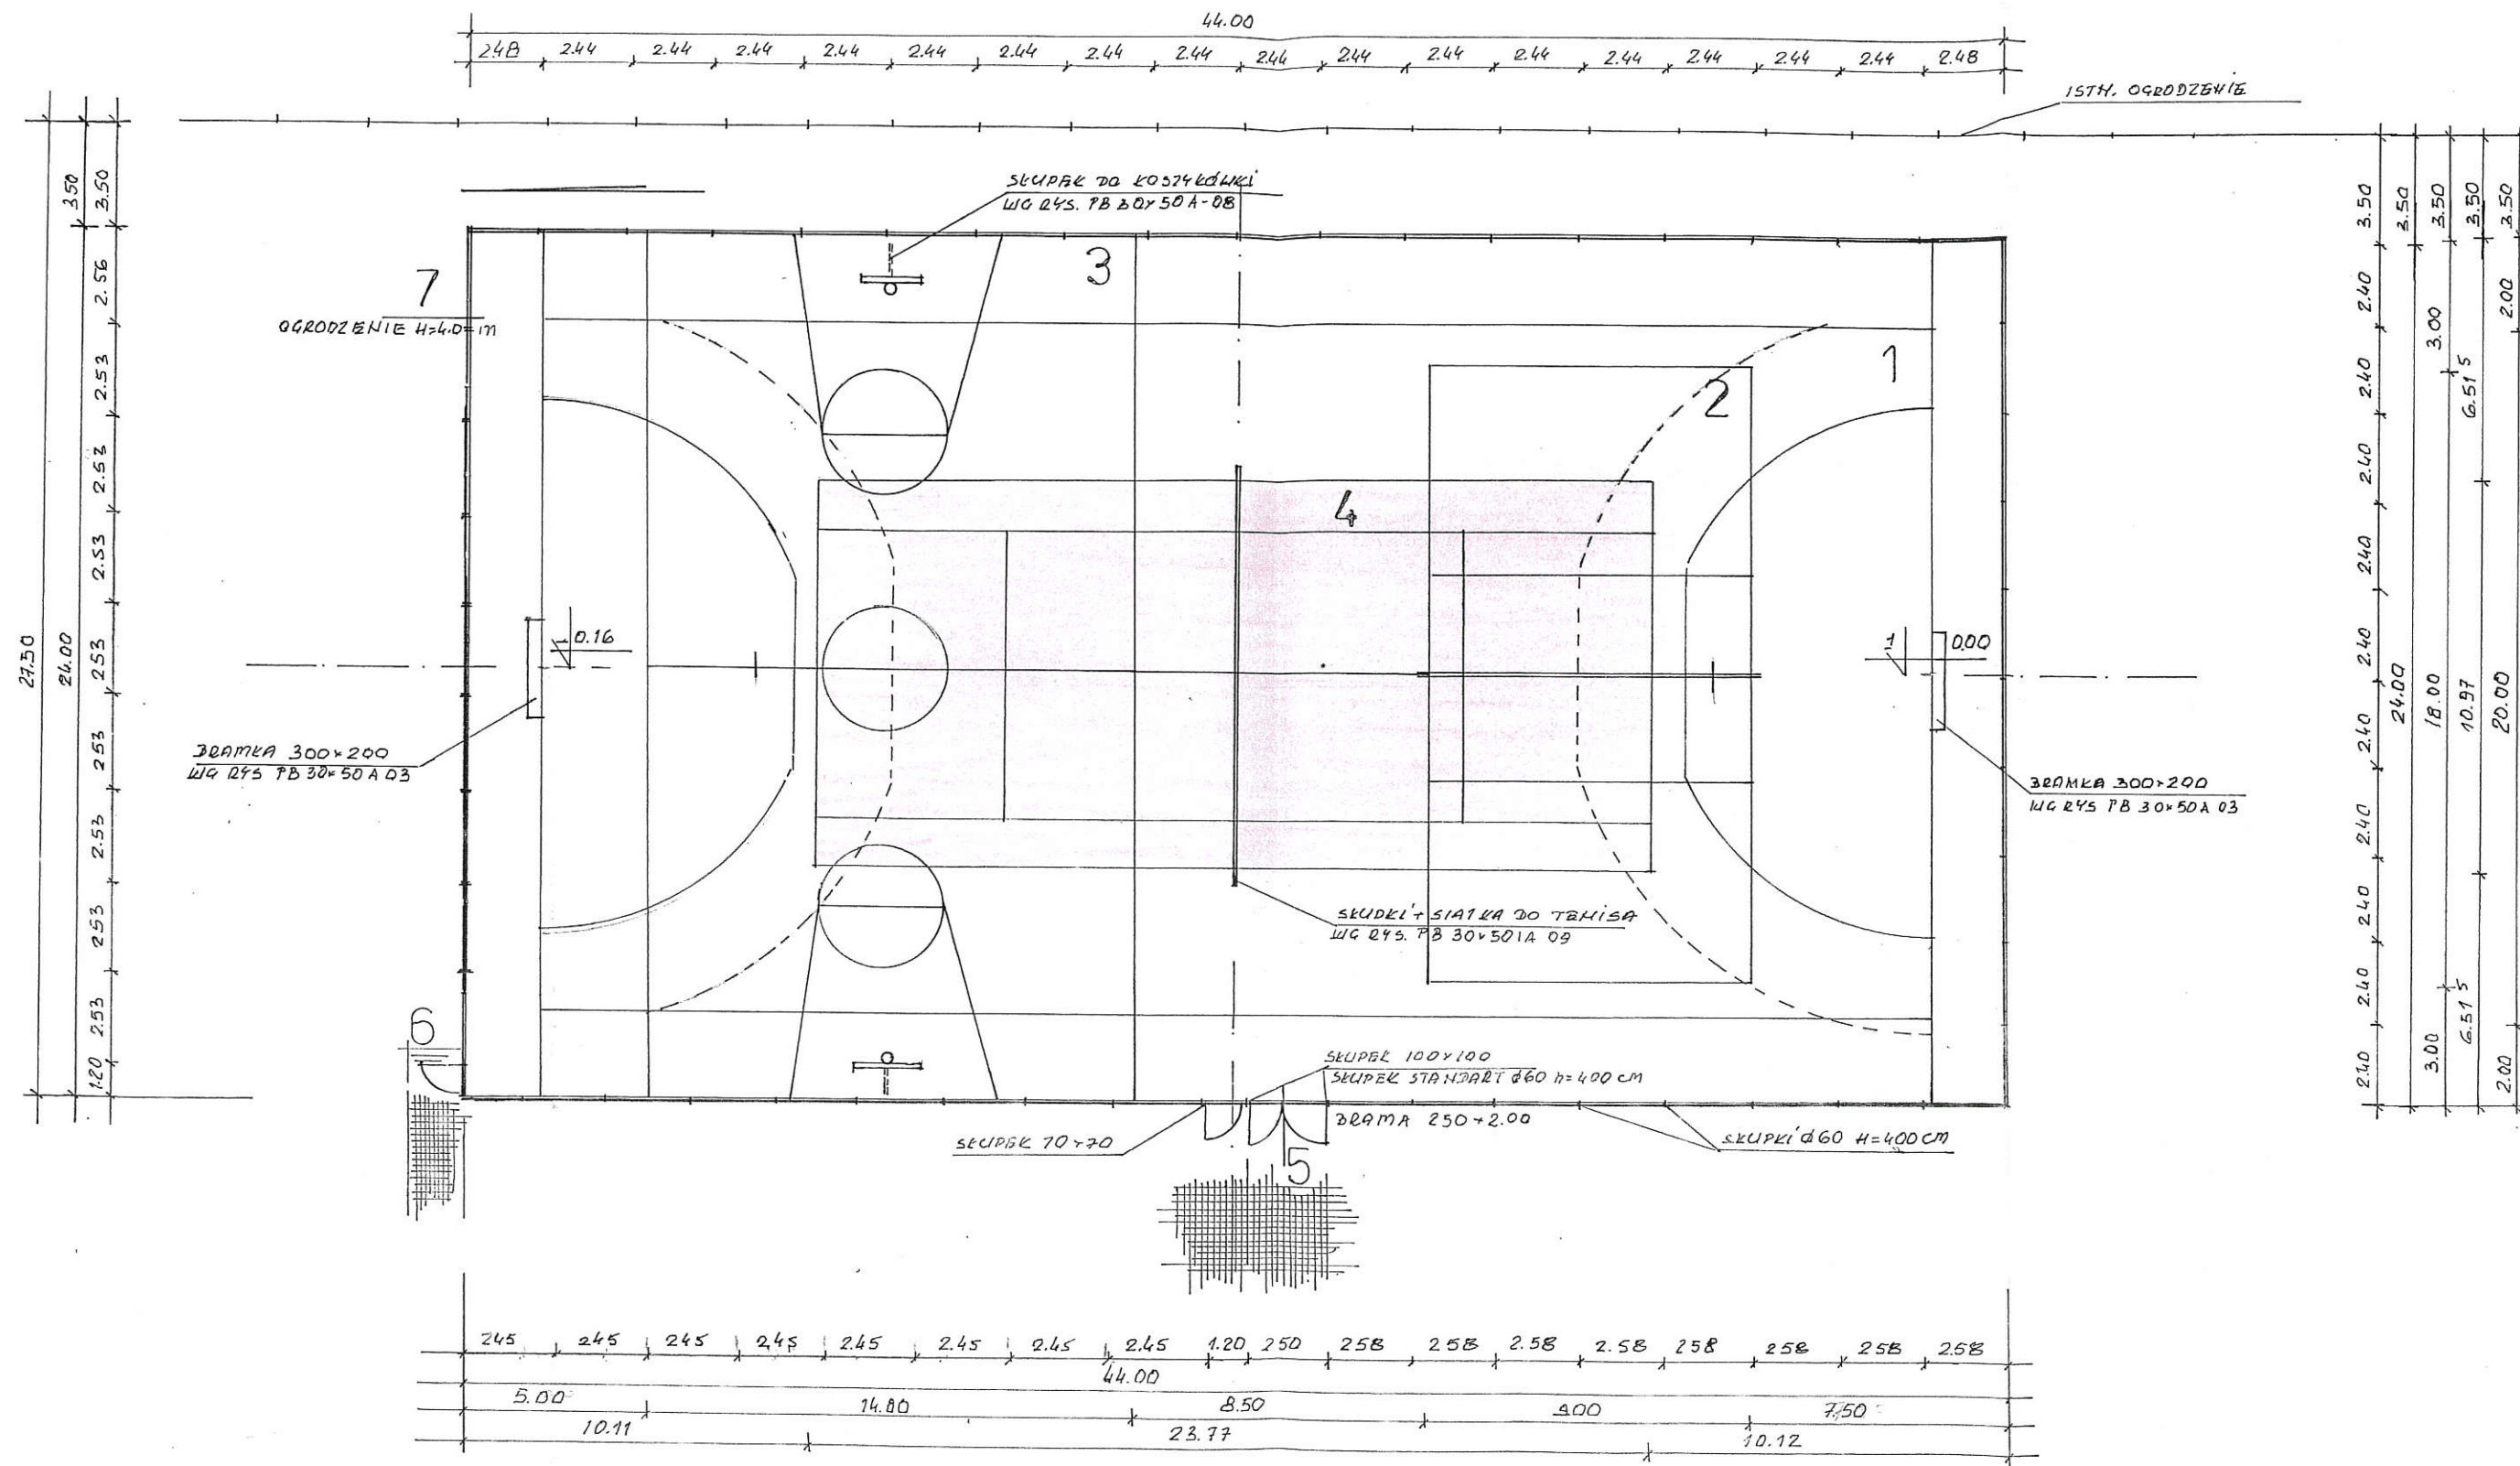


1. BOISKO DO PIŁKI RĘCZNEJ  
20,00X40,00
2. BOISKO DO SIATKÓWKI  
9,00X18,00
3. BOISKO DO KOSZYKÓWKI  
14,00X24,00
4. BOISKO DO TENISA ZIEMNEGO  
10,97X23,77
5. BRAMA Z FURTką  
2,50X2,00 + 1,20X2,00
6. FURTKA 1,20X2,00
7. OGRODZENIE H=4,00  
(siatka na słupkach stalowych)

**BOISKO WIELOFUNKCYJNE O NAWIERZCHNI  
POLIURETANOWEJ I PODBUDOWIE BETONOWEJ  
O WYM. 24,00X44,00**


|                                                                        |                                                                       |
|------------------------------------------------------------------------|-----------------------------------------------------------------------|
| INWESTOR:<br>GMINA GNIEŹKOWO<br>UL. 17 STYCZNIA 11<br>88-140 GNIEŹKOWO | AUTOR PROJEKTU:<br>P. J. J. J. J.<br>P. J. J. J. J.<br>P. J. J. J. J. |
| NAZWA OBIEKTU:<br>BOISKO WIELOFUNKCYJNE - TENIS ZIEMNY                 |                                                                       |
| ADRES OBIEKTU:<br>GASIKI G. GNIEŹKOWO DZ. 340/3                        |                                                                       |
| PRZEDMIOT RYSUNKU:<br>ZŁUT PŁYT BOISKA WIELOFUNKCYJNEGO                |                                                                       |
| BRANŻA:<br>ZIMOWANIE                                                   | SKALA:<br>1:200                                                       |
| DATA:<br>02.2010                                                       |                                                                       |



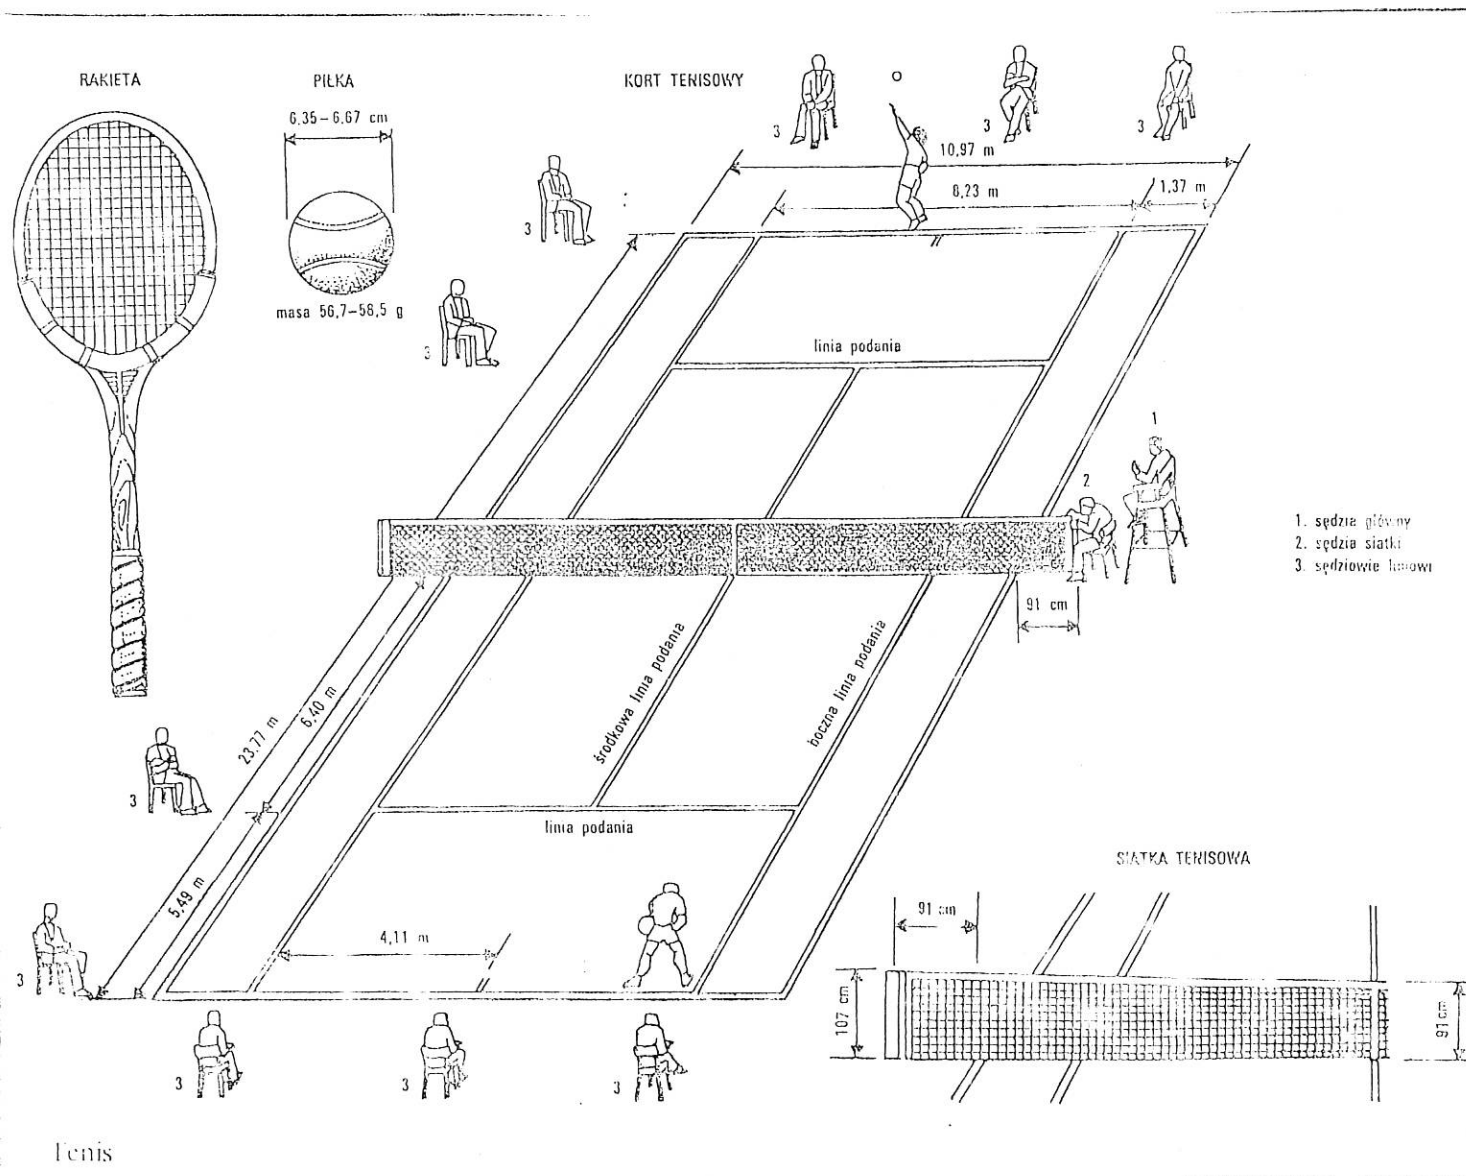

Tenis



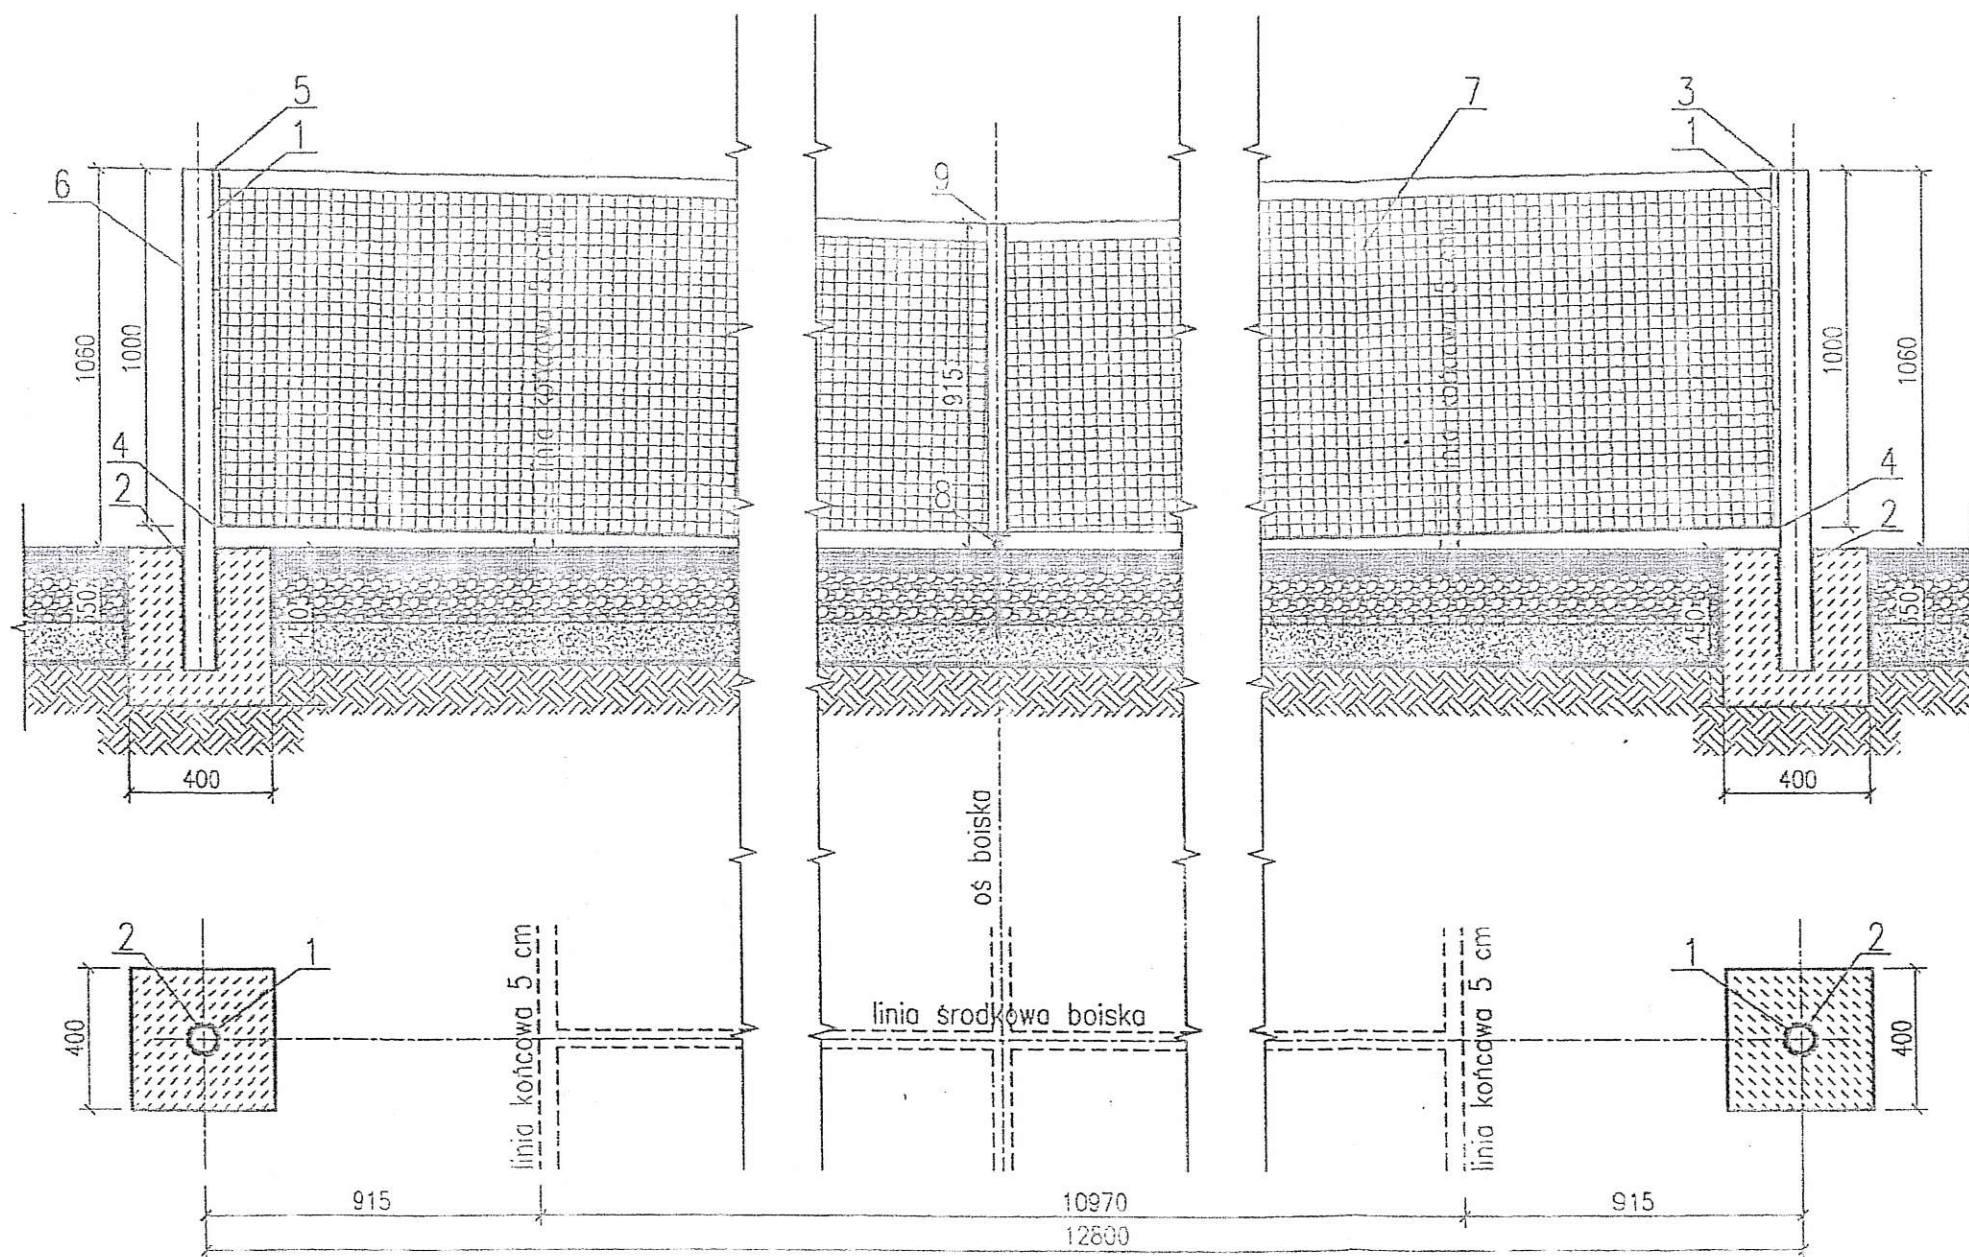

1. NAWIERZCHNIA POLIURETANOWA 13 mm
2. WARSTWA STABILIZACYJNA 35 mm
3. PODBUDOWA BETONOWA 200 mm
4. PODSYPKA PIASKOWA 200 mm
5. GRUNT RODZIMY

1. SŁUPEK – PROFIL ALUMINIOWY, OKRĄGLY 83X83 mm
2. TULEJA ALUMINIOWA OKRĄGLA Ø85
3. GÓRNY ZACZEP SIATKI
4. DOLNY ZACZEP SIATKI
5. BŁOCZEK NACIĄGU
6. MECHANIZM NACIĄGOWY WEWNĘTRZNY
7. SIATKA
8. ELEMENT MOCUJĄCY DO PODŁOŻA Z ZAPIĘCIEM ZATRZASKOWYM
9. TAŚMA ŚRODKOWA SIATKI

UWAGA:

- WSZYSTKIE WYMIARY NALEŻY SPRAWDZIĆ NA BUDOWIE
- WSZYSTKIE ROBOTY BUDOWLANE WINNY BYĆ PROWADZONE ZGODNIE ZE SZTUKĄ BUDOWLANĄ
- SŁUPY, SIATKĘ ORAZ ELEMENTY MOCOWANIA WYKONAĆ WG. ZALECEŃ PRODUCENTA

ADAPTACJA


PROJEKTOWAŁ  
Roman Bonior  
op. L. 14.12.2007  
op. proj. N. 23/07


| ZESPÓŁ PROJEKTOWY |             |                                 |                |        |
|-------------------|-------------|---------------------------------|----------------|--------|
| ARCH.             | PROJEKTOWAŁ | IMIĘ I NAZWISKO                 | NR. UPR.       | PODPIS |
|                   | SPRAWOZIŁ   | DR INŻ. ARCH. MACIEJ STONAK     | 185/00/DUW     |        |
|                   | OPRACOWAŁ   | DR INŻ. ARCH. TOMASZ MYCZKOWSKI | LOIA/4/2003/GW |        |
|                   |             | MR INŻ. ARCH. JAKUB CHOJNACKI   |                |        |

| ADRES OBIĘTU BUDOWLANEGO                  |             |       |     |
|-------------------------------------------|-------------|-------|-----|
| MIJANA                                    | MIJSCOWOŚĆ  | ULICA | NR. |
|                                           |             |       |     |
| DZIAŁKA OBIĘTU BUDOWLANEGO                |             |       |     |
| NR DZIAŁKI                                | ARKUSZ MAPY | OBJĘĆ |     |
|                                           |             |       |     |
| JEDNOSTKA PROJEKTOWA                      |             |       |     |
| ARCHISPORT Sp. z o.o.                     |             |       |     |
| 51-640 WROCŁAW, UL. BRACI GIERWISZCZY 156 |             |       |     |
| TEL./FAX: 071/ 345 90 87                  |             |       |     |

| OBIEKT / ZAKRES OPRACOWANIA                                                           | SKALA         | BRANŻA  |
|---------------------------------------------------------------------------------------|---------------|---------|
| BOISKO WIELOFUNKCYJNE Z NAW. SYNTETYCZNĄ 30x50m z polem gry do piłki ręcznej i tenisa | 1:20          | A       |
|                                                                                       | STADIUM       | DATA    |
|                                                                                       | PB            | 03.2008 |
| RYSEK                                                                                 | IN. RYS.      |         |
| KONSTRUKCJA SŁUPKÓW DO TENISA                                                         | PB-30x50LA-05 |         |



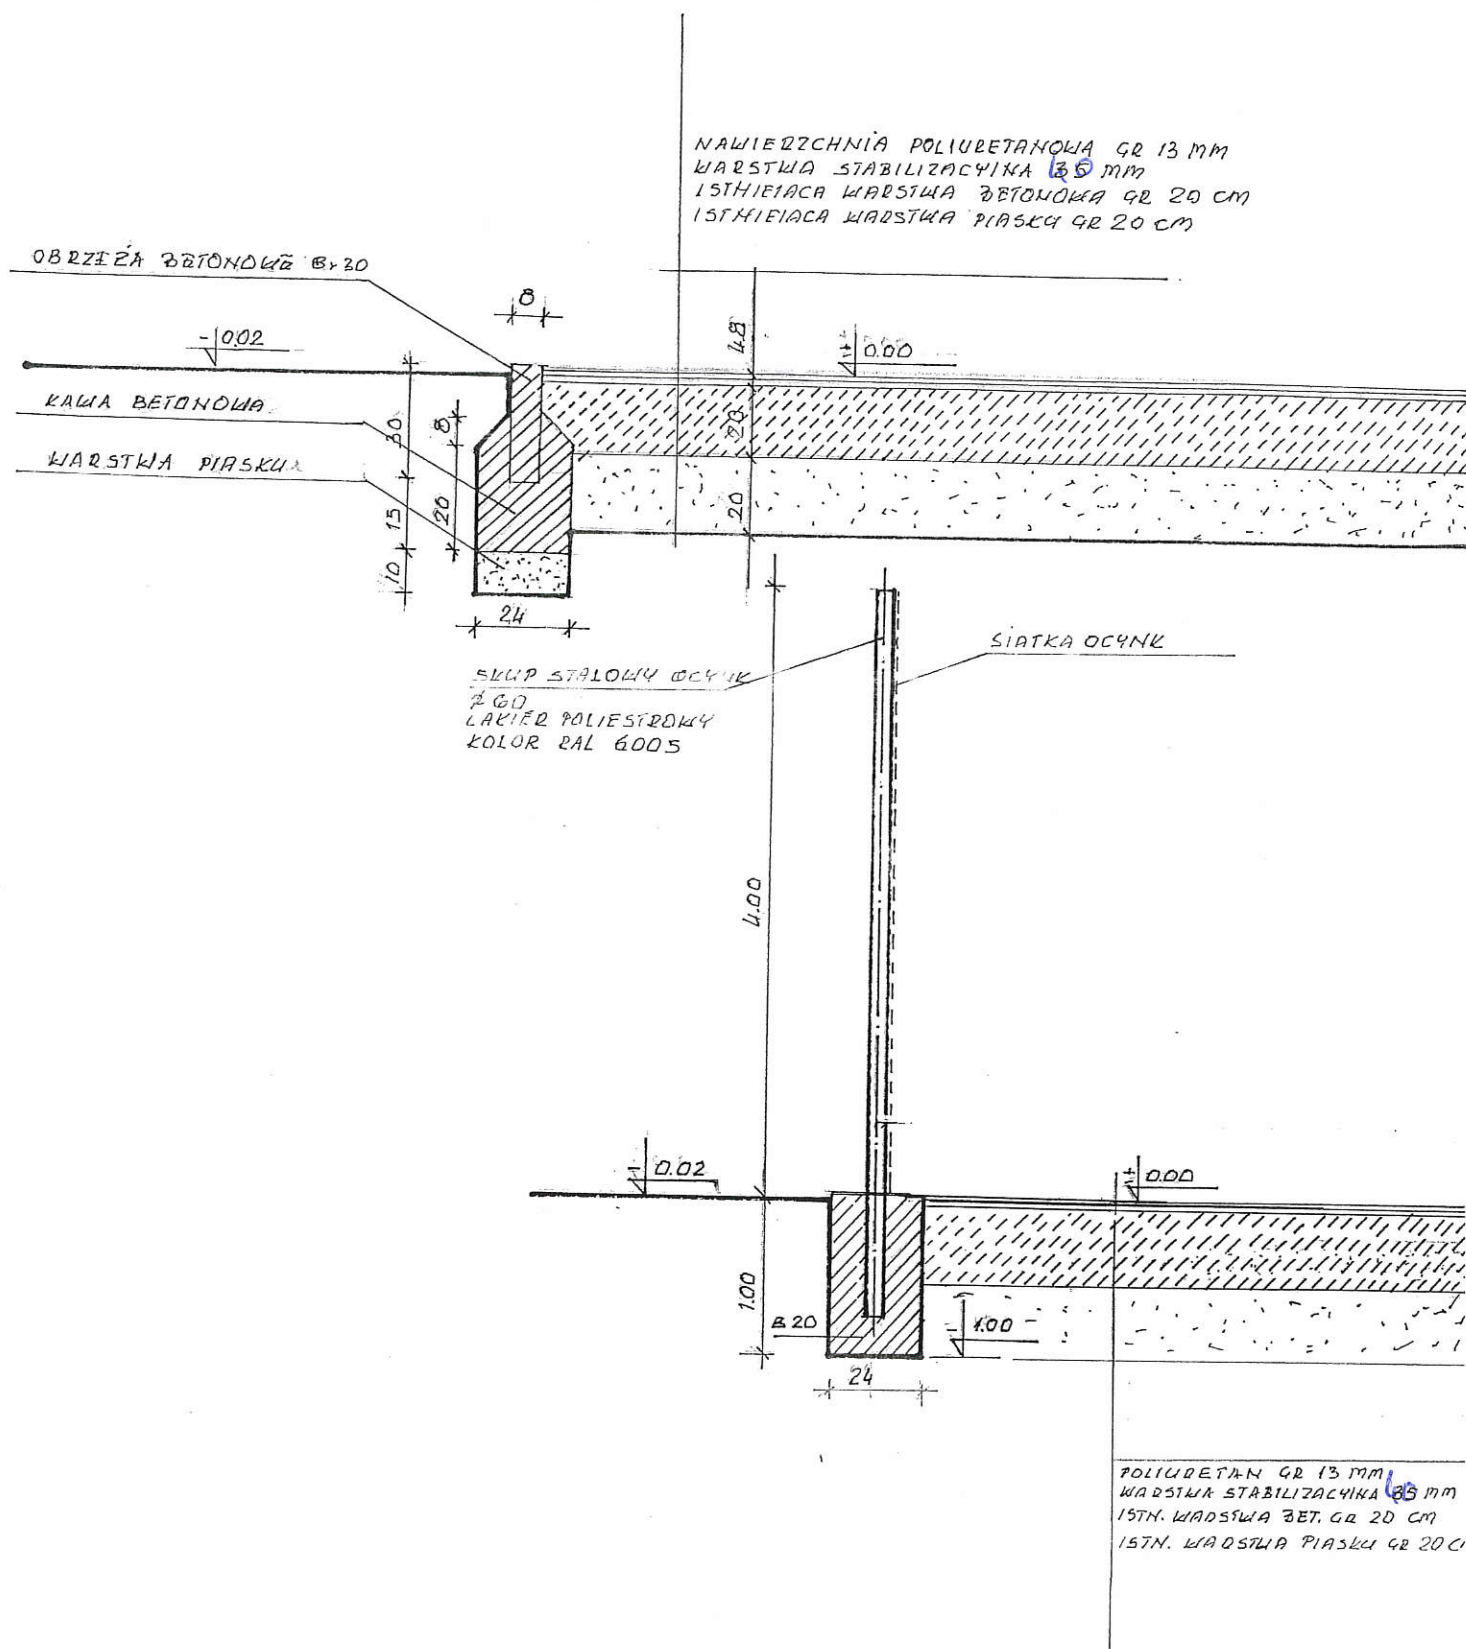
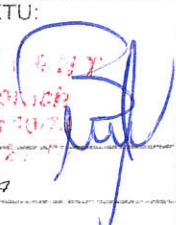
|                                      |  |   |         |
|--------------------------------------|--|---|---------|
| INWESTOR:                            |  | AUTOR PROJEKTU:   |         |
| GMINA GNIEWKOWO                      |  | <br>Roman Bonicki<br>02.10.2010 |         |
| MIAŁO OBIEKTU:                       |  |   |         |
| BOISKO WIELOFUNKCYJNE - MODERNIZACJA |  |   |         |
| ADRES OBIEKTU:                       |  |   |         |
| GASKI G.M. GNIEWKOWO DZ. 340/3       |  |   |         |
| PRZEDMIOT RYSUNKU:                   |  |   | NR      |
| PRZEMOCZ - PŁYTA BOISKA, BIEŻNIA     |  |   |         |
| BRANŻA:                              |  | SKALA   | DATA    |
| BUDOWLANA                            |  | 1:20   | 02-2010 |



SŁUP STALOWY, OCYNKOWANY Ø60,  
POKRYTY LAKIEREM POLIESTROWYM, KOLOR RAL 6005

SIATKA

PRZEKRÓJ PRZEZ NAWIERZCHNIĘ POLIURETANOWĄ PRZEPUSZCZALNĄ

1. TRAWA NATURALNA
2. GRUNT RODZIMY

1. NAWIERZCHNIA POLIURETANOWA 13 mm
2. WARSTWA STABILIZACYJNA MIN 40 mm
3. ISTNIEJĄCE PODŁOŻE BETONOWE 200 mm
4. ISTNIEJĄCA PODSYPKA PIASKOWA 200 mm
5. GRUNT RODZIMY

OBRZEŻE BETONOWE 8x30 cm

± 0.02

± 0.00

± 0.13

ISTN. WARSTWA BETONU

ISTN. WARSTWA PIASKU

ŁAWA BETONOWA

240

KRUSZYWO

UWAGA:

- WSZYSTKIE WYMIARY NALEŻY SPRAWDZIĆ NA BUDOWIE
- WSZYSTKIE ROBOTY BUDOWLANE WINNY BYĆ PROWADZONE ZGODNIE ZE SZTUKĄ BUDOWLANĄ

ADAPTACJA


PROJEKTOWAŁ  
Roman Forch  
upa. bud. nr 1074  
upa. proj. nr 2100

| ZESPÓŁ PROJEKTOWY |             |                                 |               |        |
|-------------------|-------------|---------------------------------|---------------|--------|
|                   |             | IMIĘ I NAZWISKO                 | NR. UPR.      | PODPIS |
| ARCH.             | PROJEKTOWAŁ | DR INŻ. ARCH. MACIEJ STOLAK     | 185/00/DJW    | M. St. |
|                   | SPRAWDZIŁ   | DR INŻ. ARCH. TOMASZ MYCZKOWSKI | LOM/4/2003/GW | T. M.  |
|                   | OPRACOWAŁ   | MGR INŻ. ARCH. JAKUB CHOIWACKI  |               |        |

| ADRES OBIEKTU BUDOWLANEGO                                                                                       |             |        |    |
|---|-------------|--------|----|
| GMINA   | MIEJSCOWOŚĆ | ULICA  | NR |
|   |             |        |    |
| DZIAŁKA OBIEKTU BUDOWLANEGO                                                                                     |             |        |    |
| NR DZIAŁKI   | ARKUSZ KAPY | OWNIEB |    |
|   |             |        |    |
| JEDNOSTKA PROJEKTOWA                                                                                            |             |        |    |
| ARCHISPORT Sp. z o.o. oddział Wrocław<br>51-540 WROCŁAW, UL. DUCHA GIERWISZKICH 156<br>TEL./FAX: 071/ 348 90 87 |             |        |    |

| OBIEKT / ZAKRES OPACOWANIA                                                               |  | SKALA             | BRANŻA  |
|------------------------------------------------------------------------------------------|--|-------------------|---------|
| BOISKO WIELOFUNKCYJNE Z NAW. SYNTETYCZNĄ 30x50m<br>z polem gry do piłki ręcznej i tenisa |  | 1:10              | A       |
|                                                                                          |  | STADIUM           | DATA    |
|                                                                                          |  | PB                | 03.2008 |
| RYSUNEK                                                                                  |  | NR RYS.           |         |
| PRZEKRÓJ PRZEZ NAWIERZCHNIĘ BOISKA<br>POLIURETAN WODO-PRZEPUSZCZALNY                     |  | PB-30x50t.A-04.PP |         |



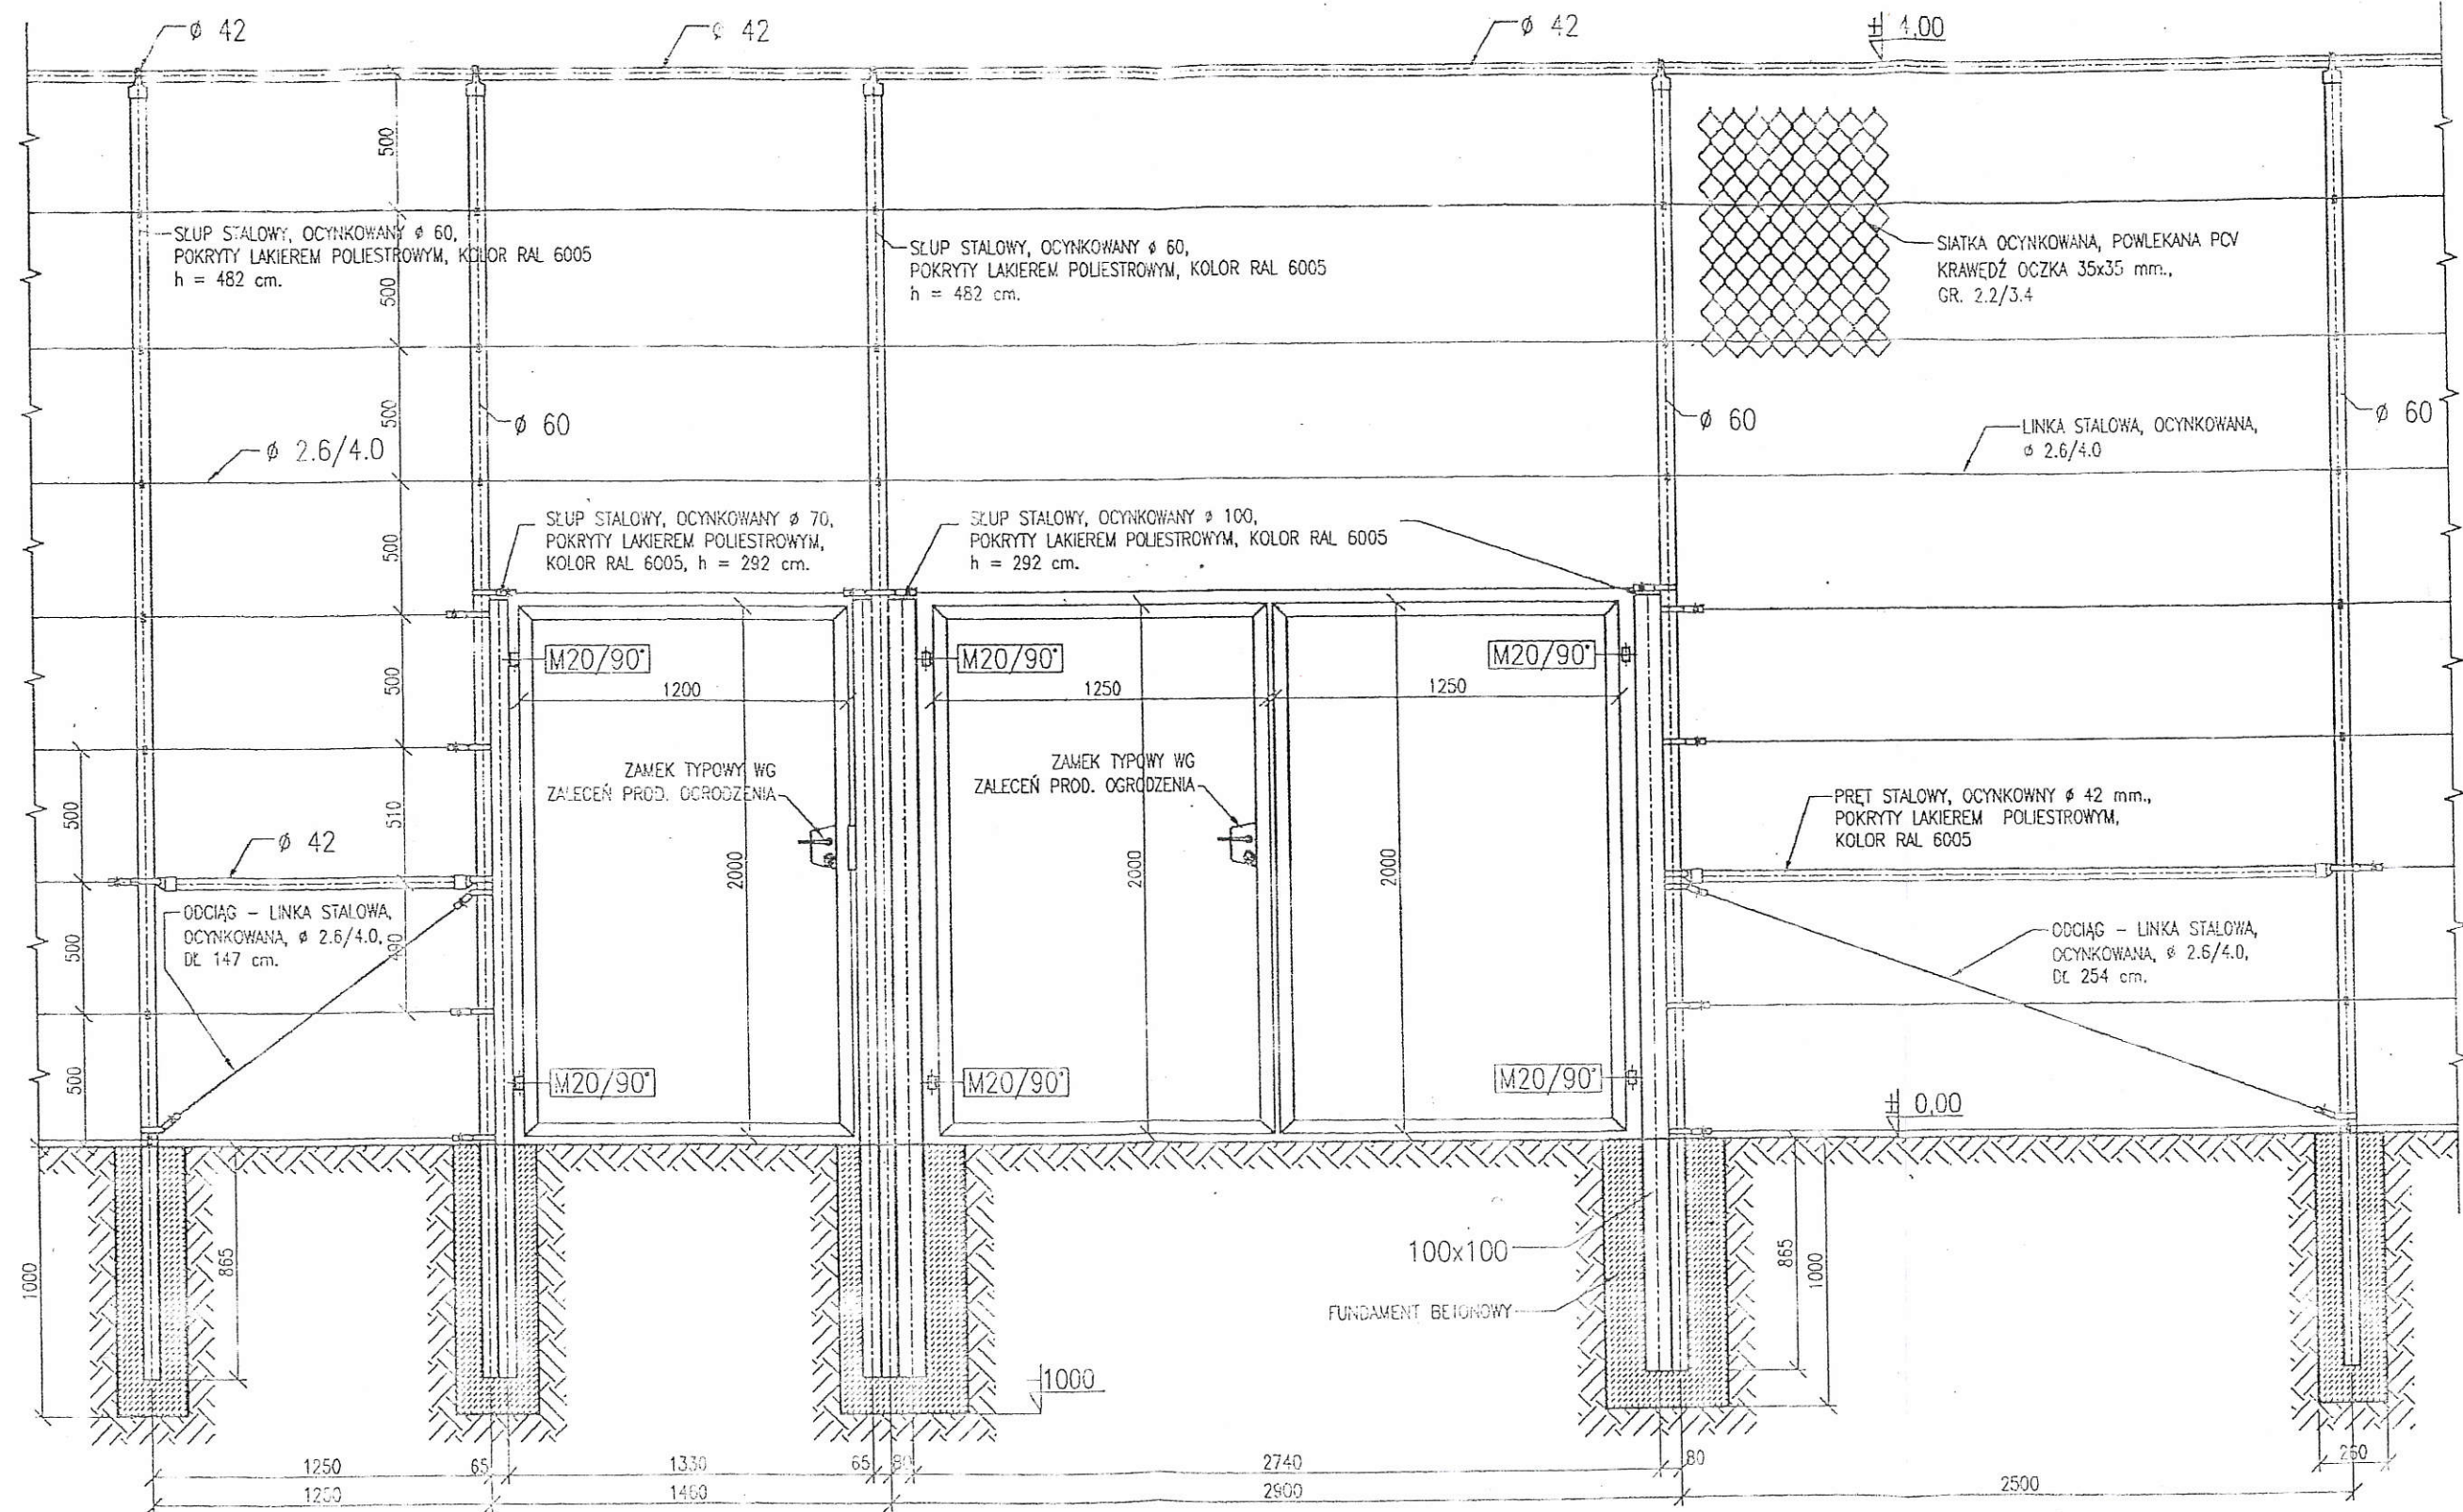

UWAGA:  
- WSZYSTKIE WYMIARY NALEŻY SPRAWDZIĆ NA BUDOWIE  
- WSZYSTKIE ROBOTY BUDOWLANE WINNY BYĆ PROWADZONE ZGODNIE ZE SZTUKĄ BUDOWLANĄ

| ZESPÓŁ PROJEKTOWY |                                 |                |                      |  |
|-------------------|---------------------------------|----------------|----------------------|--|
| ARCH.             | IMIE I NAZWISKO                 | NR. UPR.       | PODPIS               |  |
| PROJEKTOWAŁ       | DR INŻ. ARCH. MACIEJ STOJAK     | 185/00/DUW     | <i>M. Stojak</i>     |  |
| SPRAWDZIŁ         | DR INŻ. ARCH. TOMASZ MYCZKOWSKI | LOIA/4/2003/GW | <i>T. Myczkowski</i> |  |
| OPRACOWAŁ         | MGR INŻ. ARCH. JAKUB CHOJNACKI  |                |                      |  |


| ADRES OBIEKTU BUDOWLANEGO                                                                                     |             |       |     |
|---|-------------|-------|-----|
| GMINA   | MIEJSCOWOŚĆ | ULICA | NR. |
|   |             |       |     |
| DZIAŁKA OBIEKTU BUDOWLANEGO                                                                                   |             |       |     |
| NR DZIAŁKI   | ARKUSZ MAPY | OBREB |     |
|   |             |       |     |
| JEDNOSTKA PROJEKTOWA                                                                                          |             |       |     |
| ARCHISPORT Sp. z o.o. oddział Wrocław<br>51-540 WROCŁAW, UL. BRACI GIERMSKICH 156<br>TEL./FAX: 071/ 348 90 87 |             |       |     |

| OBIEKT / ZAKRES OPRACOWANIA                                                              |  | SKALA   | BRANŻA  |
|------------------------------------------------------------------------------------------|--|---|---------|
| BOISKO WIELOFUNKCYJNE Z NAW. SYNTETYCZNĄ 30x50m<br>z polem gry do piłki ręcznej i tenisa |  | 1:25   | A       |
|                                                                                          |  | STADIUM   | DATA    |
|                                                                                          |  | PB   | 03.2008 |
| RYSUNEK                                                                                  |  | NR RYS.   |         |
| OGRODZENIE BOISKA. BRAMA, FURTKA,                                                        |  | PB-30x50t.A-07   |         |
| ADAPTACJA                                                                                |  | <p>upr. L. inż. 1074</p> <p>upr. P. inż. 23 106</p> <p>CHRONIONY USTAWĄ O PRAWACH AUTORSKICH, WSZELKIE PRAWA ZASTRZEŻONE. ZYSTYWANIE TEGO PROJEKTU PRZEZ INNE JEDNOSTKI PROJEKT. WYMAGA ZGODY AUTORA.</p> |         |







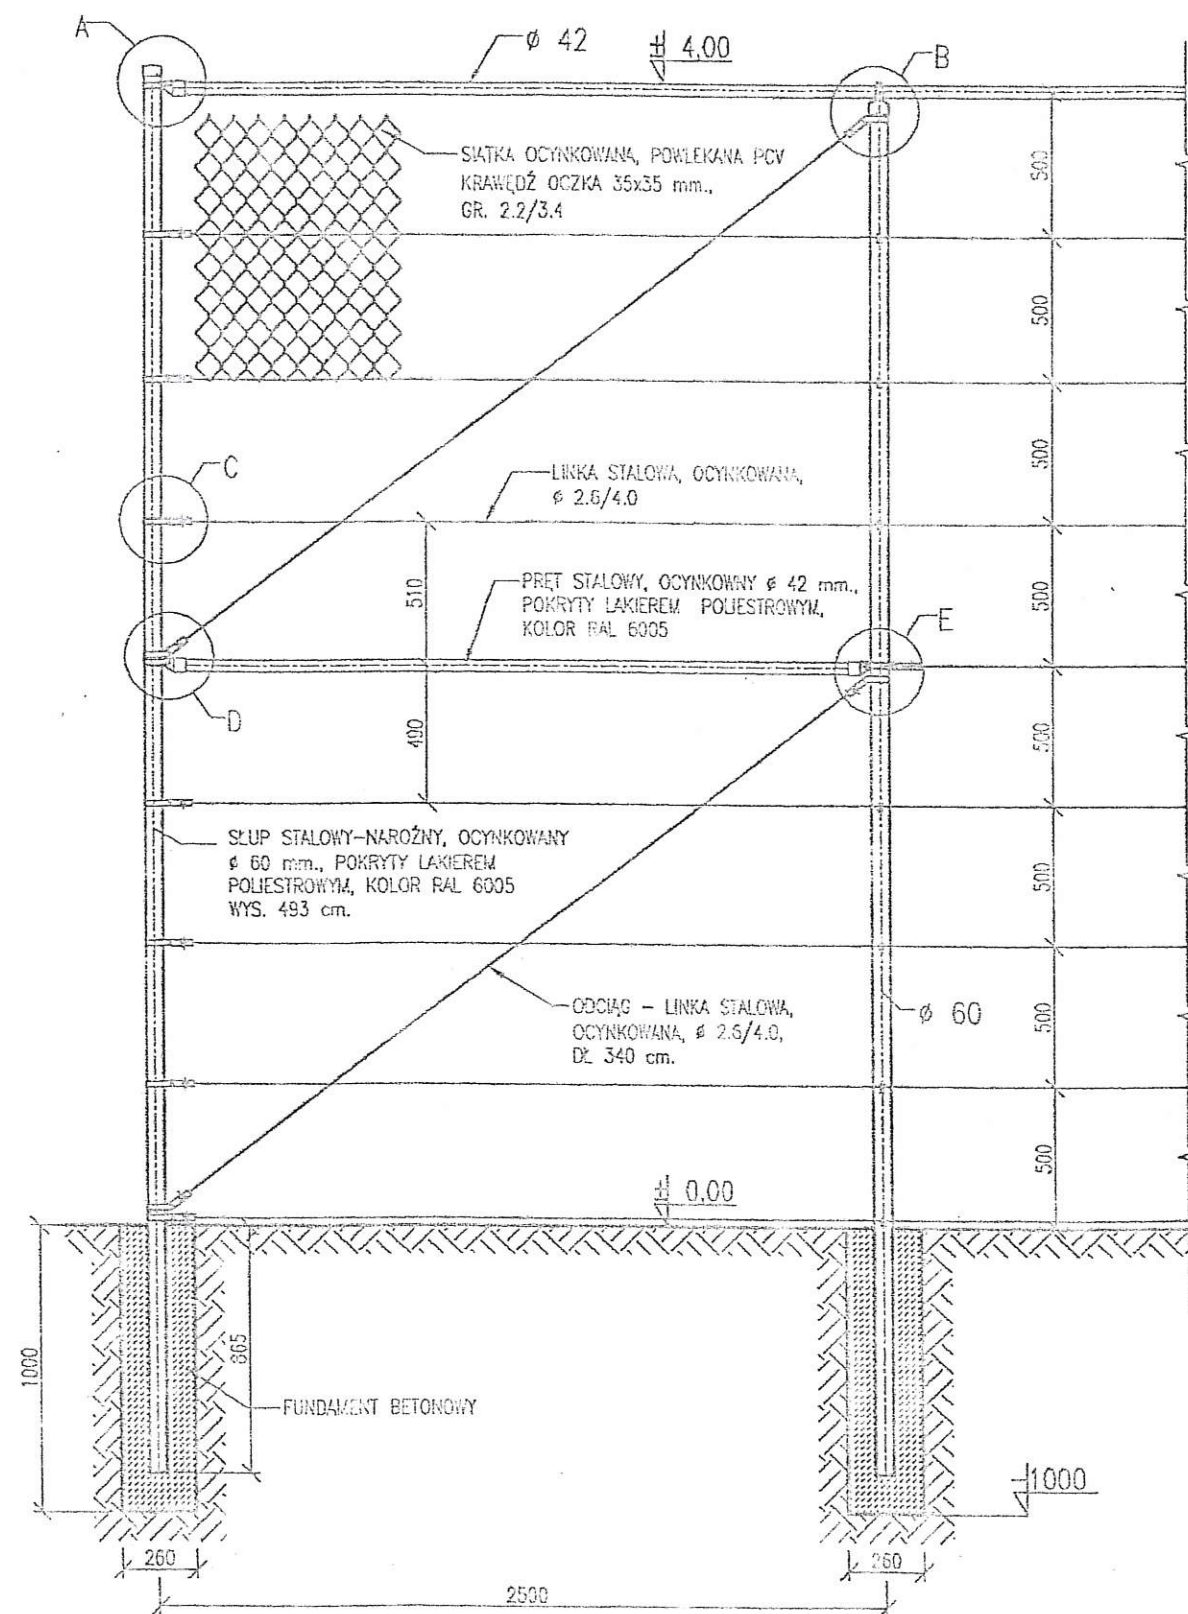


#### UWAGA:

- WSZYSTKIE WYMIARY NALEŻY SPRAWDZIĆ NA BUDOWIE
- WSZYSTKIE ROBOTY BUDOWLANE WINNY BYĆ PROWADZONE ZGODNIE ZE SZTUKĄ BUDOWLANĄ
- SZCZEGÓŁ A,B,C,D,E,F - ELEMENTY TYPOWE WG SPEC. TECHN. PRODUCENTA OGRODZENIA

| ZESPÓŁ PROJEKTOWY |                             |            |                  |
|-------------------|-----------------------------|------------|------------------|
| PROJEKTOWAŁ       | IMIĘ I NAZWISKO             | NR. UPR.   | PODPIS           |
|                   | DR INŻ. ARCH. MACIEJ STOLAK | 165/03/DJW | <i>M. Stolik</i> |

| DOKŁADNOŚĆ OBIEKTU BUDOWLANEGO |             |       |    |
|--------------------------------|-------------|-------|----|
| GMINA                          | MIĘSCOWOŚĆ  | ULICA | NR |
|                                |             |       |    |
| DZIAŁKA OBIEKTU BUDOWLANEGO    |             |       |    |
| NR DZIAŁKI                     | ARKUSZ MAPY | OBREB |    |
|                                |             |       |    |
| JEDNOSTKA PROJEKTOWA           |             |       |    |
|                                |             |       |    |

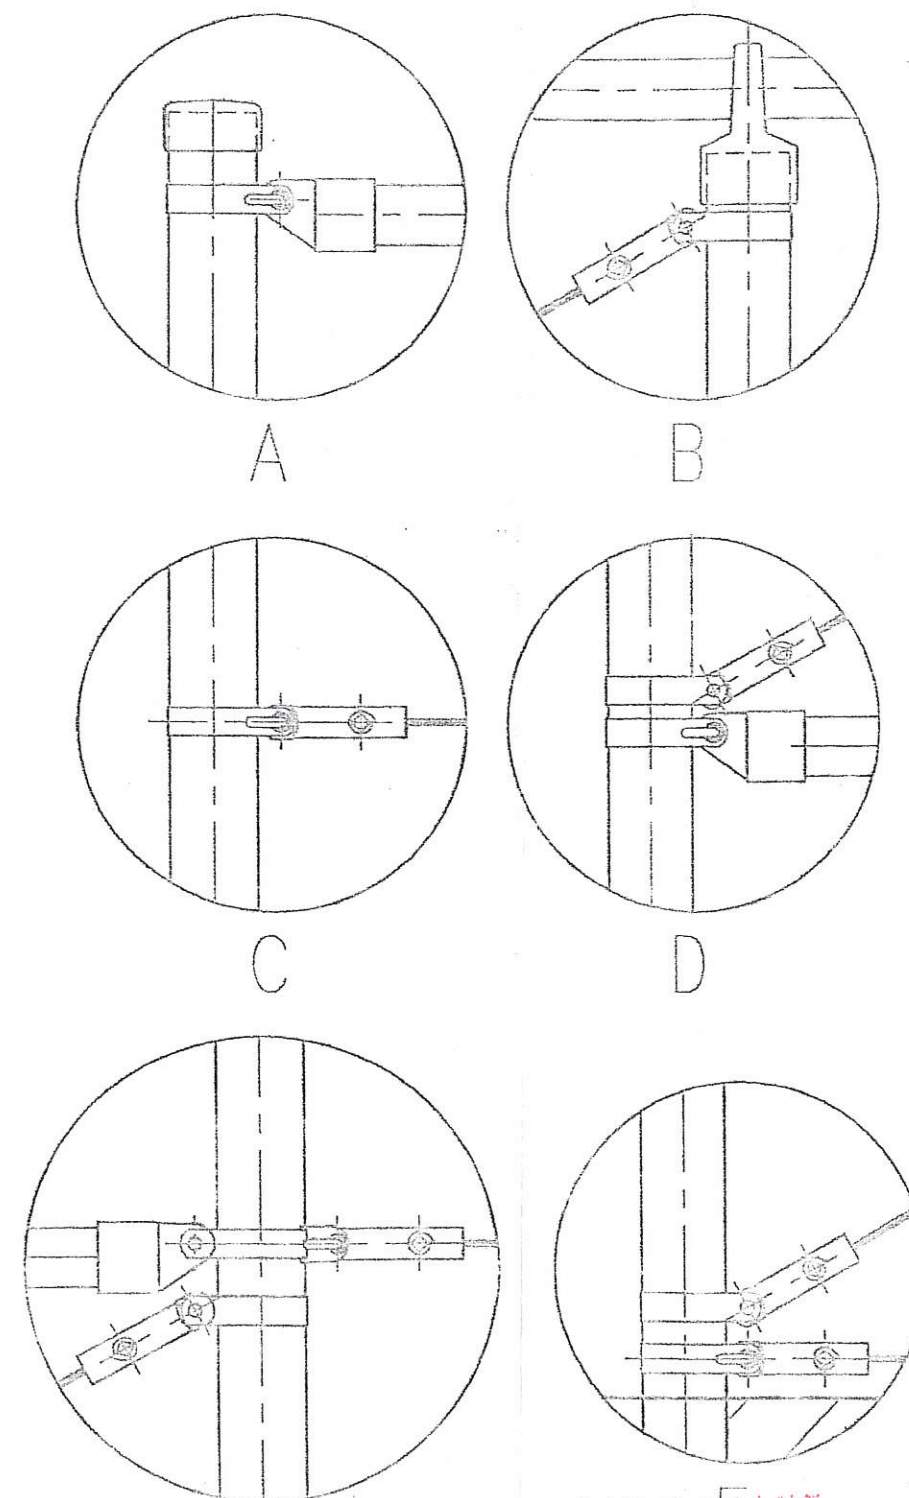

#### ADAPTACJA

| OBIEKT / ZAKRES OPRACOWANIA                                                              |  | SKALA          | BRANŻA  |
|------------------------------------------------------------------------------------------|--|----------------|---------|
| BOISKO WIELOFUNKCYJNE Z NAW. SYNTETYCZNĄ 30x50m<br>z polem gry do piłki ręcznej i tenisa |  | 1:25           | A       |
| RYSUNEK                                                                                  |  | STADIUM        | DATA    |
| OGRODZENIE BOISKA. NAROŻNIK.                                                             |  | PB             | 03.2008 |
| NR RYS.                                                                                  |  | PB-30x50l.A-06 |         |