


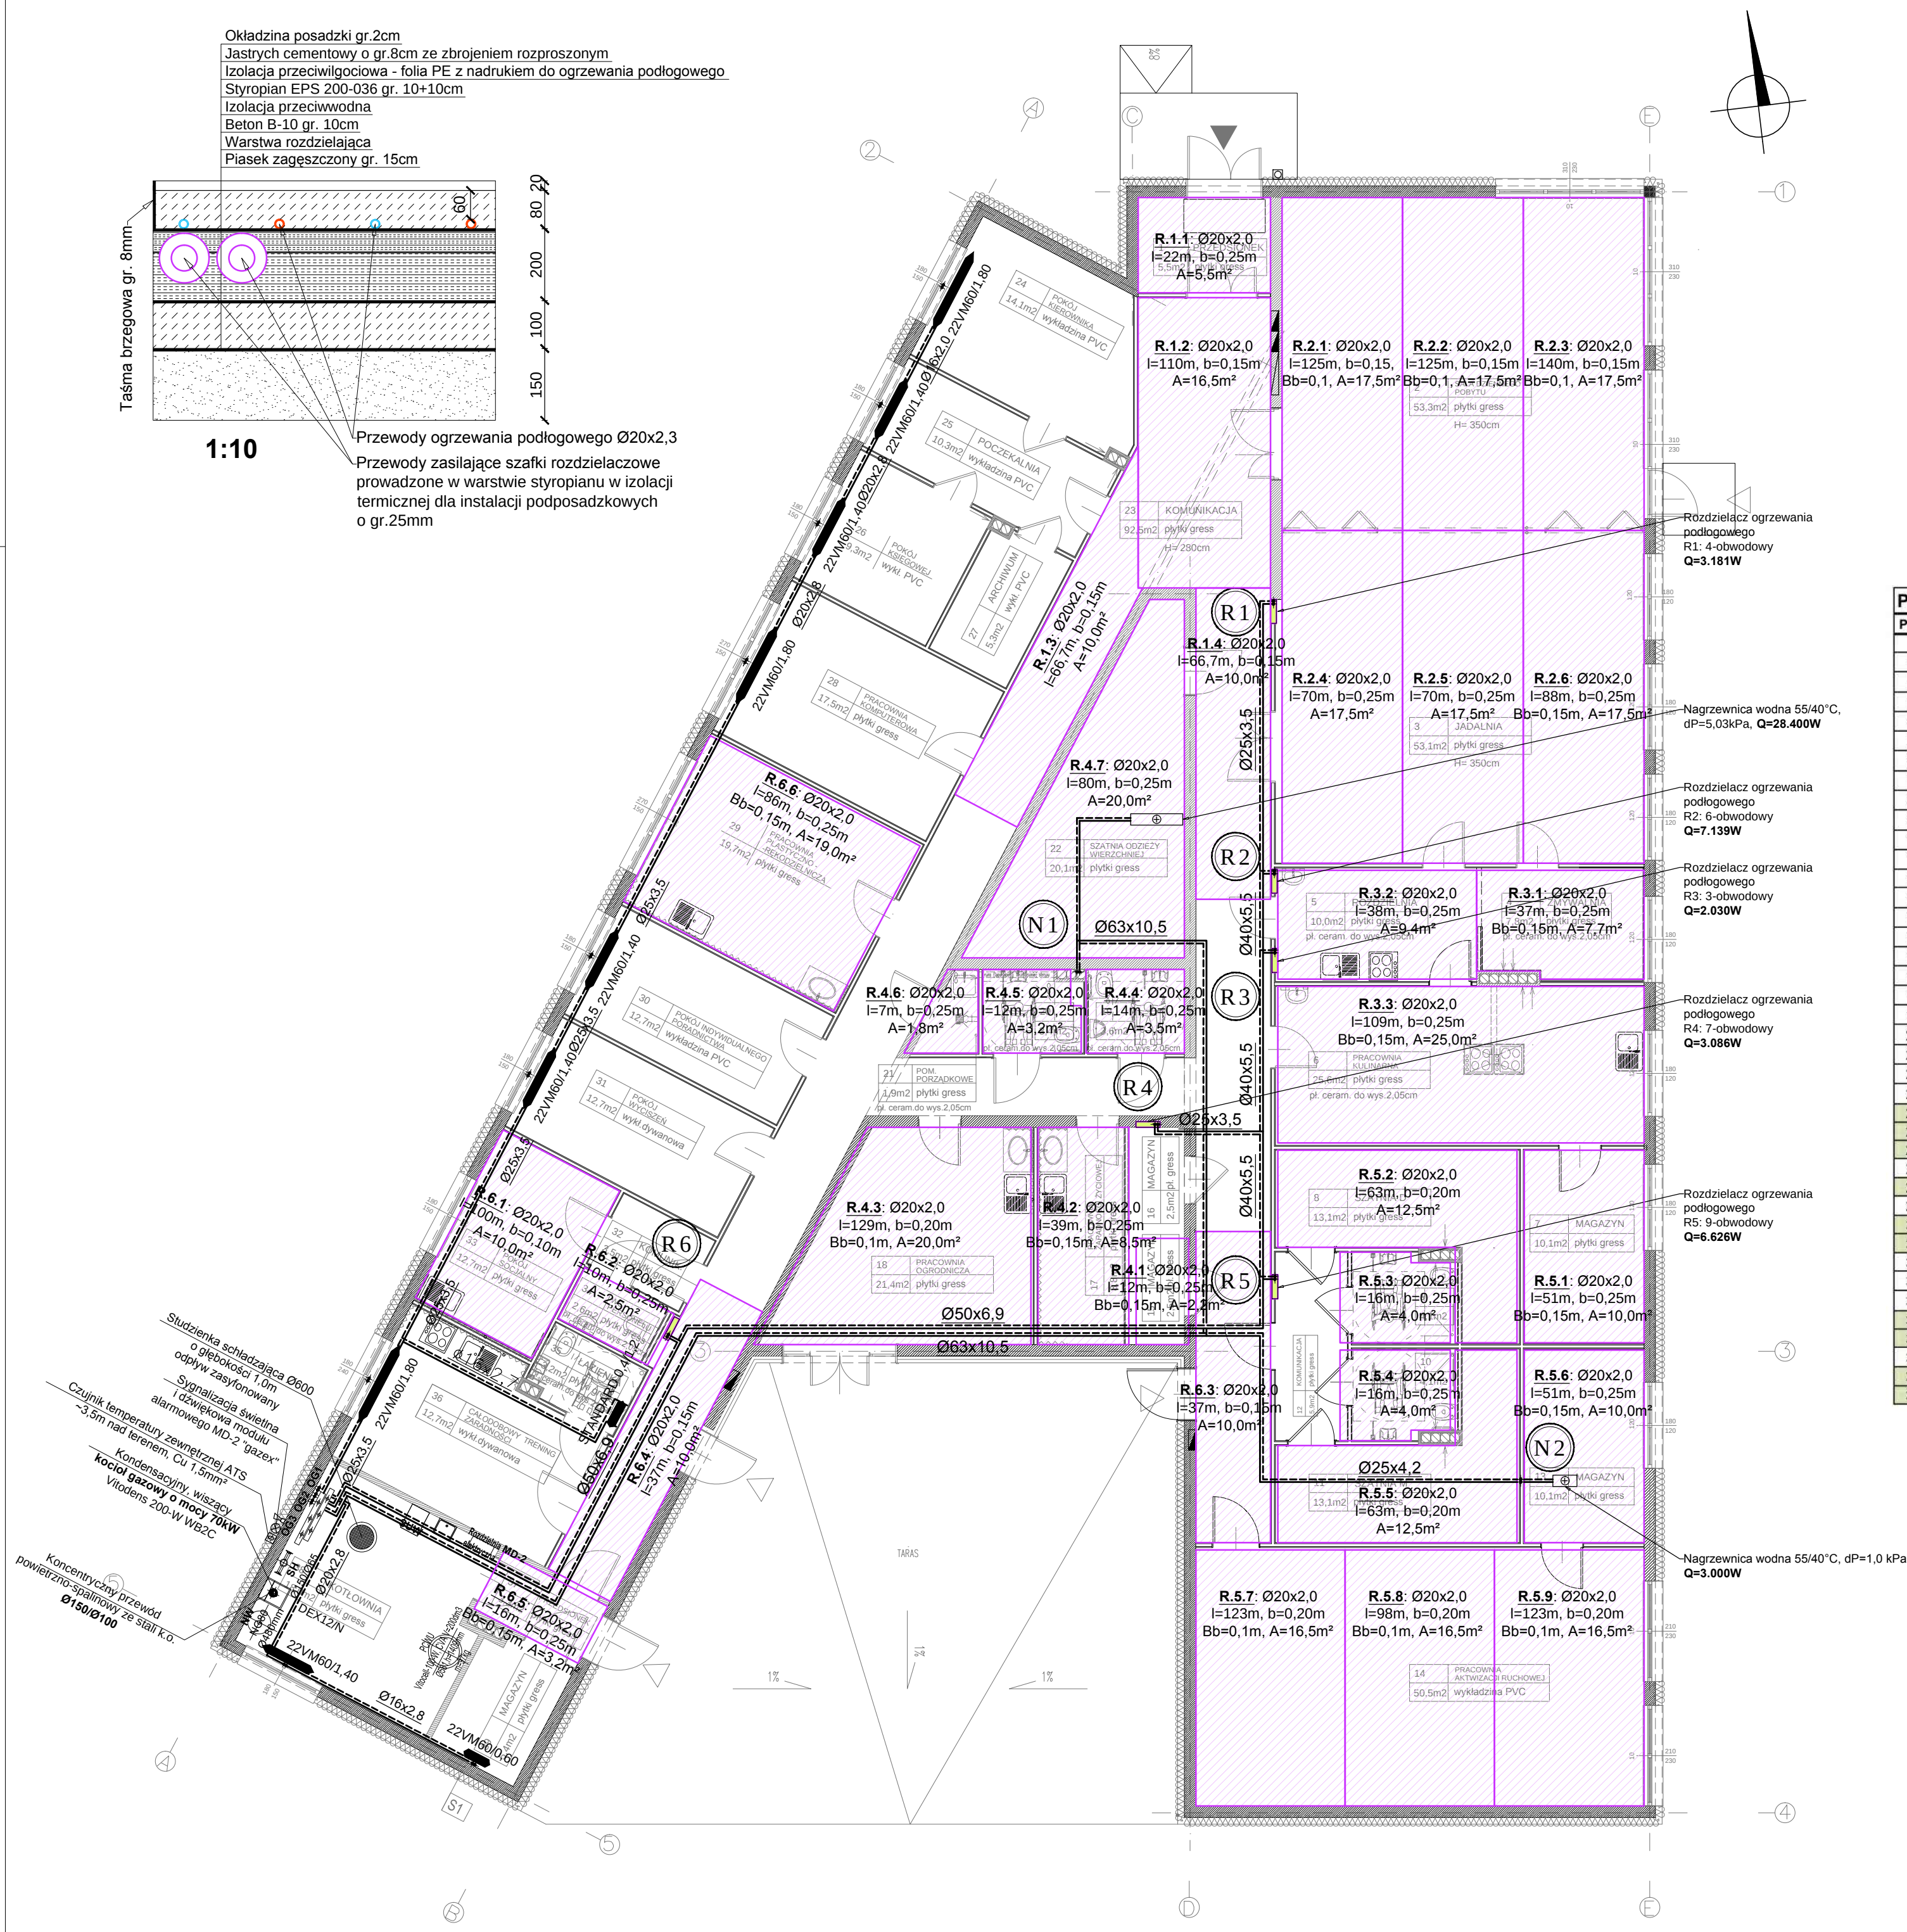

Pomieszczenie		T _i	A	V	Φ _{HL}	Grzejnik 55/40°C			Producent	Uwagi
Poz.	Opis pomieszczenia	°C	[m ²]	[m ³]	[W]	szt.	Wielkość	L [m]		
Suma Φ _{HL} :			589,60	2 064,10	34 418	10				
1	Przedsiónek	8	5,50	19,30	238		Grzejnik podłogowy			45/35°C
2	Sala dziennego pobytu	20	53,30	186,50	4 393		Grzejnik podłogowy			45/35°C
3	Jadalnia	20	53,10	185,80	2 746		Grzejnik podłogowy			45/35°C
4	Zmywalnia	16	7,80	27,30	464		Grzejnik podłogowy			45/35°C
5	Rozdzielnia	16	10,00	35,00	246		Grzejnik podłogowy			45/35°C
6	Pracownia kulinarna	20	25,60	89,60	1 320		Grzejnik podłogowy			45/35°C
7	Magazyn	16	10,10	35,40	598		Grzejnik podłogowy			45/35°C
8	Szatnia	24	13,10	45,90	641		Grzejnik podłogowy			45/35°C
9	WC	24	4,50	15,80	202		Grzejnik podłogowy			45/35°C
10	WC	24	4,50	15,80	202		Grzejnik podłogowy			45/35°C
11	Szatnia	24	13,10	45,90	641		Grzejnik podłogowy			45/35°C
12	Komunikacja	20	4,70	16,40	-					
13	Magazyn	16	10,10	35,40	598		Grzejnik podłogowy			45/35°C
14	Pracownia aktywizacji ruchowej	20	50,50	176,80	3 744		Grzejnik podłogowy			45/35°C
15	Magazyn	16	2,50	8,80	189		Grzejnik podłogowy			45/35°C
16	Magazyn	16	2,50	8,80	-					
17	Pracownia zaradności żywiołu	20	8,80	30,80	446		Grzejnik podłogowy			45/35°C
18	Pracownia ogrodnicza	20	21,40	74,90	1 512		Grzejnik podłogowy			45/35°C
19	WC	20	3,60	12,60	128		Grzejnik podłogowy			45/35°C
20	WC	20	3,40	11,90	121		Grzejnik podłogowy			45/35°C
21	Pom. porządkowe	20	1,90	6,60	68		Grzejnik podłogowy			45/35°C
22	Szatnia odzieży wierzchniej	16	20,10	70,40	622		Grzejnik podłogowy			45/35°C
23	Komunikacja	20	92,50	323,80	4 598		Grzejnik podłogowy			45/35°C
24	Pokój kierownika	20	14,10	49,40	1 135	1	CNT6-22VM2-60	1,8	60	VNH
25	Poczekalnia	20	10,30	36,10	801	1	CNT6-22VM2-60	1,4	60	VNH
26	Pokój księgowy	20	9,30	32,60	818	1	CNT6-22VM2-60	1,4	60	VNH
27	Archiwum	16	9,30	32,60	-					
28	Pracownia komputerowa	20	17,50	61,30	1 104	1	CNT6-22VM2-60	1,8	60	VNH
29	Pracownia plastyczna	20	19,70	69,00	1 208		Grzejnik podłogowy			45/35°C
30	Pokój indywidualnego poradnictwa	20	12,70	44,40	800	1	CNT6-22VM2-60	1,4	60	VNH
31	Pokój wyciszeń	20	12,70	44,40	800	1	CNT6-22VM2-60	1,4	60	VNH
32	Komunikacja	20	3,50	12,30	-					
33	Pokój socjalny	20	12,70	44,40	966		Grzejnik podłogowy			45/35°C
34	WC	20	2,60	9,10	90		Grzejnik podłogowy			45/35°C
35	Lazienka	24	3,20	11,20	166	1	STD-40/120	0,4	1,2	VNH
36	Trening zaradnościowy	20	12,70	44,40	1 095	1	STD-40/120	1,8	0,6	VNH
37	Przedsiónek	8	3,30	11,50	228		Grzejnik podłogowy			45/35°C
38	Kolonia	16	18,00	63,00	1 085	1	CNT6-22VM2-60	1,4	60	VNH
39	Magazyn	12	5,40	18,90	405	1	CNT6-22VM2-60	0,6	60	VNH

zakład inżynierii środowiska

ul. Roosevelta 15/3c, 88-100 Inowrocław tel. 52 355 22 15

Tytuł projektu	Budowa Środowiskowego Domu Samopomocy wraz z infrastrukturą towarzyszącą na terenie działki nr 465/4 w miejscowości Gniewkowo.				
Tytuł rysunku	Rzut przyziemia. Instalacja ogrzewcza.				
Obiekt/ adres	Środowiskowy Dom Samopomocy Gniewkowo, ul. Powstańców Wielkopolskich, działka nr 465/4				
Inwestor	Gmina Gniewkowo Gniewkowo, ul. 17 Stycznia 11				
Projektował	mgr inż. Jacek Miklas	ABIT-II-7131-39/2001	17 VI 2013		
Sprawdził	mgr inż. Marek Dąrkowski	WRR-4-7131-24/02	17 VI 2013		
Opracował					

Faza

PB

Skala

1:100

Arkusze

is.04