


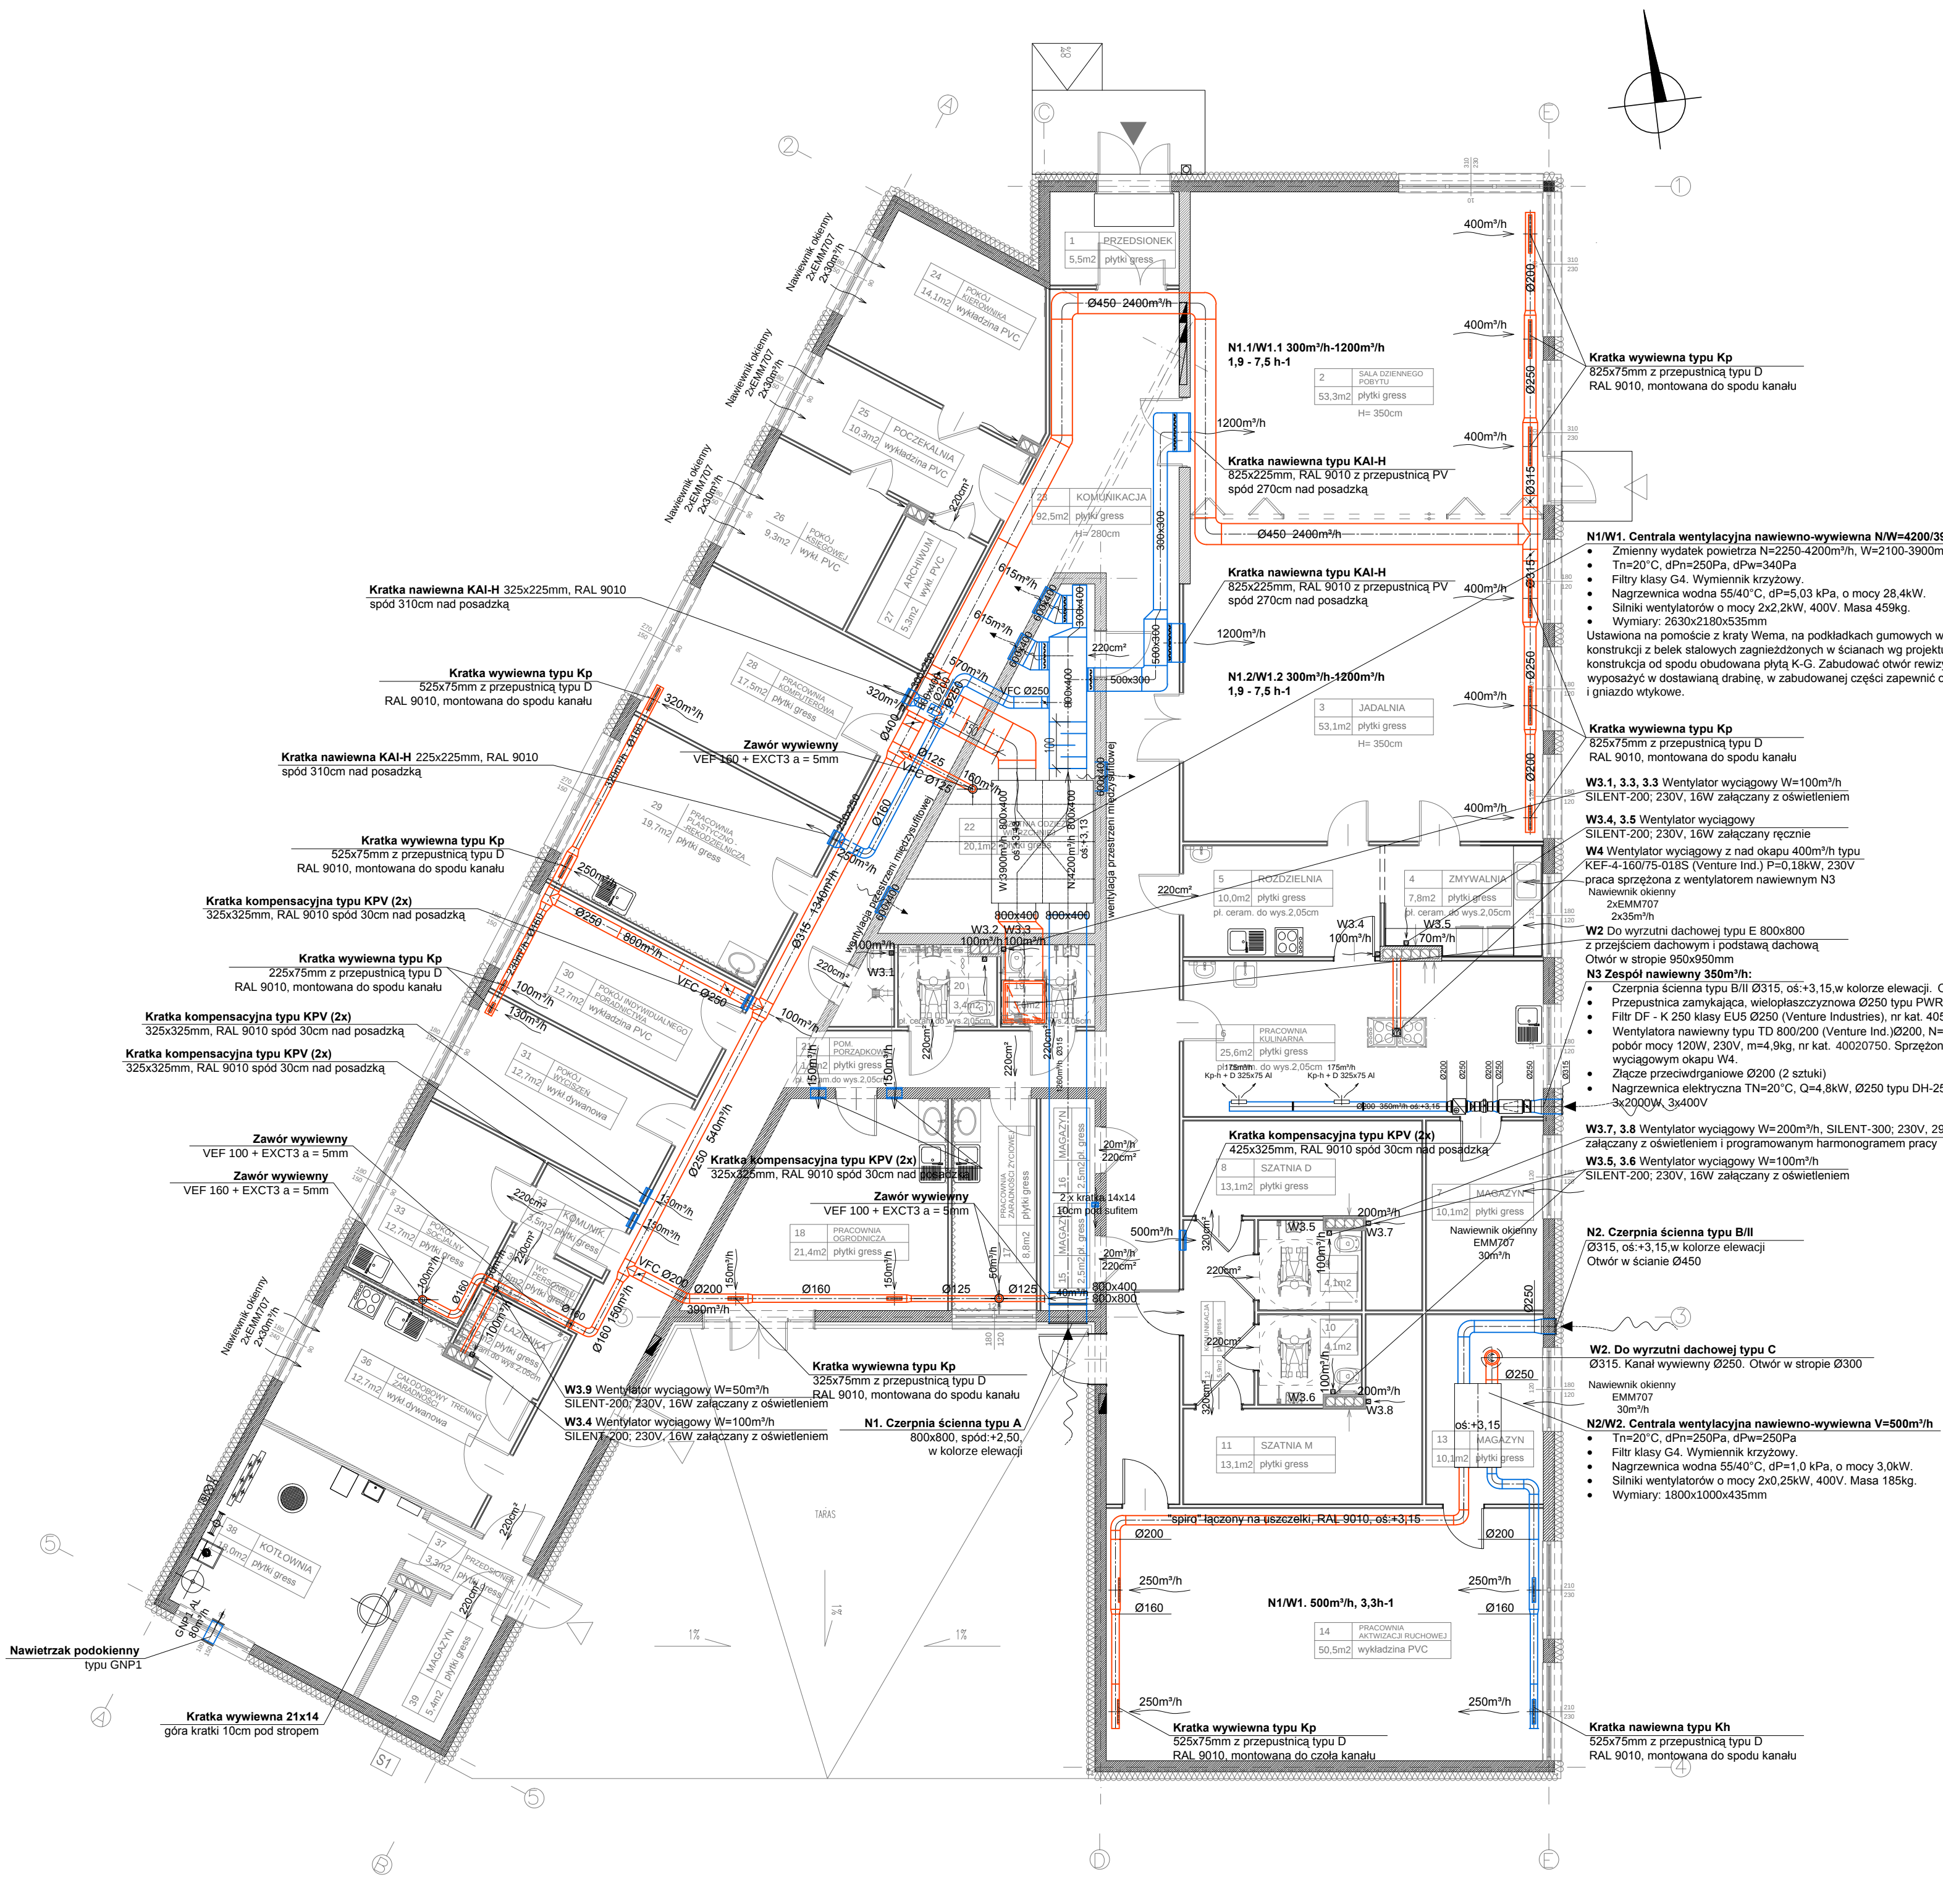

zakład inżynierii środowiska					
ul. Roosevelta 15/3c, 88-100 Inowrocław tel. 52 355 22 15					
Tytuł projektu	Budowa Środowiskowego Domu Samopomocy wraz z infrastrukturą towarzyszącą na terenie działki nr 465/4 w miejscowości Gniewkowo.				
Tytuł rysunku	Rzut przyziemia. Instalacja wentylacyjna				
Obiekt/ adres	Środowiskowy Dom Samopomocy Gniewkowo, ul. Powstańców Wielkopolskich, działka nr 465/4				
Inwestor	Gmina Gniewkowo Gniewkowo, ul. 17 Stycznia 11				
Projektował	mgr inż. Jacek Miklas	ABIT-II-7131-39/2003	17 VI 2013		Podpis
Sprawdził	mgr inż. Marek Dąbkowski	WRR-7131-24/02	17 VI 2013		
Opracował					
Faza	PB	Skala	1:100	Akusz	is.05