

DECYZJA nr 24/15

Na podstawie art. 59 ust 1, art. 60 ust 1, 4, art. 61, ust. 1, art. 63 ust. 2 i art. 64 ust. 1 ustawy z dnia 27 marca 2003 r. o planowaniu i zagospodarowaniu przestrzennym (Dz. U. z 2015 r. poz. 199) oraz art. 104 ustawy z dnia 14 czerwca 1960 r. Kodeks postępowania administracyjnego (Dz. U. z 2013 r., poz. 267 ze zm.) po rozpatrzeniu wniosku I.T.I. Poland Sp. z o.o., Wielowieś 28, 88-140 Gniewkowo, z dnia 31.12.2014r. (wpływ 31.12.2014r., zmiana wniosku 26.01.2015r.),

USTALAM WARUNKI ZABUDOWY

na rzecz
I.T.I. Poland Sp. z o.o.
Wielowieś 28, 88-140 Gniewkowo

dla zmiany zagospodarowania terenu polegającej na budowie budynku technicznego na terenie działki nr 885/13 oraz budowie zbiornika retencyjnego na terenie działki nr 885/7 w miejscowości Gniewkowo.

Wyniki analizy warunków i zasad zagospodarowania terenu oraz jego zabudowy, wynikających z przepisów odrębnych oraz stanu faktycznego i prawnego terenu, na którym przewiduje się realizację inwestycji zawierające część tekstową i graficzną stanowią załącznik do decyzji.

Rodzaj inwestycji – zabudowa produkcyjna,

1. Warunki i szczegółowe zasady zagospodarowania terenu oraz jego zabudowy wynikające z przepisów odrębnych:

- 1) Inwestycję należy projektować zgodnie z obowiązującymi przepisami ustawy z dnia 7 lipca 1994 r. – Prawo budowlane (Dz. U. z 2013r., poz. 1409 ze zm.) oraz z przepisami wykonawczymi do w/w ustawy, a także z warunkami wynikającymi z Polskich Norm.
- 2) Projekt budowlany winien zawierać pozytywne opinie jednostek opiniujących i uzgadniających, wymaganych przepisami szczególnymi dla tego rodzaju przedsięwzięcia.

2. Parametry, cechy i wskaźniki kształtowania zabudowy oraz zagospodarowania terenu:

- 1) dopuszcza się budowę budynku technicznego,
 - maksymalna wysokość budynku od 4m do 10m,
 - wysokość górnej krawędzi elewacji frontowej budynku od 2,5m do 10m,
 - budynek do jednej kondygnacji naziemnej,
 - szerokość elewacji frontowej budynku od 3m do 10m,
 - powierzchnia projektowanej zabudowy budynku do 400m²,
 - geometria dachu:
 - dach jedno lub dwuspadowy, o kącie nachylenia od 1,5° do 45°,
 - układ połaci dachowych – nie określa się,

- dopuszcza się realizację inwestycji na granicy lub w odległości 1,5m od granicy z działką nr 885/16,
- 2) dopuszcza się budowę zbiornika retencyjnego o konstrukcji żelbetowej,
 - pojemność zbiornika do 1000m³,
- 3) minimum 5% powierzchni terenu objętego niniejszą decyzją należy zachować w formie biologicznie czynnej,
- 4) należy wyznaczyć minimum dwa miejsca parkingowe,
- 5) linia zabudowy – nie wyznacza się.

3. Warunki dotyczące ochrony środowiska i zdrowia ludzi:

- planowana inwestycja nie należy do przedsięwzięć, o których mowa w ustawie z dnia 3 października 2008 r. o udostępnieniu informacji o środowisku i jego ochronie, udziale społeczeństwa w ochronie środowiska oraz o ocenach oddziaływania na środowisko (Dz. U. z 2013r., poz. 1235 ze zm.) i nie znajduje się w katalogu zawartym w rozporządzeniu Rady Ministrów z dnia 9 listopada 2010 r. w sprawie określenia rodzajów przedsięwzięć mogących znacząco oddziaływać na środowisko (Dz. U. Nr 213, poz. 1397 ze zm.).

4. Ustalenia dotyczące ochrony dziedzictwa kulturowego i zabytków oraz dóbr kultury współczesnej:

- planowana inwestycja nie jest zlokalizowana na terenie objętym formą ochrony zabytków, o której mowa w art. 7 pkt 4 ustawy z dnia 23 lipca 2003 r. o ochronie zabytków i opiece nad zabytkami (Dz. U. z 2014r. poz. 1446).

5. Ustalenia dotyczące obsługi w zakresie infrastruktury technicznej i komunikacji:

- 1) zaopatrzenie w energię elektryczną – istniejącymi instalacjami,
- 2) zaopatrzenie w wodę – istniejącymi instalacjami,
- 3) sposób odprowadzania ścieków – istniejącymi instalacjami,
- 4) sposób gospodarowania odpadami – należy zapewnić utrzymanie porządku i czystości przez korzystanie z urządzeń służących do zbierania odpadów komunalnych w sposób umożliwiający ich segregację (art. 5 ust. 1 ustawy z dnia 13 września 1996 r. o utrzymaniu czystości i porządku w gminach, tekst jednolity Dz. U. z 2013r., poz. 1399 ze zm.),
- 5) dostęp do drogi publicznej – obsługa komunikacyjna terenu z publicznej drogi gminnej,
- 6) wymagana ilość miejsc parkingowych – należy wyznaczyć minimum dwa miejsca parkingowe.

6. Ustalenia wymagań dotyczących ochrony interesów osób trzecich:

- 1) Określenie warunków ochrony przed pozbawieniem dostępu do drogi publicznej:
 - przez analogię do przepisu art. 144 ustawy z dnia 23 kwietnia 1964 r. Kodeks cywilny (Dz. U. z 2014 r., poz. 121) inwestor powinien przy wykonywaniu swego prawa powstrzymać się od działań, które by zakłócały korzystanie z nieruchomości sąsiednich, wynikającą ze społeczno-gospodarczego przeznaczenia nieruchomości i stosunków miejscowych, w tym od działań polegających na pozbawieniu kogokolwiek dostępu do drogi publicznej.
- 2) Określenie warunków ochrony przed pozbawieniem możliwości korzystania z wody, kanalizacji, energii elektrycznej i ciepłej oraz ze środków łączności:

- należy spełnić warunki umowy o przyłączenie oraz zaopatrzenie, a także techniczne warunki przyłączenia określone przez poszczególne jednostki organizacyjne, dokonujące przyłączenia podmiotów do sieci wodnokanalizacyjnych, energetycznych i telekomunikacyjnych.
- 3) Określenie warunków ochrony przed pozbawieniem dostępu światła dziennego do pomieszczeń przeznaczonych na pobyt ludzi:
 - należy spełnić wymagania określone w § 13 rozporządzenia Ministra Infrastruktury z dnia 12 kwietnia 2002 r. w sprawie warunków technicznych, jakim powinny odpowiadać budynki i ich usytuowanie (Dz. U. Nr 75, poz. 690, ze zm.), stosownie do przepisów § 4 i § 5 tego rozporządzenia, z zastosowaniem w razie potrzeby, odpowiednich rozwiązań funkcjonalno-technicznych lub odstępstwa od przepisów techniczno-budowlanych.
- 4) Określenie warunków ochrony przed uciążliwościami powodowanymi przez hałas, wibracje, zakłócenia elektryczne i promieniowanie:
 - stosownie do art. 115 ustawy z dnia 27 kwietnia 2001 r. Prawo ochrony środowiska (Dz. U. z 2013 r., poz. 1232 ze zm.), poziom hałasu nie może przekraczać wartości ustalonych dla tych terenów podanych w tabeli 1 rozporządzenia Ministra Środowiska z dnia 14 czerwca 2007 r. w sprawie dopuszczalnych poziomów hałasu w środowisku (Dz. U. z 2014 r., poz. 112);
 - planowana inwestycja nie może wprowadzać do powietrza, wody, gleby lub ziemi wibracji w rozumieniu przepisów ustawy z dnia 27 kwietnia 2001 r. Prawo ochrony środowiska (Dz. U. z 2013 r., poz. 1232 ze zm.);
 - należy przestrzegać wymagań określonych w warunkach przyłączenia do sieci elektroenergetycznej w zakresie jej zabezpieczenia przed zakłóceniami elektrycznymi powodowanymi przez instalacje lub sieci wchodzące w skład planowanej inwestycji, stosownie do przepisów rozporządzenia Ministra Gospodarki z dnia 4 maja 2007 r. w sprawie szczegółowych warunków funkcjonowania systemu elektroenergetycznego (Dz. U. Nr 93, poz. 623 ze zm.).
- 5) Określenie warunków ochrony przed zanieczyszczeniem powietrza, wody i gleby:
 - planowana inwestycja nie może pogarszać jakości powietrza i powinna pozwalać na utrzymanie w nim poziomów substancji poniżej dopuszczalnych dla nich poziomów lub co najmniej na tych poziomach, które zostały ustalone w rozporządzeniu Ministra Środowiska dnia 24 sierpnia 2012 r. w sprawie poziomów niektórych substancji w powietrzu (Dz. U. poz. 1031);
 - planowana inwestycja nie może pogarszać jakości wód i powinna pozwalać na utrzymanie jej powyżej albo co najmniej na poziomie wymaganym w przepisach wykonawczych do ustawy z dnia 18 lipca 2001 Prawo wodne (Dz. U. z 2012 r., poz. 145, ze zm.);
 - planowana inwestycja nie może pogarszać standardów jakości gleby określonych w rozporządzeniu Ministra Środowiska z dnia 9 września 2002 r. w sprawie standardów jakości gleby oraz standardów jakości ziemi (Dz. U. Nr 165, poz. 1359).

7. Ustalenia dotyczące granic i sposobów zagospodarowania terenów lub obiektów podlegających ochronie (w tym tereny górnicze, zagrożone powodzią, osuwiska):

- 1) Teren wnioskowanego zainwestowania nie znajduje się na terenie górniczym w rozumieniu ustawy z dnia 9 czerwca 2011 r. Prawo geologiczne i górnicze (Dz. U. z 2014r., poz. 613 ze zm.) i tym samym obszar ten nie jest narażony na

szkodliwe wpływy robót górniczych zakładu górniczego, w tym na osuwanie się mas ziemnych.

- 2) Wspomniany teren nie jest położony między linią brzegu, a wałem przeciwpowodziowym lub naturalnym wysokim brzegiem, w który wbudowano trasę wału przeciwpowodziowego, nie jest także wyspą i przymuliskiem, ani obszarem morskiego pasa nadbrzeżnego. Nie jest również strefą przepływów wezbrań powodziowych, określoną w planie zagospodarowania przestrzennego z uwagi na jego brak. Teren planowanej inwestycji nie leży na obszarze szczególnego zagrożenia powodzią, w rozumieniu art. 9 ust.1 pkt 6 c) lit. a ustawy Prawo wodne.

8. Ustalenia wynikające z innych przepisów odrębnych:

- żaden z powszechnie obowiązujących aktów normatywnych, który mógłby mieć zastosowanie w niniejszej sprawie, nie zawiera ograniczeń odnośnie warunków i zasad zagospodarowania terenu oraz jego zabudowy.

9. Uzyskane uzgodnienia i opinie:

- Burmistrz Gniewkowo jako zarządca drogi gminnej przyległej do nieruchomości objętej niniejszą decyzją, stwierdził w wyniku przeprowadzonej analizy, że realizacja zamierzonej inwestycji na tej nieruchomości nie wpłynie negatywnie na bezpieczeństwo ruchu drogowego, w tym również pieszego.
W przedmiotowej sprawie nie zachodzi konieczność uzgodnienia projektu decyzji z pozostałymi organami wymienionymi w art. 53 ust. 4 ustawy o planowaniu i zagospodarowaniu przestrzennym oraz nie zachodzi konieczność uzyskania uzgodnień wynikających z przepisów odrębnych.

10. Linie rozgraniczające teren inwestycji - wyznaczono na mapie w skali 1:1000 - załącznik nr 1 -stanowiącej część graficzną decyzji.

Decyzja niniejsza nie rodzi praw do terenu oraz nie narusza prawa własności i uprawnień osób trzecich.

UZASADNIENIE

W dniu 31.12.2014r. (zmiana wniosku 26.01.2015r.) I.T.I. Poland Sp. z o.o., Wielowieś 28, 88-140 Gniewkowo, wystąpiła do Burmistrza Gniewkowa z wnioskiem o ustalenie warunków zabudowy dla zmiany zagospodarowania terenu polegającej na budowie budynku technicznego na terenie działki nr 885/13 oraz budowie zbiornika retencyjnego na terenie działki nr 885/7 w miejscowości Gniewkowo.

Ocena przedstawionego zamierzenia budowlanego przeprowadzona przez tut. organ wykazała, że planowana zmiana zagospodarowania terenu należy do tzw. innych inwestycji w rozumieniu art. 4 ust. 2 pkt 2 ustawy o planowaniu i zagospodarowaniu przestrzennym i stosownie do przepisu art. 59 ust. 1 tejże ustawy – wymaga ustalenia, w drodze decyzji, warunków zabudowy. Wniosek inwestora został sformułowany prawidłowo i zawierał wszystkie niezbędne elementy, które określono w art. 52 ust. 2 wspomnianej ustawy.

Wykorzystując dane uzyskane drogą elektroniczną z zasobu Wydziału Geodezji, Kartografii, Katastru i Gospodarki Nieruchomościami w Inowrocławiu rozpoznano stosunki własnościowe dotyczące otoczenia terenu planowanej inwestycji w sposób umożliwiający ustalenie stron postępowania administracyjnego (wydruki w aktach

sprawy).

Stosownie do wymogów procedury administracyjnej (art. 10 k.p.a.) pismem z dnia 30 stycznia 2015 r. wszystkie strony zostały zawiadomione o wszczęciu postępowania administracyjnego w sprawie ustalenia warunków zabudowy oraz o przysługujących im uprawnieniach, z których mogły korzystać bez ograniczeń.

Sporządzenie projektu decyzji powierzono osobie wpisanej na listę izby samorządu zawodowego architektów.

Analizując wnioski oraz ustalenia studium uwarunkowań i kierunków zagospodarowania przestrzennego gminy Gniewkowo uchwalonego uchwałą Nr XIX/124/2012 Rady Miejskiej w Gniewkowie, Burmistrz Gniewkowo stwierdził, że nie zachodzi okoliczność wynikająca z art. 62 ust. 2 ustawy o planowaniu i zagospodarowaniu przestrzennym, a dotycząca obowiązku sporządzenia miejscowego planu zagospodarowania przestrzennego dla obszaru objętego wnioskiem, oraz nie zachodzi konieczność uzyskania opinii oraz uzgodnień wynikających z art. 53 ust. 4 pkt 1-8, 10-11 cytowanej wyżej ustawy.

W ramach analizy, o której mowa w art. 53 ust. 3 pkt 1 i 2 wspomnianej ustawy, tut. organ sprawdził wszystkie uwarunkowania dotyczące terenu objętego planowaną inwestycją. Przeprowadzono specyfikację powszechnie obowiązujących przepisów odrębnych w celu ustalenia na ich podstawie warunków i zasad zagospodarowania terenu oraz jego zabudowy. Ustalono również, że obecnie teren ten nie jest objęty planem miejscowym oraz nie leży na obszarze, w odniesieniu do którego istnieje obowiązek jego sporządzenia na podstawie przepisów odrębnych. Na podstawie egzemplarza archiwalnego miejscowego planu ogólnego ustalono także, że teren planowanej inwestycji nie leży na terenach przeznaczonych w tym planie dla realizacji inwestycji celu publicznego, o którym mowa w art. 39 ust. 3 pkt 3 i art. 48 ustawy o planowaniu i zagospodarowaniu przestrzennym. Nie są więc wymagane uzgodnienia z wojewodą, marszałkiem województwa oraz starostą.

Oceniając spełnienie łącznych warunków, które umożliwiają wydanie decyzji o warunkach zabudowy i wykazane zostały z art. 61 ust. 1 pkt 1-5 ustawy o planowaniu i zagospodarowaniu przestrzennym, tut. organ stwierdził co następuje:

- na terenie objętym analizą dostępnym z tej samej drogi publicznej, co działka objęta wnioskiem znajduje się działka zabudowana w sposób pozwalający na określenie wymagań dotyczących nowej zabudowy w zakresie kontynuacji funkcji, parametrów, cech i wskaźników kształtowania zabudowy oraz zagospodarowania terenu, w tym gabarytów i formy architektonicznej obiektów budowlanych, linii zabudowy oraz intensywności wykorzystania terenu,
- teren inwestycji posiada dostęp do drogi publicznej,
- uzbrojenie terenu jest wystarczające dla zamierzenia budowlanego,
- teren wnioskowany nie wymaga uzyskania zgody na zmianę przeznaczenia gruntów rolnych i leśnych na cele nierolnicze i nieleśne,
- żaden z przepisów odrębnych nie sprzeciwia się realizacji inwestycji objętej niniejszą decyzją.

Uzyskano opinię wewnętrzną inspektora ds. dróg w tut. urzędzie w zakresie obsługi komunikacyjnej wnioskowanego terenu.

W myśl art. 10 § 1 ustawy z dnia 14 czerwca 1960 r. Kodeks postępowania administracyjnego, Burmistrz mając na uwadze zapewnienie stronom czynnego udziału w każdym stadium postępowania, a przed wydaniem decyzji umożliwienia wypowiedzenia się, co do zebranych dowodów i materiałów, pismem z dnia 2 marca 2015 r. zawiadomił strony niniejszego postępowania o prawie do wypowiedzenia się w przedmiotowej sprawie w terminie 7 dni, licząc od dnia otrzymania zawiadomienia.

Po zebraniu i analizie wszystkich materiałów i dowodów w niniejszej sprawie Burmistrz Gniewkowa orzekł jak w sentencji.

Z up. BURMISTRZA
mgr Ewa Kowalska
Z GŁOSU BURMISTRZA

Pouczenie

Niniejsza decyzja nie rodzi praw do terenu oraz nie narusza prawa własności i uprawnień osób trzecich. Wnioskodawcy, który nie uzyskał prawa do terenu, nie przysługuje roszczenie o zwrot nakładów poniesionych w związku z otrzymaną decyzją o warunkach zabudowy.

Niniejsza decyzja wygaśnie, jeżeli:

- inny wnioskodawca uzyska pozwolenie na budowę,
- zostanie uchwalony miejscowy plan zagospodarowania przestrzennego lub jego zmiana, zawierające ustalenia inne niż ustalenia decyzji, z wyjątkiem przypadku, gdy zostanie wydana ostateczna decyzja o pozwoleniu na budowę.

Od niniejszej decyzji służy stronom odwołanie do Samorządowego Kolegium Odwoławczego w Bydgoszczy za moim pośrednictwem w terminie czternastu dni od daty jej doręczenia.

Załączniki:

Nr 1 Część graficzna - mapa w skali 1:1000

Nr 2 Wyniki analizy warunków i zasad zagospodarowania terenu oraz jego zabudowy wynikających z przepisów odrębnych oraz stanu faktycznego i prawnego terenu, na którym przewiduje się realizację inwestycji:

- a. Część tekstowa
- b. Część graficzna.


Otrzymują:

1. ITI Poland sp. z o.o., Wielowieś 28, 88-140 Gniewkowo
2. Buildings Polish sp. z o.o., Wielowieś 28, 88-140 Gniewkowo
3. PW „Interflansch” sp. z o.o., ul. Przemysłowa 2, 88-140 Gniewkowo
- 4.
- 5.
- 6.

7. UM a/a MK

Pobrano opłatę skarbową w wysokości 107,00 zł
na podstawie cz. I pkt 8 załącznika do ustawy o opłacie skarbowej
z dnia 16 listopada 2006 r. (Dz. U. z 2014 r., poz. 1628 z późn. zm.)

ZAŁĄCZNIK NR 1 – część graficzna decyzji
do decyzji nr 24/15 Burmistrza Gniewkowa
o ustaleniu warunków zabudowy
z dnia 12.03.2015 r. znak: RGp.6730.104.2014

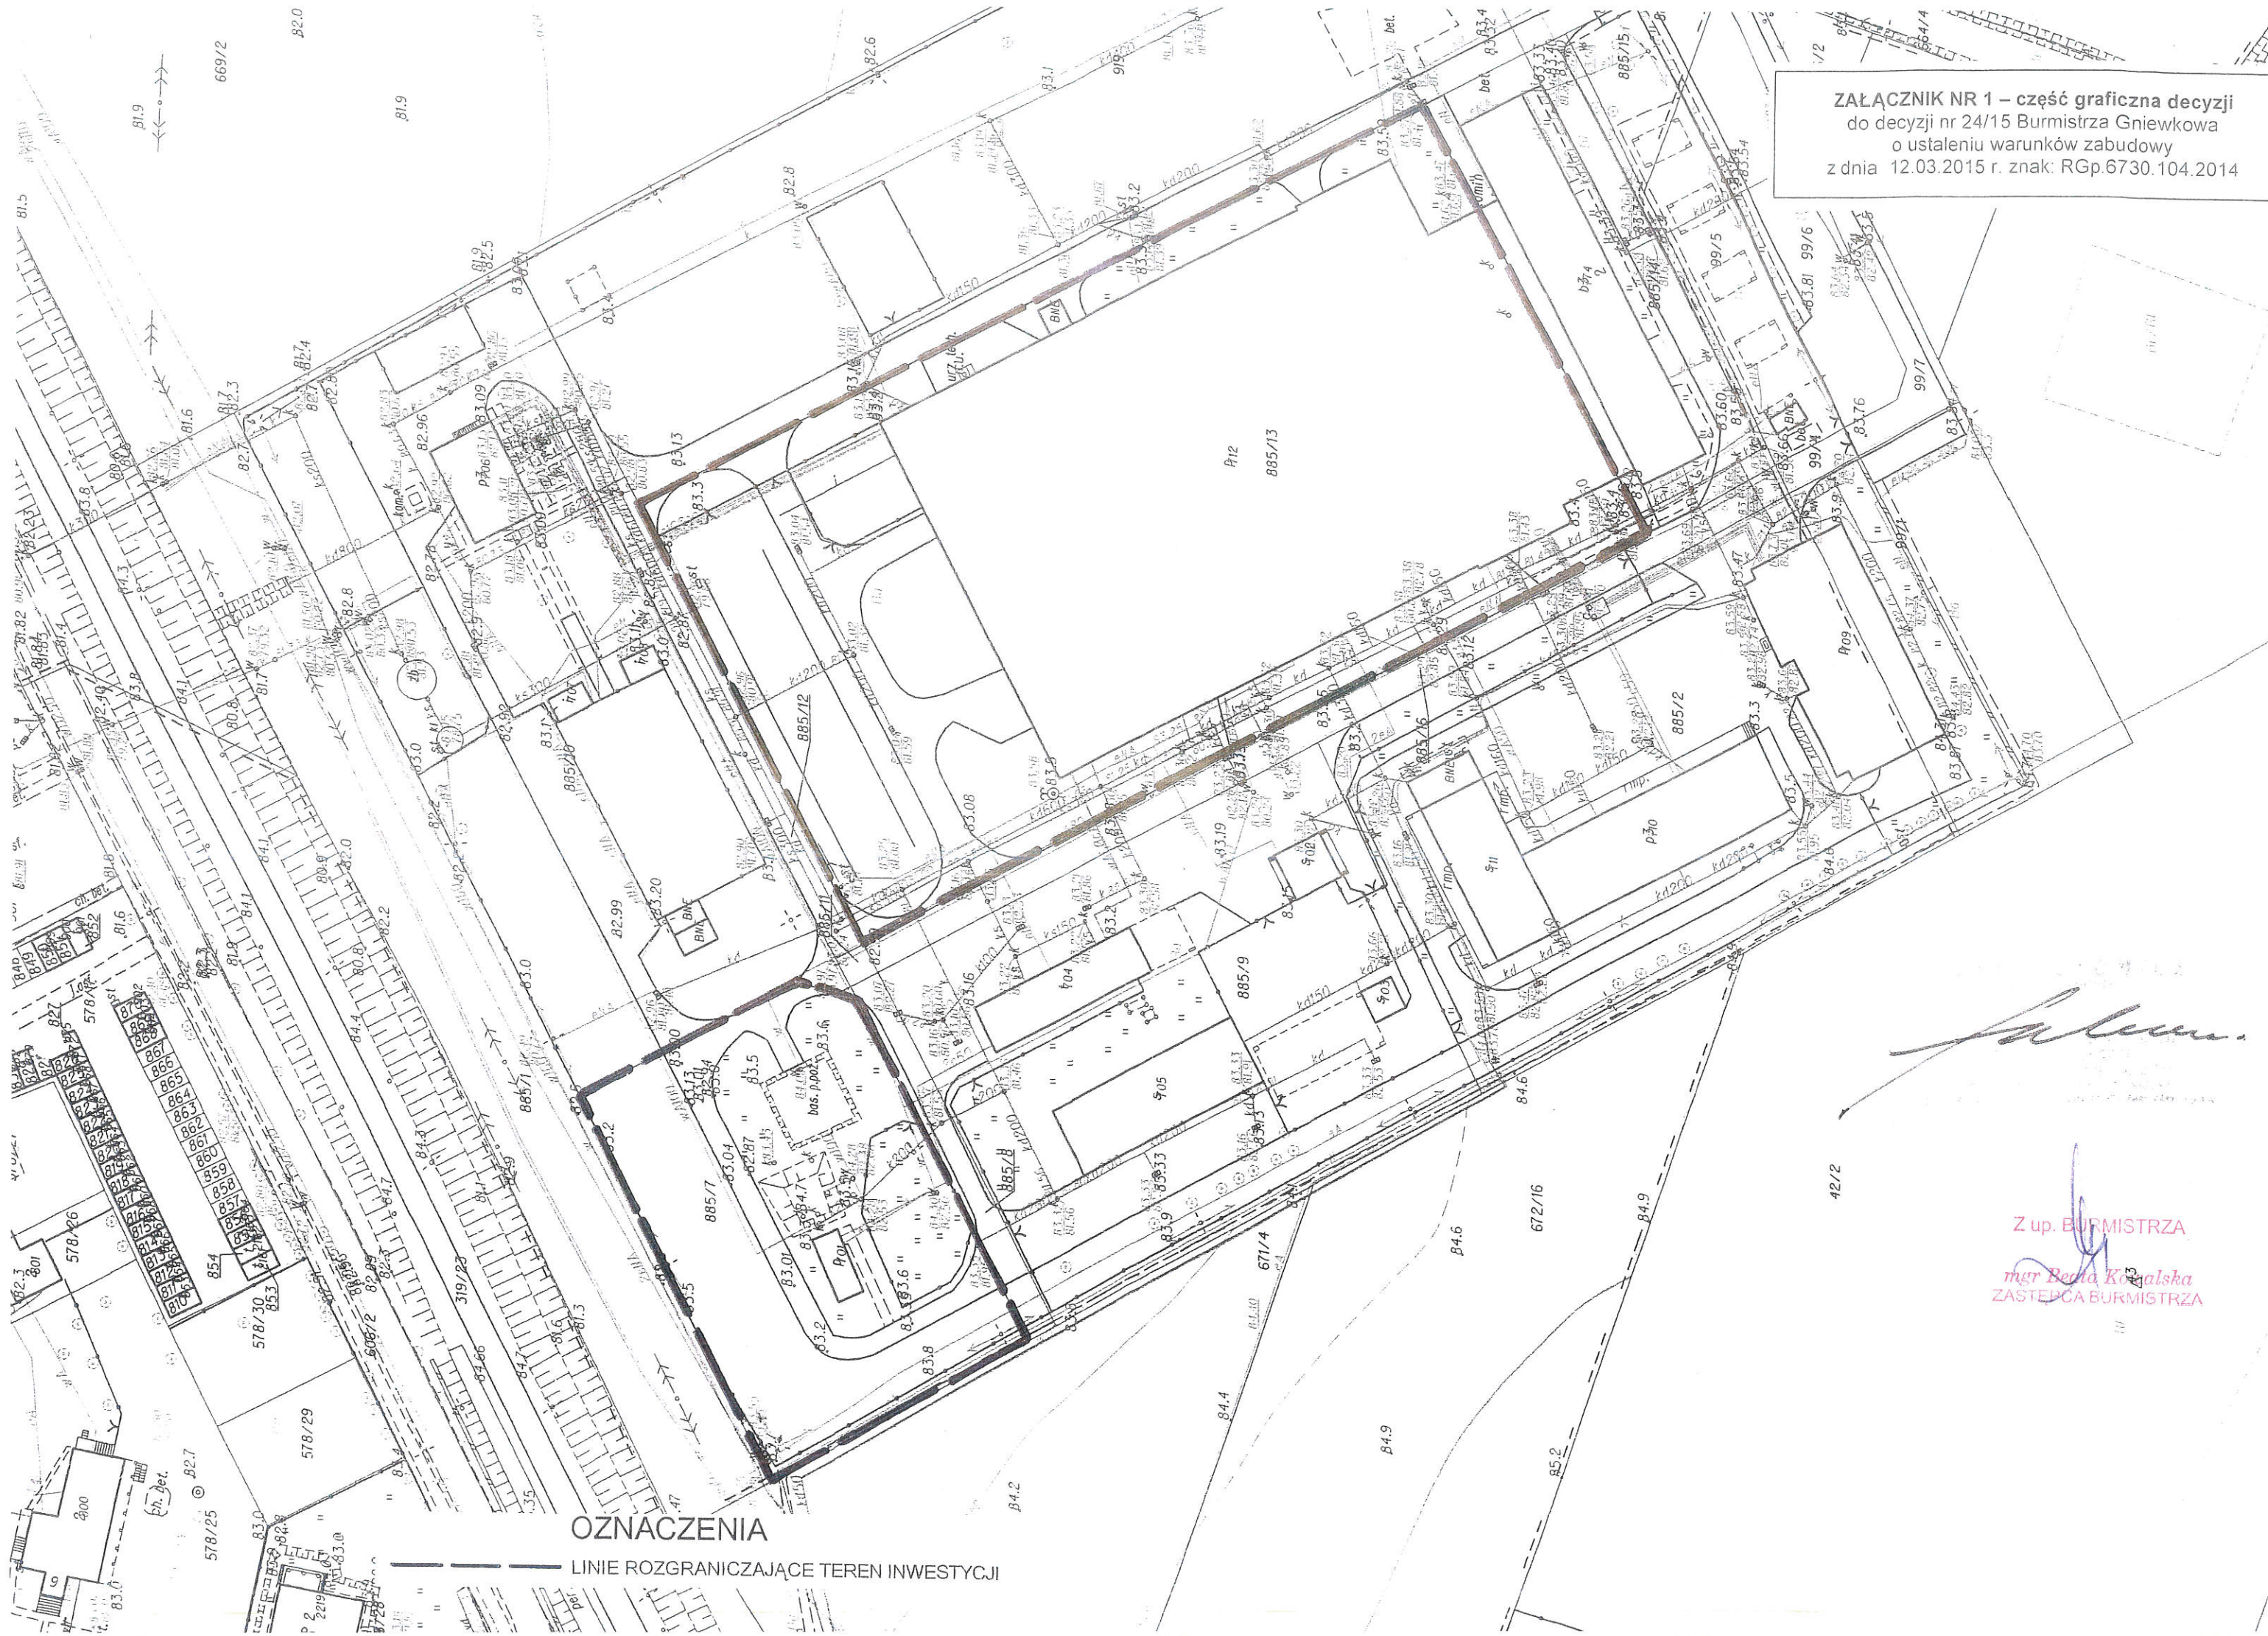

Z up. BURMISTRZA
mgr Beata Kozalska
ZASTĘPCA BURMISTRZA

ZAŁĄCZNIK NR 2a

Do decyzji nr 24/15 o warunkach zabudowy
Burmistrza Gniewkowa, z dnia 12.03.2015 r. znak: RGp.6730.104.2014

Wyniki analizy warunków i zasad zagospodarowania terenu oraz jego zabudowy, wynikających z przepisów odrębnych oraz stanu faktycznego i prawnego terenu, na którym przewiduje się realizację inwestycji

W dniu 18.02.2015r. przeprowadzono analizę warunków i zasad zagospodarowania terenu oraz jego zabudowy, wynikających z przepisów odrębnych oraz stanu faktycznego i prawnego terenu, na którym przewiduje się realizację inwestycji w zakresie o którym mowa w art. 53, ust.3 ustawy z dnia 27 marca 2003 r. o planowaniu i zagospodarowaniu przestrzennym, działek nr 885/13 i 885/7 w miejscowości Gniewkowo oraz pod kątem wymaganych uzgodnień wynikających z art. 53, ust. 4 i pod kątem spełnienia warunków wynikających z art. 61, ust.1 cytowanej wyżej ustawy.

Podstawą dokonanej analizy są:

- ewidencja gruntów i budynków prowadzona przez Starostę Inowrocławskiego,
 - studium uwarunkowań i kierunków zagospodarowania przestrzennego gminy Gniewkowo uchwalonego uchwałą Nr XIX/124/2012 Rady Miejskiej w Gniewkowie,
 - mapa sytuacyjno-wysokościowa w skali 1:1000.
1. Analiza warunków i zasad zagospodarowania terenu oraz jego zabudowy, wynikających z przepisów odrębnych oraz stanu faktycznego i prawnego terenu, na którym przewiduje się realizację inwestycji oraz analiza funkcji oraz cech zabudowy i zagospodarowania terenu:
- a. Na podstawie ewidencji gruntów i budynków działki nr 885/13 i 885/7 w miejscowości Gniewkowo są własnością „BUILDINGS POLISH” Sp. z o.o. z siedzibą: Wielowieś 28, 88-140 Gniewkowo,
 - b. Działka nr 885/13 oznaczona jest w ewidencji gruntów i budynków jako użytek Ba – 1,4281ha, działka nr 885/7 jako Ba – 0,4040ha,
 - c. Teren posiada dostęp do drogi publicznej,
 - d. Teren posiada dostęp do sieci elektroenergetycznej, wodociągowej i kanalizacyjnej – istniejące instalacje,
 - e. Na terenie działek nr 885/13 i 885/7 istnieje zabudowa produkcyjna. W sąsiedztwie terenu objętego niniejszym wnioskiem, na obszarze analizowanym istnieje zabudowa mieszkaniowa jednorodzinna, wielorodzinna, zabudowa usługowa, produkcyjna, magazynowa, gospodarcza i zagrodowa,
 - f. Wielkość powierzchni zabudowy w stosunku do powierzchni działki albo terenu:
 - Maksymalna, minimalna oraz średnia wielkość powierzchni zabudowy w stosunku do powierzchni działki na terenie analizowanym, pozwala na wyznaczenie wielkości powierzchni zabudowy projektowanego budynku technicznego jako nie przekraczającą 3% powierzchni działki nr 885/13,
 - g. Szerokość elewacji frontowej:
 - Maksymalna szerokość elewacji frontowej zabudowy na terenie analizowanym, pozwala na wyznaczenie szerokości elewacji

frontowej dla projektowanego budynku technicznego w przedziale od 3m do 10m,

h. Wysokość budynku:

- Na terenie analizowanym minimalna oraz maksymalna wysokość istniejącej zabudowy kubaturowej pozwala na wyznaczenie wysokości projektowanego budynku technicznego w przedziale od 4m do 10m,

i. Kąt nachylenia dachu:

- Określony przez wnioskodawcę kąt nachylenia dachu zawiera się w przedziale pochylenia dachów istniejącej zabudowy zlokalizowanej na terenie analizowanym, zgodnie z powyższym określa się kąt pochylenia dachu wnioskowanej inwestycji od 1,5° do 45°.


2. Dla przedmiotowej inwestycji nie zachodzi obowiązek wynikający z art. 62, ust. 2 ustawy z dnia 27 marca 2003 r. o planowaniu i zagospodarowaniu przestrzennym, dotyczący terenów dla których istnieje obowiązek sporządzenia miejscowego planu zagospodarowania przestrzennego.

Z up. BURMISTRZA

mgr Beata Kowalska
ZASTĘPCA BURMISTRZA

Województwo: kujawsko-pomorskie
Powiat: inowrocławski
Jednostka ewidencyjna: Gnieńkowo - M. 040703_4
Odręb: Gnieńkowo 0169
Działka: 885/13

MAPA ZASADNICZA
SKALA 1:1000

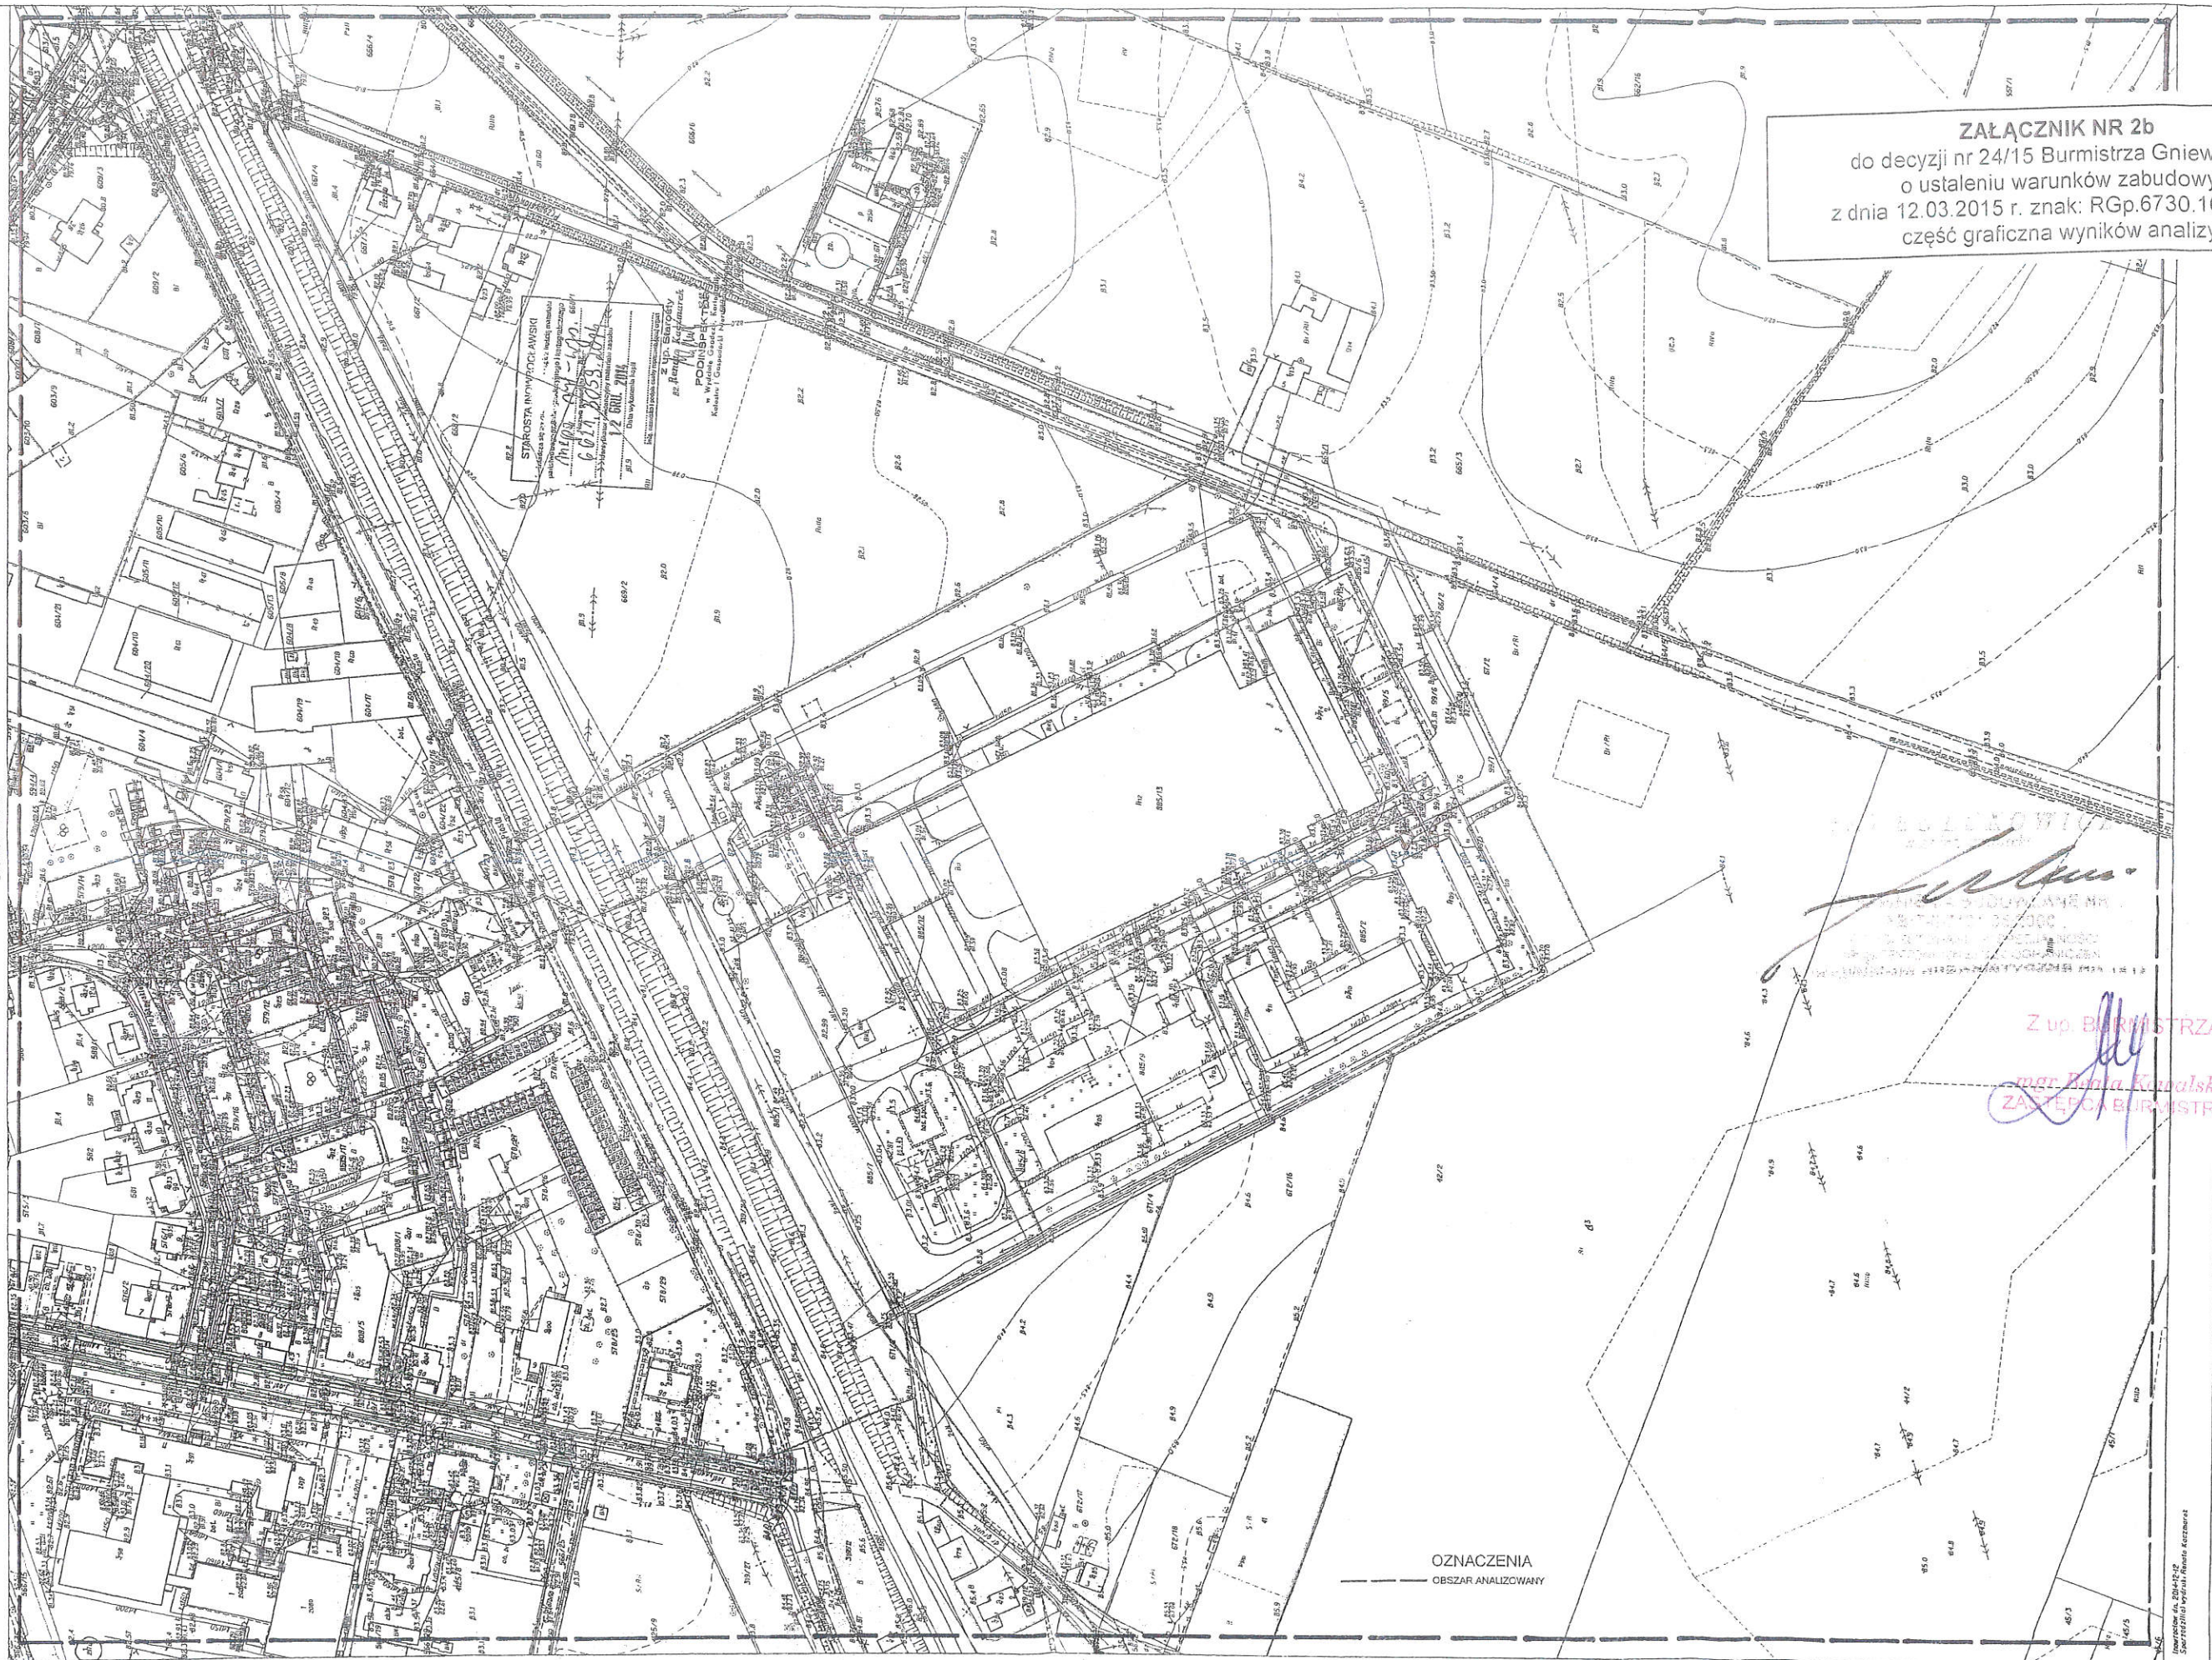

ZAŁĄCZNIK NR 2b
do decyzji nr 24/15 Burmistrza Gnieńkowa
o ustaleniu warunków zabudowy
z dnia 12.03.2015 r. znak: RGP.6730.104.2014
część graficzna wyników analizy

Z up. BURMISTRZA
mgr Renata Kowalska
ZASTĘPCA BURMISTRZA

OZNACZENIA
OBSZAR ANALIZOWANY