

PRACOWNIA PROJEKTOWA „ARCHIPAK”

Edyta Lewandowska
ul. Mogileńska 43/8 88-170 Pakość
Tel.kom. 607-481-550
e-mail: biuroarchipak@gmail.com

STADIUM:

Projekt budowlany

TEMAT:

**Projekt zagospodarowania terenu
- budowa placu zabaw**

OBIEKT:

Teren rekreacyjny
Gniewkowo ul. Dreckiego
dz. nr 478/46; 478/47; 478/49; 478/50

INWESTOR:

Gmina Gniewkowo
ul. 17 Stycznia 11
88-140 Gniewkowo

BRANŻA:

Budowlana

STAROSTWO POWIATOWE
w Inowrocławiu
Wydział Architektury
Budownictwa i Realizacji Inwestycji
załącznik do zgłoszenia pisma z dnia 19.05.2021
znak AB.6743
1

DATA:

28.03.2021r.

EGZ.

Zespół projektantów			
Branża	Tytuł, imię i nazwisko	Specjalność i nr upr. Budowlanych	Podpis
Opracował	tech. bud. Alicja Jańczak	GP-KZ-7342/388/94	tech. Alicja Jańczak uprawnienia w specjalności architektonicznej GP-KZ-7342/388/94 KUP/BO/3625/02
Opracował	mgr inż. Edyta Lewandowska		

GMINA GNIEWKOWO

ul. 17 stycznia 11
88-140 Gniewkowo
tel: (52) 354-30-08, fax-37
NIP 556-25-63-314

Stwierdzam
zgodność z oryginałem

28.09.2021

CA. 1-13

BURMISTRZ

mgr Adam Straszynski

Zawartość opracowania

1. Część opisowa
Opis techniczny
2. Część rysunkowa
 1. Projekt zagospodarowania terenu B-01
 2. Rozmieszczenie elementów placu zabaw B-02
 3. Nawierzchnia bezpieczna B-03

PROJEKT ZAGOSPODAROWANIA TERENU

1. Podstawa opracowania

- ❖ Zlecenie inwestora
- ❖ Mapa sytuacyjno - wysokościowa w skali 1:500 wydana przez Powiatowy Ośrodek Dokumentacji Geodezyjnej i Kartograficznej w Inowrocławiu
- ❖ Uzgodnienia ze Zleceniodawcą w trakcie opracowywania projektu budowlanego
- ❖ Obowiązujące normy, normatywy i przepisy techniczne:
- ❖ Rozporządzenie Ministra Infrastruktury z dnia 3 lipca 2003 r. w sprawie szczegółowego zakresu i formy projektu budowlanego (Dz. U. Nr 120, poz. 1133).
- ❖ Rozporządzenie Ministra Infrastruktury z dnia 7 kwietnia 2004 roku w sprawie warunków technicznych, jakim powinny odpowiadać budynki i ich usytuowanie / j Dz.U. nr 109 poz. 1156 z późn.zm / .
- ❖ Art. 20 ust. 4 z dnia 7 lipca 1994 r. Prawo budowlane (tekst jednolity: Dz.U. Nr 156 poz.1118 z 1 września 2006 roku).

2. Przedmiot inwestycji

Przedmiotem inwestycji jest projekt budowy placu zabaw zgodnie z obowiązującymi przepisami techniczno-budowlanymi.

3. Istniejący stan zagospodarowania terenu

Obszar objęty opracowaniem stanowi teren zagospodarowany, położony w Gniewkowie przy ul. Dreckiego działki nr 478/46; 478/47; 478/49; 478/50 i stanowią teren rekreacyjny na osiedlu budynków mieszkalnych wielorodzinnych, na którym zlokalizowany jest istniejący plac zabaw.

4. Projektowane zagospodarowanie terenu

Projektowane zagospodarowanie terenu polega na budowie nowego placu zabaw:

- Demontaż istniejących urządzeń placu zabaw
- Roboty pomiarowe, przygotowawcze i zabezpieczające;
- Zdjęcie warstwy ziemi urodzajnej (humus) ze złożeniem na działce lub poza nią;
- Roboty ziemne, wykopy, wymiana gruntów;
- Roboty ziemne, przemieszczanie mas ziemnych;

- Wykonanie fundamentów pod urządzenia zabawowe;
- Wykonanie nawierzchni bezpiecznej wraz z podbudową,
- Dostarczenie i montaż urządzeń zabawowych;
- Uporządkowanie terenu po wykonaniu prac.

Urządzenia należy zamontować zgodnie z instrukcją producenta urządzeń. Urządzenie musi posiadać certyfikaty z akredytacją PCA i certyfikat do oznaczenia wyrobu znakiem bezpieczeństwa B. Produkcja, fundamentowanie i instalacja urządzeń zgodna z normami: PN-EN-1176 – 9:2009, PN-EN-1176 – 7:2009, PN-EN-957 – 1:2006, PN-EN-957 – 4:2006, PN-EN-957 – 9:2005, PN-EN-16630:2015

5. Projektowane elementy placu zabaw:

1. Zestaw zabawowy 1szt.

- konstrukcja nośna ze stali malowanej proszkowo o profilu 60 mm x 60 mm, elementy stalowe zabezpieczone są antykorozyjnie atestowanymi farbami proszkowymi, poliestrowymi odpornymi na działania UV i o dużej odporności na ścieranie
- 2 x ślizg wykonany ze stali nierdzewnej z elementami ocynkowanymi i malowanymi proszkowo,
- 3 x wieża + pomosty łączące
- zabezpieczenia, osłony, daszki z płyty HDPE o grubości 12 mm,
- 1 x zabezpieczenie w formie liczydła i gry kółko mi krzyżyk,
- 1 x rura strażacka o śr. 27 mm wykonany ze stali malowanej proszkowo,
- 1 x drabinka wejściowa wykonana z rury o śr. 33,70,
- 1 x wejście na wieżę koci grzbiet,
- montaż rur nośnych zabetonowywanych na głębokość 40-60 cm.

Wymiary:

długość: 7,57 m

szerokość: 3,900 m

wysokość: 2,67 m

Maksymalna wysokość upadku: 1,00 m

Strefa bezpieczeństwa:

11,57 m x 6,90m



(Widok przykładowy)

2. Zestaw zabawowy junior 1szt.

- konstrukcja nośna ze stali malowanej proszkowo o profilu 60 mm x 60 mm, elementy stalowe zabezpieczone są antykorozyjnie atestowanymi farbami proszkowymi, poliestrowymi odpornymi na działania UV i o dużej odporności na ścieranie
- 1 x ślizg wykonany ze stali nierdzewnej z elementami ocynkowanymi i malowanymi proszkowo,
- 1 x pomost prosty o wysokość 1 m,
- 1 x ślizg wykonany ze stali nierdzewnej z elementami ocynkowanymi i malowanymi proszkowo, wysokość podestu 0,75 m,
- zabezpieczenia, osłony, daszki z płyty HDPE o grubości 12 mm,
- 1 x zabezpieczenie w formie liczydła i gry kółko mi krzyżyk,
- 1 x rura strażacka o śr. 27 mm wykonany ze stali malowanej proszkowo,
- 1 x drabinka wejściowa wykonana z rury o śr. 33,70,
- 1 x wejście na wieżę koci grzbiet,
- montaż rur nośnych zabetonowywanych na głębokość 40-60 cm.

Wymiary:

długość: 4,20 m


szerokość: 2,82 m

wysokość: 2,50 m

Maksymalna wysokość upadku: 0,75m

Strefa bezpieczeństwa:

7,70 m x 5,82 m

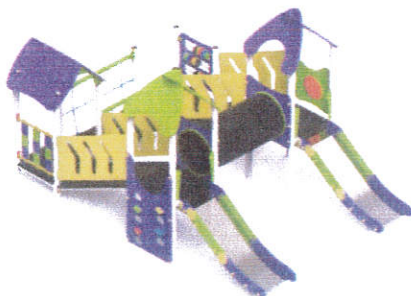

(Widok przykładowy)

3. Huśtawka podwójna + bocianie gniazdo 1szt.

Strefa bezpieczeństwa: 5,70m x 7,60 m

Maksymalna wysokość upadku: 1,30 m

Wymiary:


długość: 5,70 m

szerokość: 1,60 m

wysokość: 2,10 m

Dane materiałowo-konstrukcyjne:

- konstrukcja wykonana z profilu stalowego malowanego proszkowo,
- łańcuchy ogniowo ocynkowane,
- 2 x siedzisko gumowe z rdzeniem stalowym
- siedzisko bocianie gniazdo o śr. 1,00m, wykonane z lin polipropylenowych
- huśtawka zamontowana jest poprzez zacementowanie na głębokość 40-50 cm.

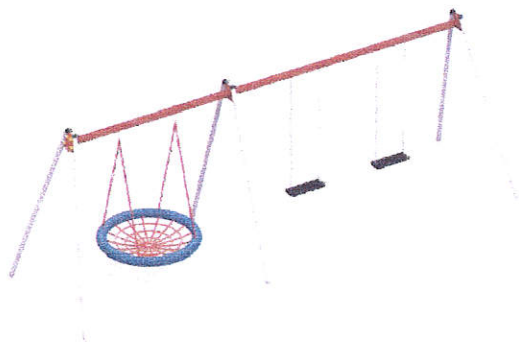

. (Widok przykładowy)

4. Huśtawka rodzinna 1szt.

Strefa bezpieczeństwa: 2,65 m x 7,60 m

Maksymalna wysokość upadku: 1,30 m

Wymiary:

długość: 2,65 m

szerokość: 1,65 m

wysokość: 2,10 m

Dane materiałowo-konstrukcyjne:

- konstrukcja wykonana z profilu stalowego malowanego proszkowo,
- łańcuchy ogniowo ocynkowane,
- 2 x siedzisko gumowe z rdzeniem stalowym, w tym jedno kubelkowe
- huśtawka zamontowana jest poprzez zacementowanie na głębokość 40-50 cm.



. (Widok przykładowy)

5. Piaskownica edukacyjna 1 szt.

Strefa bezpieczeństwa: 4,40 m x 4,40 m

Maksymalna wysokość upadku: 0,30 m

Wymiary:


długość: 2,40 m

szerokość: 2,40 m

wysokość: 1,10 m

Dane materiałowo-konstrukcyjne:

Materiał: stal cynkowana, dwukrotnie malowana proszkowo. Płyta polietylenowa HDPE całkowicie odporna na działanie warunków atmosferycznych. Piaskownica zamontowana jest poprzez zacementowanie na głębokość 40-50 cm.

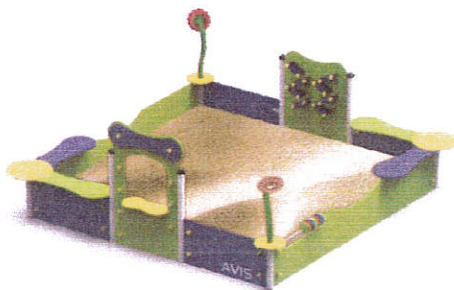

(Widok przykładowy)

6. Huśtawka ważka 1 szt.

Strefa bezpieczeństwa: 6,00 m x 3,70 m

Maksymalna wysokość upadku: 0,75 m

Wymiary:

Długość: 3,00 m

Szerokość: 0,70 m

Wysokość: 0,65 m

Dane materiałowo-konstrukcyjne:

- huśtawka dwuosobowa na pionie metalowym malowanym proszkowo,
- belka metalowa malowana proszkowo,
- siedziska wykonane z płyty HDPE lub sklejk wodoodpornej,
- ze względów bezpieczeństwa zamontowane na końcach belki gumowe odbojniki amortyzujące,


- trwale posadowiona w gruncie poprzez zacementowanie na głębokość 40-60



(Widok przykładowy)

7. Karuzela tarczowa 1 szt.

- Konstrukcja stalowa, cynkowana ogniowo i malowana
- talerz napędowy ze stali nierdzewnej lub tworzywa HDPE
- platforma z blachy aluminiowej, ryflowanej
- siedziska z płyt HDPE
- Wymiar ϕ 1,50m
- Strefa bezpieczna ϕ 5,50m
- Maksymalna wysokość upadku: 0,12m

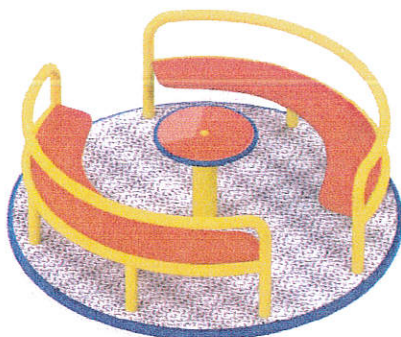


(Widok przykładowy)

8. Bujaki na sprężynie pojedynczy 3 szt.


Strefa bezpieczeństwa: średnica 2,50 m
Maksymalna wysokość upadku: 0,40 m
Wymiary:
Długość: 1,10 m
Szerokość: 0,30 m
Wysokość: 0,85 m



(Widok przykładowy)

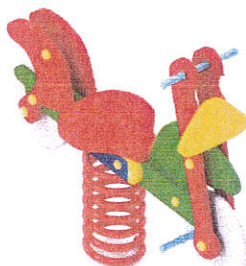

(Widok przykładowy)

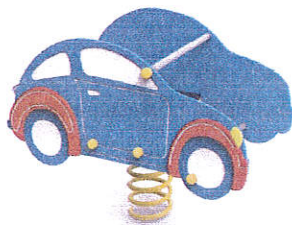

(Widok przykładowy)

Dane materiałowo-konstrukcyjne:

- korpus i siedzisko bujaka wykonane z płyty HDPE o gr. 12 mm,
- sprężyna stalowa z drutu śr. 20 mm malowana proszkowo,
- uchwyty metalowe osłonięte plastikiem,
- montaż na gotowym prefabrykacie betonowym.

9. Linarium - stożek duży 1 szt.

Strefa bezpieczeństwa: fi 7,00 m

Maksymalna wysokość upadku: 3,00 m


Wymiary: fi 4,00m

Wysokość: 3,00 m

Dane materiałowo-konstrukcyjne:

- elementy konstrukcyjne metalowe malowane proszkowo,
- liny polipropylenowe o śr. 16mm z rdzeniem stalowym


- trwale posadowiona w gruncie poprzez zacementowanie na głębokość 40-60.

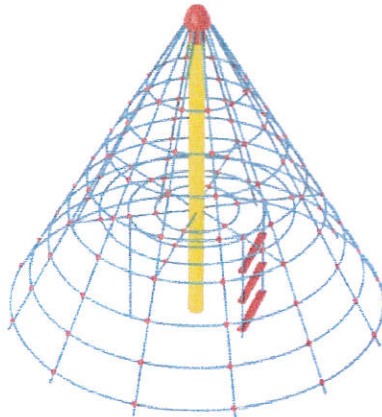

(Widok przykładowy)

10. Tablica kredowa 1 szt.

Dwuskrzydłowa tablica zewnętrzna do pisania kredą, konstrukcja na słupach drewnianych. Wymiary: 1,00 x 1,00m. Strefa bezpieczeństwa: 3,00 x 3,00 cm. Wysokość całkowita: 1,60 m

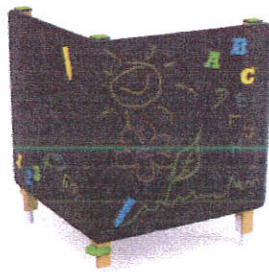

(Widok przykładowy)

11. Kosz na śmieci 2szt.

Wymiary:


Długość: 0,40 m

Szerokość: 0,40 m

Wysokość: 0,70 m

Dane materiałowo-konstrukcyjne:

- kosz metalowy malowany proszkowo,
- montaż poprzez zabetonowywanie w grunt na głębokość 40-60 cm.

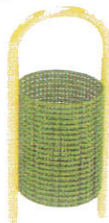

(Widok przykładowy)

12. Regulamin placu zabaw 1szt.



(Widok przykładowy)

13. Ławka na stałe 4szt.

Wymiary:

Długość: 1,70 m

Szerokość: 0,40 m

Wysokość: 0,80 m

Dane materiałowo-konstrukcyjne:

- listwy z desek drewna liściastego
- stalowe elementy malowane proszkowo,
- montowane na stałe poprzez zabetonowanie.



(Widok przykładowy)

14. Nawierzchnia – bezpieczna 20x25m


Nawierzchnia układana z elementów z granulatu SBR standardowo występująca w elementach o wymiarach 50x50x5cm. Nawierzchnia musi być wodoprzepuszczalna, składać się z jednolitej mieszaniny granulatu gumowego oraz kleju poliuretanowego. Płytki powinny być pokryte warstwą kolorowego granulatu SBR w kolorze zielonym i żółtym.

Krawężniki bezpieczne to krawężniki gumowe wykonane z materiału analogicznego jak


nawierzchnia bezpieczna – krawężniki mocowane i stabilizowane w ławie betonowej 75x25x4,5cm – kolor szary.



(Widok przykładowy)

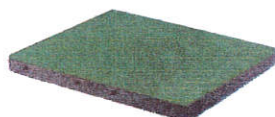


(Widok przykładowy)

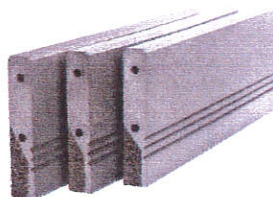

(Widok przykładowy)

15. Ogrodzenie placu zabaw HDPE h=1,20m długość 92mb + 2x furtka

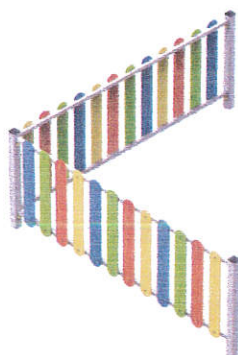

(Widok przykładowy)



(Widok przykładowy)

16. Dane o terenie

Teren objęty opracowaniem nie jest położony w strefie ochrony konserwatorskiej.

17. Dane dotyczące wpływu eksploatacji górniczej

Teren znajduje się poza obszarem eksploatacji szkód górniczych.

18. Dane dotyczące zagrożenia dla środowiska oraz higieny i zdrowia użytkowników projektowanych obiektów budowlanych

7.1.1 Projektowany obiekt nie stanowi inwestycji mogących pogorszyć stan środowiska zgodnie z Rozporządzeniem Rady Ministrów w sprawie określenia rodzajów inwestycji szczególnie szkodliwych dla środowiska i zdrowia ludzi albo mogących pogorszyć stan środowiska (...) Dz. U. Nr 179 poz.149, z dn. 24.09.2002r.).

7.1.2 Ochrona wód podziemnych.

Projektowana inwestycja nie stanowi zagrożenia dla środowiska gruntowo-wodnego.

7.1.3 Gospodarka wodno-ściekowa.

Wody opadowe odprowadzane są na teren działki.

Wymagane jest wykonanie planu BIOZ przez kierownika budowy.

Opracował:


.....
mgr inż. Edyta Lewandowska

tech. Alicja Jańczak
uprawnienia w specjalności
architektonicznej
GK-KZ-7342/388/94
KUP/BO/3625/02



.....
Alicja Jańczak
GP-KZ-7342/388/94

L

Stwierdzam
zgodność z oryginałem
28.08.2021

mgr Adam Straszewski

L

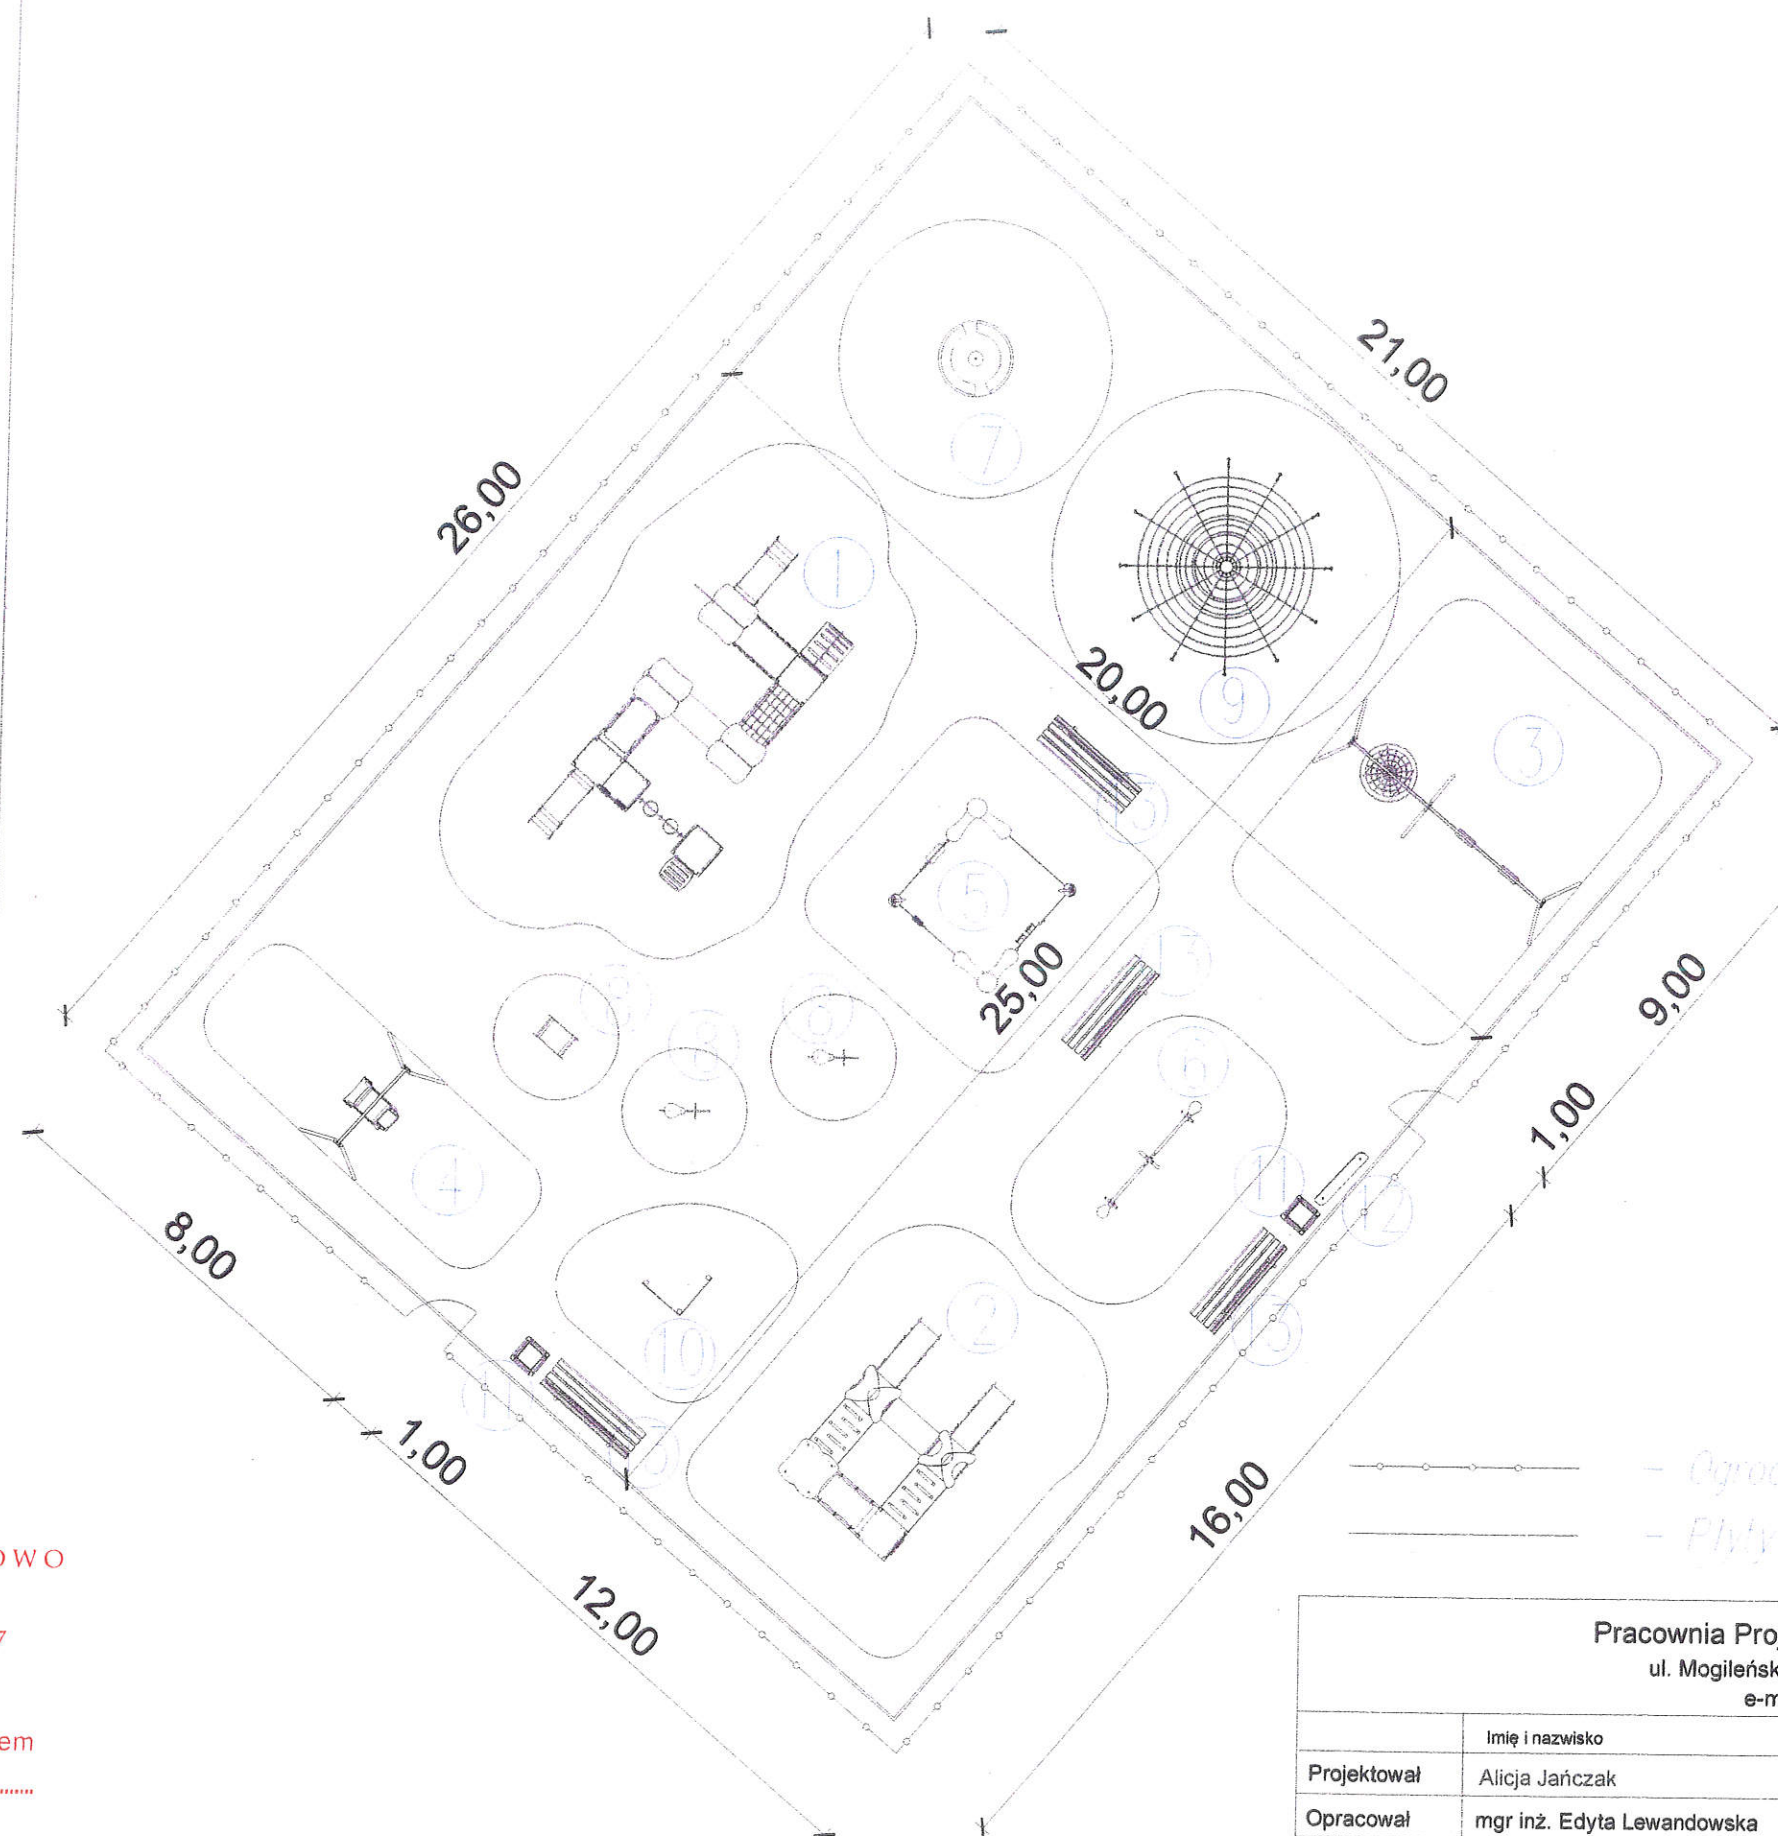


- Ogrodzenie płotek kolorowy HPPE wys. 1,20m + łuska
- Płyty gumowe SBR

GMINA GNIEWKOWO
ul. 17 stycznia 11
88-140 Gniewkowo
tel: (52) 354-30-08, fax-37
NIP 556-25-63-314

Stwierdzam
zgodność z oryginałem
28.09.2021


BURMISTRZ
mgr Adam Straszynski

Pracownia Projektowa "ARCHIPAK" Edyta Lewandowska
ul. Mogileńska 43/8 88-170 Pakość tel.kom.607-481-550
e-mail: biuroarchipak@gmail.com

	Imię i nazwisko	Nr uprawnień	Data	Podpis	Branża
Projektował	Alicja Jańczak	GP-KZ-7342/388/94	02.11.2020		
Opracował	mgr inż. Edyta Lewandowska				
Inwestor	Gmina Gniewkowo ul. 17 Stycznia 11, 88-140 Gniewkowo			Skala	1:500 A3
Obiekt	Teren rekreacyjny Gniewkowo ul. Dreckiego dz. nr 478/46; 478/47; 478/49; 478/50			Projekt	Tom
Temat	Budowa placu zabaw			Zeszyt	Nr. rys.
				1	1 02

Rozmieszczenie elementów placu zabaw

1

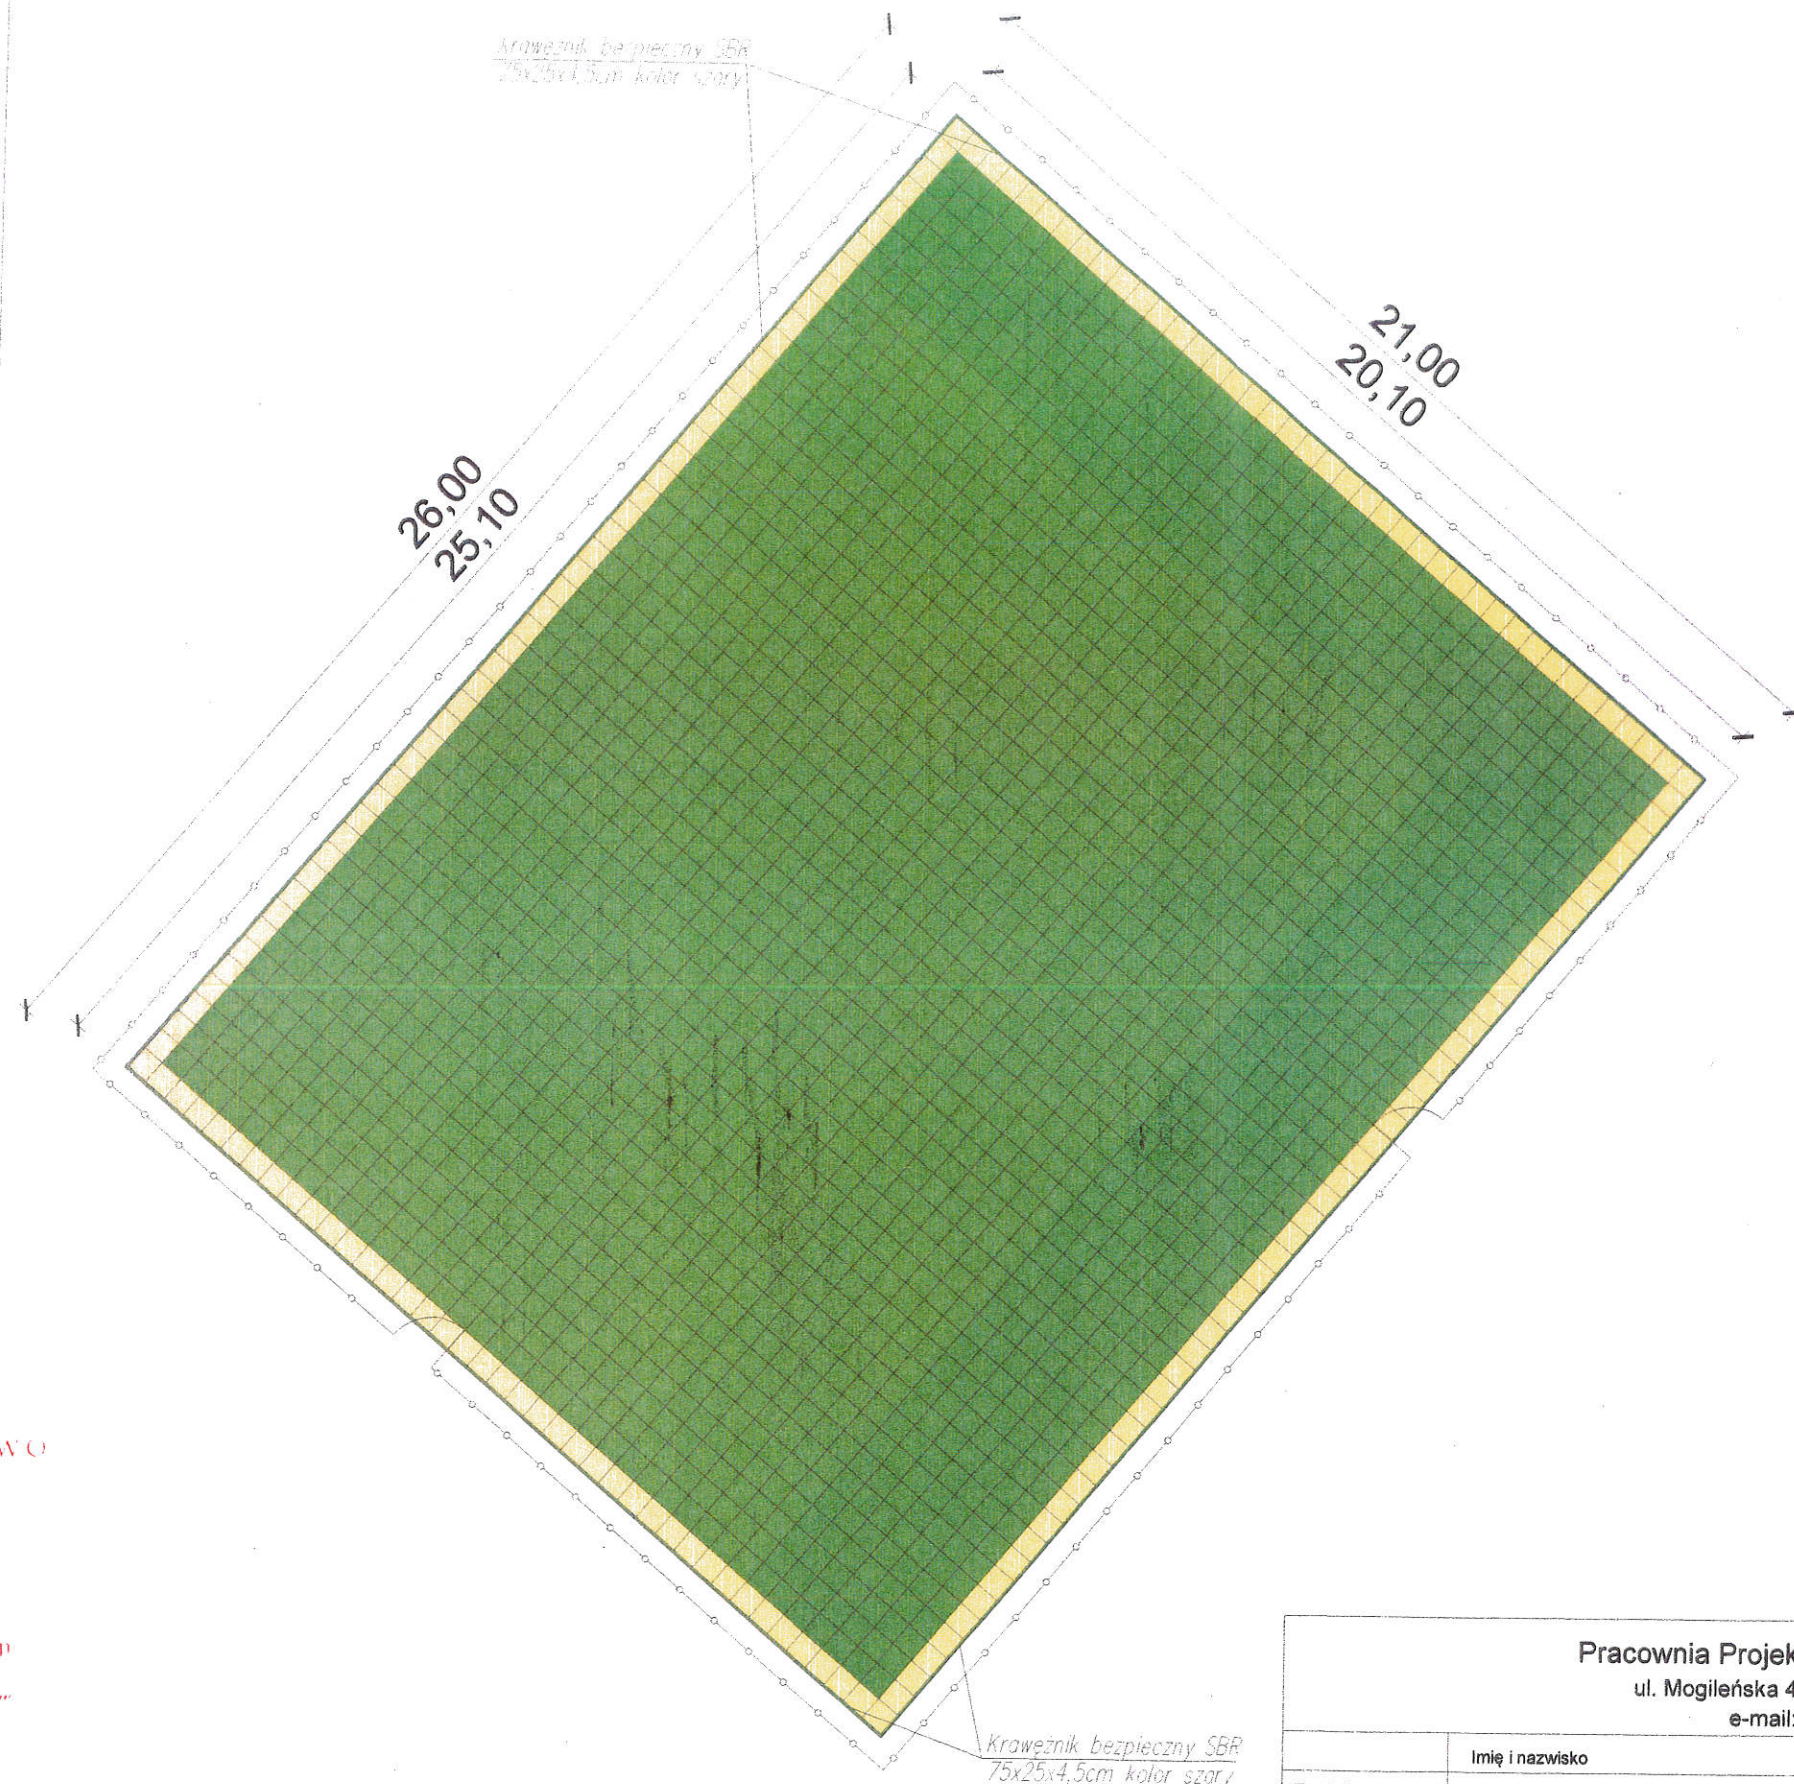

Płyty gumowe SBR 50x50cm gr.50mm
kolor szary i żółty
Podbudowa z betonu C8/10 gr. 10cm
Piasek zagęszczony gr. 20cm
Grunt rodzimy

GMINA GNIEWKOWO
ul. 17 stycznia 11
88-140 Gniewkowo
tel: (52) 354-30-08, fax: 37
NIP 556-25-63-314

Stwierdzam
zgodność z oryginałem

28.09.2021

BURMISTRZ

mgr Adam Straszewski

Pracownia Projektowa "ARCHIPAK" Edyta Lewandowska

ul. Mogileńska 43/8 88-170 Pakość tel.kom.607-481-550

e-mail: biuroarchipak@gmail.com

	Imię i nazwisko	Nr uprawnień	Data	Podpis	Branża				
Projektował	Alicja Jańczak	GP-KZ-7342/388/94	02.11.2020						
Opracował	mgr inż. Edyta Lewandowska								
Inwestor	Gmina Gniewkowo ul.17 Stycznia 11, 88-140 Gniewkowo				Skala	1:500 A3			
Obiekt	Teren rekreacyjny Gniewkowo ul.Dreckiego dz. nr 478/46;478/47; 478/49; 478/50				Projekt	Tom	Zeszyt	Nr. rys.	
Temat	Budowa placu zabaw								
Nawierzchnia bezpieczna							1	1	03

L

WOJEWODA BYDGOSKI

GP-KZ-7342/368/94

Bydgoszcz, 1994-12-30

DECYZJA

O STwierdzeniu Przygotowania Zamówienia
DO PEŁNIENIA SAMODZIELNYCH FUNKCJI TECHNICZNYCH W BUDOWNICTWIE

Na podstawie § 2 ust. 2 pkt 1 i ust. 3, § 5 ust. 2, § 7 i § 13
ust. 1 pkt 1 rozporządzenia Ministra Gospodarki Terenowej i Ochrony
Środowiska z dnia 20 lutego 1975r. w sprawie samodzielnych funkcji
technicznych w budownictwie (Dz. U. Nr 8, poz. 46 z późn. zm.)
stwierdzam, że:

Pani Alicja JANCZAK

technik budowlany o specj. budownictwo ogólne

urodzona dnia 24 kwietnia 1957 r. w Inowrocławu

posiada przygotowanie zawodowe uprawniające do wykonywania
samodzielnej funkcji projektanta oraz kierownika budowy i robót
w specjalności architektonicznej
w zakresie niskej podany

Pani Alicja JANCZAK jest upoważniona do:

1/ sporządzania projektów w budownictwie jednorodzinnym, zagrodowym
oraz innych budynków o kubaturze do 1000 m³;


2/ kierowania, nadzorowania i kontrolowania technicznego budowy
i robót wyłączenie przy budowie budynków i budowli o powiększenie
znanych rozmiarach konstrukcyjnych objętych w/w specjalnością
techniczno-budowlaną oraz w tym samym zakresie do kierowania
i kontrolowania wytworzenia konstrukcyjnych elementów budowlanych
oraz do kontrolowania stanu technicznego obiektów budowlanych.

Od niniejszej decyzji służy stronie prawo wniesienia odwołania do
Ministra Gospodarki Przestrzennej i Budownictwa za moim pośrednic-
twem w terminie 14 dni od dnia doręczenia decyzji.

Otrzymała:


1. P. Alicja JANCZAK
ul. Wojska Polskiego 45/58
88-100 INOWROCŁAW

2. a/a

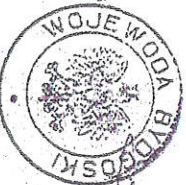

Z up. Wojewody

mgr inż. Grzegorz Białkowski
Dyrektor Wydziału
Kształtowania Przestrzeni i Realizacji Inwestycji

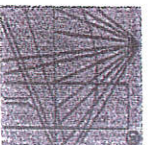

P O L S K A
I Z B A
INŻYNIERÓW
BUDOWNICTWA

Zaświadczenie
o numerze weryfikacyjnym:
KUP-COX-BR9-KAG *

Pani ALICJA JANCZAK o numerze ewidencyjnym KUP/BO/3625/02

adres zamieszkania ul. WOJSKA POLSKIEGO 45/58, 88-100 INOWROCŁAW

jest członkiem Kujawsko-Pomorskiej Okręgowej Izby Inżynierów Budownictwa i posiada
wymagane ubezpieczenie od odpowiedzialności cywilnej.

Niniejsze zaświadczenie jest ważne do dnia 2021-12-31.

Zaświadczenie zostało wygenerowane elektronicznie i opatrzone bezpiecznym podpisem elektronicznym
weryfikowanym przy pomocy ważnego kwalifikowanego certyfikatu w dniu 2020-12-29 roku przez:

Renata Suszark, Przewodniczący Rady Kujawsko-Pomorskiej Okręgowej Izby Inżynierów Budownictwa.

(Zgodnie art. 5 ust. 2 ustawy z dnia 18 września 2001 r. o podpisie elektronicznym (Dz. U. 2001 Nr 130 poz. 1450) dane w postaci
elektronicznej opatrzone bezpiecznym podpisem elektronicznym weryfikowanym przy pomocy ważnego kwalifikowanego certyfikatu są
równoważne pod względem skuteczności w prawnych dokumentach opatrzonego podpisami własnoręcznymi.)


MINA GNIEWKOWA

ul. 17 stycznia 11
88-140 Gniewkowo
tel: (52) 354-30-08, fax 37
NIP 556-25-63-311

Stwierdzam
zgodność z oryginałem

28.09.2021

BURMISTRZ

mgr Adam Straszynski

* Weryfikację poprawności danych w niniejszym zaświadczeniu można sprawdzić za pomocą numeru weryfikacyjnego, umieszczonego na
stronie Polskiej Izby Inżynierów Budownictwa www.pib.org.pl lub kontaktując się z biurem właściwej Okręgowej Izby Inżynierów
Budownictwa.

