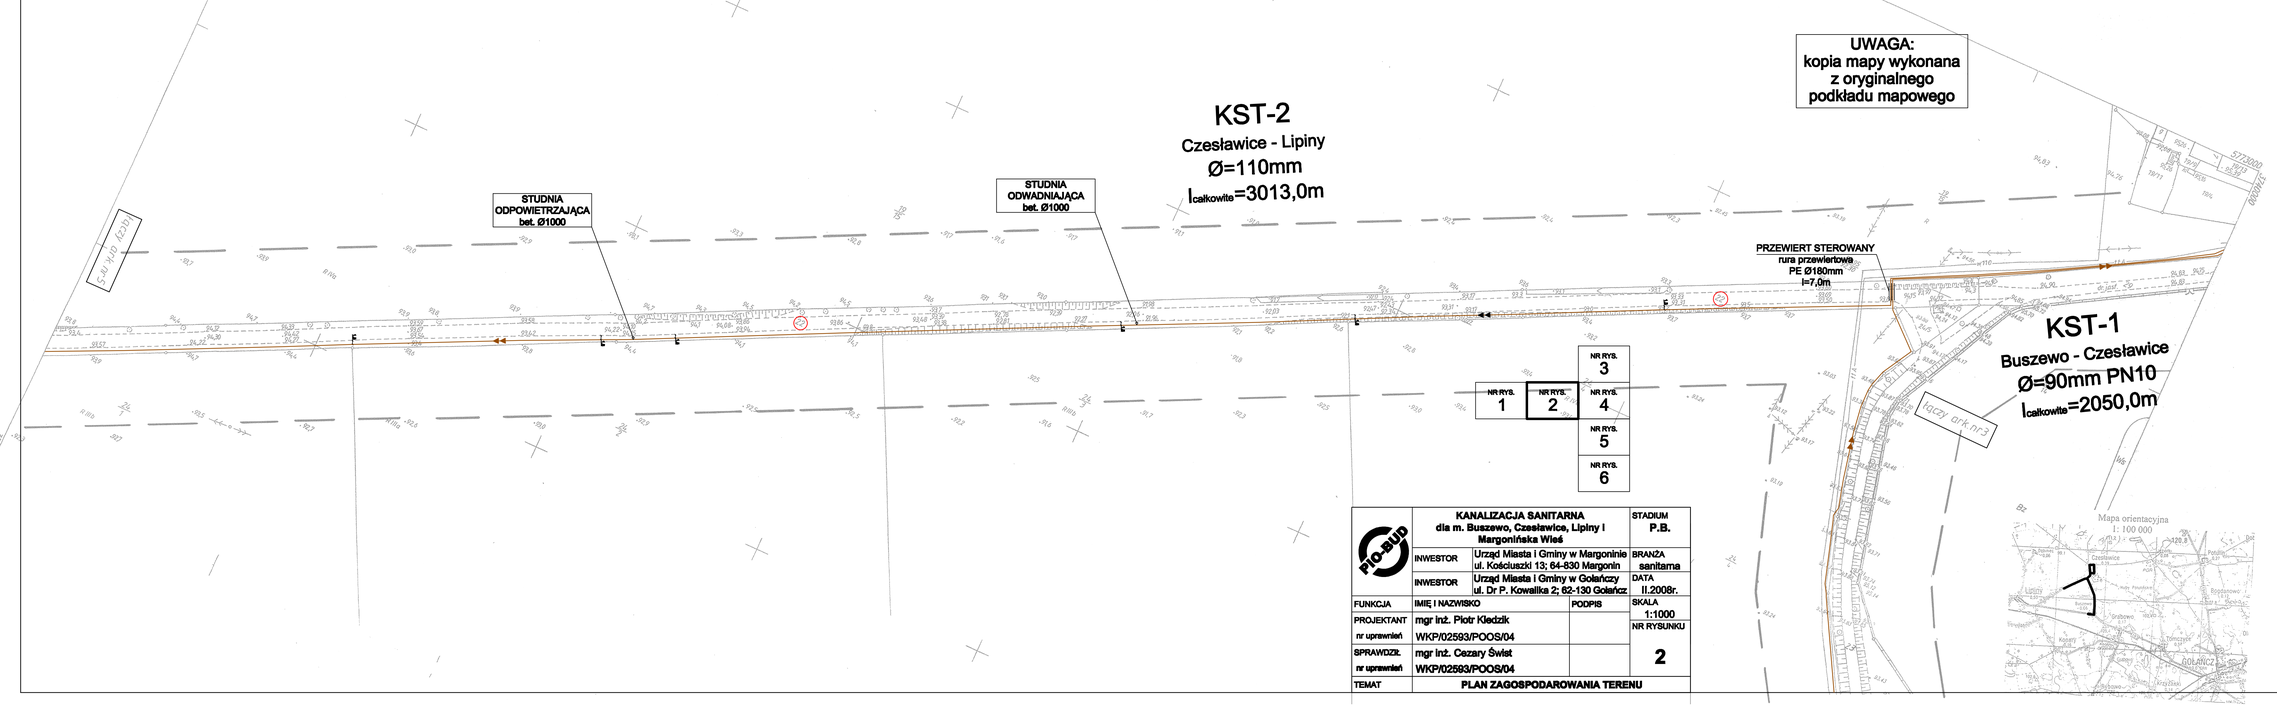

PIO-BUD	KANALIZACJA SANITARNA dla m. Buszewo, Czesławice, Lipiny i Margonińska Wieś		STADIUM P.B.
	INWESTOR	Urząd Miasta i Gminy w Margoninie ul. Kościuszki 13; 64-830 Margonin	BRANŻA sanitarna
	INWESTOR	Urząd Miasta i Gminy w Gołańczy ul. Dr P. Kowalika 2; 62-130 Gołańcz	DATA II.2008r.
FUNKCJA	IMIĘ I NAZWISKO	PODPIS	SKALA 1:1000
PROJEKTANT nr uprawnień	mgr inż. Piotr Kledzik WKP/02593/POOS/04		NR RYSUNKU 2
SPRAWDZIŁ. nr uprawnień	mgr inż. Cezary Świst WKP/02593/POOS/04		
TEMAT	PLAN ZAGOSPODAROWANIA TERENU		

Zezwala się na wykonanie kopii z udostępnionych wtórników po naniesieniu elementów projektowych.

WTÓRNIK MAPY ZASADNICZEJ

Skala 1:1000

Arkusz nr 4

Woj. Wielkopolski
Powiat: wągrowiecki
Gmina : Gołańcz
Obręb : Czesławice
Sekcja : 403.324.131

Wykazane na mapie zasadniczej granice nieruchomości w całości przyjęto z ewidencji gruntów. W wyniku postępowania rozgraniczeniowego granice i powierzchnia mogą ulec zmianie.

Nr Dz. 968/2007
KERG: 268-18/2007

Wykonawca:

GRZEGORZ WESTYCO
geodeta nr 8...
RUBIEŻ 3...
tel. 067/...

Wągrowiec, dnia 20.07.2007r.

STAROSTA WĄGROWIECKI
Powiatowy Ośrodek Dokumentacji Geodezyjnej i Kartograficznej
ul. Kościuszki 15, 62-100 WĄGROWIEC
W obszarze ograniczonym linią dokonano aktualizacji treści mapy zasadniczej. Dokumenty z pomiaru uzupełniającego przyjęto do zasobu powiatowego w dniu 21.07.2007
i zaewidencjonowano pod nr 403.324.131
Niniejsza mapa może służyć do celów projektowych. Projektowane obiekty budowlane wymagają/nie wymagają* na podstawie przepisów prawa budowlanego i towarzyszącej rozporządzeniami, uzgodnień uprawnionego do wykonywania prac geodezyjnych.
Wągrowiec, dnia 21 LIP. 2007

Z up. Starosty
Aleksandra Radecka
Z-ca Kierownika
Wydziału Geodezji, Kartografii, Katastru i Obszarów Nieruchomości