KST-2

Czesławice - Lipiny

Ø=110mm

$l_{całkowite}$=3013,0m

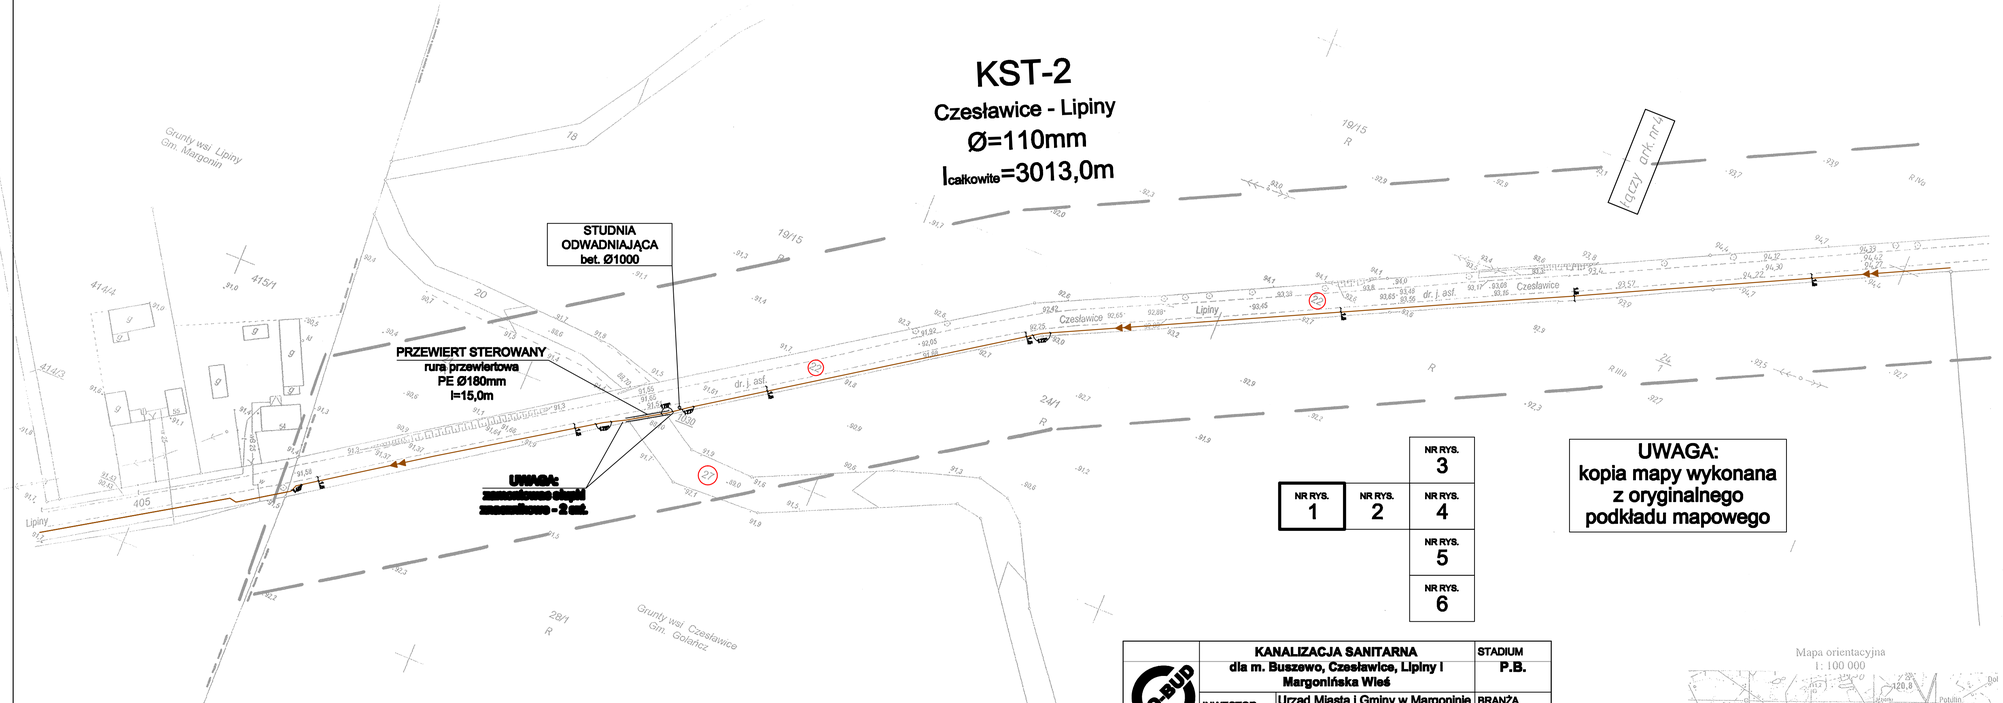

NR RYS. 1	NR RYS. 2	NR RYS. 3
		NR RYS. 4
		NR RYS. 5
		NR RYS. 6

UWAGA:
kopia mapy wykonana z oryginalnego podkładu mapowego

PIO-BUD	KANALIZACJA SANITARNA dla m. Buszewo, Czesławice, Lipiny i Margonińska Wieś		STADIUM P.B.
	INWESTOR	Urząd Miasta i Gminy w Margoninie ul. Kościuszki 13; 64-830 Margonin	BRANŻA sanitarna
	INWESTOR	Urząd Miasta i Gminy w Gołańczy ul. Dr P. Kowalika 2; 62-130 Gołańcz	DATA II.2008r.
FUNKCJA	IMIĘ I NAZWISKO	PODPIS	SKALA 1:1000
PROJEKTANT	mgr inż. Piotr Kledzik		NR RYSUNKU 1
nr uprawnień	WKP/02593/POOS/04		
SPRAWDZIŁ	mgr inż. Cezary Świst		
nr uprawnień	WKP/02593/POOS/04		
TEMAT	PLAN ZAGOSPODAROWANIA TERENU		

Mapa orientacyjna
1: 100 000

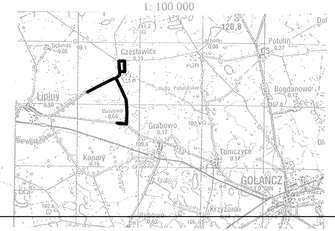

z udostępnionych wtórników
po naniesieniu elementów projektowych.

WTÓRNIK MAPY ZASADNICZEJ

Skala 1:1000

Arkusz nr 5

Woj. Wielkopolski
Powiat: wągrowiecki
Gmina : Gołańcz
Obręb : Czesławice
Sekcja : 403.324.122;403.324.124
403.324.131

Wykazane na mapie zasadniczej granice nieruchomości w całości przyjęto z ewidencji gruntów. W wyniku postępowania rozgraniczeniowego granice i powierzchnia mogą ulec zmianie.

Nr Dz. 968/2007
KERG: 268-18/2007

Wykonawca: GRZEGORZ WRZYDŁO geodeta uprawniony nr ew. 9008 RUSIEC 272, 62-130 Gołańcz tel. (0-61) 61 ...

Wągrowiec, dnia 20.07.2007r

STAROSTA WĄGROWIECKI
Powiatowy Ośrodek Dokumentacji Geodezyjnej i Kartograficznej
ul. Kościuszki 15, 62-100 WĄGROWIEC
W obszarze oznaczonym linią dokonano aktualizacji treści mapy zasadniczej. Dokumenty z pomiaru uzupełniającego przyjęto do zasobu powiatowego w dniu 30.07.07 i zewidencjonowano pod nr 268/07
Niniejsza mapa może służyć do celów projektowych. Projektowane obiekty budowlane wymagające pozwolenia na budowę podlegają wytyczeniu i inwentaryzacji powykonawczej przez jednostkę uprawnioną do wykonywania prac geodezyjnych.
Wągrowiec, dnia 20 LIP. 2007

Z up. Starosty
Aleksandra Radecka
Z-ca Kierownika
Wydziału Geodezji, Kartografii, Katastru i Gospodarki Nieruchomościami