

Zezwala się na wykonanie Kroki
z udocieraniem wzdłuż
poziomego elementu projektowego.

WTÓRNIK MAPY ZASADNICZEJ

Skala 1:1000

Arkusze nr 3
Woj. Wielkopolski
Obwód : Czesławice
Sekcja : 403.324.131;403.324.132
403.324.134

Wykazane na mapie zasadniczej
granicie nieruchomości w całości przyjęto z
ewidencji gruntów. W wyniku postępowania
rozgraniczeniowego granice i powierzchnia
mogą ulec zmianie.

Nr Dz. 968/2007
KERG. 268-18/2007



WYKONAWCA:
GRZEGORZ MEZYDŁO


W obszarze oznaczonym linią
dokonano aktualizacji treści mapy zasadniczej
dokumenty z pomiaru uzupełniającego przyjęto
do zasobu powiatowego z dnia 01.07.2007r.
Miejscowa mapa może służyć do celów projektowych

UWAGA:
kopia mapy wykonana
z oryginalnego
podkładu mapowego

NR RYS.	NR RYS.	NR RYS.
3	4	5
1	2	6

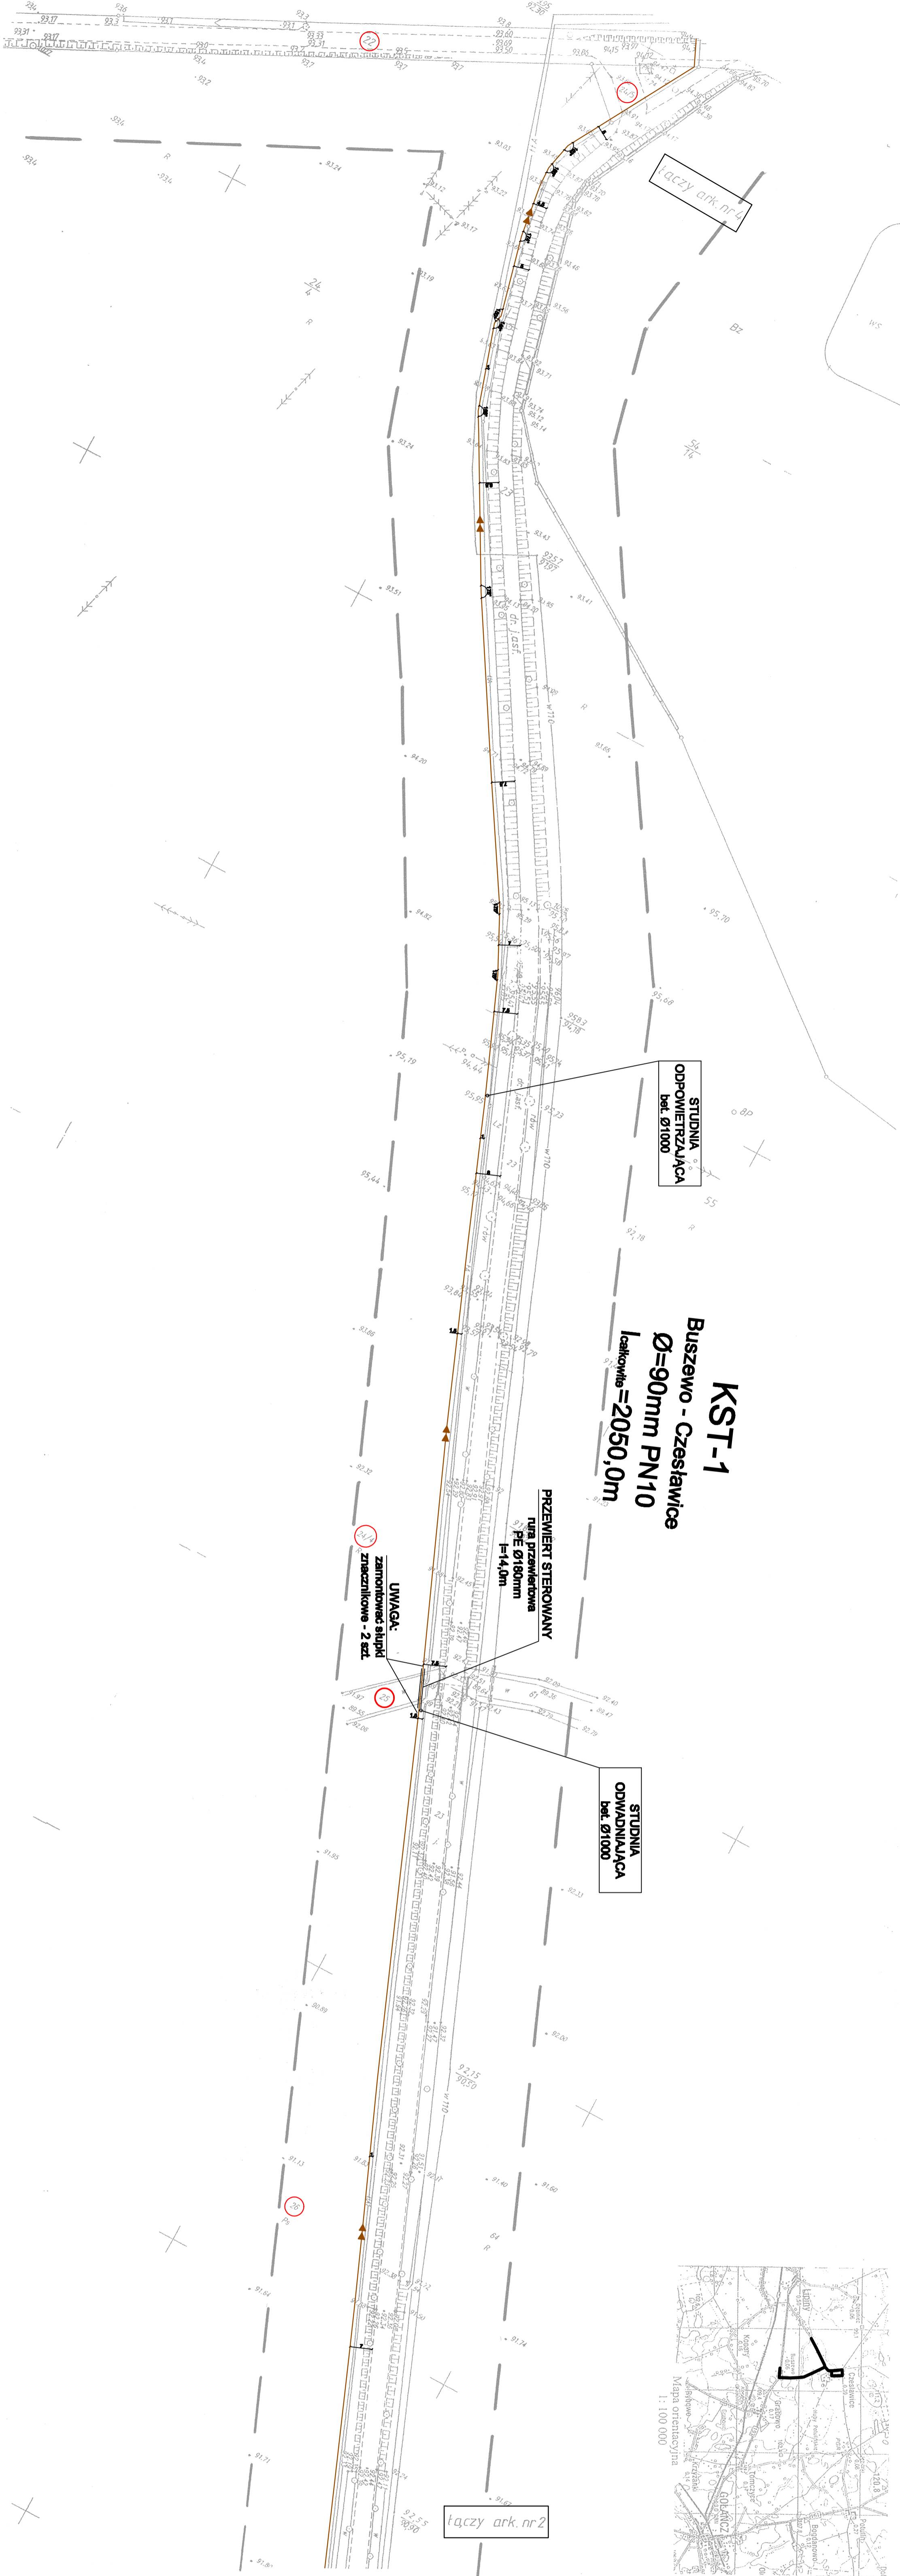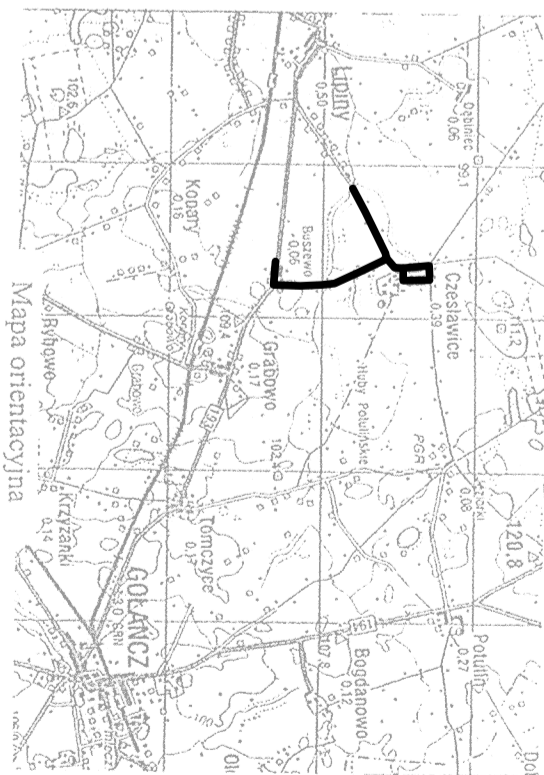

KANALIZACJA SANITARNIA dla m. Buszewo, Czesławice, Lipiny I Miejscowość Włose				STADIUM P.B.
INWESTOR	Urząd Miasta i Gminy w Gołuchowie ul. Dr. P. Kowalka 2; 62-130 Gołuchów	DATA	11.2008r.	
FUNKCJA	IMIE I NAZWISKO	PODPIS	SKALA	1:1000
PROJEKTANT	mgr inż. Piotr Niedziak			NR RYSUNKU
nr uprawnień	WKP/02583/POOS/04			
SPRAWDZĄCY	mgr inż. Cezary Świąt			4
nr uprawnień	WKP/02583/POOS/04			
TEMAT	PLAN ZAĞOSPODAROWANIA TERENU			