



STAROSTA WĄGROWIECKI
Powiatowy Ośrodek Dokumentacji Geodezyjnej
i Kartograficznej
ul. Kościuszki 15, 62-100 WĄGROWIEC

Reprodukowanie, rozpowszechnianie i
rozprowadzanie niniejszego dokumentu
wymaga zezwolenia, o którym mowa w
art. 18 ustawy z dnia 17 maja 1989 r.
- Prawo geodezyjne i kartograficzne
(Dz.U. Nr 30, poz. 163, z późniejszymi
zmianami).

Wągrowiec, dnia 15. 01. 2009

Gm. GOŁAN CZ

wieś Panigródz

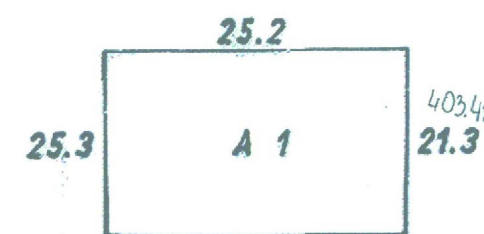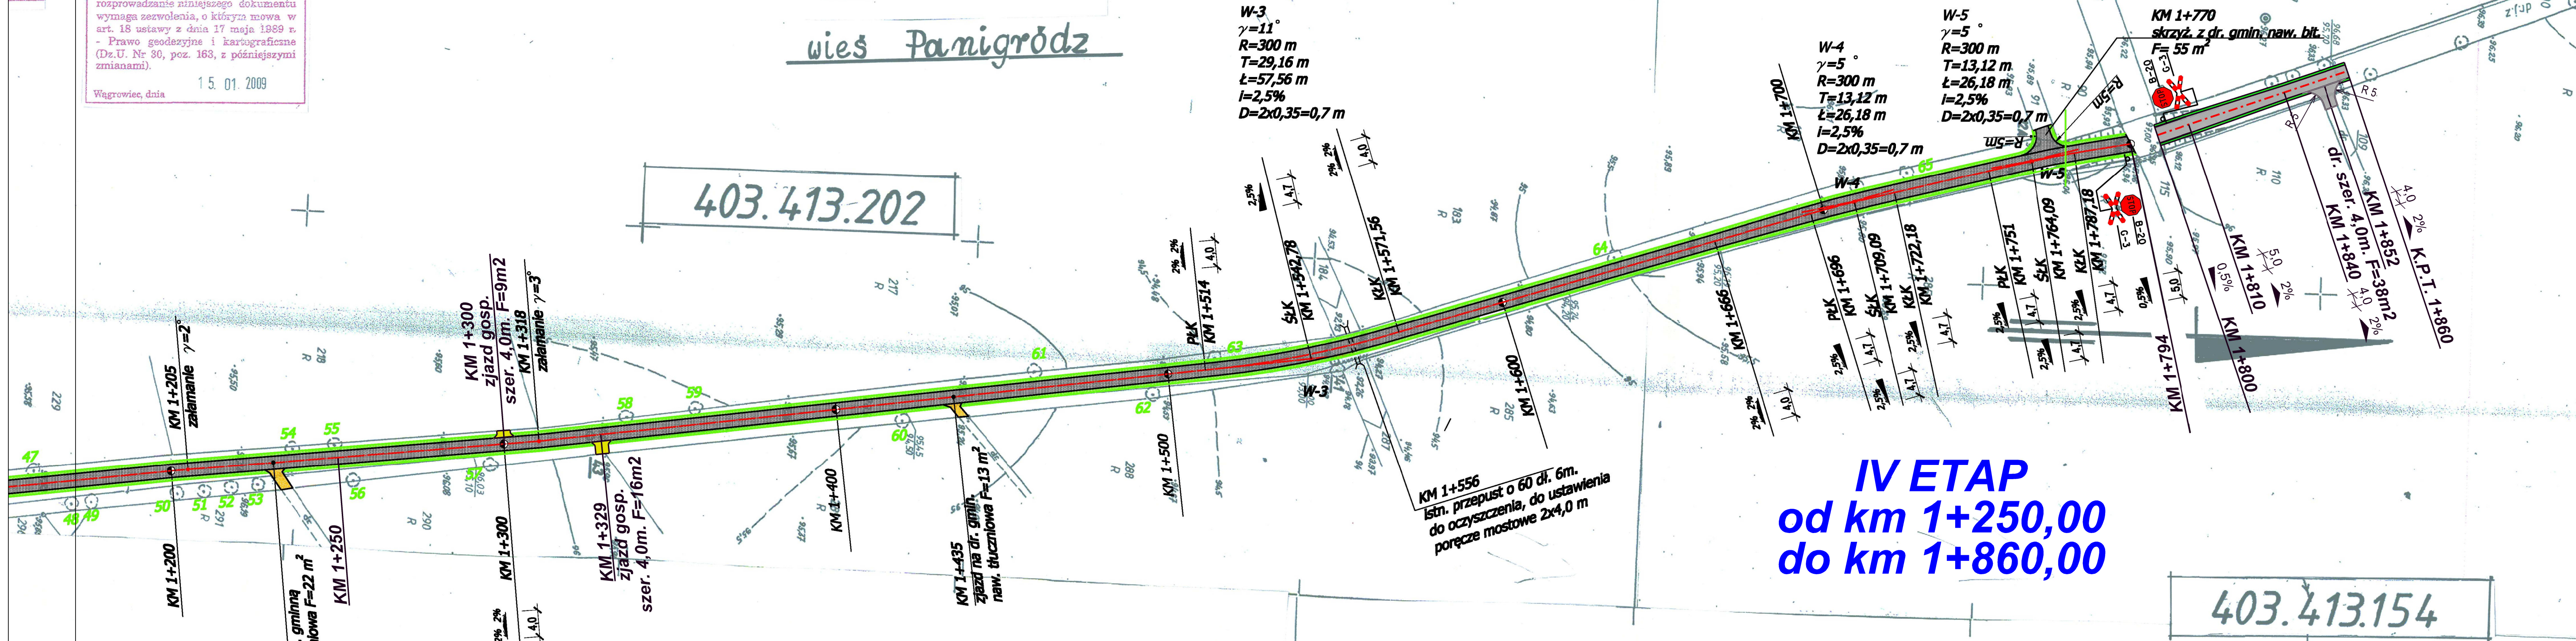

A Gm. GOŁAN CZ woj. pilskie
wieś 1 Panigródz

STAROSTA WĄGROWIECKI
Powiatowy Ośrodek Dokumentacji Geodezyjnej
i Kartograficznej
ul. Kościuszki 15, 62-100 WĄGROWIEC

Poświadczam się zgodność niniejszej mapy
z oryginałem przyjętym do państwowego
zasobu geodezyjnego i kartograficznego
w dniu 14/19 7/1/29
NINIEJSZA MAPA NIE MOŻE SŁUżyć
DLA CELÓW PROJEKTOWYCH

Wągrowiec, dnia 15. 01. 2009

Nr Dz. 67/109

Nr KERG

Starosta Wągrowiecki

Autor projektu:

mgr inż. Anna Chałko
UAN-8345/960/91; GN-N-7342d/10/98

Aktualizacja projektu:

mgr inż. Mariusz Tomczak
WKP/0247/POOD/07; WKP/BD/0148/08

Wrzesień 2013r