


Gm. Gołańcz woj. wielk

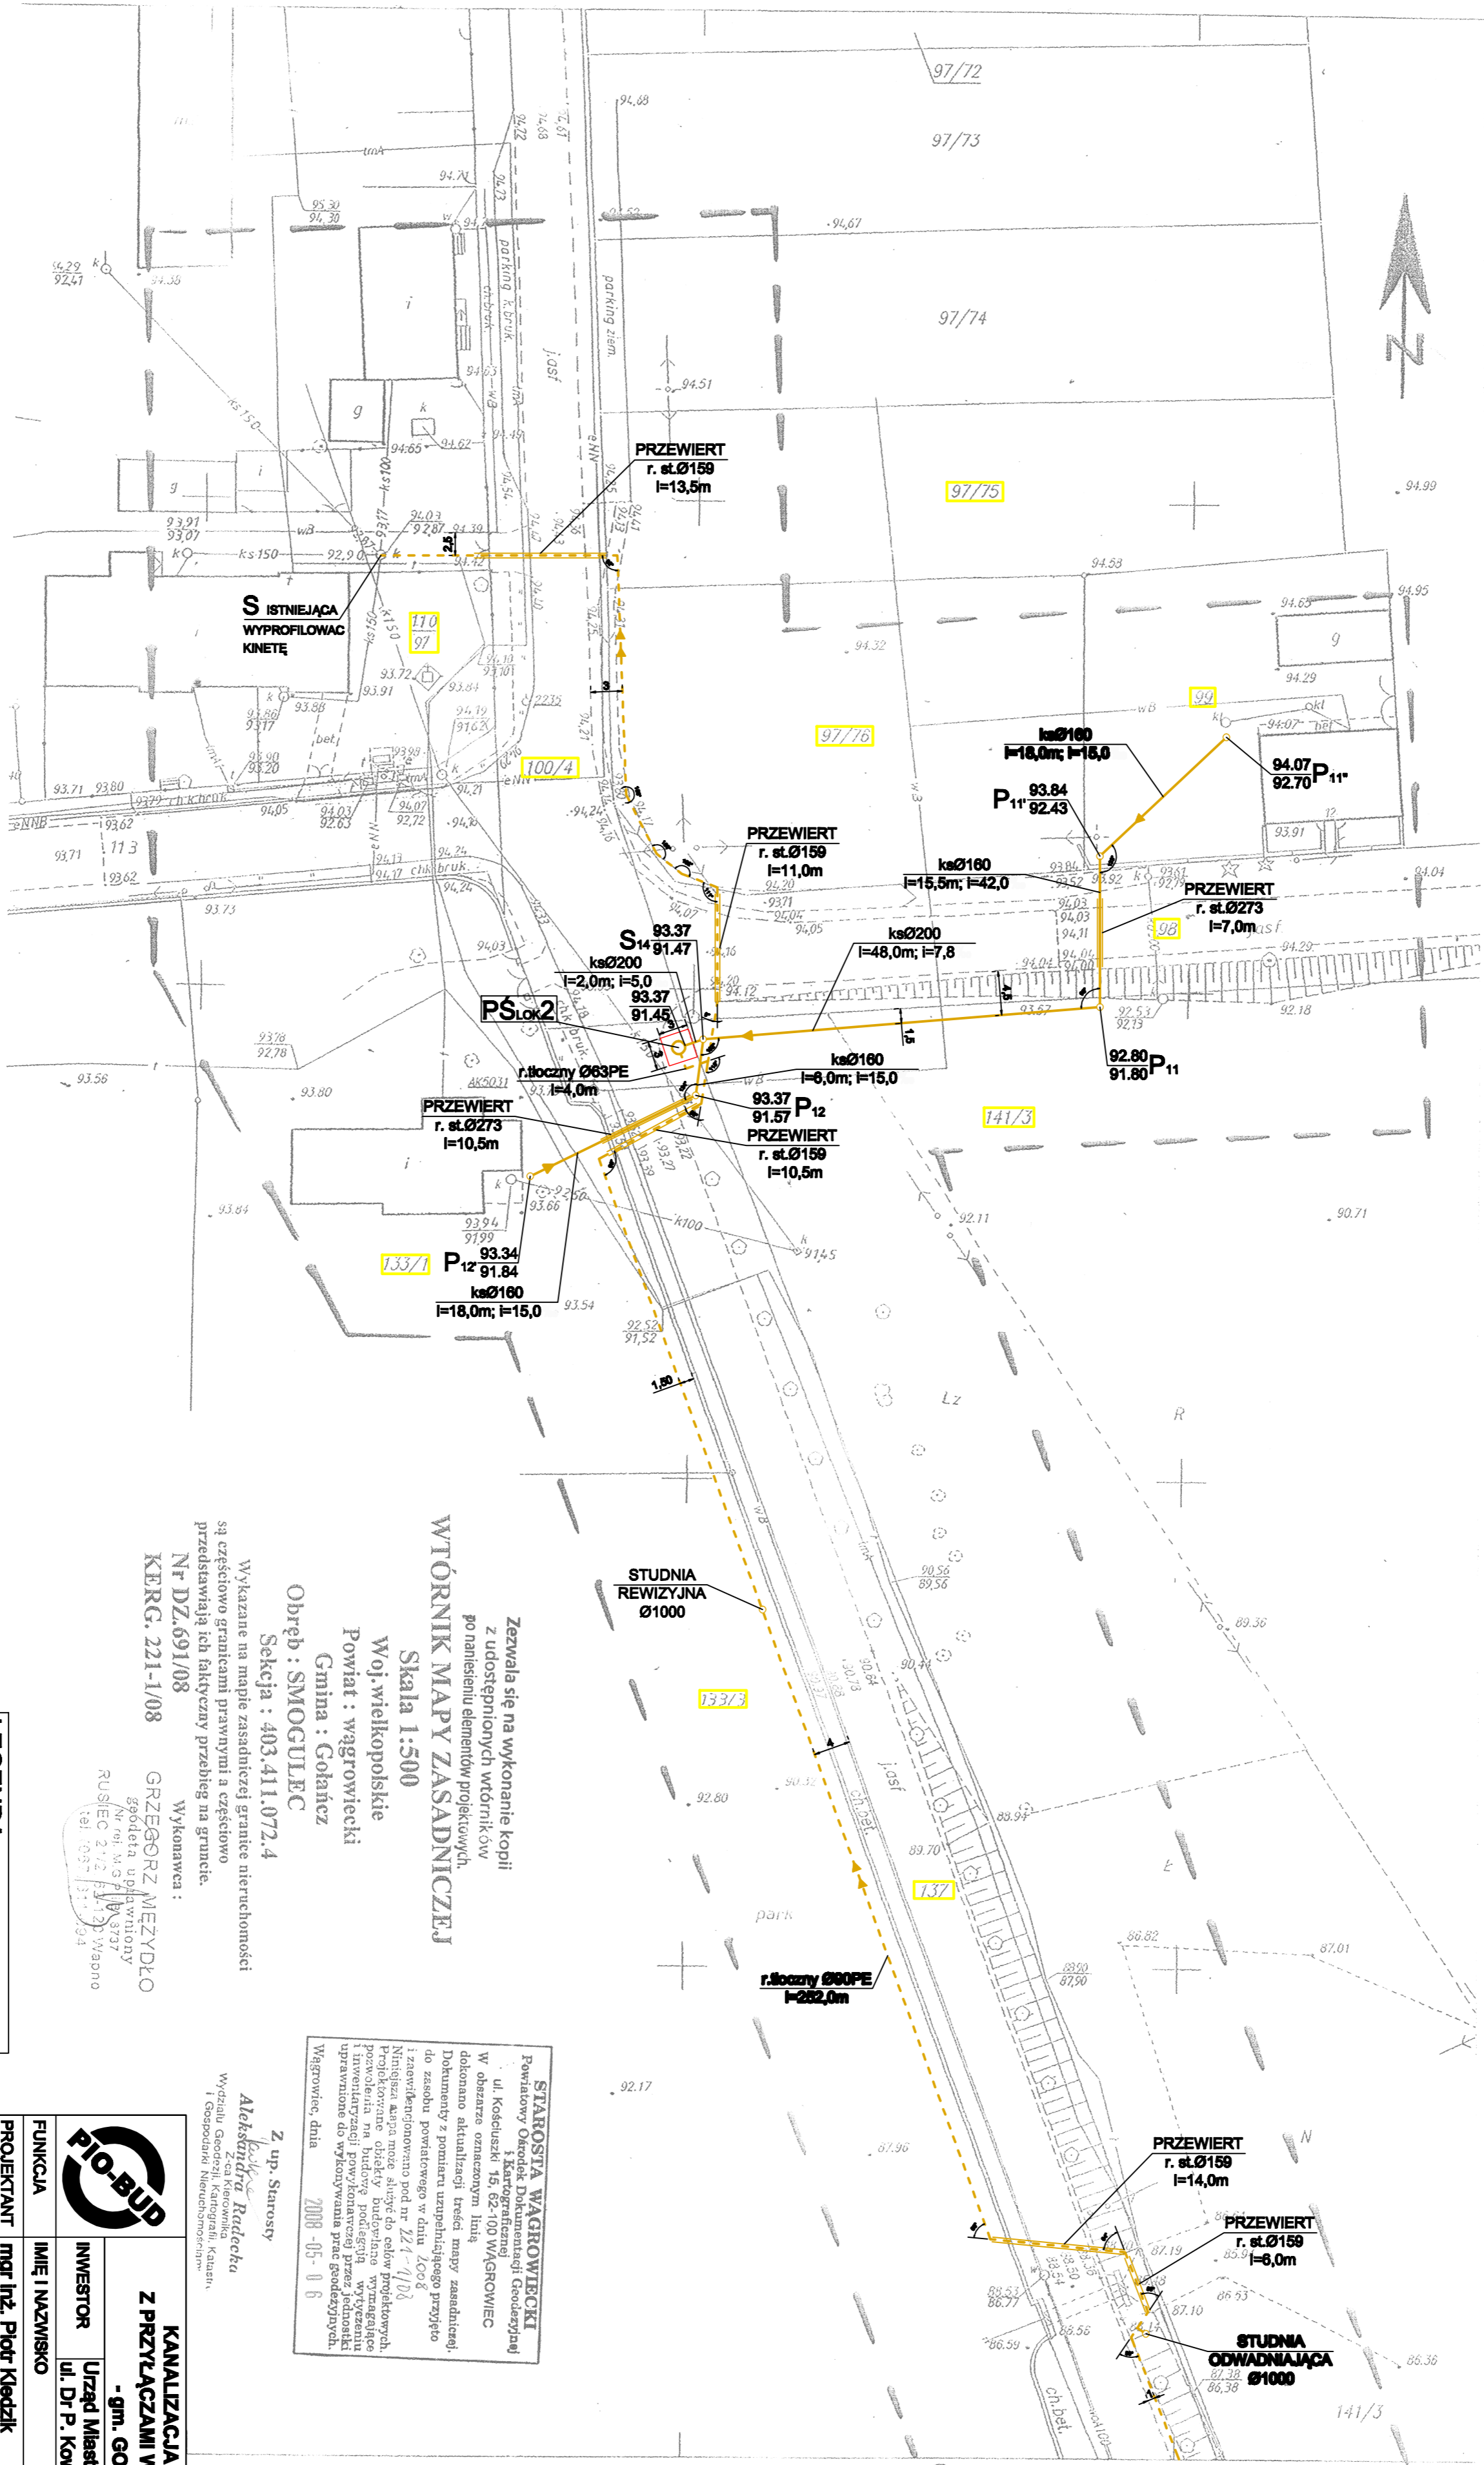

**LEGENDA:**  
- rurociąg grawitacyjny  
- rurociąg tłoczny

<b>PROJEKT ZAGOSPODAROWANIA TERENU</b>	
INWESTOR	KANALIZACJA SANITARNA Z PRZETŁĄCZANIEM W m. SMOGULEC - gm. GOŁAŃCZ
PROJEKTANT	mgr inż. Piotr Kiedzik Urząd Miasta i Gminy w Gołanczy ul. Dr. P. Kowalka 2, 62-130 Gołańcz
SPRAWDZĄCY	mgr inż. Cezary Świątek WM-P-02583/POOS/04
DATA	VI.2008r.
SKALA	1:500
NR RYSUNKU	1

**ZASADNICZA**  
w roku 2001 przez  
Geodezyjno-Kartograficznych  
w Kórniku

inż. Antoni Grobelny

2001.05.14

ŁĄCZY ARKUSZ NR 2

**UWAGA:**  
kopie mapy wykonano z  
oryginalnych  
podkładów mapowych