Zezwala się na wykonywanie kopii z udostępnionych wtórników po nanieseniu elementów projektowych.

Wtórnik Mapy Zasadniczej

Skala 1:500

ARKUSZ 1

Ulica Powstańców Wlkp i Palucka

Nr dz. 493/2007
Nr KERG 317-18/07
Woj. Wielkopolskie
Powiat Wągrowiec
Jednostka ewidencyjna Gołańcz
Obręb Gołańcz
Sekcje mapy 12c-3,12c-4,12d-1,12d-3
Arkusz mapy ewid. 8
Działka 318 i 360
Wł. Gmina Gołańcz

Stan na dzień 20.06.2007
Zasięg aktualizacji

Wykazane na mapie zasadniczej granice są W całości granicami prawnymi.

Wykonawca:
Paweł Lochyński
Nr uprav. zawod. 8732

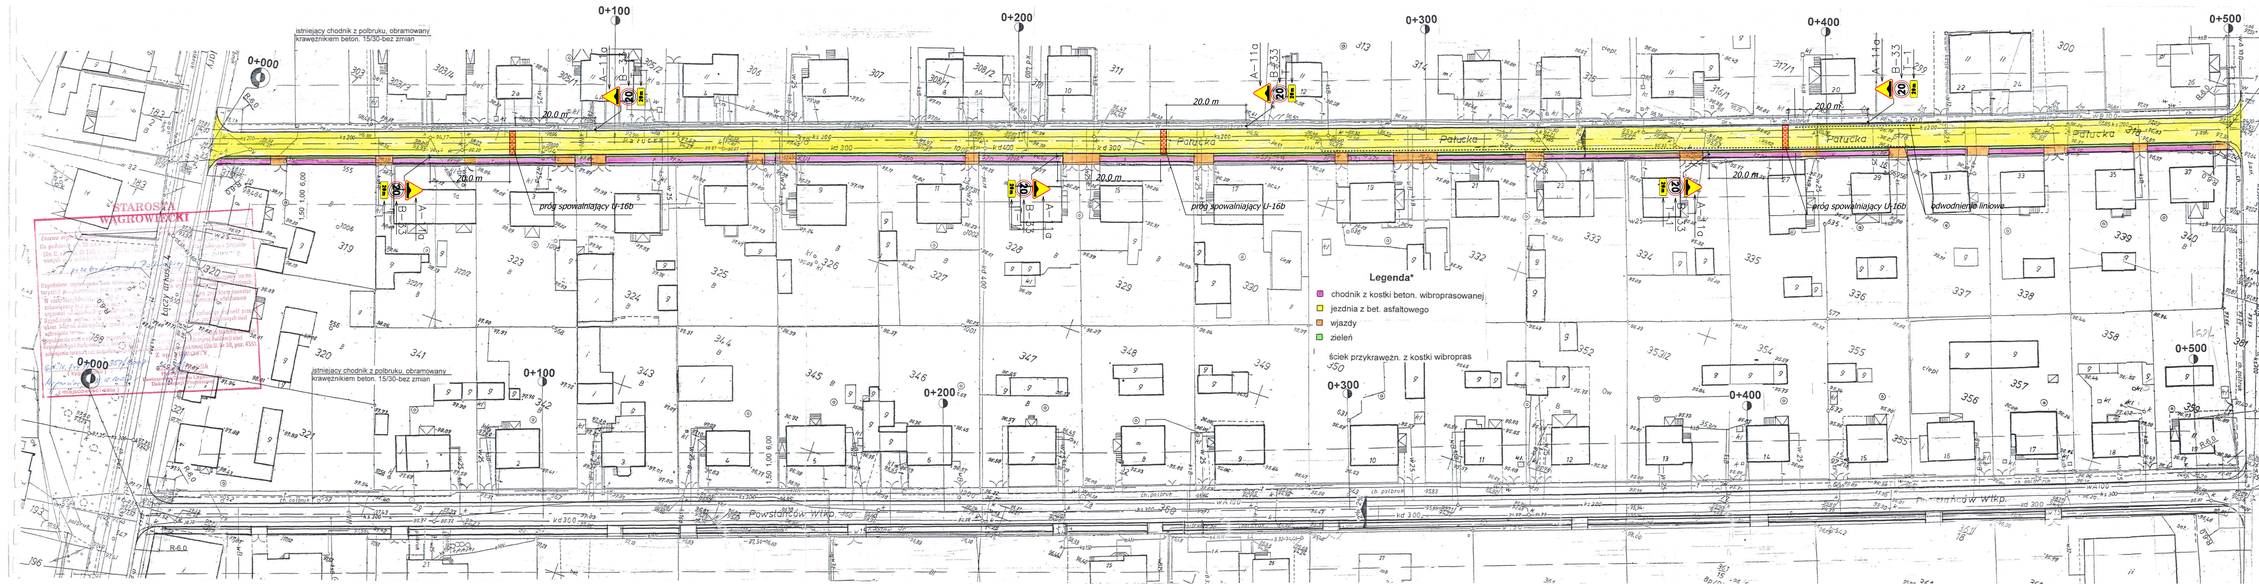

STAROSTA WĄGROWIECKI
Powiatowy Geodeta Dokumentacja Geodezyjna i Kartograficzna
ul. Kościuszki 15, 62-100 WĄGROWIEC
W związku ujawnionym błędu dokonano aktualizacji treści mapy zasadniczej. Dokumenty z pomiaru inwentaryzacyjno-projektowego zostaną przekazane w dniu 2007 r. i zaewidencjonowane pod nr 317/2007
Powyższa mapa może służyć do celów projektowania, wydawania decyzji administracyjnych, prowadzenia ewidencji na budowę podlegającą wyznaczaniu i inwentaryzacji powykonawczej przez jednostki uprawnione do wykonywania prac geodezyjnych.
Wągrowiec, dnia 18 CIE. 2007
Z up. Starosty
Aleksandra Kosiecka
Wydział Geodezji, Kartografii, Katastru i Gospodarki Nieruchomościami

PROJEKTOWANIE NADZOROWANIE WŁODZIMIERZ KUJAWA 62-100 Wągrowiec, ul Mussolfa 8 TEL. 0-67 26-85-755 REGON 570206443 NIP 766-118-11-14			
Nazwa i adres obiektu	Przebudowa ulicy Pałuckiej w Gołańczy	Nr rys.:	1
Przedmiot:	Plan sytuacyjny.	Skala:	1:500
Projektant:	Kujawa Wł. Wągrowiec ul. Mussolfa 8	Data:	