


ciąg dalszy odcinka

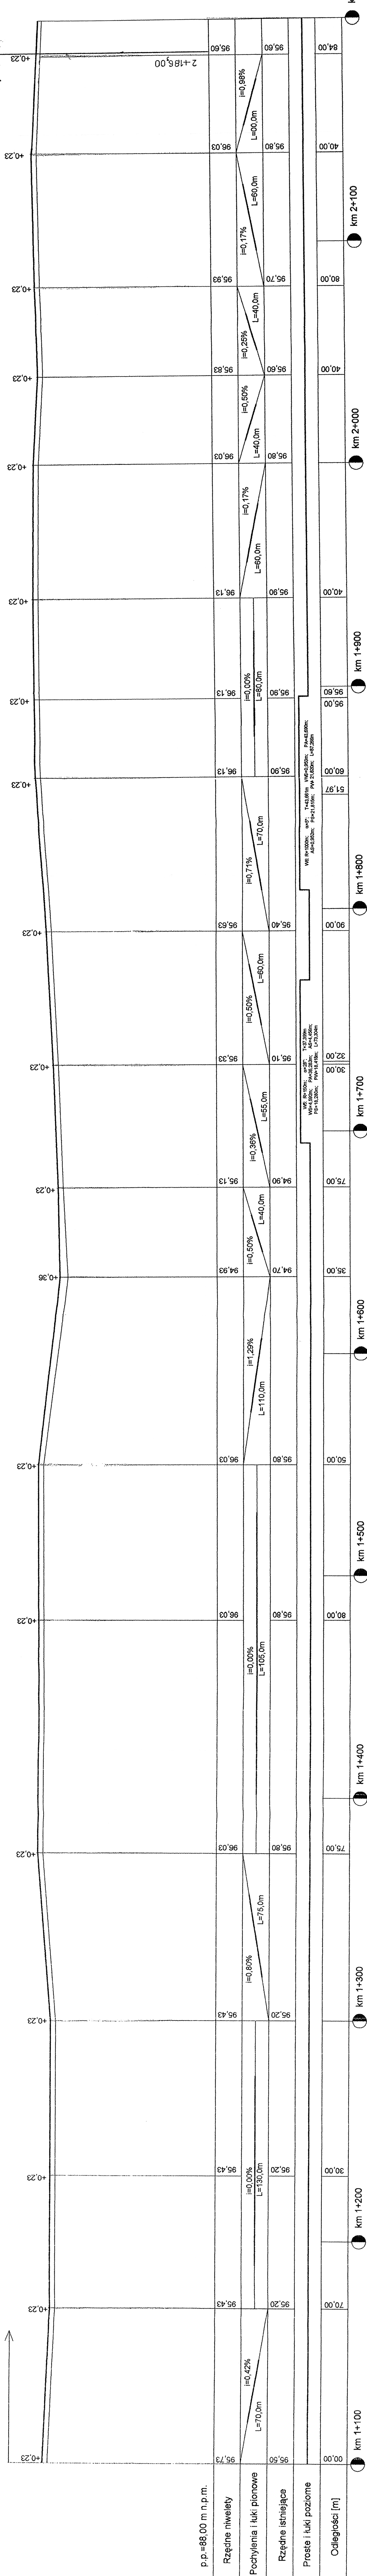

mgr inż. PIOTR ADAMCZYK
uprawniony inżynier w specjalności:
*) mostów S 3 ust. 2 pkt. 2, nr 154/66
*) drog z S 3 ust. 2 pkt. 3, nr 153/66
*) PIIB WKP/BO/0018/01

OBIEKT		INWESTOR	
DROGI GMINNE - GRODZIEC	ODCINEK A - B Km 1+100,00 - 2+200,00	URZĄD GMINY	
	PZEMRÓJ PODLUŻNY	GRODZIEC	
	ul. Główna 17 Grodziec	BRANŻA	
	mgr inż. Piotr Adamczyk	DR.	
	mgr inż. Kazimierz Rosiak	NR ZLEC.	
SPRAWDZIŁ		Z2005	
DATA		11. 2005	
		SKALA	
		NR RYS	
		5	