


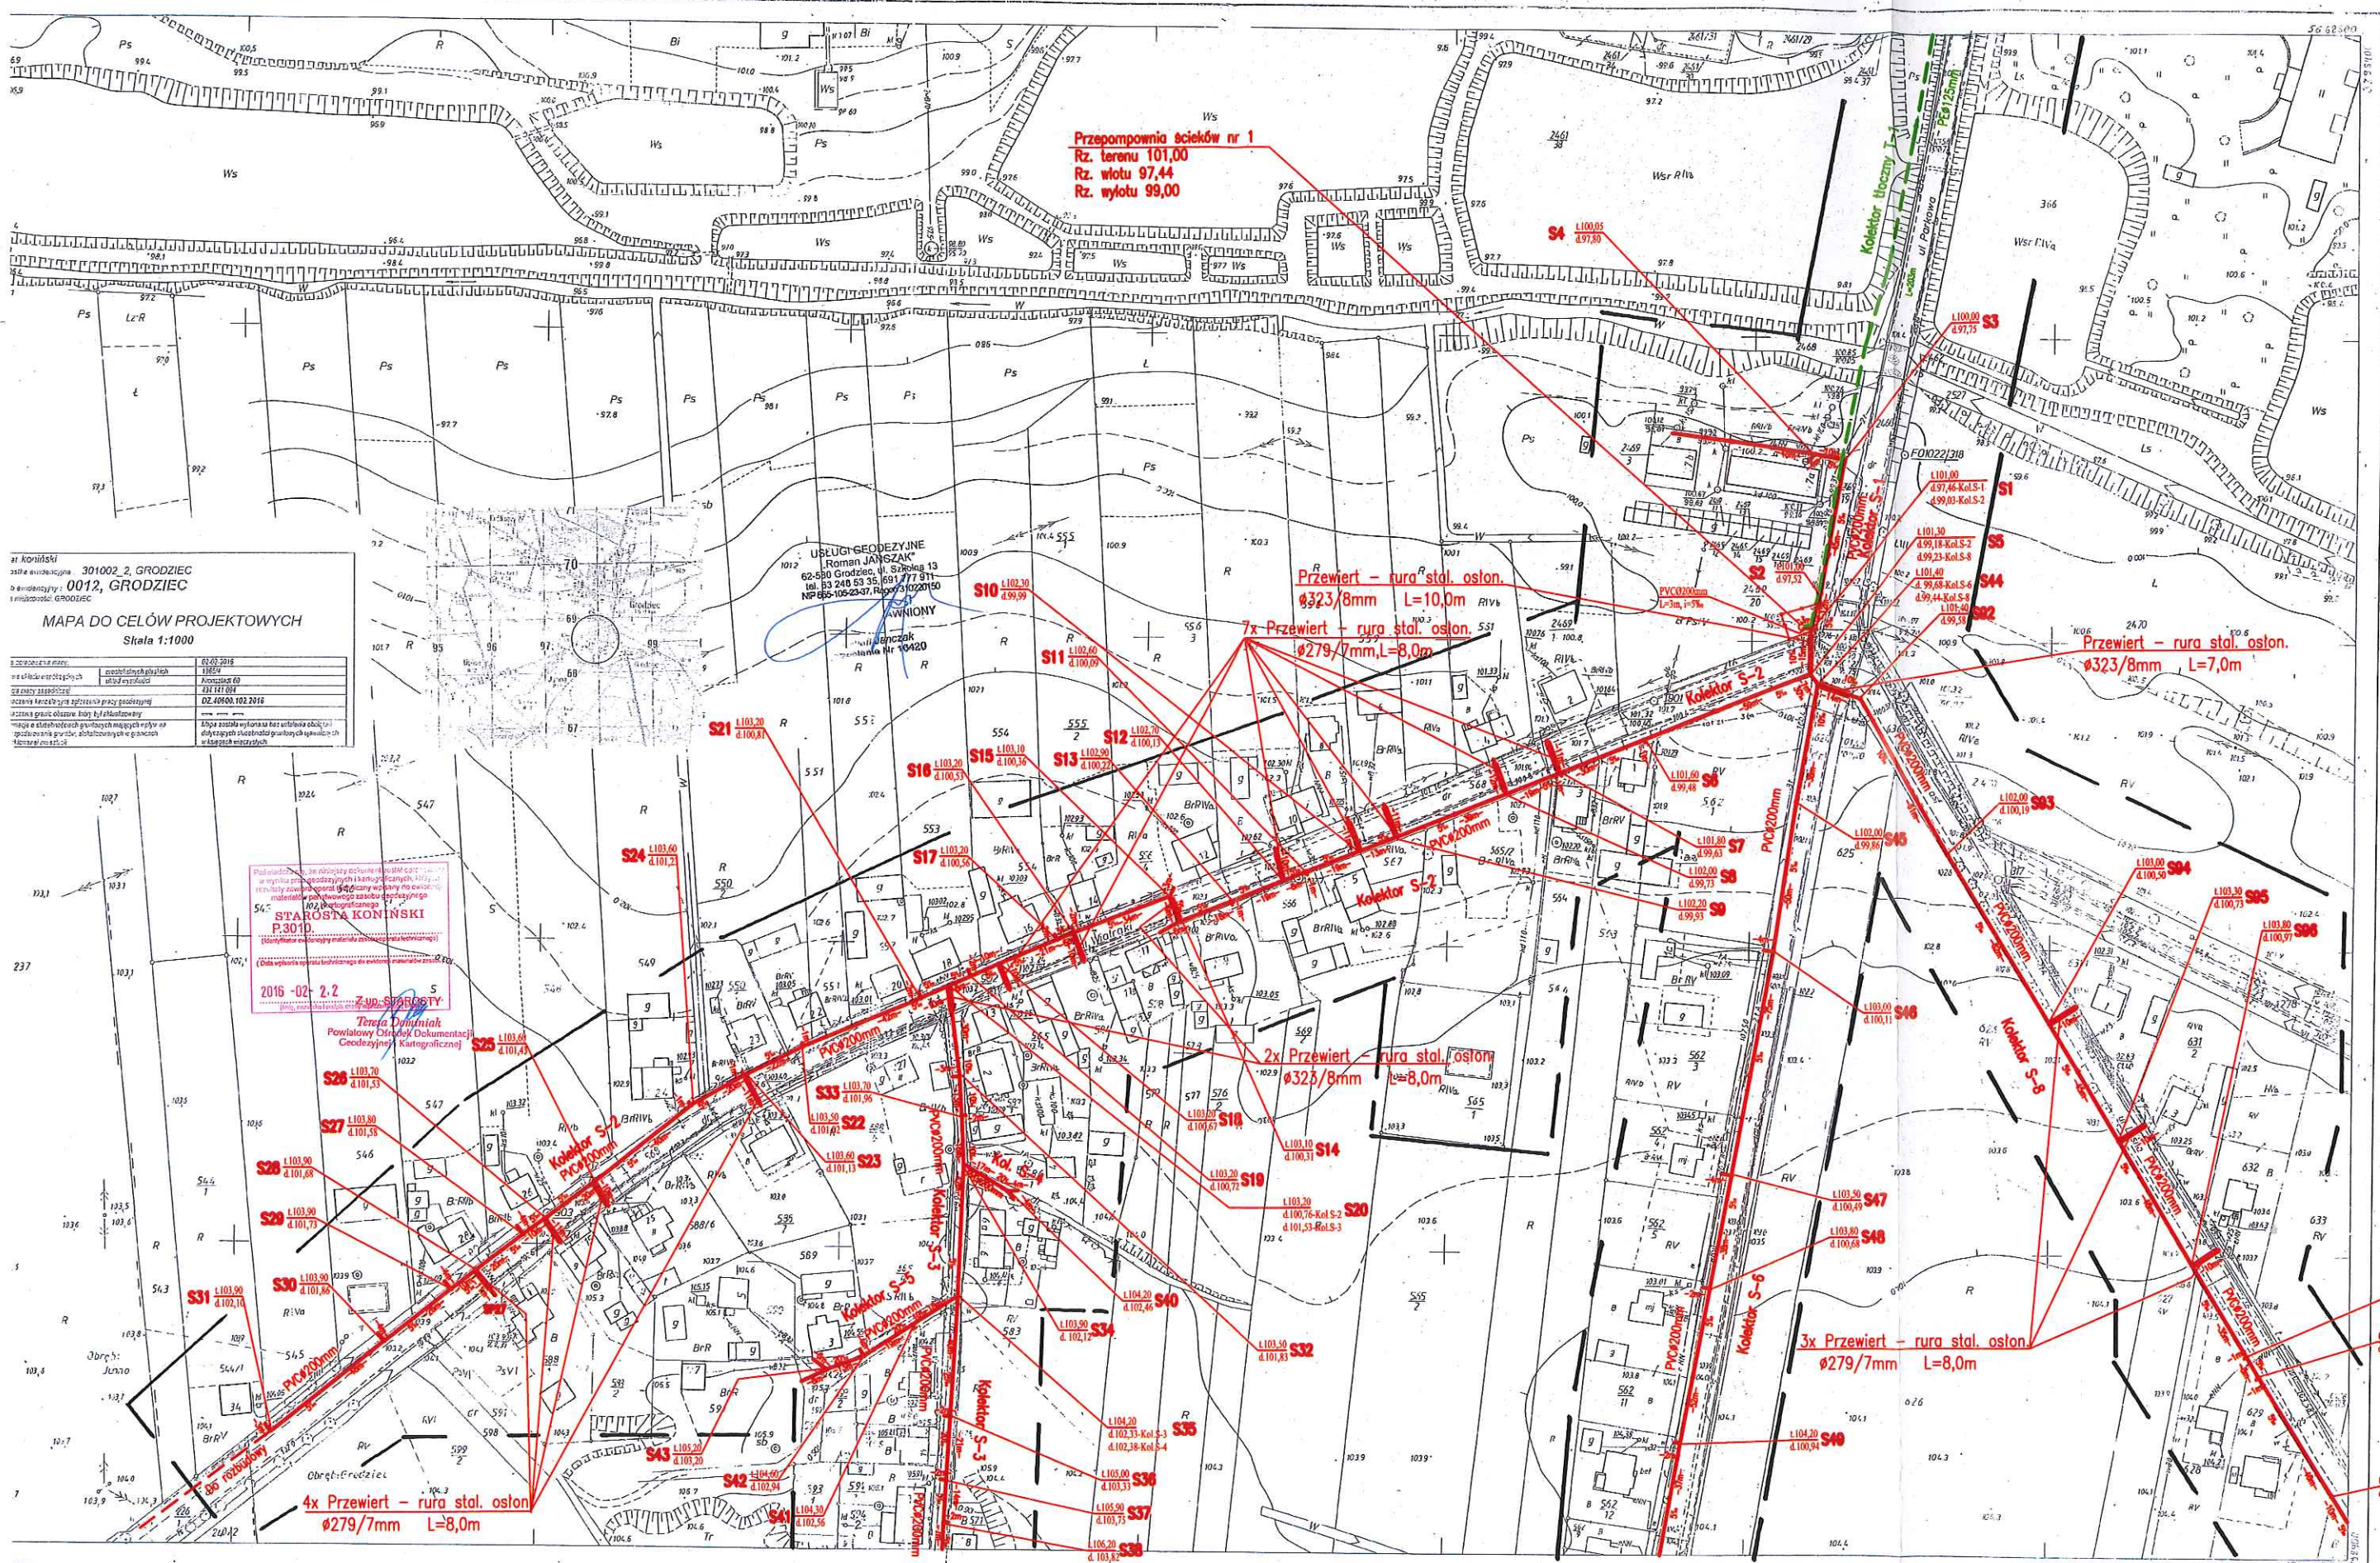

31 Konin
301002.2 GRODZIEC
0012, GRODZIEC
MAPA DO CELÓW PROJEKTOWYCH
Skala 1:1000


2016-02-22
ZAD. STAROSTY
Tereny Dróg
Powiatowy Ośrodek Dokumentacji
Geodezyjnej i Kartograficznej

794.

Województwo : Konin
Gmina : Grodziec

Mapa zasadnicza 1:1000

1. Osnowa : poligonizacja IIII, układ „65” n/wieloczn. IIII poz. cdn. 16 onszlady, OPKG Poznań r.1976/77
2. Pomiar szczegółów : metodą autogrametryczną OPKG Poznań / PPGK W-wa wrzesień 1977r.
3. Mapa : siatka kwadratowa i osnowa na koordynatach i rysunek na autogramie PPGK W-wa 1977r.

Podział na arkusze

443141092

443141093

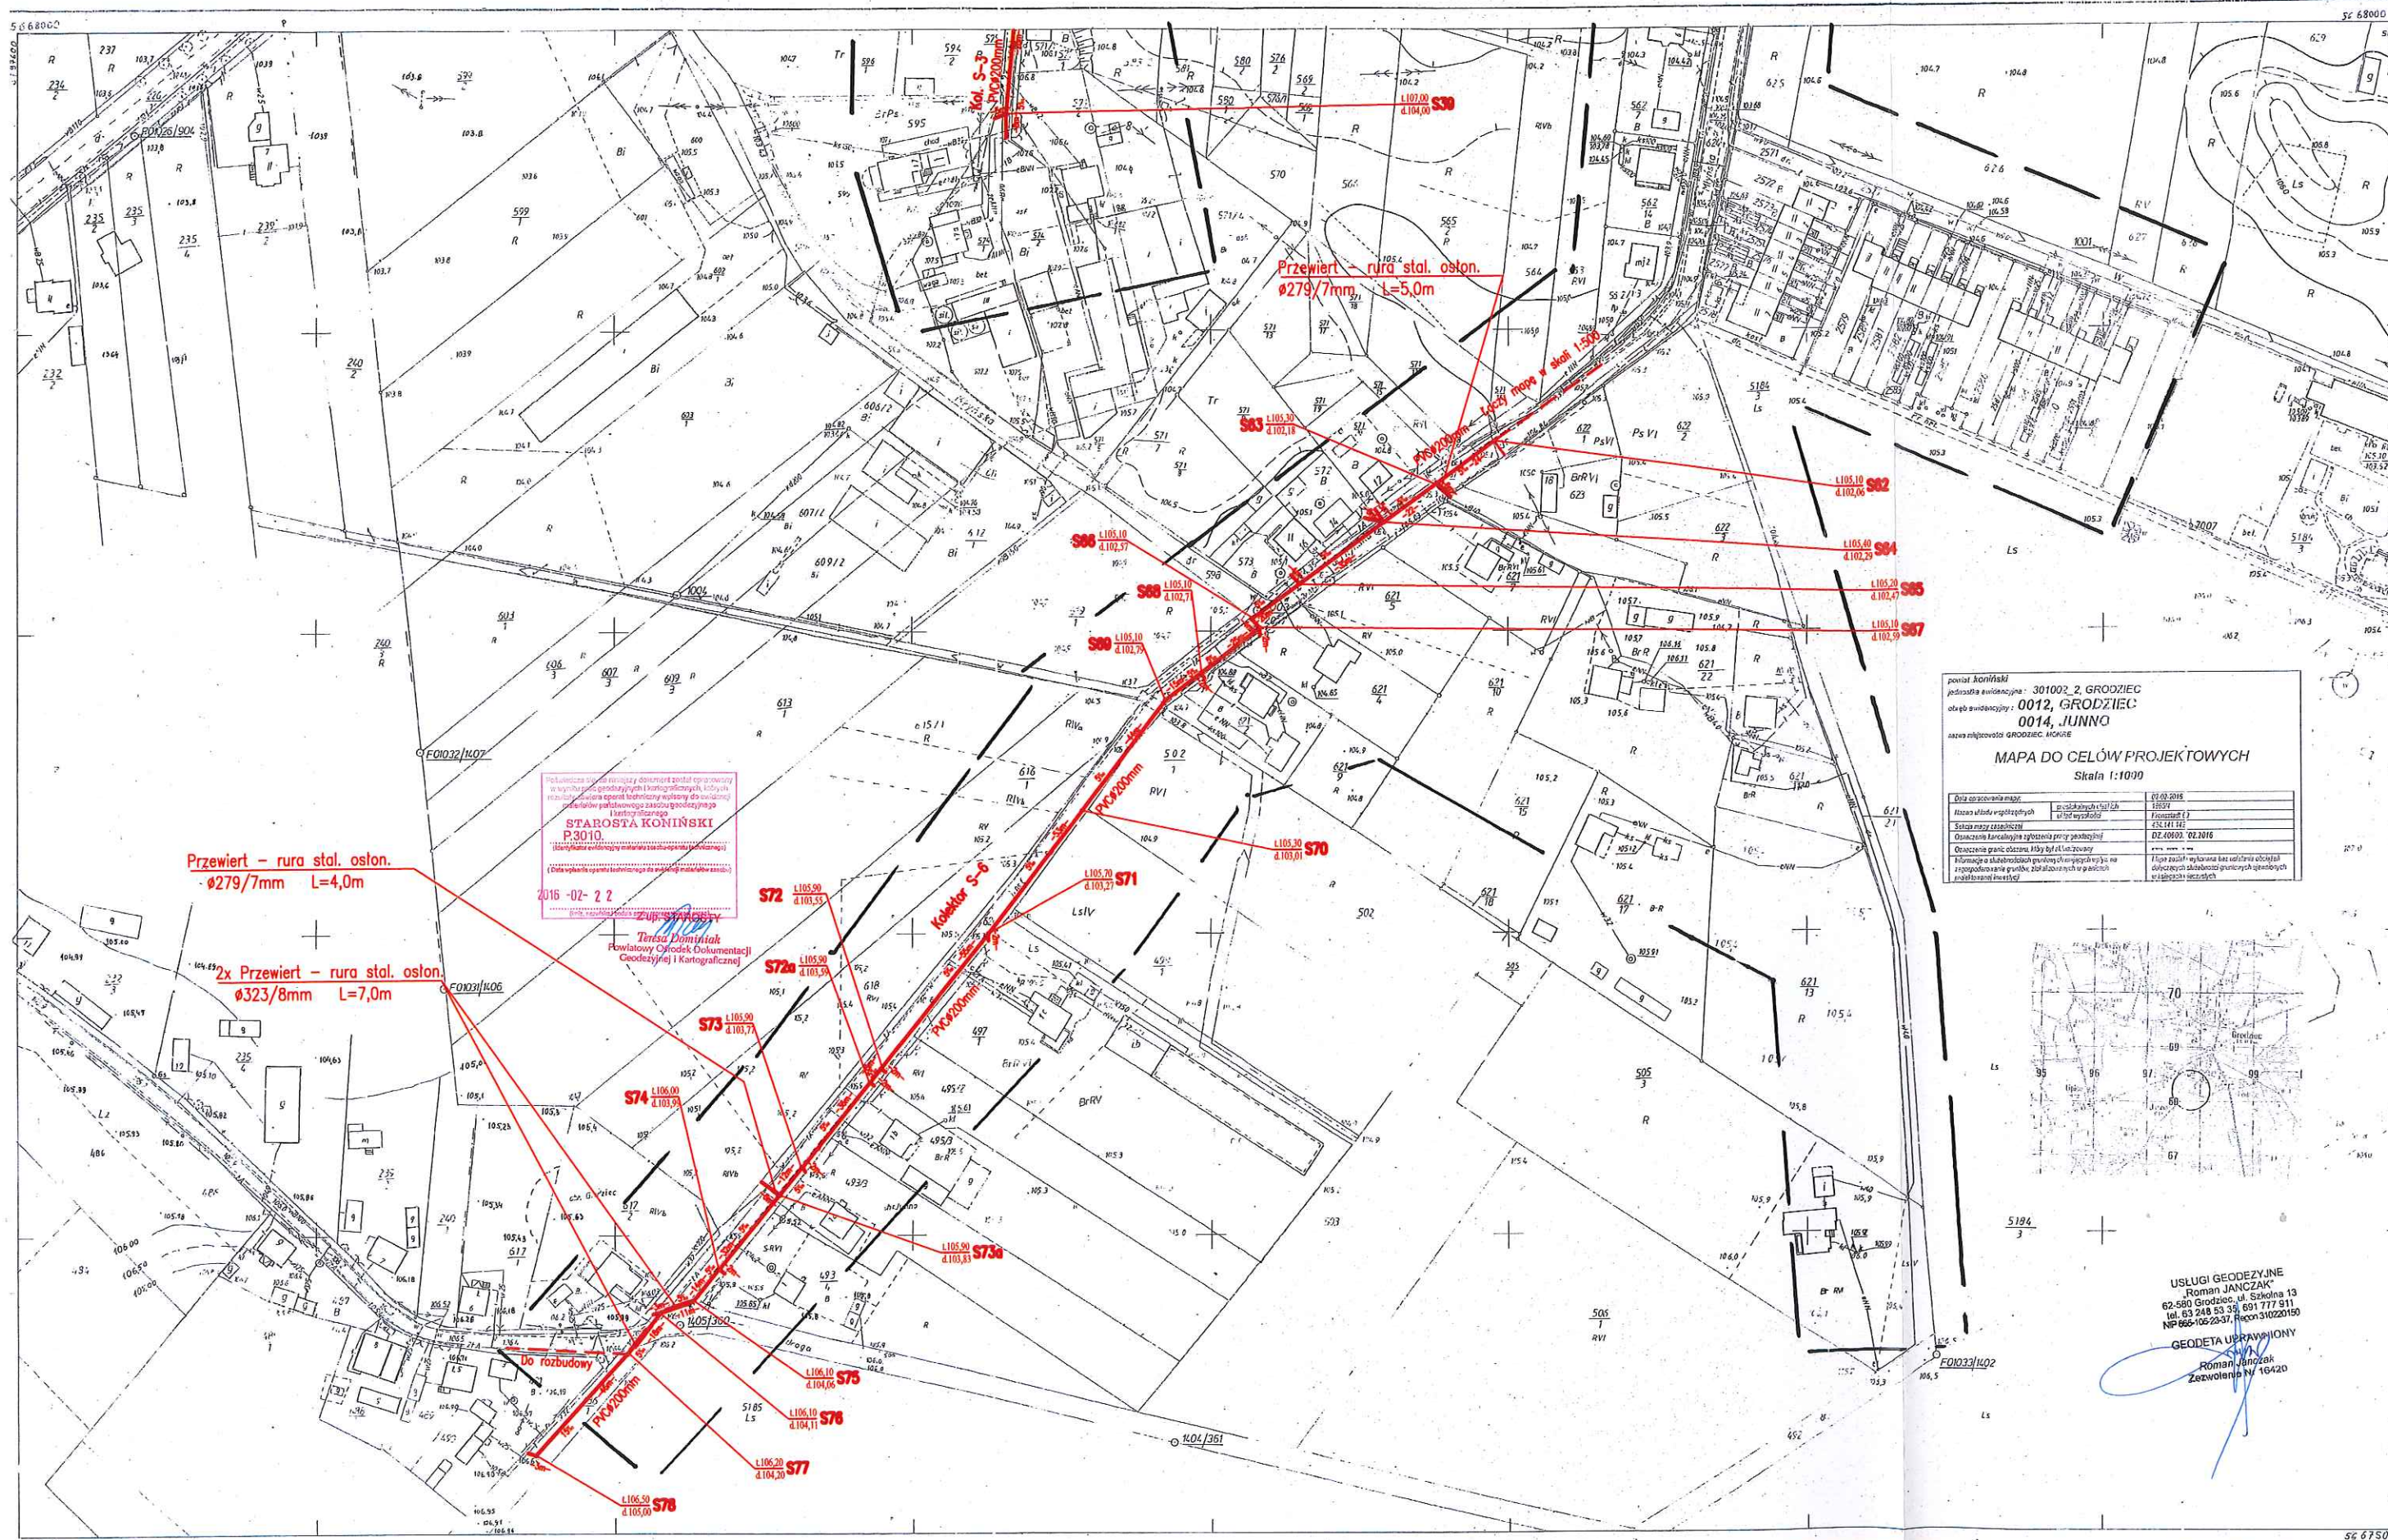


powiat koniński
jednostka ewidencyjna: 301002.2, GRODZIEC
ulaga ewidencyjna: 0012, GRODZIEC
0014, JUNNO
nazwa miejscowości: GRODZIEC, MOJNE

MAPA DO CELÓW PROJEKTOWYCH
Skala 1:1000



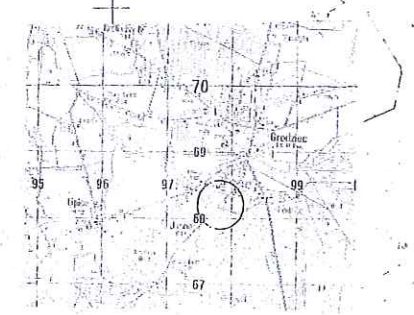

USŁUGI GEODEZYJNE
"Roman JANCZAK"
62-500 Grodziec, ul. Szkolna 13
tel. 63 248 53 35, 691 777 911
NIP 666-106-20-37, REGON 14220150

GEODETA UPRAWNIENY
Roman Janczak
Zezwolenie N/16420

34141.142.

Powierzchnia

Województwo : konińskie
Gmina : Grodziec

GRODZIEC

Mapa zasadnicza 1:1000

- Osnowa: poligonizacja III kl, układ 65° n, nawałca III kl, poz. wzd. Kroszaty, OPK Poznań i 1976/77
- Pomiar szczegółów metodą autogrametryczną OPK Poznań i 1977 r.
- Mapa: siatka kwadratowa osnowa na koordynatach, sytuacja i rzęba na autografie PPK W-wa 1977 r.

Podział na arkusze

443141094

443141151

OKRĘGOWE PRZEDSIĘBIORSTWO
GEODEZYJNO-KARTOGRAFICZNE W POZNANIU

Kierownik robót
inż. R. Łowicki

Spec. ds. kontroli
mgr inż. Z. Kiciński

Kier. Zakł. nr. 3
inż. H. Małk

Nr. ks. rob. 972

Zmiany:

Legenda:
PVC - kolektor sanitarny grawitacyjny
PE - kolektor sanitarny tłoczny

Wykreślił B. Wachowiak

BIURO OBSŁUGI INWESTYCJI ROLNO-POLSK
62-513 BRZEZINO, UL. LEŚNA 21A

PROJEKT BUDOWLANY

Temat: Budowa kanalizacji sanitarnej w miejscowości Grodziec, ul. Włodzka, ul. Młyna, ul. Leśna, ul. Lipowa, ul. Wierzbowa, ul. Soczysta, gm. Grodziec

Mapa sytuacyjna - wytyczna

Inwestor: Gmina Grodziec, ul. Chłopska 17, 62-500 Grodziec

Skala 1:1000

Projektant: mgr inż. Jan Chojczak, Nr uprawnień GP7342/180/94

Data: Ujęcie 2017

2x Przewiert - rura stal. osłon.
 ϕ 323/8mm L=6,0m


Polowaśca w. z. niniejszy dokument został opracowany
 w oparciu o dane geodezyjne i kartograficzne, w tym o
 rezultaty zawieszki opartej na pomiarach terenowych, w tym o
 materiały państwowego zasobu geodezyjnego i kartograficznego.
 (Dane techniczne operacji technicznej do wykonania robót)
STAROSTA KONIŃSKI
P.3010.
 (Certyfikat ewidencyjny materiału zasobu geodezyjnego i kartograficznego)
 Z up. STAROSTY
 Powiatowy Zarząd Dokumentacji
 Geodezyjnej i Kartograficznej
 2016.-02-22

Przewiert - rura stal. osłon.
 ϕ 279/7mm L=6,0m

Łączy mapę w skali 1:1000

grunty wsi GRODZIEC

ALP GRODZIEC

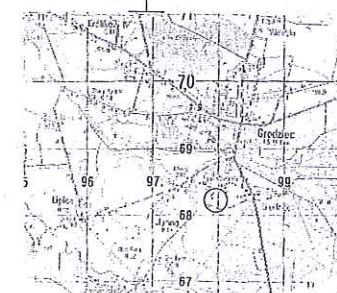

powiat koniński	jednostka ewidencyjna: 301002_2 GRODZIEC
obszar ewidencyjny: 0012, GRODZIEC	nazwa miejscowości: GRODZIEC
MAPA DO CELÓW PROJEKTOWYCH	
Skala 1:500	
Data opracowania mapy:	02.03.2016
Materiał użyty do sporządzenia mapy:	Plan sytuacyjny 60
Składowe mapy geodezyjne:	431.141.142.2
Obrazowanie funkcjonalne i techniczne:	DZ.40606.102.2016

USŁUGI GEODEZYJNE
 Roman JANCZAK
 62-500 Grodziec, ul. Szkolna 13
 tel. 69 248 53 35, 691 777 911
 NIP 555-105-23-37, REGON 140220150
GEODĘTA UPRAWNIONY
 Roman Janczak
 Zdobytka Nr 16420

MAPA SYTUACYJNO WYSOKOŚCIOWA

Założona w 1989 r. przez
 BIURO PROJEKTÓW BUDOWNICTWA OGÓLNEGO
 W KONINIE

Wykonawca: Janusz Pachulski
 Kierownik Zesp. Geodez.: mgr inż. Krzysztof Warzych

Gm. Grodziec
 Nadl. Grodziec

BIURO USŁUGI INŻYNIERSTWA ROLNICO-POLSKIEGO	
62-513 BRZEZNO, UL. ŚLĄSKA 21A	
PROJEKT BUDOWLANY	
Temat:	Budowa kanalizacji sanitarnej w miejscowości Grodziec
Miejsce wykonania: w miejscowości Grodziec	
Miejsce wykonania: w miejscowości Grodziec	
Inwestor:	Gmina Grodziec, ul. Główna 17, 62-500 Grodziec
Skala 1:500	Plan nr 4
Projektant:	mgr inż. Jan Janczak, Nr uprawnień 07342/180/04
Data:	Lipiec 2017

Wykonano na podst. operatów 364/75; 65/77; 301/85; 14/89; 144/88; 454/89

Legenda:
 PVC kolektor sanitarny grawitacyjny
 PE kolektor sanitarny tłoczny

434.141.1422

1:500

146/11/11-12/89

powiat :koniński

jednostka ewidencyjna : 301002_2, GRODZIEC

obręb ewidencyjny : **0012, GRODZIEC**

nazwa miejscowości: GRODZIEC

MAPA DO CELÓW PROJEKTOWYCH

Skala 1:1000

Data opracowania mapy:	02-02-2016
Nazwa układu współrzędnych	prostokątnych płaskich
	układ wysokości
	Kronsztadt 60
Sekcja mapy zasadniczej	434.141.103
Oznaczenie kancelaryjne zgłoszenia pracy geodezyjnej	DZ.40600.102.2016
Oznaczenie granic obszaru, który był aktualizowany	---
Informacje o służebnościach gruntowych mających wpływ na zagospodarowanie gruntów, zlokalizowanych w granicach projektowanej inwestycji	Mapa została wykonana bez ustalenia obciążeń dotyczących służebności gruntowych ujawnionych w księgach wieczystych.

USŁUGI GEODEZYJNE

"Roman JANCZAK"


62-580 Grodziec, ul. Szkolna 13

tel. 63 248 53 35, 691 777 911

NIP 665-105-23-37, Regon 310220150

GEODETA UPRAWNIONY

Roman Janczak
Zezwolenie Nr 16420

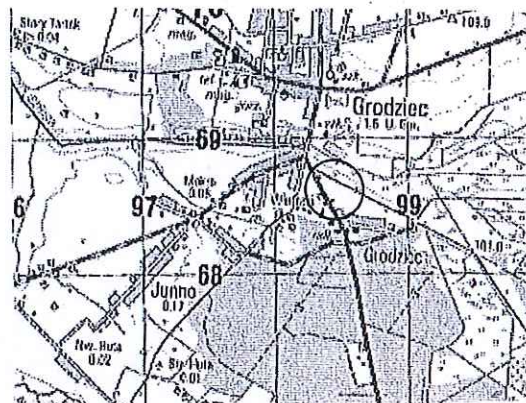

Potwierdza się, że niniejszy dokument został opracowany w wyniku prac geodezyjnych i kartograficznych, których wynikiem jest niniejszy dokument, który zawiera opis techniczny wpisany do ewidencji materiałów państwowego zasobu geodezyjnego i kartograficznego

STAROSTA KONIŃSKI
P.3010

(Identyfikator ewidencyjny materiału zasobu-operatu technicznego)

(Data wpisania operatu technicznego do ewidencji materiałów zasobu)

637
2016-02-22

Zup. STAROSTY

(Imię i nazwisko i podpis osoby upoważnionej do podpisania)

Teresa Dominiaik

Powiatowy Ośrodek Dokumentacji
Geodezyjnej i Kartograficznej

Legenda:

PVC

kołektor sanitarny grawitacyjny

PE

kołektor sanitarny tłoczny

BIURO OBSŁUGI INWESTYCJI ROLWOD-PLUS
62-513 BRZEŻNO, UL. LEŚNA 21A

PROJEKT BUDOWLANY

Temat Budowa kanalizacji sanitarnej w miejscowości Grodziec
ul. Wiatraki, ul. Młyńska, ul. Leśna, ul. Lipowa,
ul. Wierzbowa, ul. Sacerowa, gm. Grodziec

Mapa sytuacyjno - wysokościowa

Inwestor Gmina Grodziec ul. Główna 17, 62-580 Grodziec

Skala 1:1000

Rys. nr 5

Projektant:

mgr inż. Jan Chajdasz

Nr uprawnień GP7342/180/94

Data:

Lipiec 2017

[illegible]

USŁUGI GEODEZYJNE
"Roman JANCZAK"
62-580 Grodziec, ul. Szkolna
tel. 63 248 53 35, 691 777 91
NP 666-105-2337 Regon 3102201
DZIEKI
Roman Janczak
Zwolenie Nr 16420

EP. 919/04, '2003

434.141.151.1
1:500

MAPA SYT. - WYSOKOŚCIOWA
2003r.
ROMAN JANCZAK
geodeta uprawniony

Kierownik prac: Roman Janczak

30 kwiecień 2003 r.


Nakładki Tematyczne	

Legenda:

	PVC	kołektor sanitarny grawitacyjny
	PE	kołektor sanitarny tłoczny

Data:	Lipiec 2017

5.37.12-7/2003

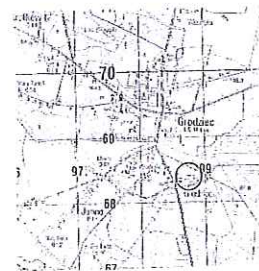

USŁUGI GEODEZYJNE
Roman JANCZAK
tel. 63 248 53 35, 691 777 911
NIP 665-105-23-37, Regon 31022015
GEODETA UPRAWNIONY
Roman Janczak




Ep. 919/04/2003

434.141.151.2
1:500

MAPA SYT. - WYSOKOŚCIOWA
2003r.
ROMAN JANCZAK
geodeta uprawniony

Nakładki tematyczne	

Kierownik prac: Roman Janczak

30 kwiecień 2003 r.

Grodziec

537.12-7/2003