


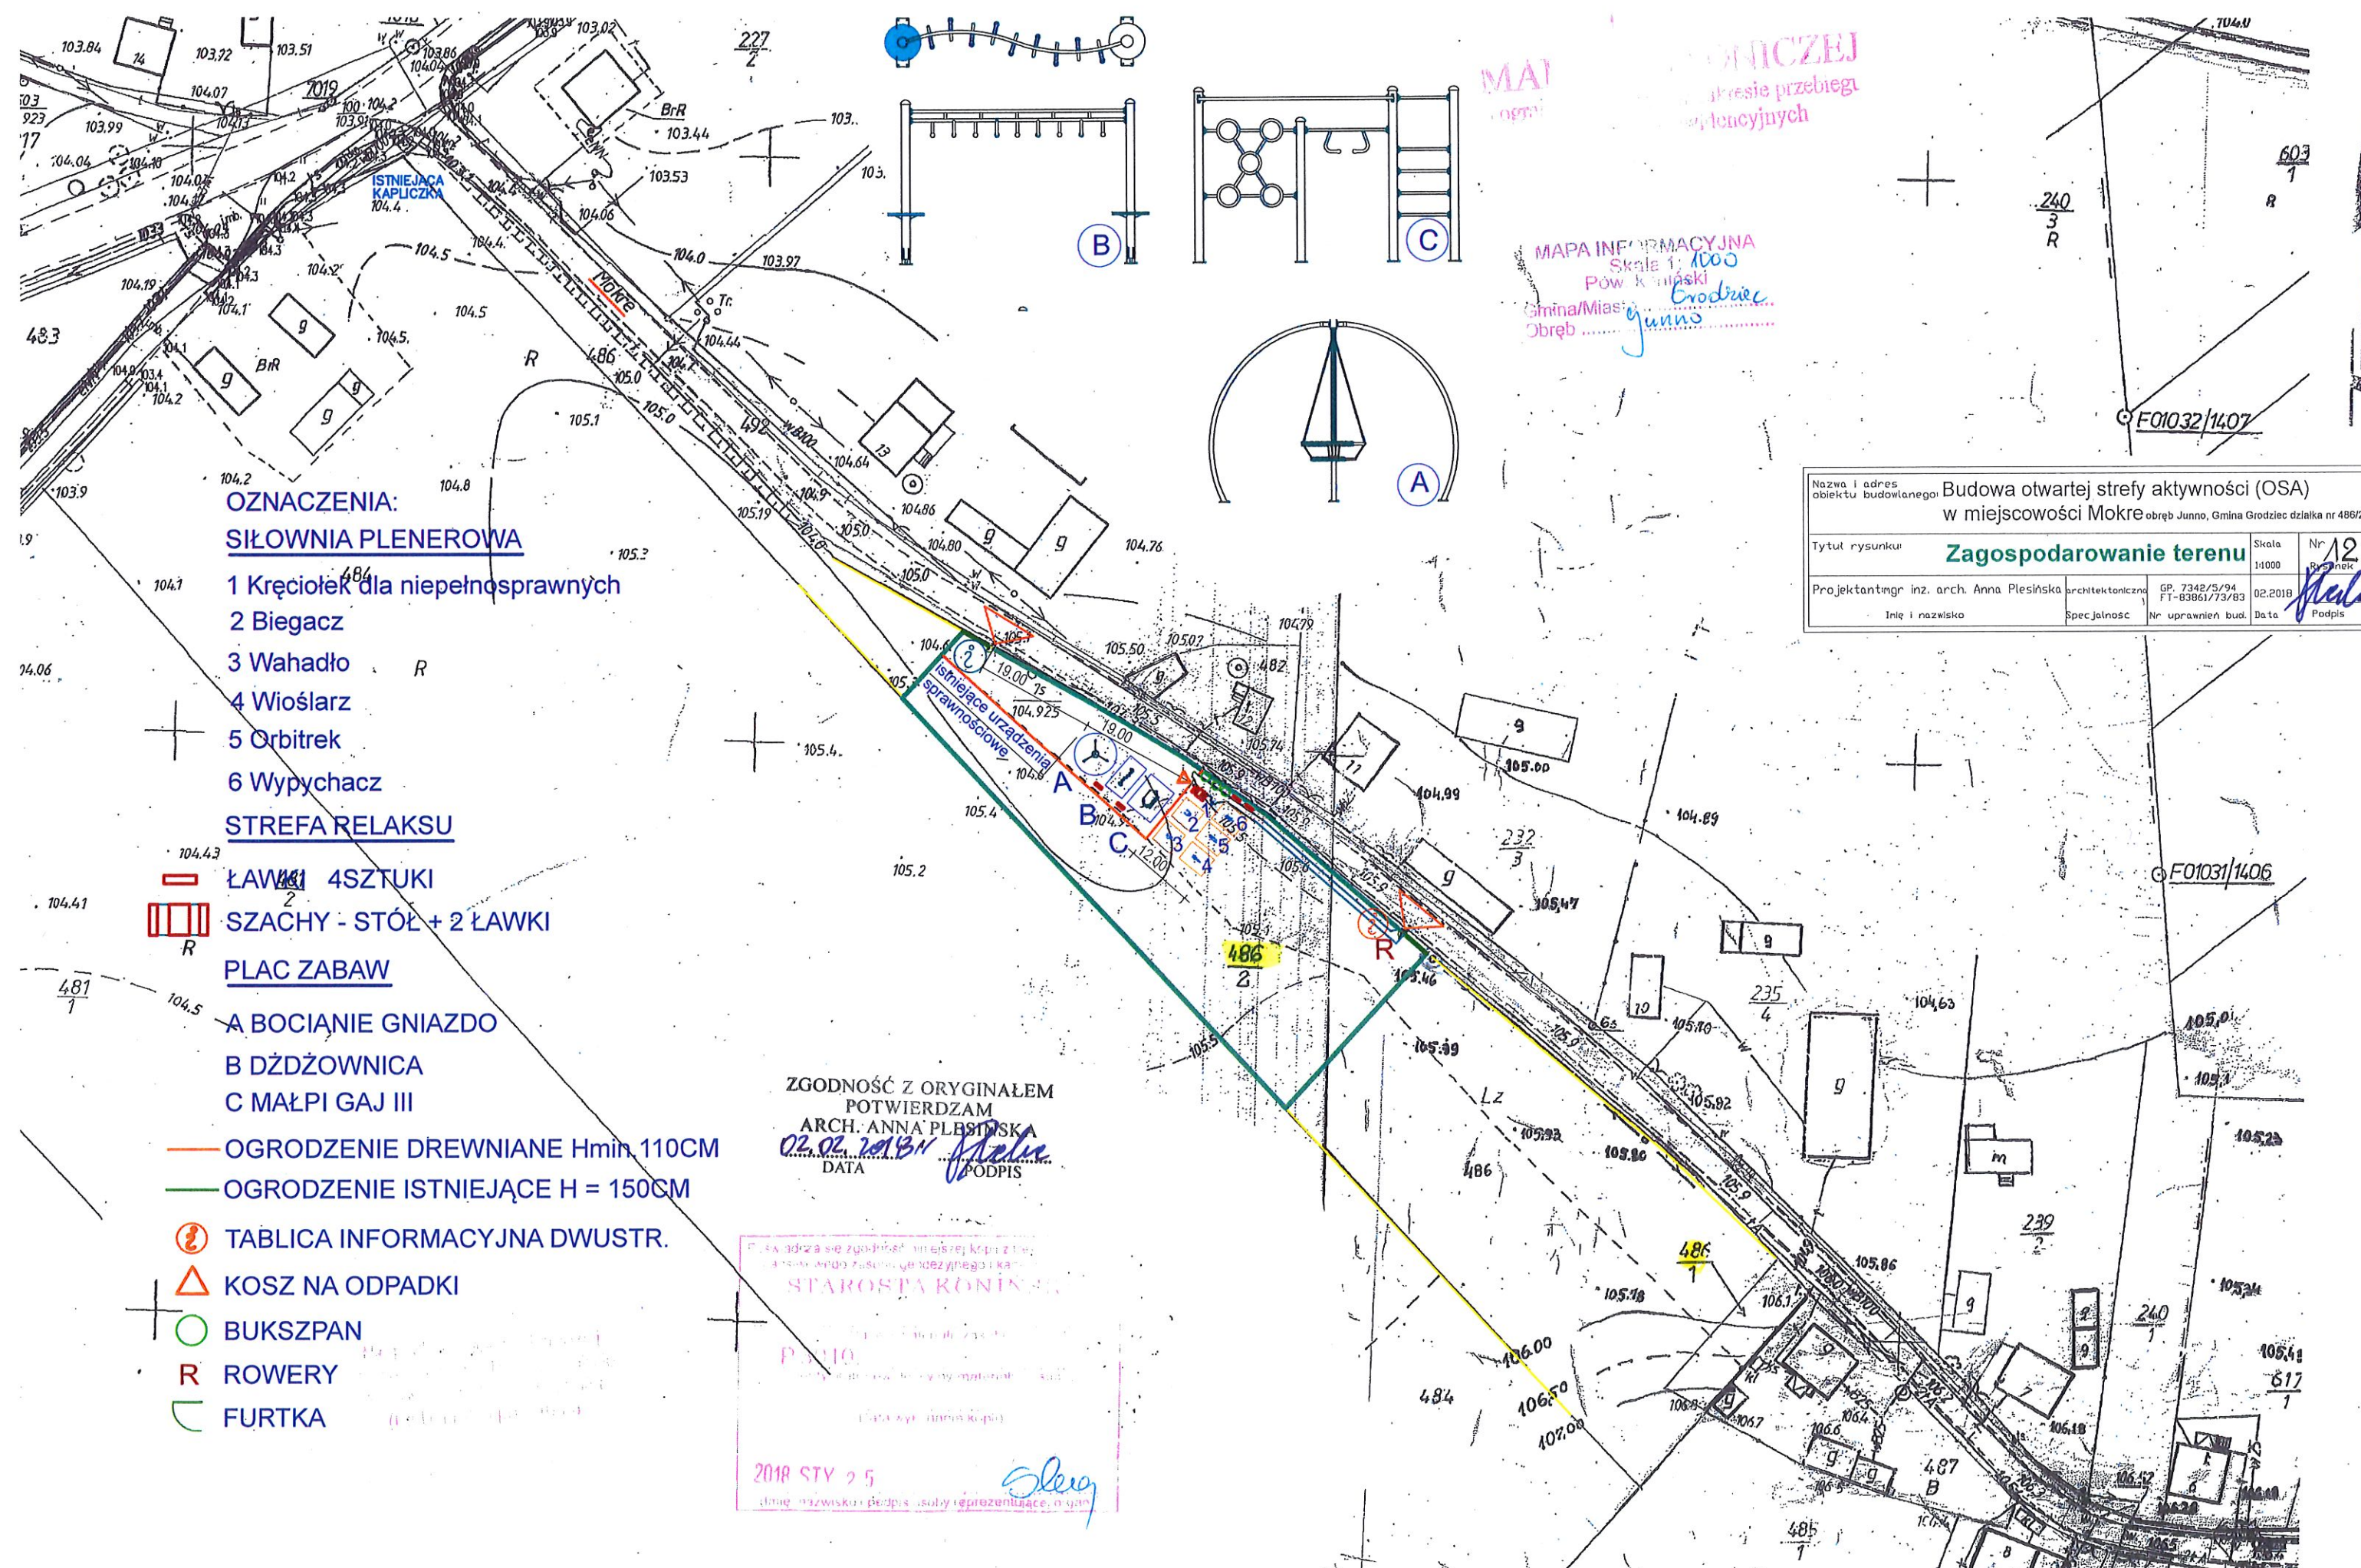

OZNACZENIA:
SIŁOWNIA PLENEROWA

- 1 Kręciołek dla niepełnosprawnych
- 2 Biegacz
- 3 Wahadło
- 4 Wioślarz
- 5 Orbitrek
- 6 Wypychacz

STREFA RELAKSU

- ŁAWKI 4SZTUKI
- SZACHY - STÓŁ + 2 ŁAWKI

PLAC ZABAW

- A BOCIANIE GNIAZDO
- B DŹDŻOWNICA
- C MAŁPI GAJ III

- OGRODZENIE DREWNIANE Hmin. 110CM
- OGRODZENIE ISTNIEJĄCE H = 150CM

- TABLICA INFORMACYJNA DWUSTR.
- KOSZ NA ODPADKI
- BUKSZPAN
- ROWERY
- FURTKA

ZGODNOŚĆ Z ORYGINAŁEM
POTWIERDZAM
ARCH. ANNA PLEŚIŃSKA
02.02.2018
DATA
[Signature]
PODPIS

Starosta Gminy Grodziec
[Signature]
2018 STY 25
[Signature]

MAPA INFORMACYJNA
Skala 1:1000
Pow. k. m. p. Grodziec
Gmina/Miasto Junno
Obręb Junno

Nazwa i adres obiektu budowlanego:	Budowa otwartej strefy aktywności (OSA) w miejscowości Mokre obręb Junno, Gmina Grodziec działka nr 486/2		
Tytuł rysunku:	Zagospodarowanie terenu		
Projektant: inż. arch. Anna Pleśńska	architektoniczna	GP, 7342/5/94 FT-83861/73/83	02.2018
Inię i nazwisko	Specjalność	Nr uprawnień bud.	Data

Nr 12
[Signature]

