


STANOWISKO I WYKONANIE
PROJEKTOWYCH DOKUMENTACJI
GEODEZYJNEJ I TRAFIKOWEJ
W oparciu o dane geodezyjne i plany sytuacyjne
z uwzględnieniem zmian terenowych
Niniejsza mapa jest projektem
Przebiegająca ona jest wzdłuż linii
projektowanej wytycznej i ma być przez
nią kierowana do wykonania prac projektowych
Lwówek 31.05.2008

MAPA SYTUACYJNA DROGI W UBOCZU
SKALA 1:1000

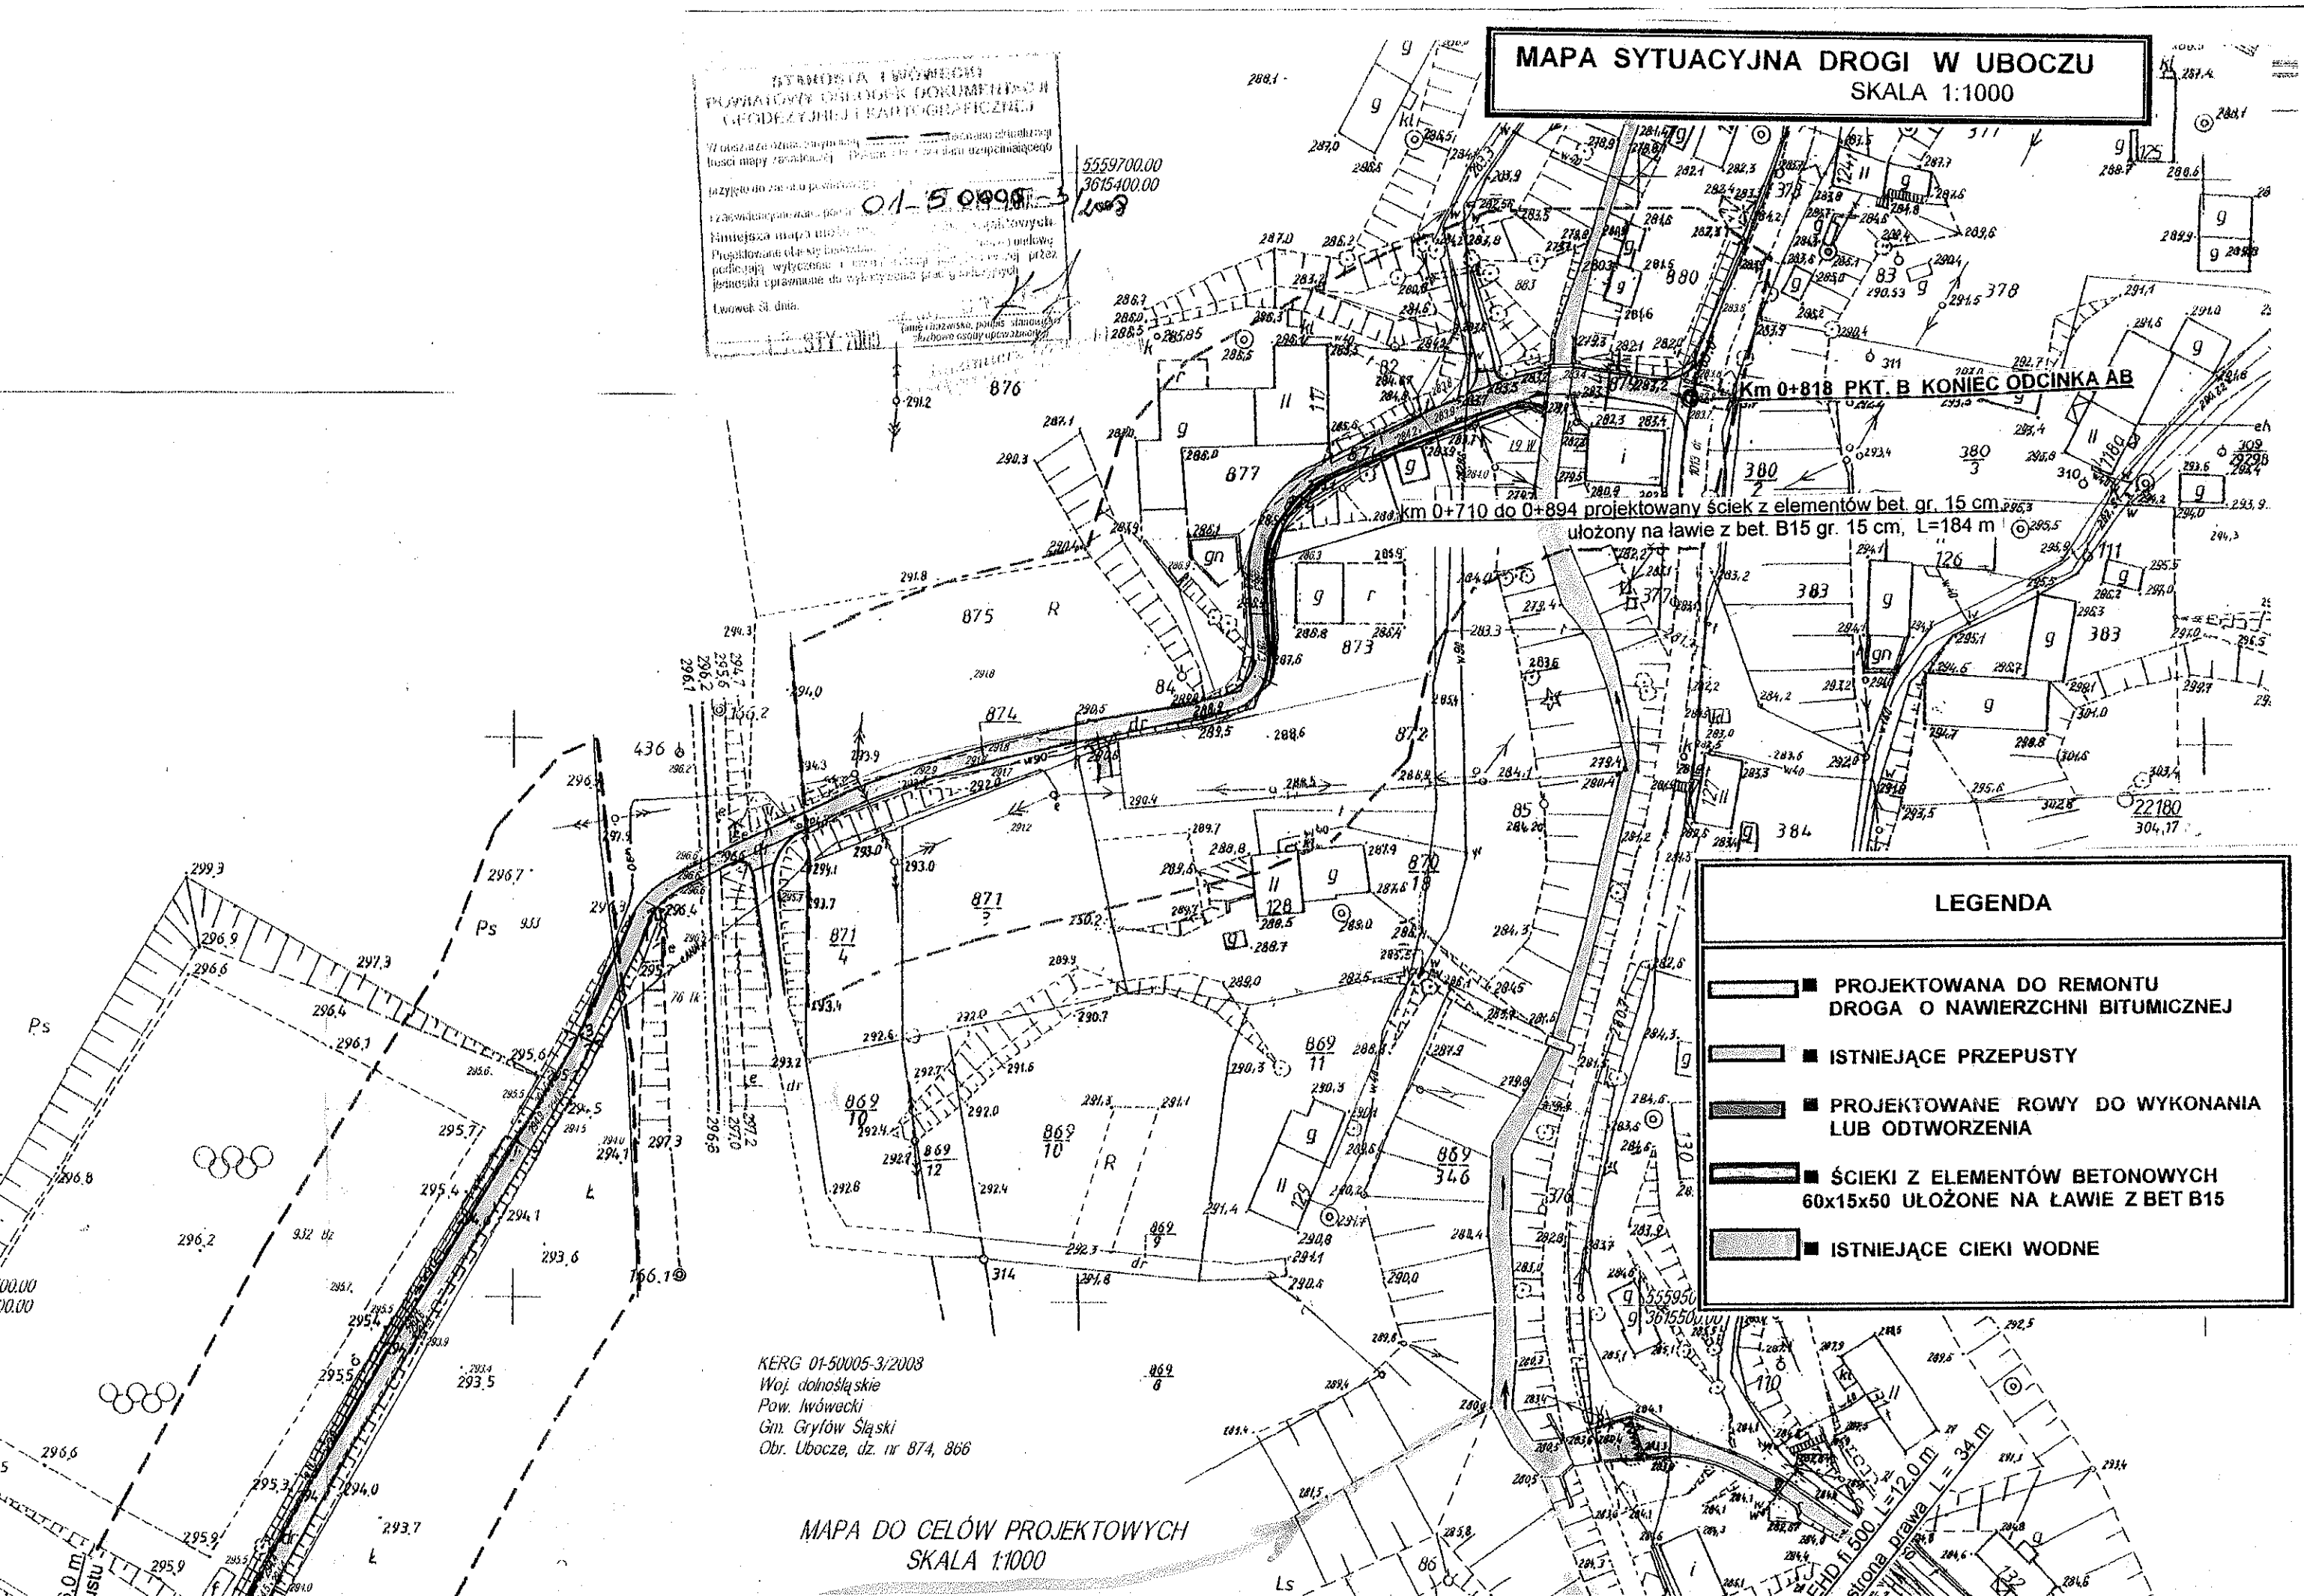

LEGENDA

- PROJEKTOWANA DO REMONTU DROGA O NAWIERZCHNI BITUMICZNEJ
- ISTNIEJĄCE PRZEPUSTY
- PROJEKTOWANE ROWY DO WYKONANIA LUB ODTWORZENIA
- ŚCIEKI Z ELEMENTÓW BETONOWYCH 60x15x50 UŁOŻONE NA ŁAWIE Z BET B15
- ISTNIEJĄCE CIEKI WODNE

KERG 01-50005-3/2008
Woj. dolnośląskie
Pow. lwówecki
Gm. Gryfów Śląski
Obr. Ubocze, dz. nr 874, 866

MAPA DO CELÓW PROJEKTOWYCH
SKALA 1:1000

