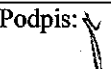



obręb Gryfów Śląski II

— Trasa drogi objęta projektem

Do Gryfowa

obręb Gryfów Śląski III

Inwestor:		GMINA GRYFÓW	
		ULICA RYNEK 1 59-620 GRYFÓW ŚLĄSKI	
Temat:		REMONT DROGI GMINNEJ W WIEŻY W GMINIE GRYFÓW ŚLĄSKI	Skala: 1:5000
Tytuł rysunku:		MAPA EWIDENCJI GRUNTÓW	Nr rysunku: 2
Projektował:	Inż. Jarosław Samulski	Upr. Bud. Nr 187/01/DUW	Podpis:  Data: III. 2010

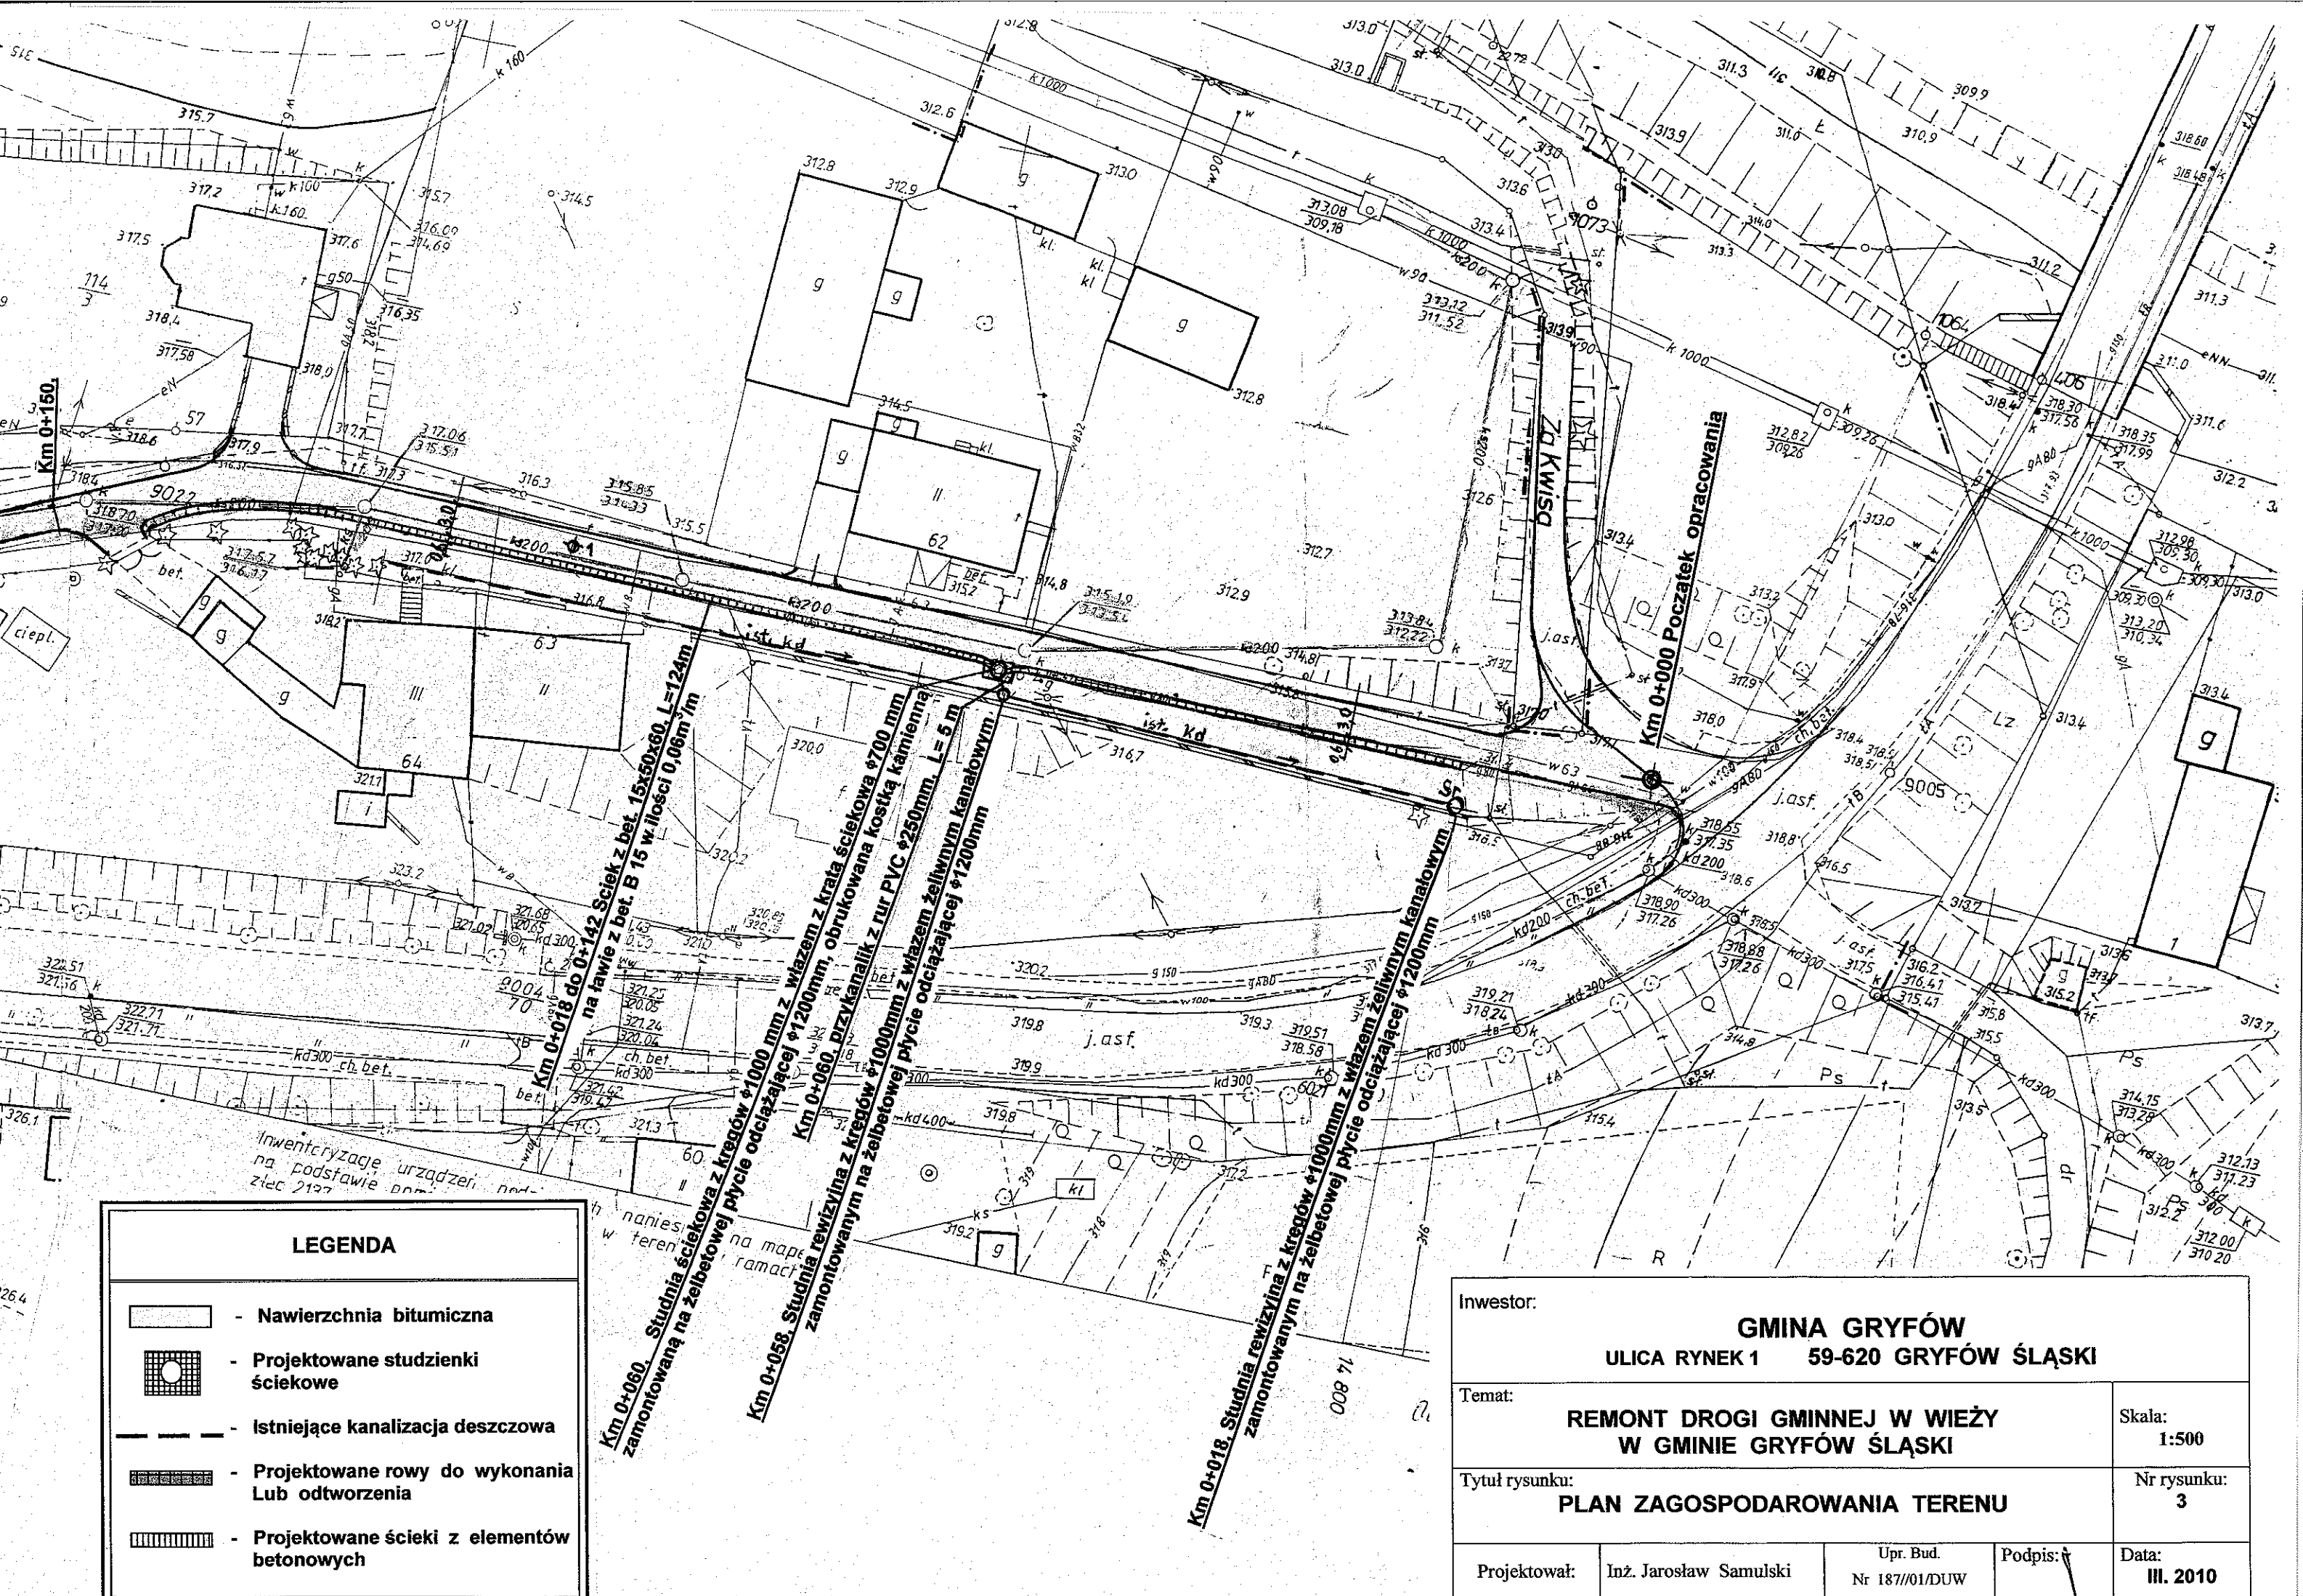

LEGENDA

- Nawierzchnia bitumiczna
- Projektowane studzienki ściekowe
- Istniejące kanalizacja deszczowa
- Projektowane rowy do wykonania lub odtworzenia
- Projektowane ścieki z elementów betonowych

Inwestor:			
GMINA GRYFÓW			
ULICA RYNEK 1 59-620 GRYFÓW ŚLĄSKI			
Temat:		Skala:	
REMONT DROGI GMINNEJ W WIEŻY W GMINIE GRYFÓW ŚLĄSKI		1:500	
Tytuł rysunku:		Nr rysunku:	
PLAN ZAGOSPODAROWANIA TERENU		3	
Projektował:	Inż. Jarosław Samulski	Upr. Bud.	Podpis:
		Nr 187/01/DUW	
			Data:
			III. 2010

erie)

STAROSTWO POWIATOWE W LWÓWKU ŚL.
POWIATOWY OŚRODEK DOKUMENTACJI
GEODEZYJNEJ I KARTOGRAFICZNEJ

Wyskazywane na niniejszej mapie sieci uzbrojenia
terenu zostały zidentyfikowane, a dokumenty powstałe
w wyniku inwentaryzacji przyjęte do państwowego zasobu
geodezyjnego i kartograficznego w dniu 11.07.2004
i zewidencjonowane pod nr 628802.

Sieć uzbrojenia terenu

PAZ 2004

Zespołu Uzgodniania uzgodnioną w opinii
Projektanta 5312001 Dokumentacji z dnia 28.10.2004
Lutówk St. dnia 20 PAZ 2004

.....
 (imię i nazwisko, podpis, stanowisko)
 służbowe osoby uwzględnione
 z up. SIAŁOSTY

Maria Anna Kita
Kierownik Powiatowego Ośrodka Dokumentacji
Geodezyjnej i Kartograficznej

