


KONCEPCJA ZAGOSPODAROWANIA I PODZIAŁU REJONU DZIAŁKI NR 336/8, OBREB 2 MIASTA GRYFÓW ŚLĄSKI

KONCEPCJA 2

skala 1:500

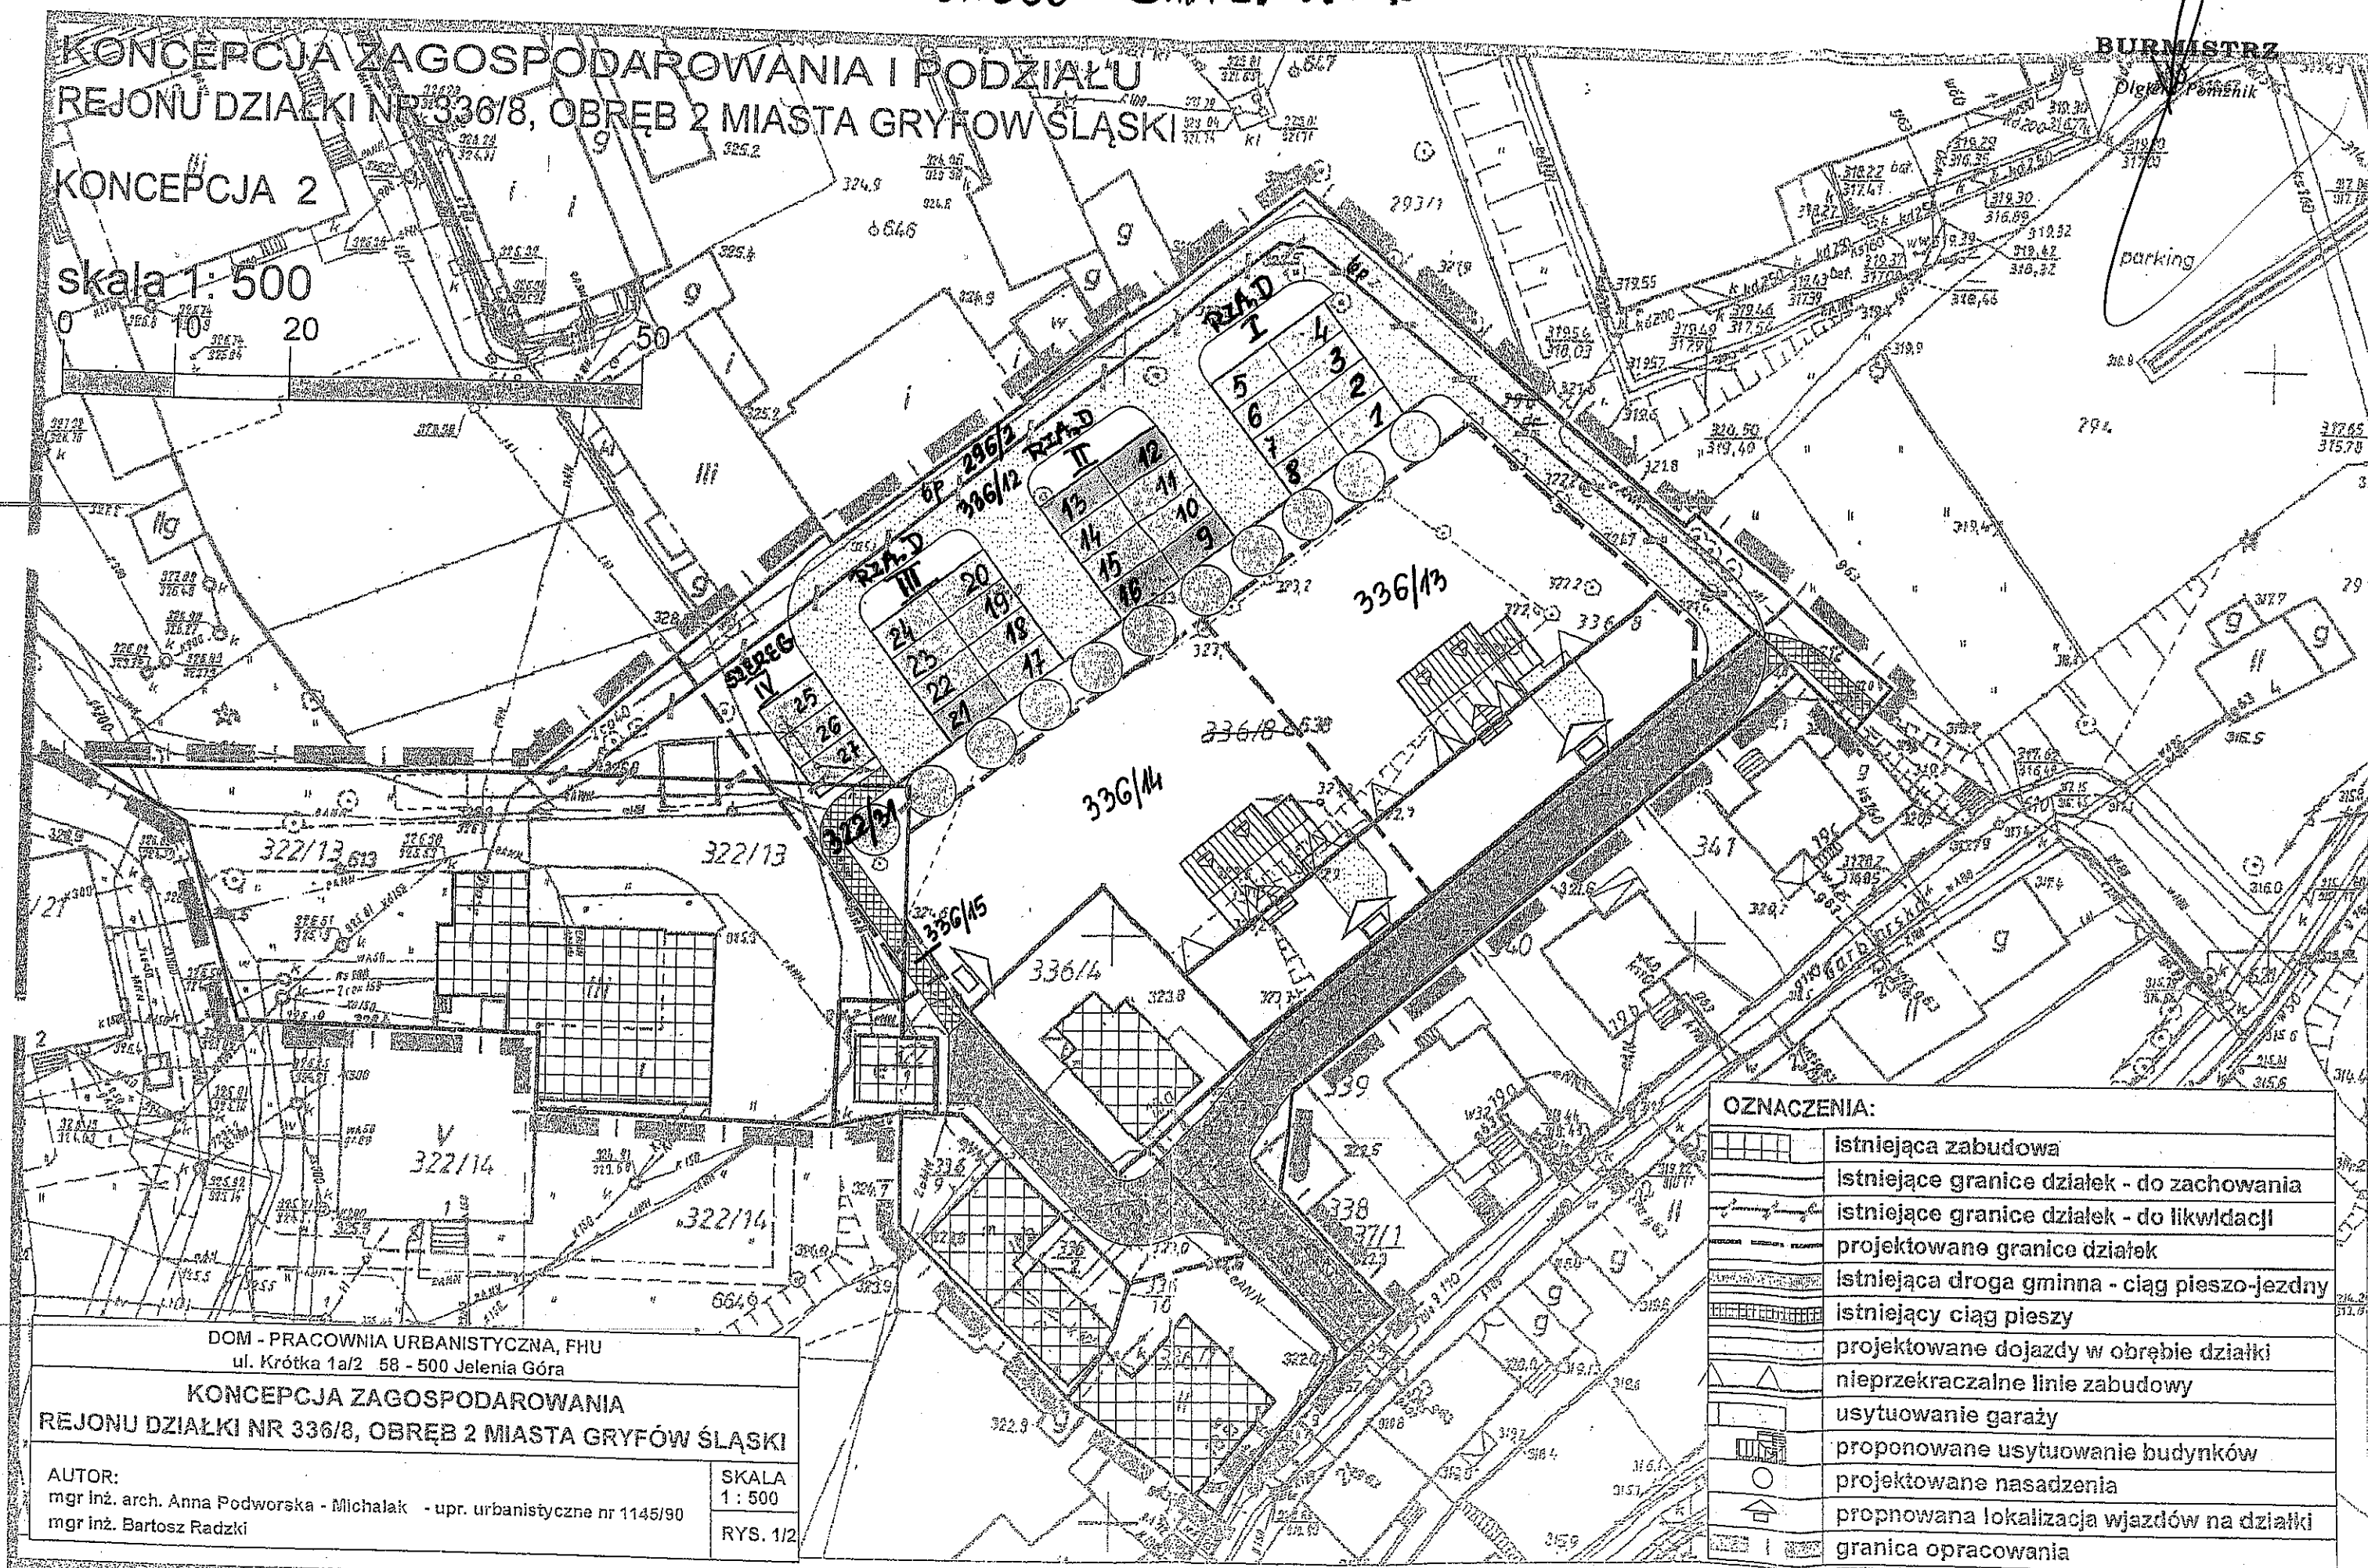

DOM - PRACOWNIA URBANISTYCZNA, FHU
ul. Krótka 1a/2 58 - 500 Jelenia Góra

KONCEPCJA ZAGOSPODAROWANIA
REJONU DZIAŁKI NR 336/8, OBREB 2 MIASTA GRYFÓW ŚLĄSKI

AUTOR:
mgr inż. arch. Anna Podworska - Michalak - upr. urbanistyczne nr 1145/90
mgr inż. Bartosz Radzki

SKALA
1:500
RYS. 1/2