



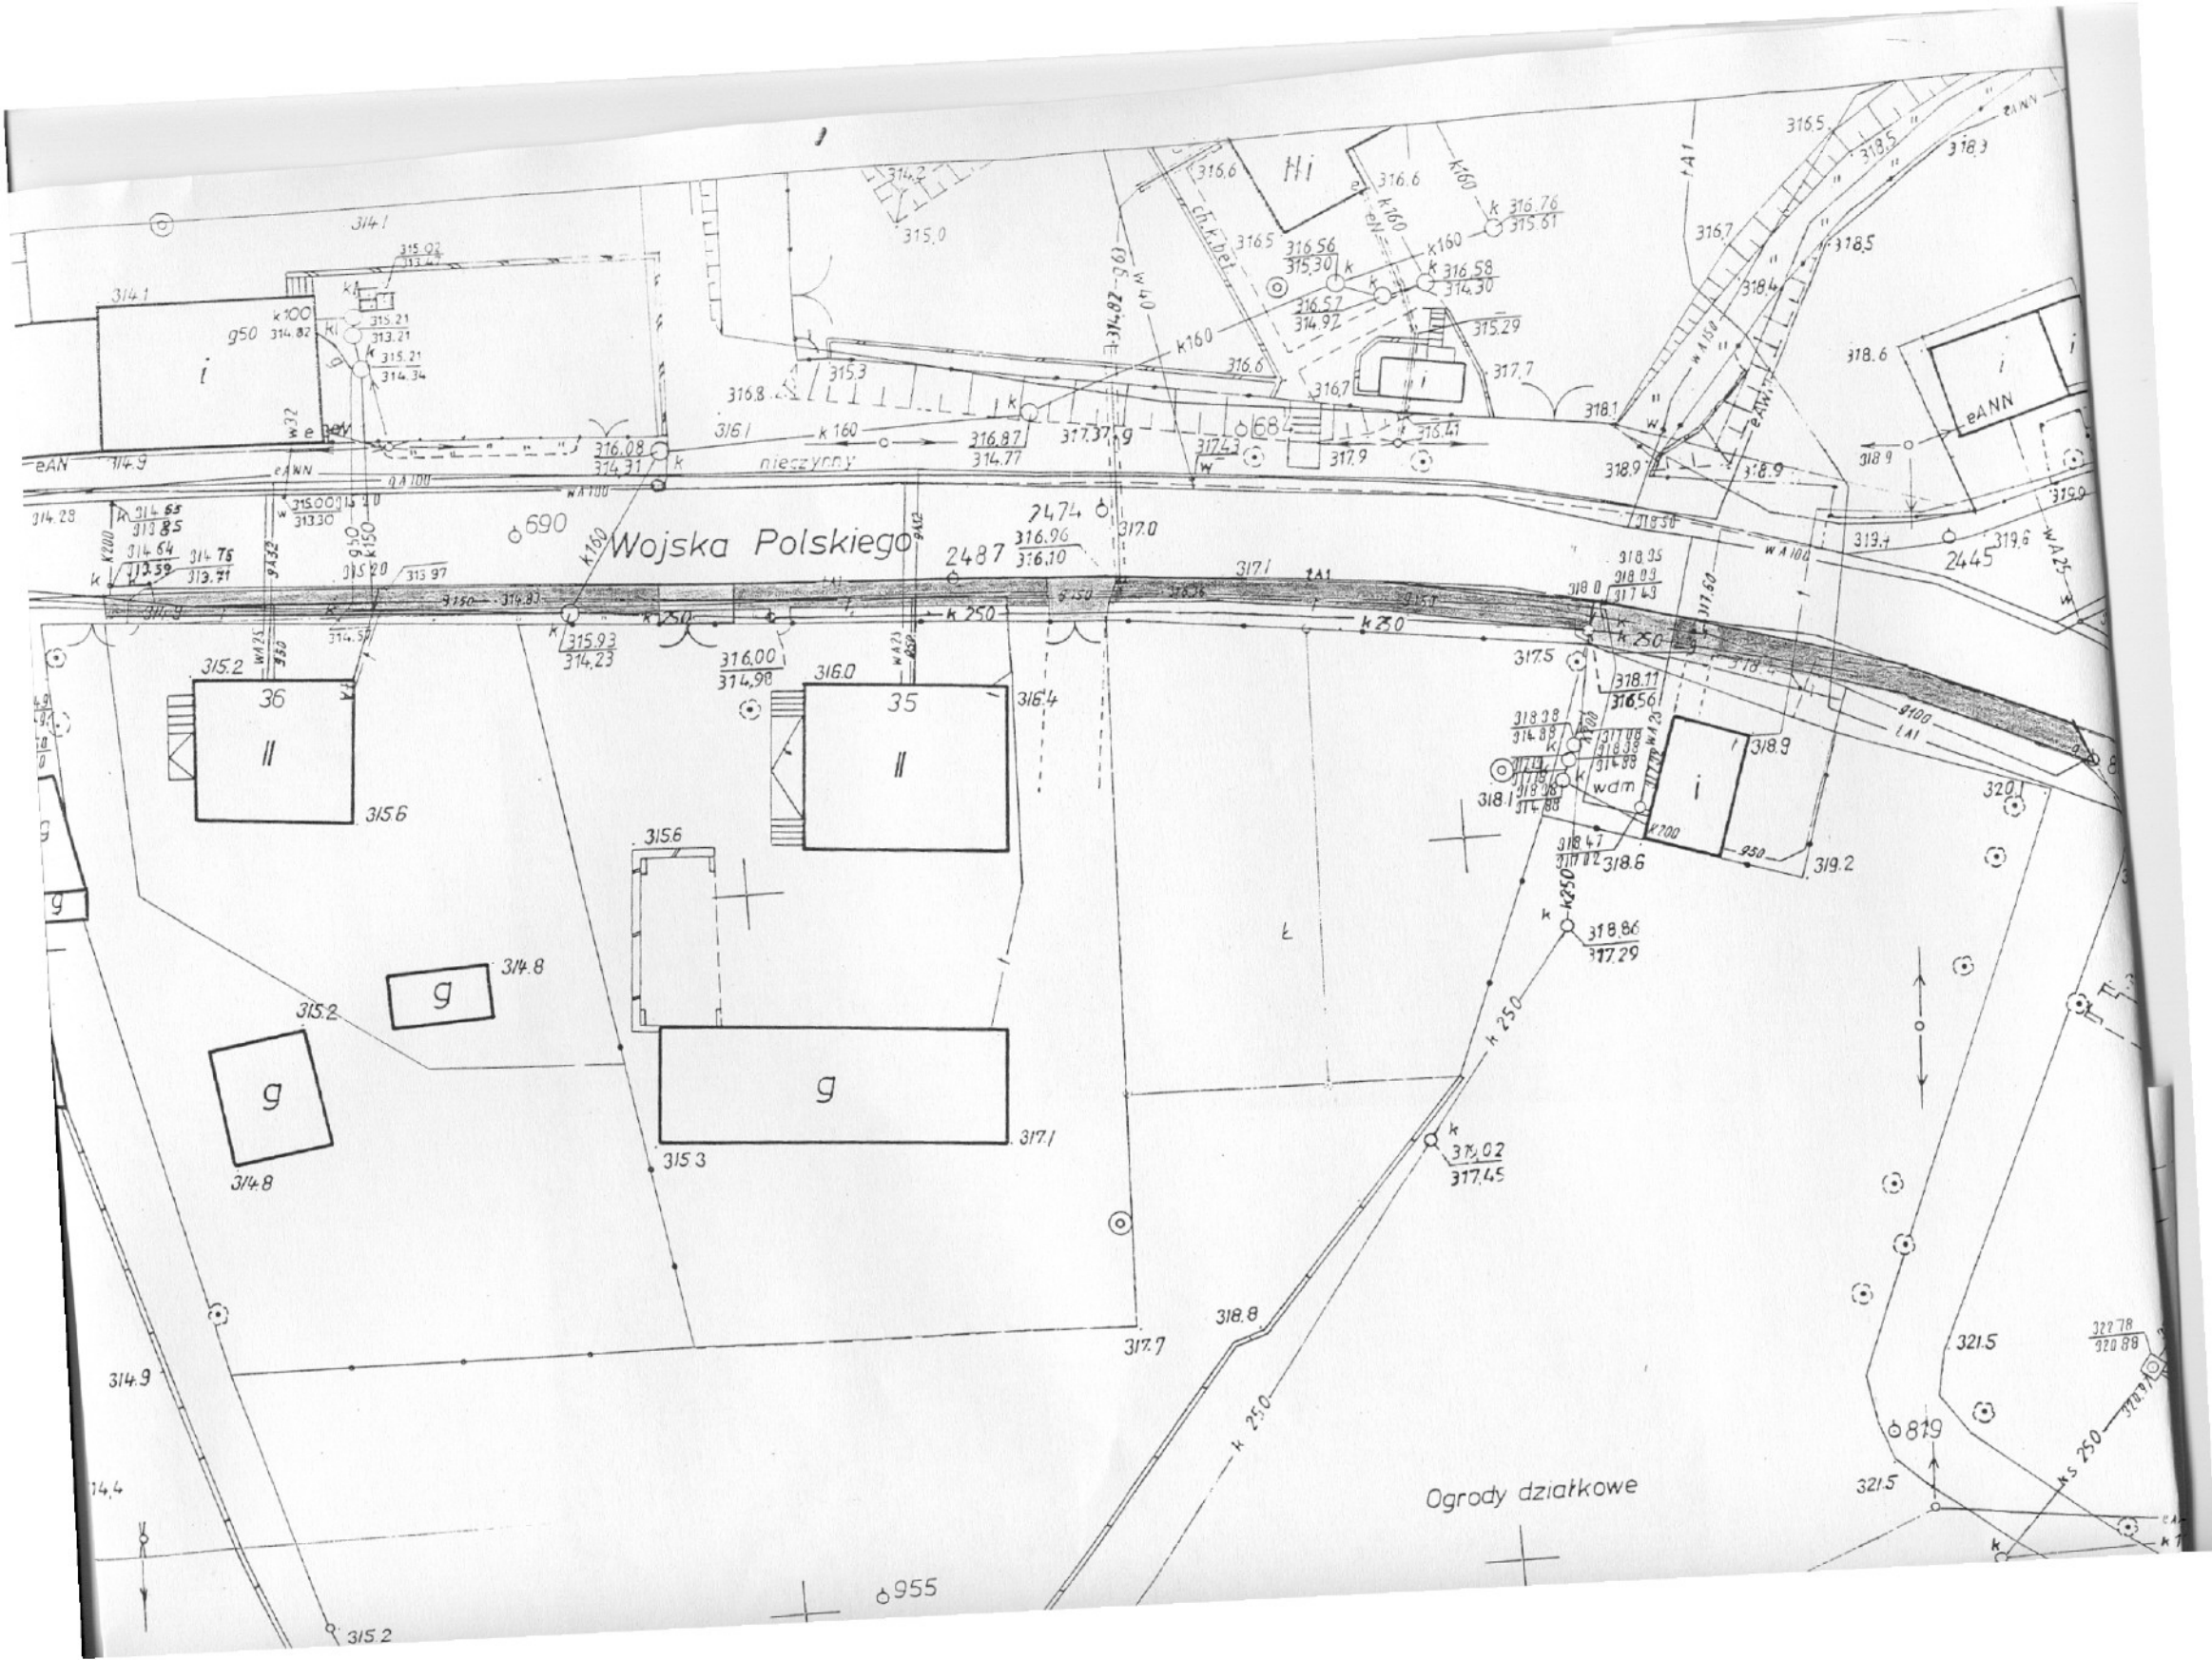

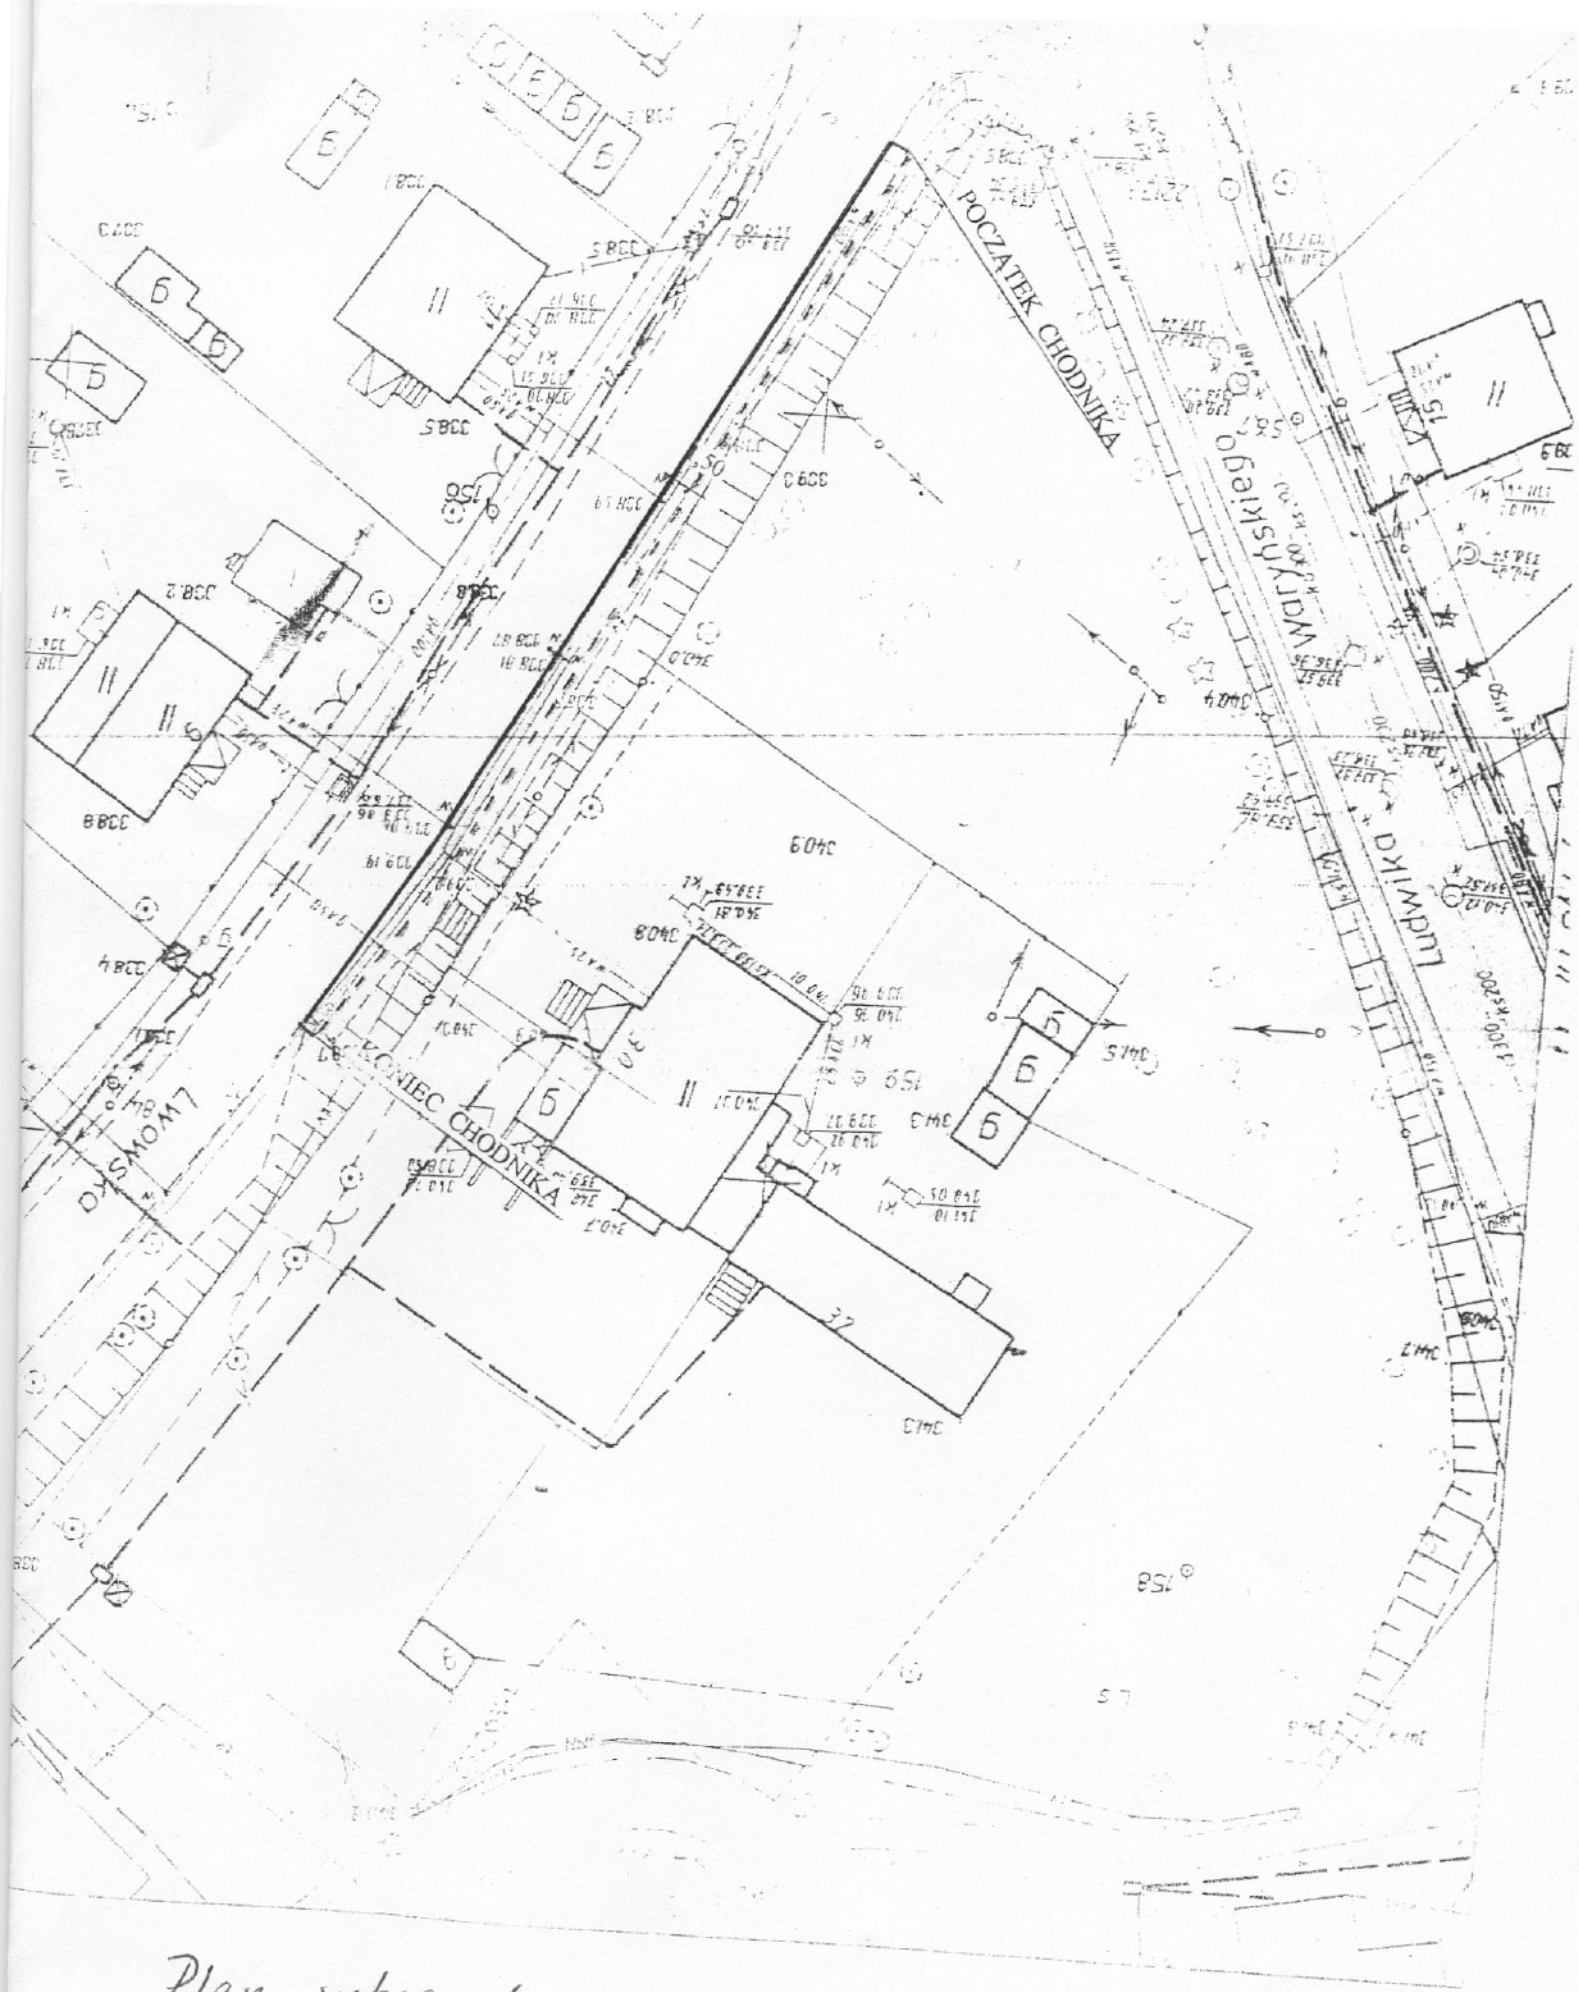

Plan sytuacyjny
ul. Dukomska