

2012.01.12 W1

TYTUŁ RYSUNKU:

Fasada szklana wentylowana ST SYSTEM
Fuga pionowa. Przekrój, widok


NR RYSUNKU:

ST_V01.2


SKALA:

1:5


WIDOK

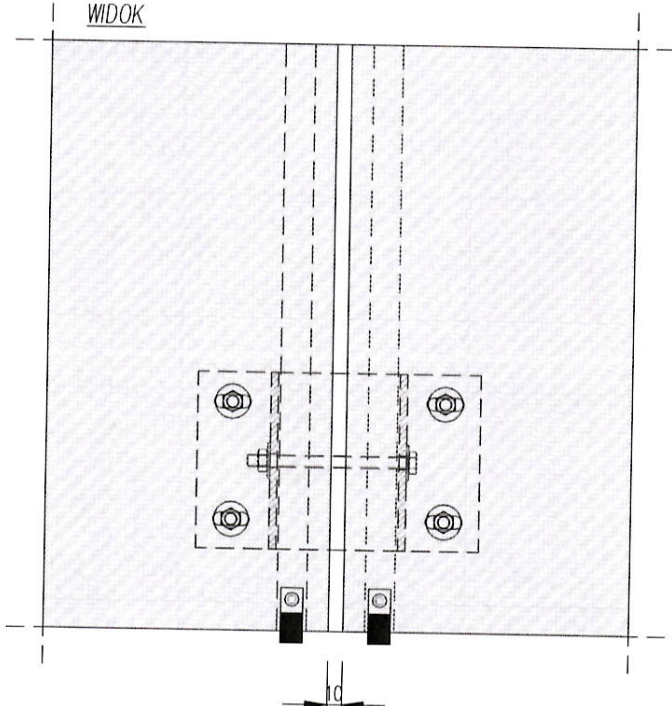

PRZĘKRÓJ PIONOWY

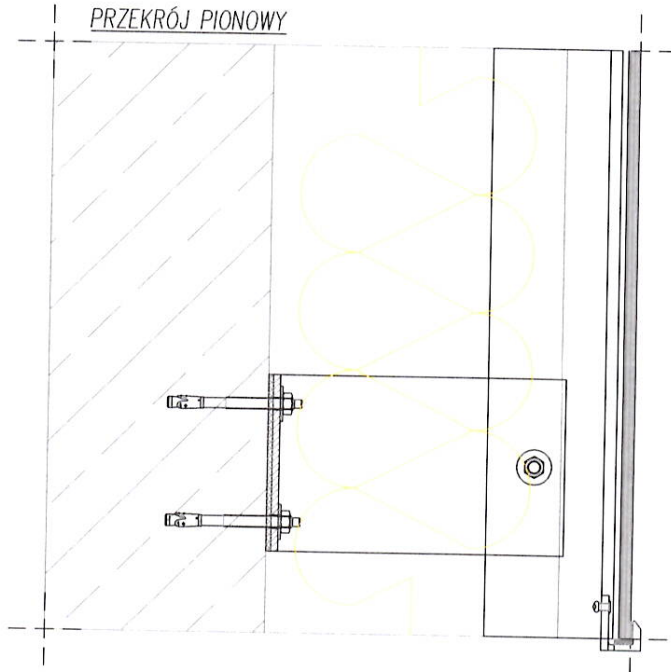

PRZĘKRÓJ POZIOMY

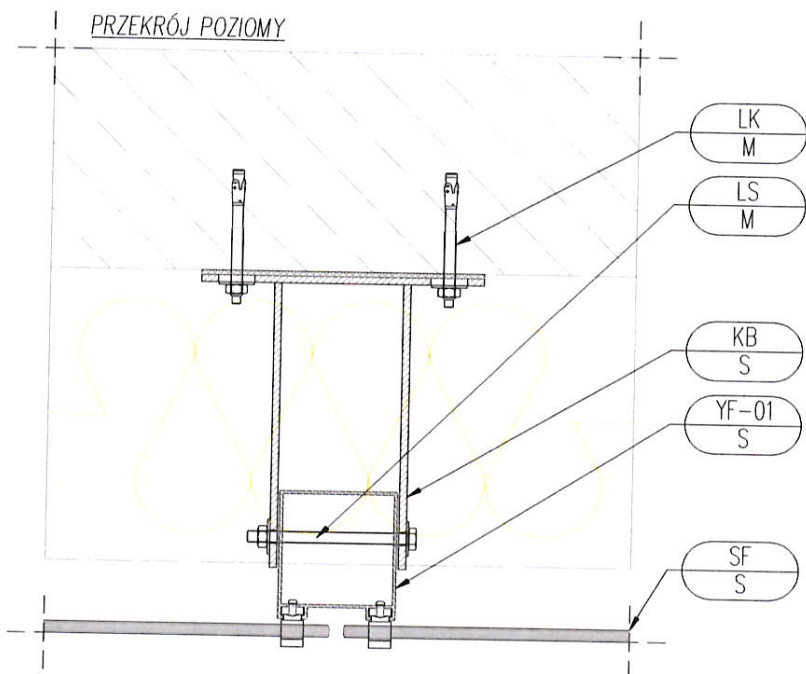

LK
M

LS
M

KB
S

YF-01
S

SF
S


OZNACZENIA ELEMENTÓW MONTAŻOWYCH SYSTEMU (M):

- LS - Śruba ocynkowana
- LK - Kotwa dobierana przez konstruktora


OZNACZENIA ELEMENTÓW SYSTEMU (S):

- SF - Szkło float
- YF-01 - Słup systemowy
- YF-07 - Uchwyt systemowy
- KB - Wspornik stalowy ocynkowany


PRZEKRÓJ PIONOWY

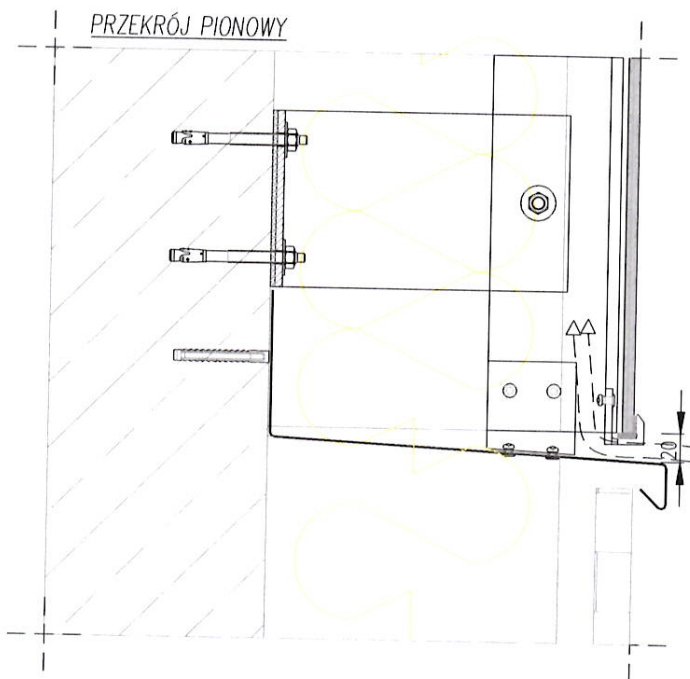

WIDOK

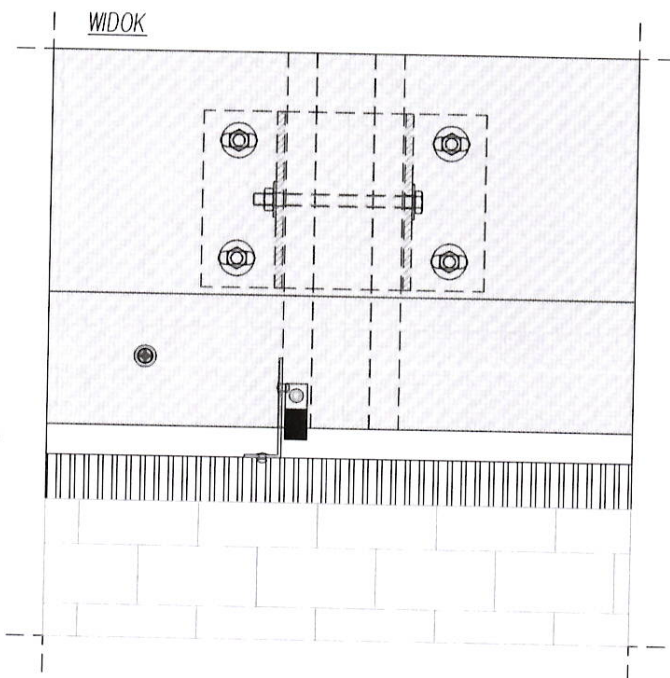

PRZEKRÓJ POZIOMY

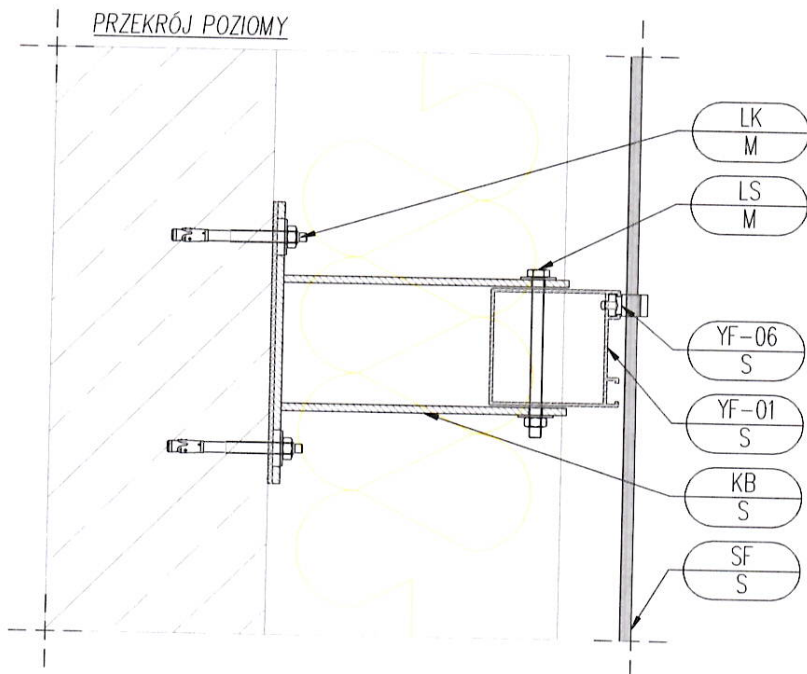

OZNACZENIA ELEMENTÓW MONTAŻOWYCH SYSTEMU (M):

- LS - Śruba ocynkowana
LK - Kotwa dobierana przez konstruktora

OZNACZENIA ELEMENTÓW SYSTEMU (S):

- SF - Szkło float
YF-01 - Słup systemowy
YF-06 - Uchwyt systemowy
KB - Wspornik stalowy ocynkowany

Złoty mr 1

TYTUŁ RYSUNKU:

Fasada szklana wentylowana ST SYSTEM
Styk poziomy. Podział szklenia

NR RYSUNKU:

ST_V04.1


SKALA:

1:5

PRZEKRÓJ PIONOWY

WIDOK

PRZEKRÓJ POZIOMY

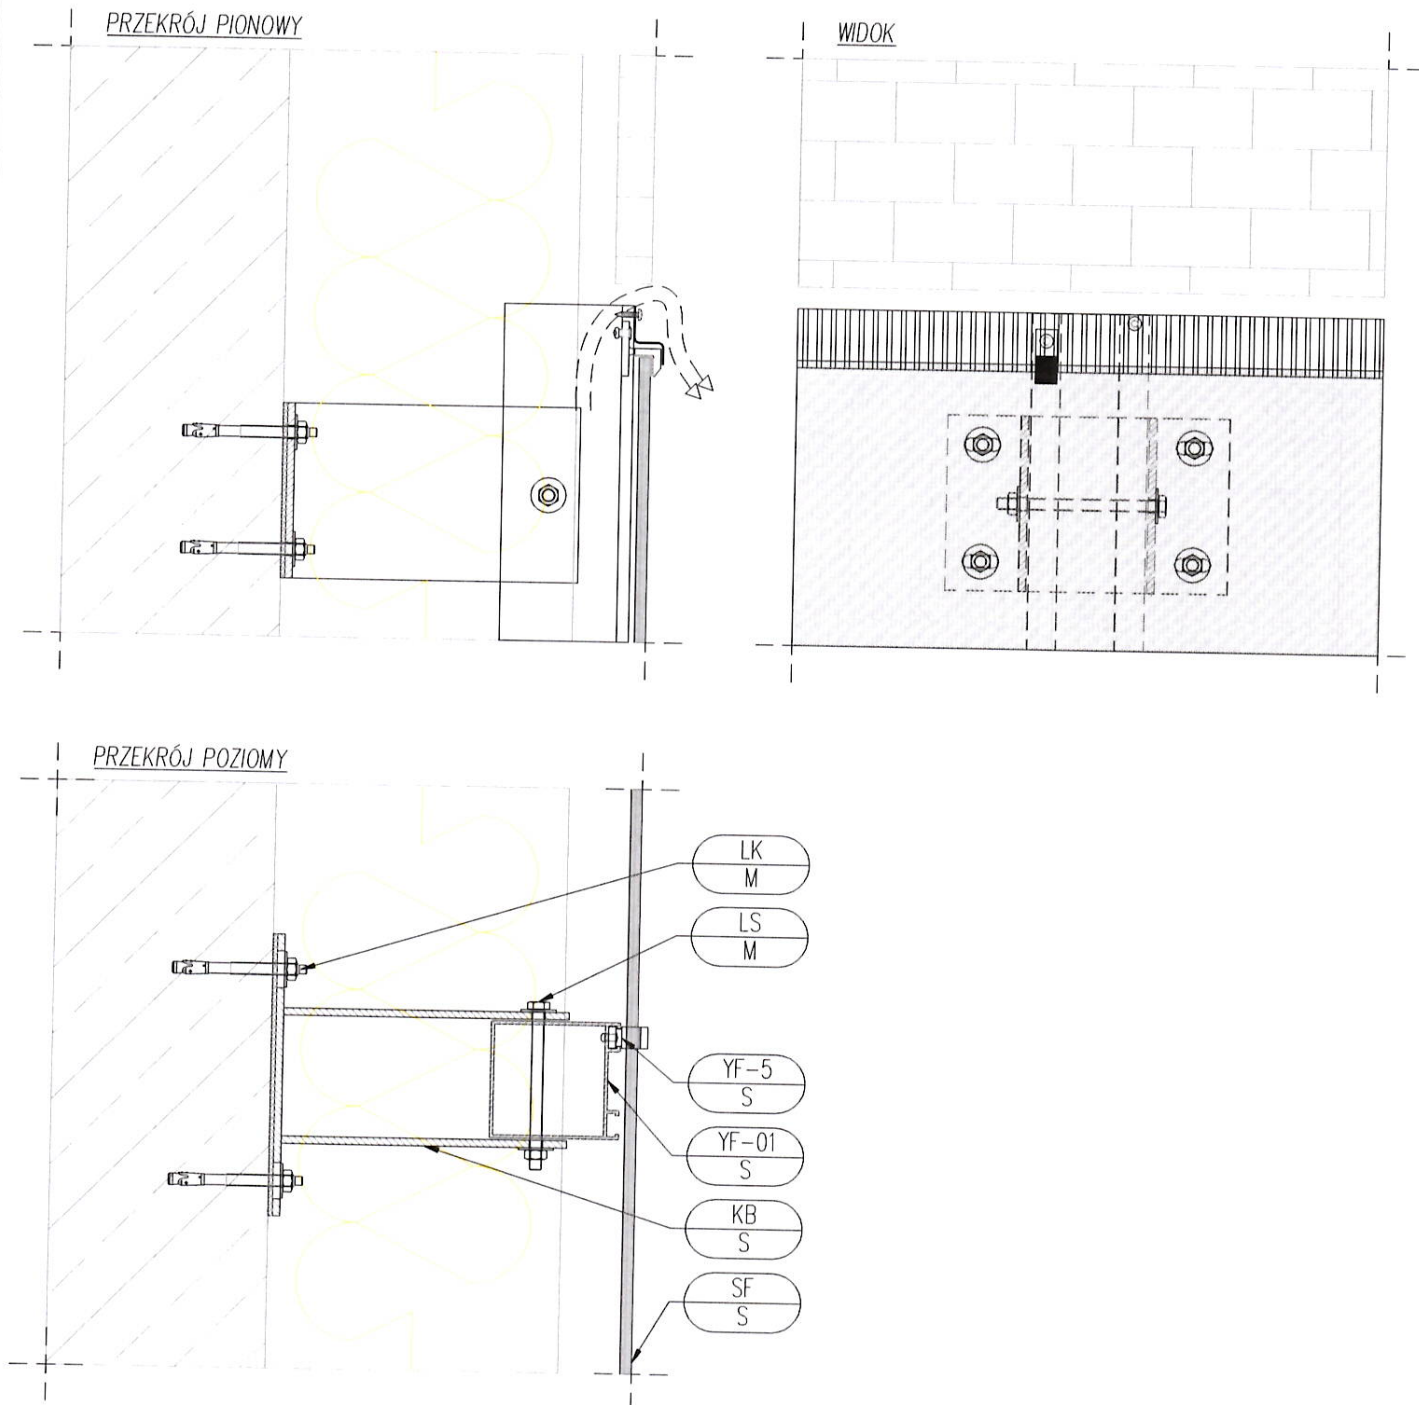

OZNACZENIA ELEMENTÓW MONTAŻOWYCH SYSTEMU (M):

- LS - Śruba ocynkowana
LK - Kotwa dobierana przez konstruktora

OZNACZENIA ELEMENTÓW SYSTEMU (S):

- SF - Szkło float
YF-01 - Słup systemowy
YF-05 - Uchwyt systemowy
KB - Wspornik stalowy ocynkowany

Wzrostnik m 1

TYTUŁ RYSUNKU:

Fasada szklana wentylowana ST SYSTEM
Fuga pionowa. Przekrój narożnik zewnętrzny


NR RYSUNKU:

ST_V07.1

SKALA:

-

PRZĘKRÓJ POZIOMY

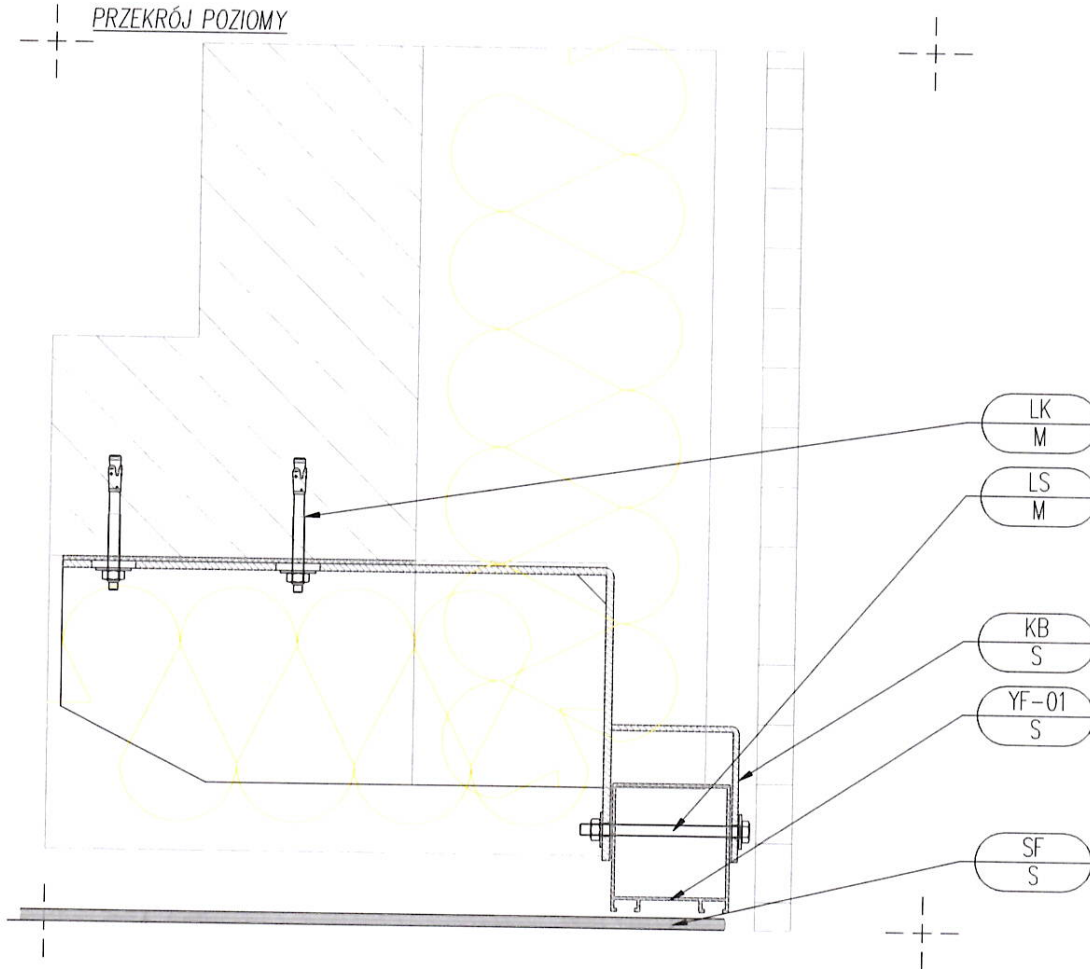

OZNACZENIA ELEMENTÓW MONTAŻOWYCH SYSTEMU (M):

- LS - Śruba ocynkowana
LK - Kotwa dobierana przez konstruktora

OZNACZENIA ELEMENTÓW SYSTEMU (S):

- SF - Szkło float
YF-01 - Słup systemowy
YF-08 - Uchwyt systemowy
KB - Wspornik stalowy ocynkowany

Złoty nr 4

TYTUŁ RYSUNKU:

Fasada szklana wentylowana ST SYSTEM
Styk poziomy. Okno
Okap dolny


NR RYSUNKU:

ST_V12.1


SKALA:

1:5


PRZEKRÓJ PIONOWY

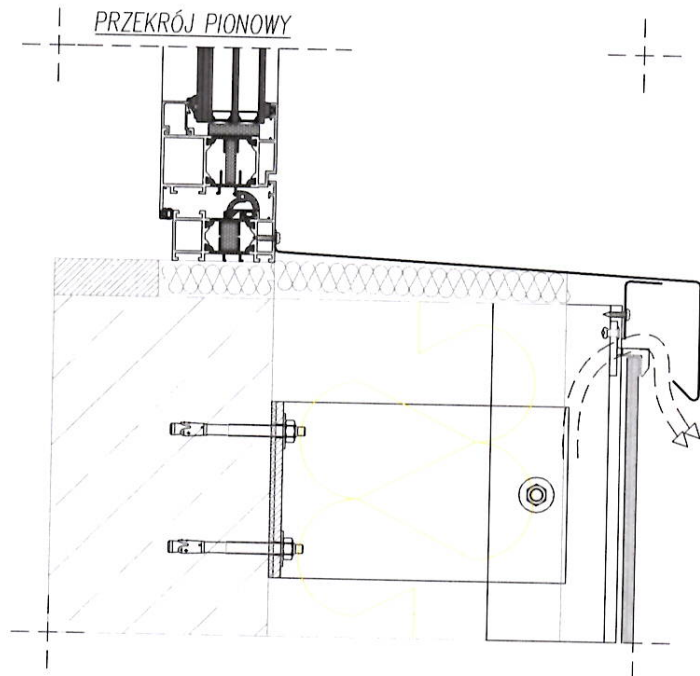

WIDOK

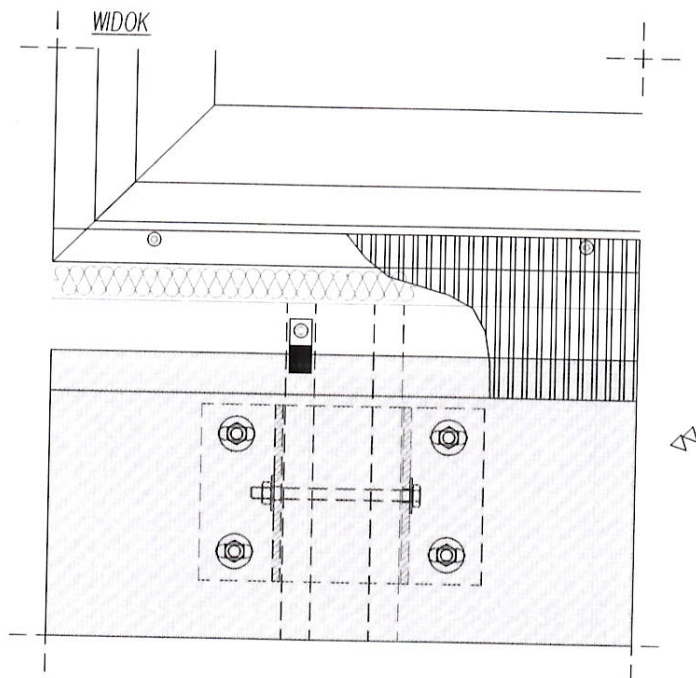

PRZEKRÓJ POZIOMY

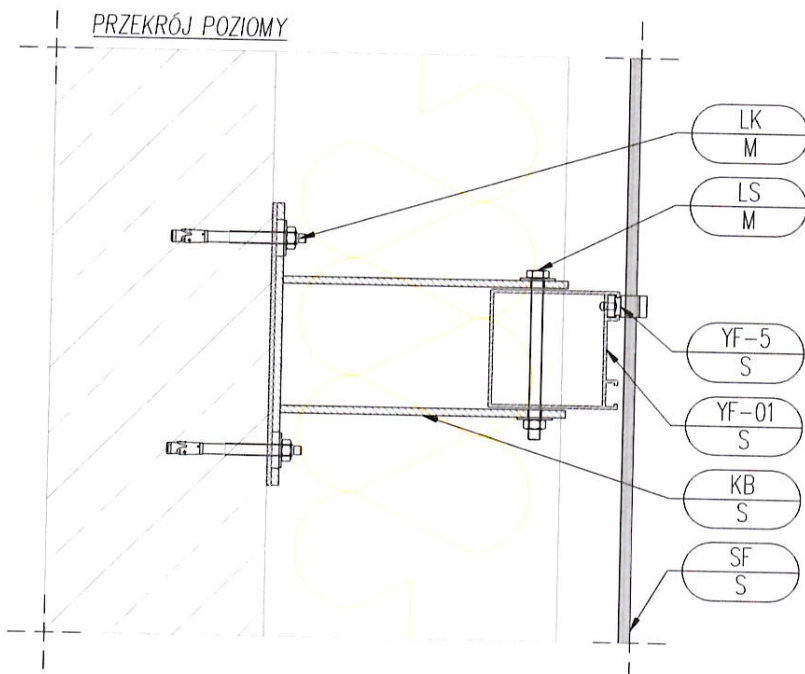

OZNACZENIA ELEMENTÓW MONTAŻOWYCH SYSTEMU (M):

- LS - Śruba ocynkowana
LK - Kotwa dobierana przez konstruktora

OZNACZENIA ELEMENTÓW SYSTEMU (S):

- SF - Szkło float
YF-01 - Słup systemowy
YF-05 - Uchwyt systemowy
KB - Wspornik stalowy ocynkowany

Załącznik nr 1

TYTUŁ RYSUNKU:

Fasada szklana wentylowana ST SYSTEM
Styk poziomy. Okno
Okap górny


NR RYSUNKU:

ST_V12.2


SKALA:

1:5


PRZEKRÓJ PIONOWY

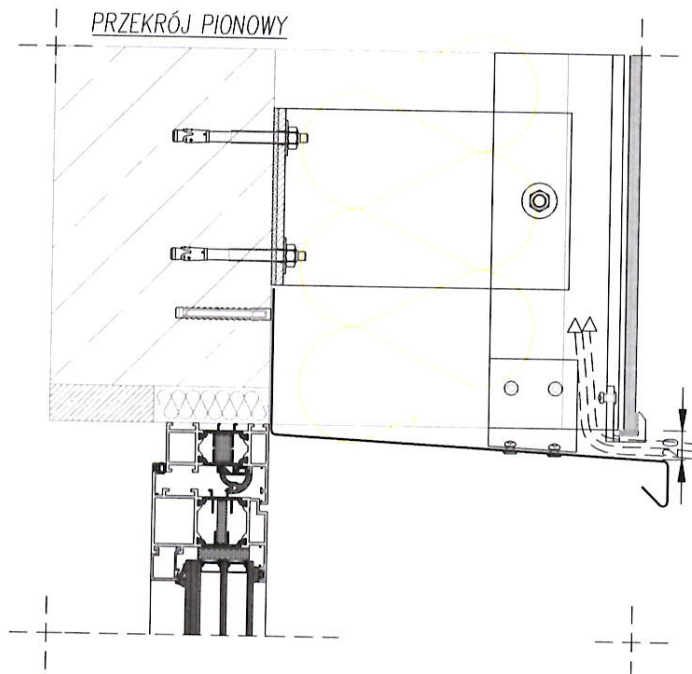

WIDOK

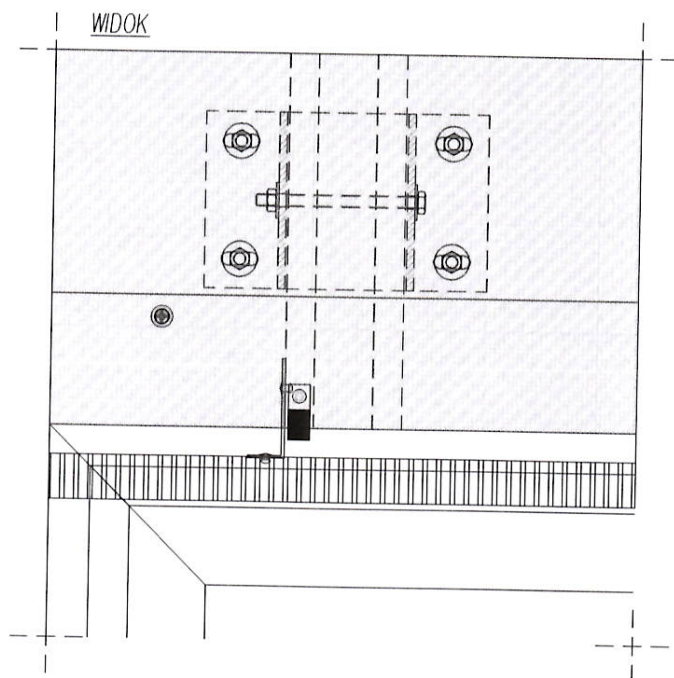

PRZEKRÓJ POZIOMY

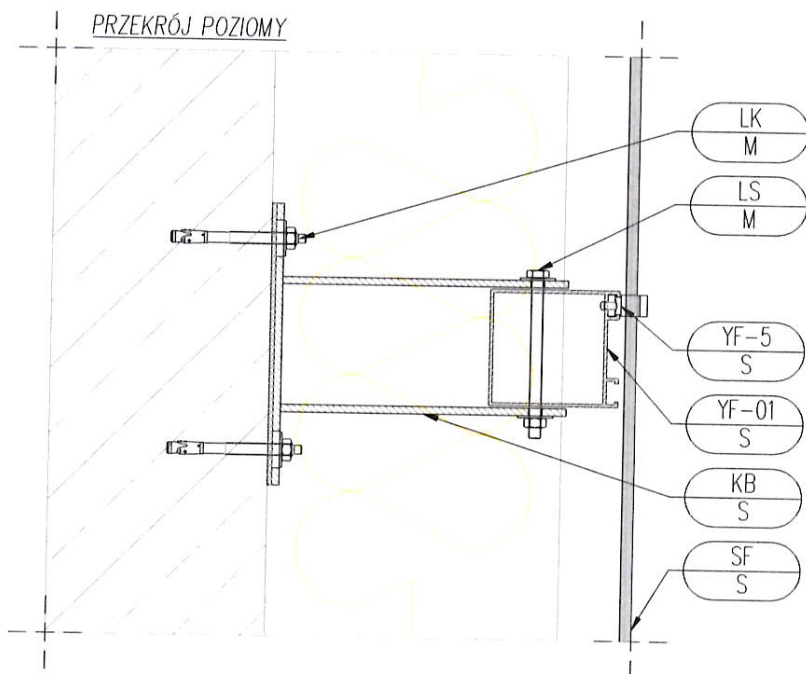

OZNACZENIA ELEMENTÓW MONTAŻOWYCH SYSTEMU (M):

- LS - Śruba ocynkowana
LK - Kotwa dobierana przez konstruktora

OZNACZENIA ELEMENTÓW SYSTEMU (S):

- SF - Szkło float
YF-01 - Słup systemowy
YF-05 - Uchwyt systemowy
KB - Wspornik stalowy ocynkowany