
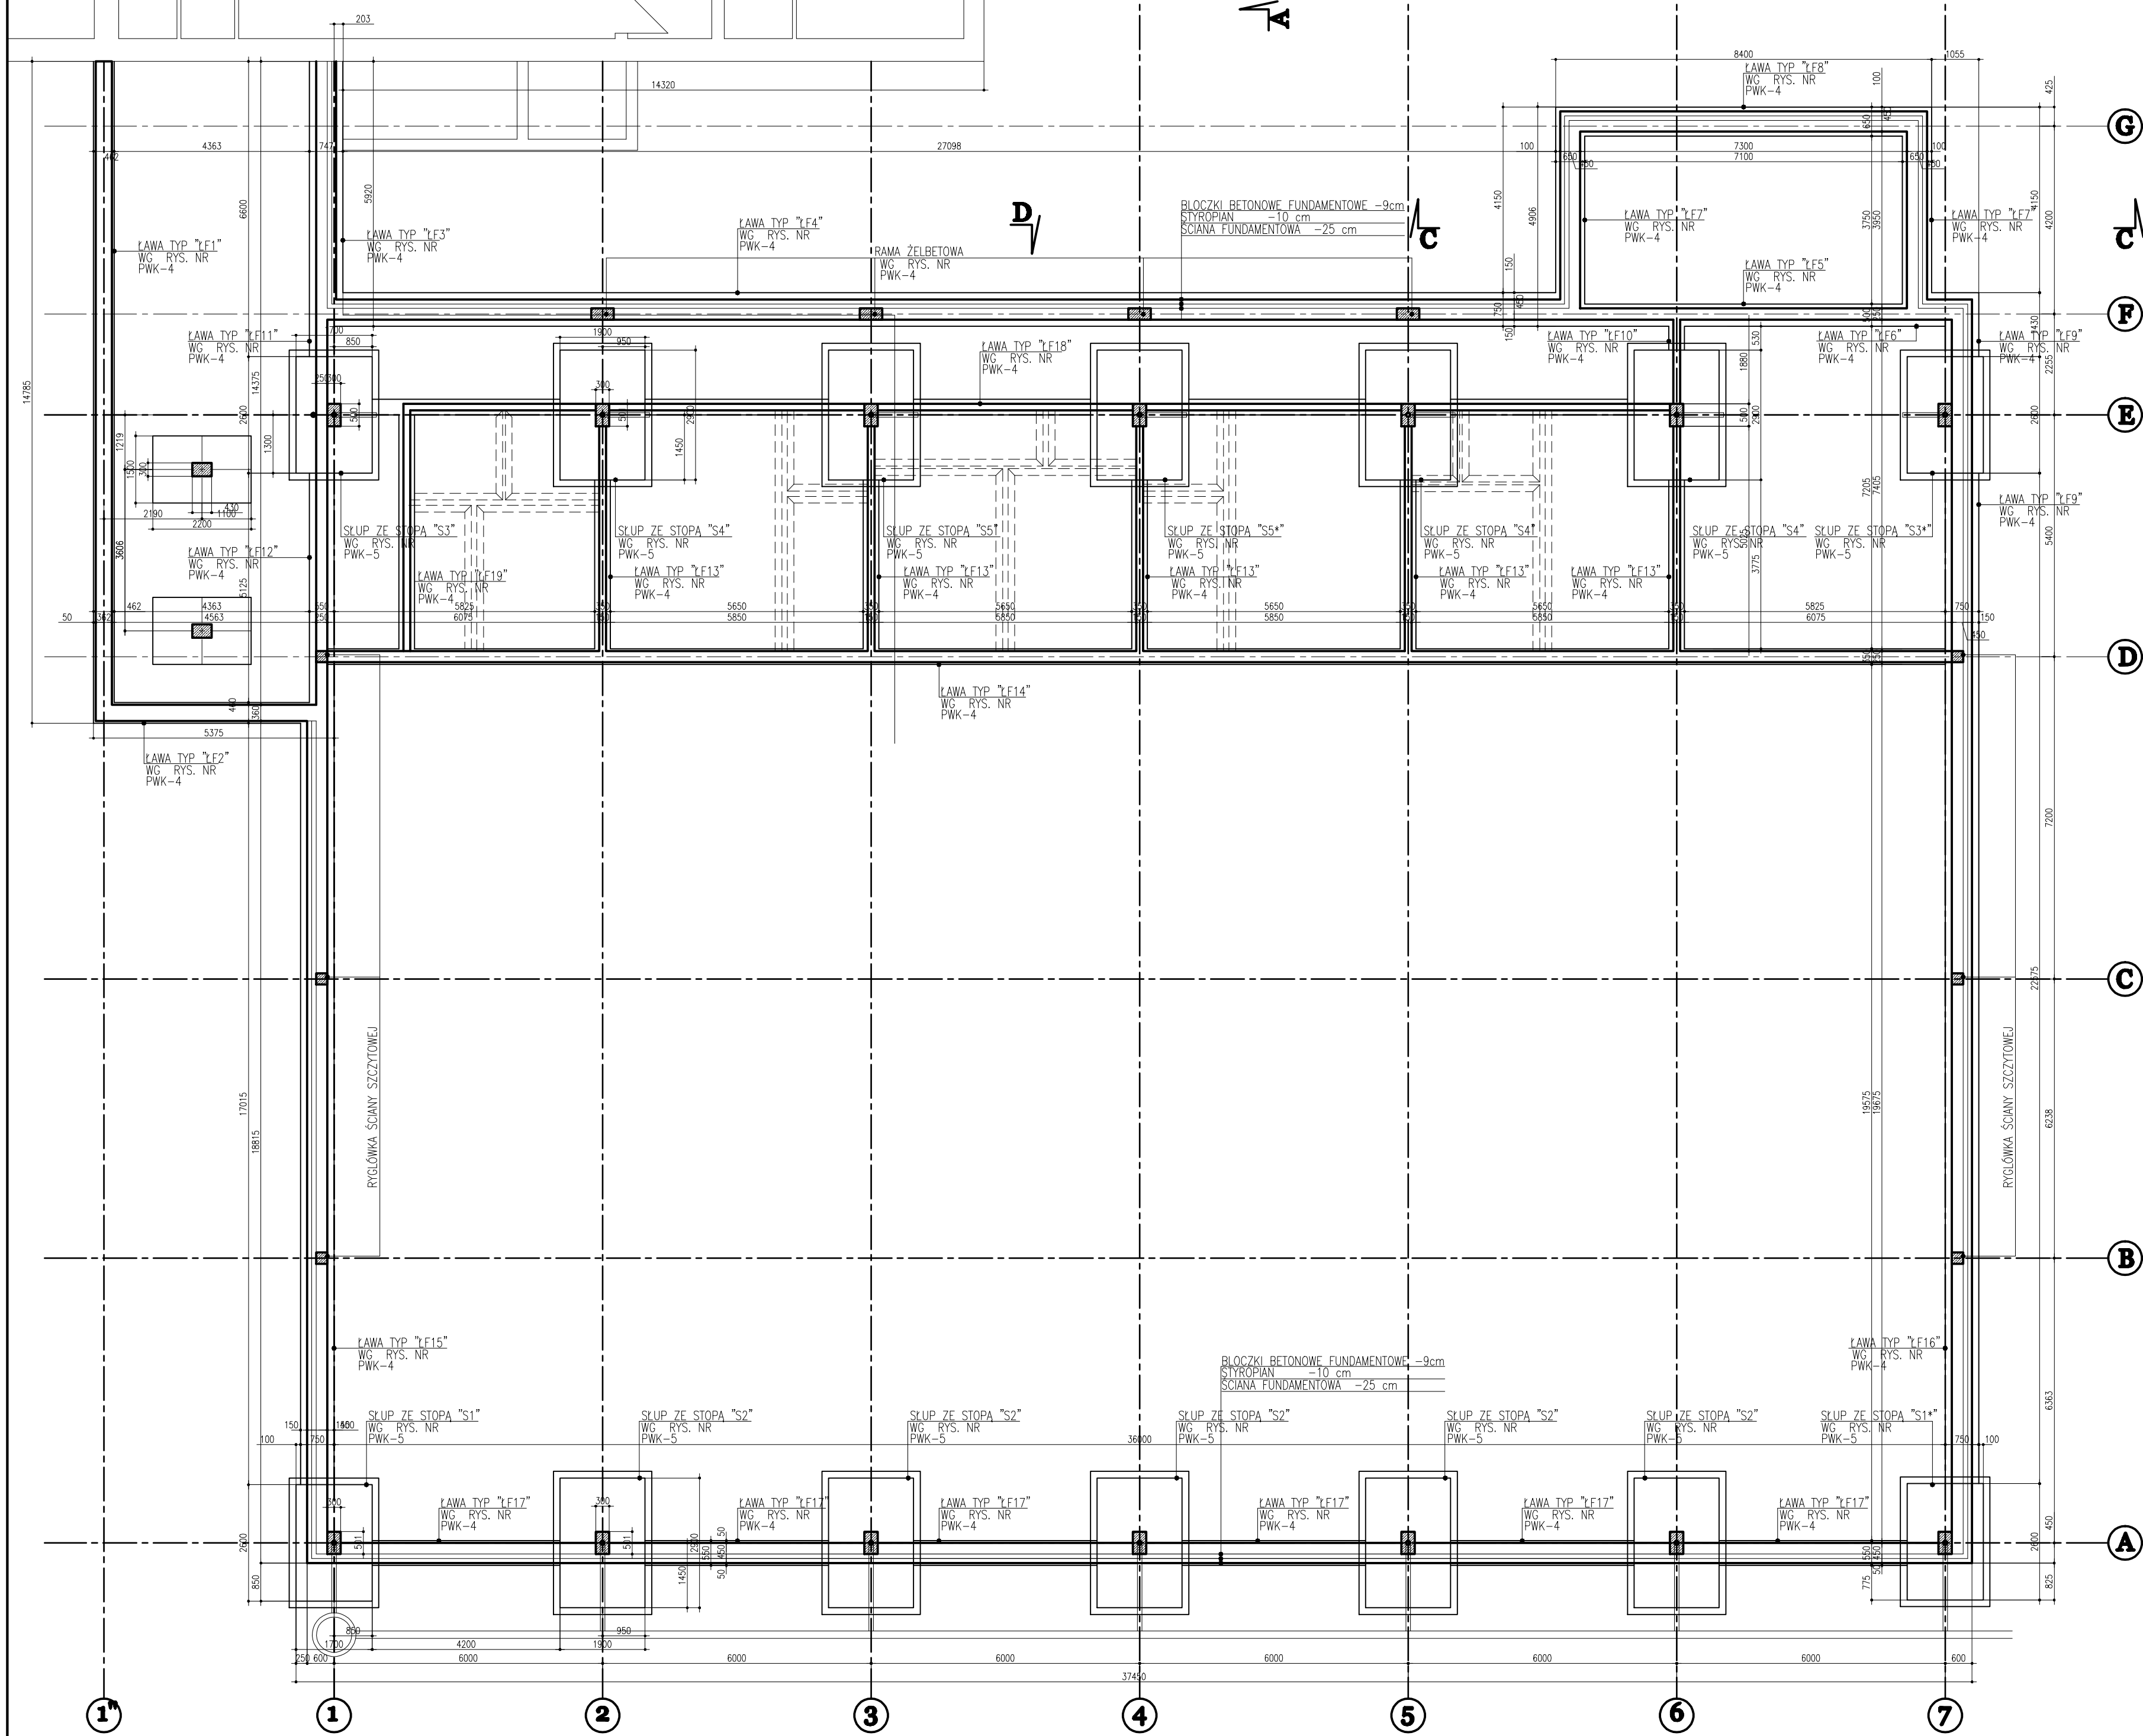


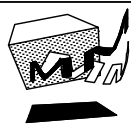

- UWAGI:
- WYKOPY WYKONAĆ SPOSOBEM MECHANICZNYM. UROBEK USUNĄC POZA PŁAC BUDOWY.
 - ISTNIEJĄCE FUNDAMENTY PO BUDYNKU STOŁÓWKI WYBURZYĆ. GRUZ USUNĄĆ POZA PŁAC BUDOWY.
 - DOŁY PO USUNIĘTYCH FUNDAMENTACH WYPEŁNIC PIASKIEM ŚREDNIM. PIASEK UKŁADAĆ WARSTWAMI O GRUBOŚCI 30 cm. KAŻDĄ WARSTWĘ STABILIZOWAĆ MECHANICZNIE DO $l = 0,65$.
 - PRZĘGLEBIENIA POWSTAŁE PODCZAS WYKONYWANIA WYKOPÓW WYPEŁNIC DO POZIOMU FUNDAMENTOWANIA PIASKIEM ŚREDNIM. PIASEK UKŁADAĆ WARSTWAMI O GRUBOŚCI 30 cm. KAŻDĄ WARSTWĘ STABILIZOWAĆ MECHANICZNIE DO $l = 0,65$.
 - POWIERZCHNIE FUNDAMENTÓW STYKAJĄCE SIĘ BEZPOŚREDNIO Z GRUNTEM POKRYĆ DWUKROTNIE ŚRODKIEM "ASFALBIT". PIERWSZA WARSTWA ŚRODKIEM ROZCIENCZONYM W STOSUNKU 1:10.
 - ŁAWY I ŚCIANY FUNDAMENTOWE WYKONAĆ ZGODNIE Z RYSUNKIEM PWK-4.

POZIOM PORÓWNAWCZY $\pm 0,00 = 341,55$
POZIOM POŚADOWIENIA $-1,25$ m

INWESTOR: GMINA GRYFÓW ŚLĄSKI W GRYFOWIE ŚLĄSKIM UL. RYNEK 1 59-620 GRYFÓW ŚLĄSKI				
Jednostka projektowa				
 PRACOWNIA PROJEKTOWA MACIEJ MATYJA ul. Myślińska 13/11, 61-730 Poznań matyja@maciej-matyja.com +48 61 852 04 62, +48 508 340 522				
Temat opracowania: PROJEKT BUDOWLANY HALI SPORTOWEJ PRZY SZKOLE PODSTAWOWEJ W GRYFOWIE ŚLĄSKI PRZY UL. UCZNIOWSKIEJ				Branża: KONSTRUKCJA
Adres obiektu: UL. UCZNIOWSKA 17 59-620 GRYFÓW ŚLĄSKI DZIAŁKA NR 151/1 OBRĘB 2 MIASTO GRYFÓW				Nr projektu :
Stadium: Projekt	Tytuł rysunku: RZUT FUNDAMENTÓW			
Stanowisko	Imię i nazwisko	Nr upr.	Podpis	Skala
Projektował:	MACIEJ MATYJA	architektura 17/P/97		1:100
Projektował:				Data
Sprawdził:				Rev. Nr rys.
Sprawdził:				PWK-1