




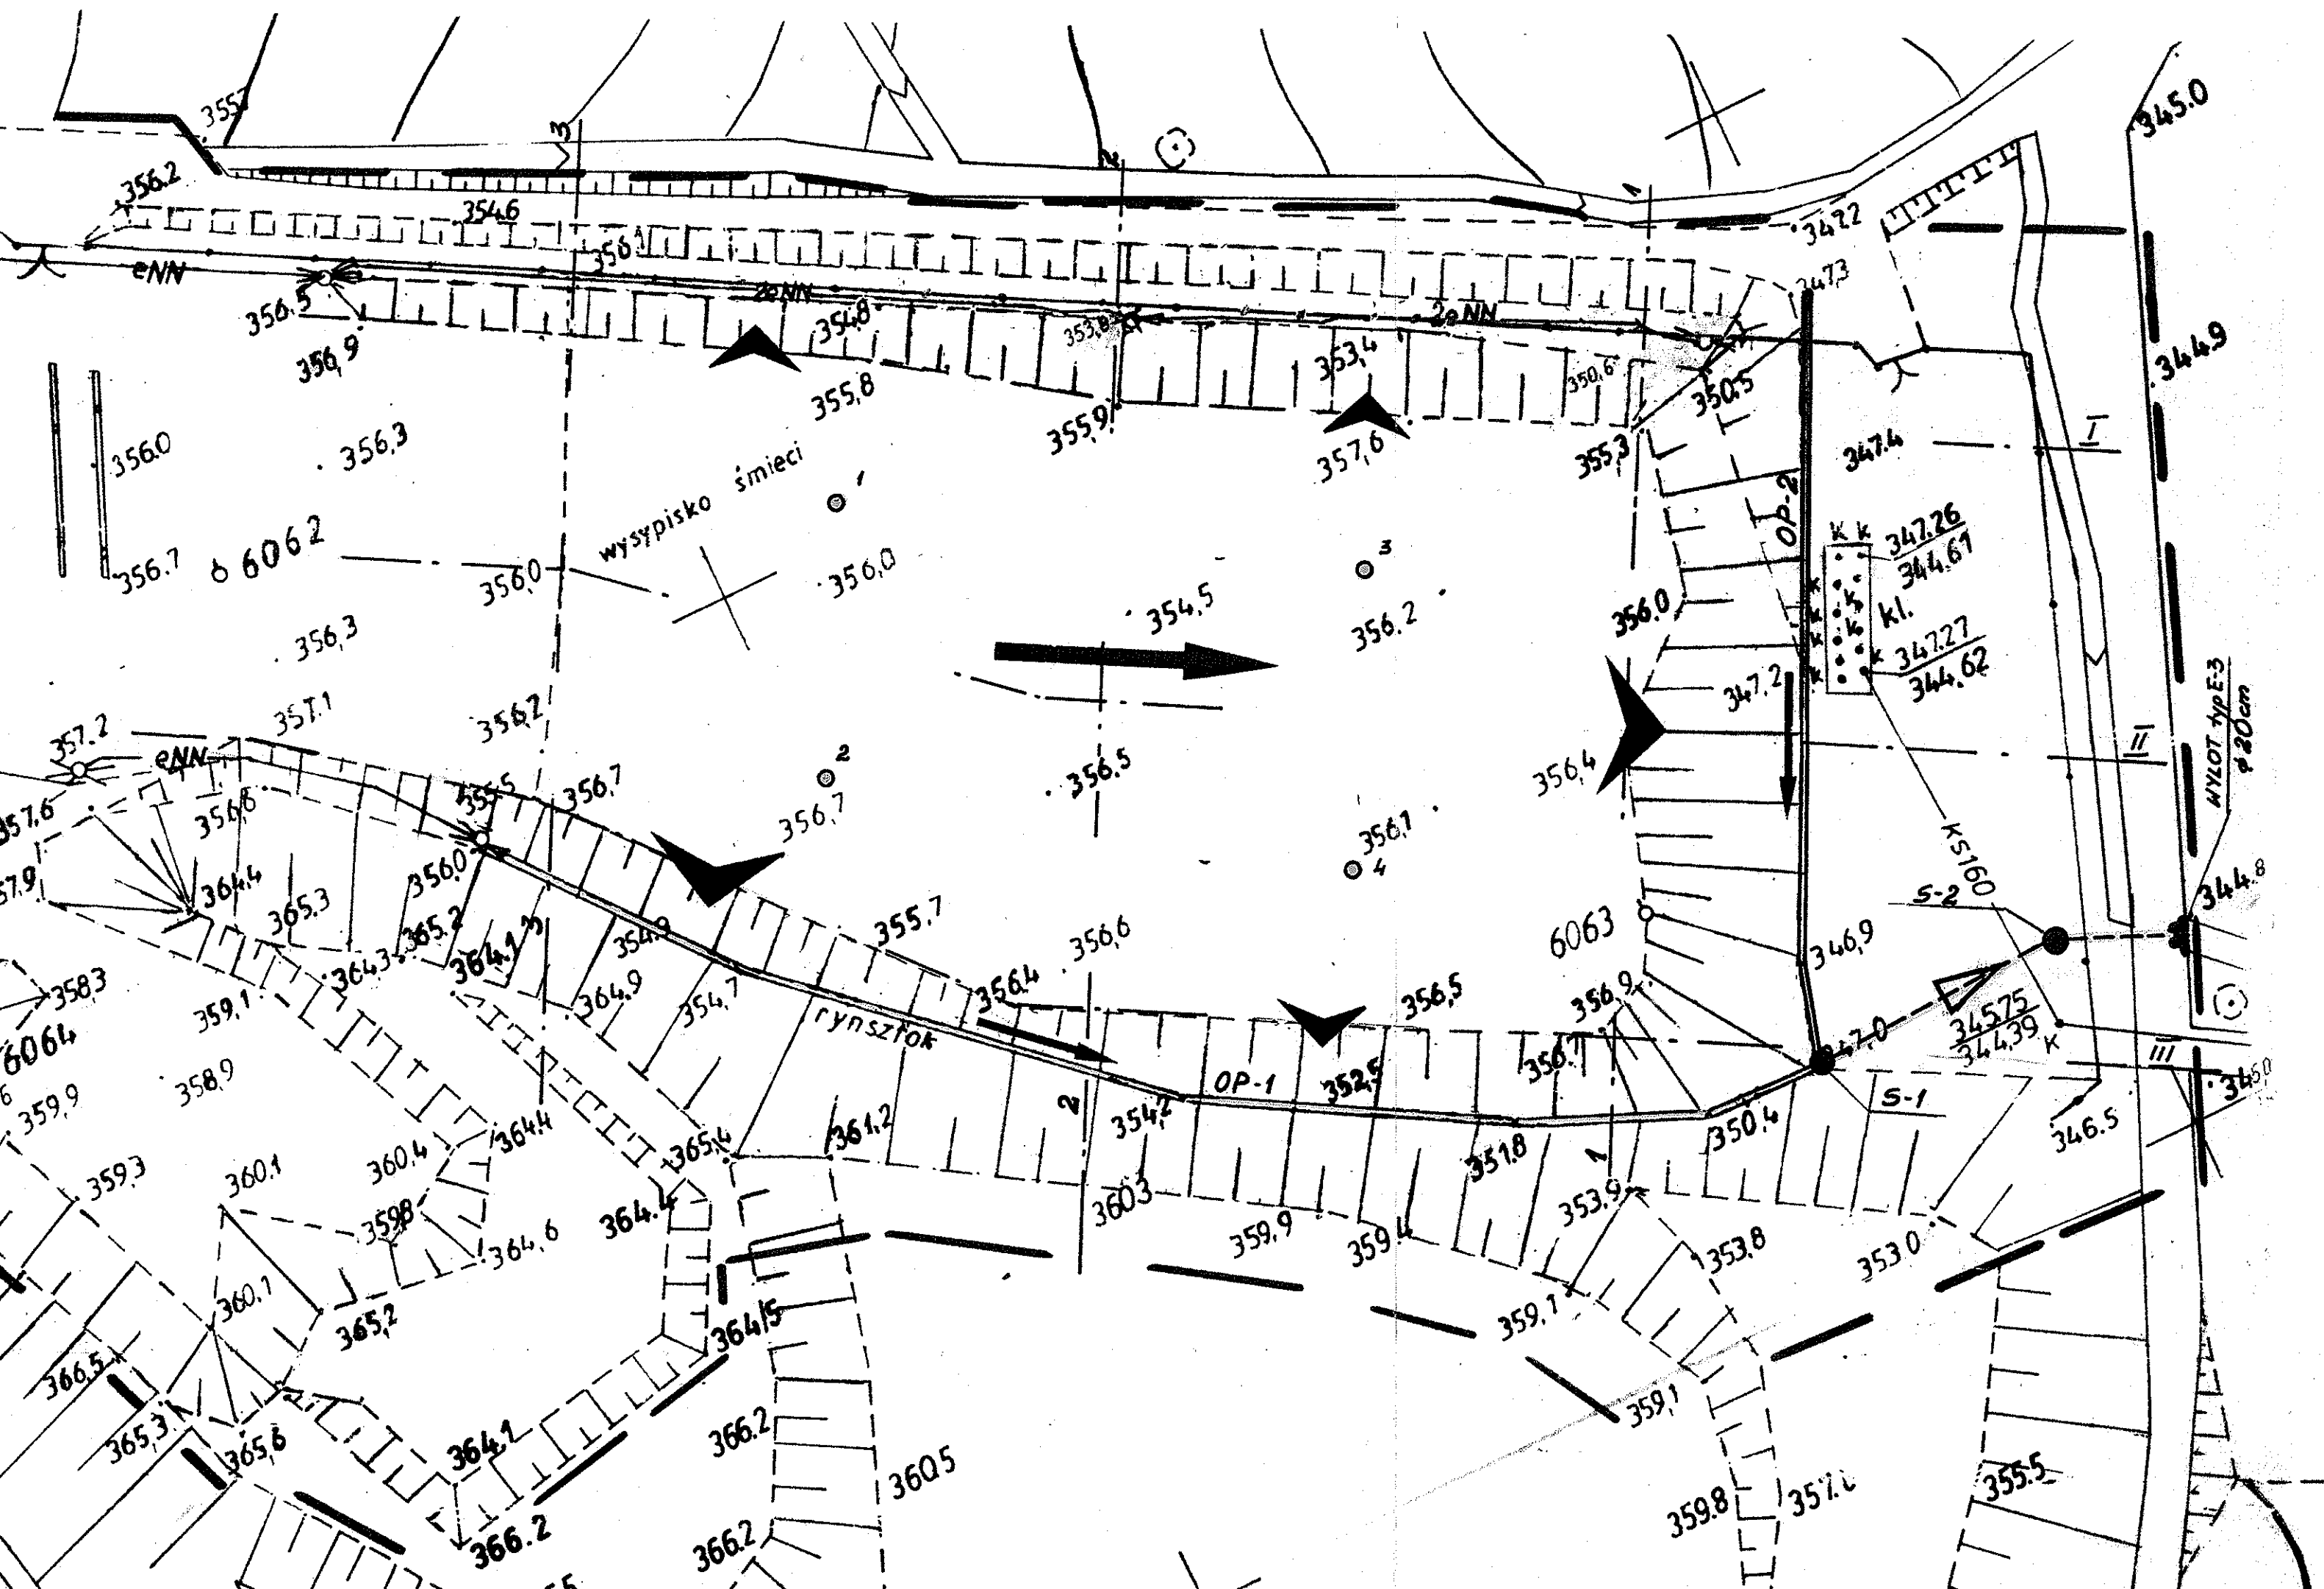

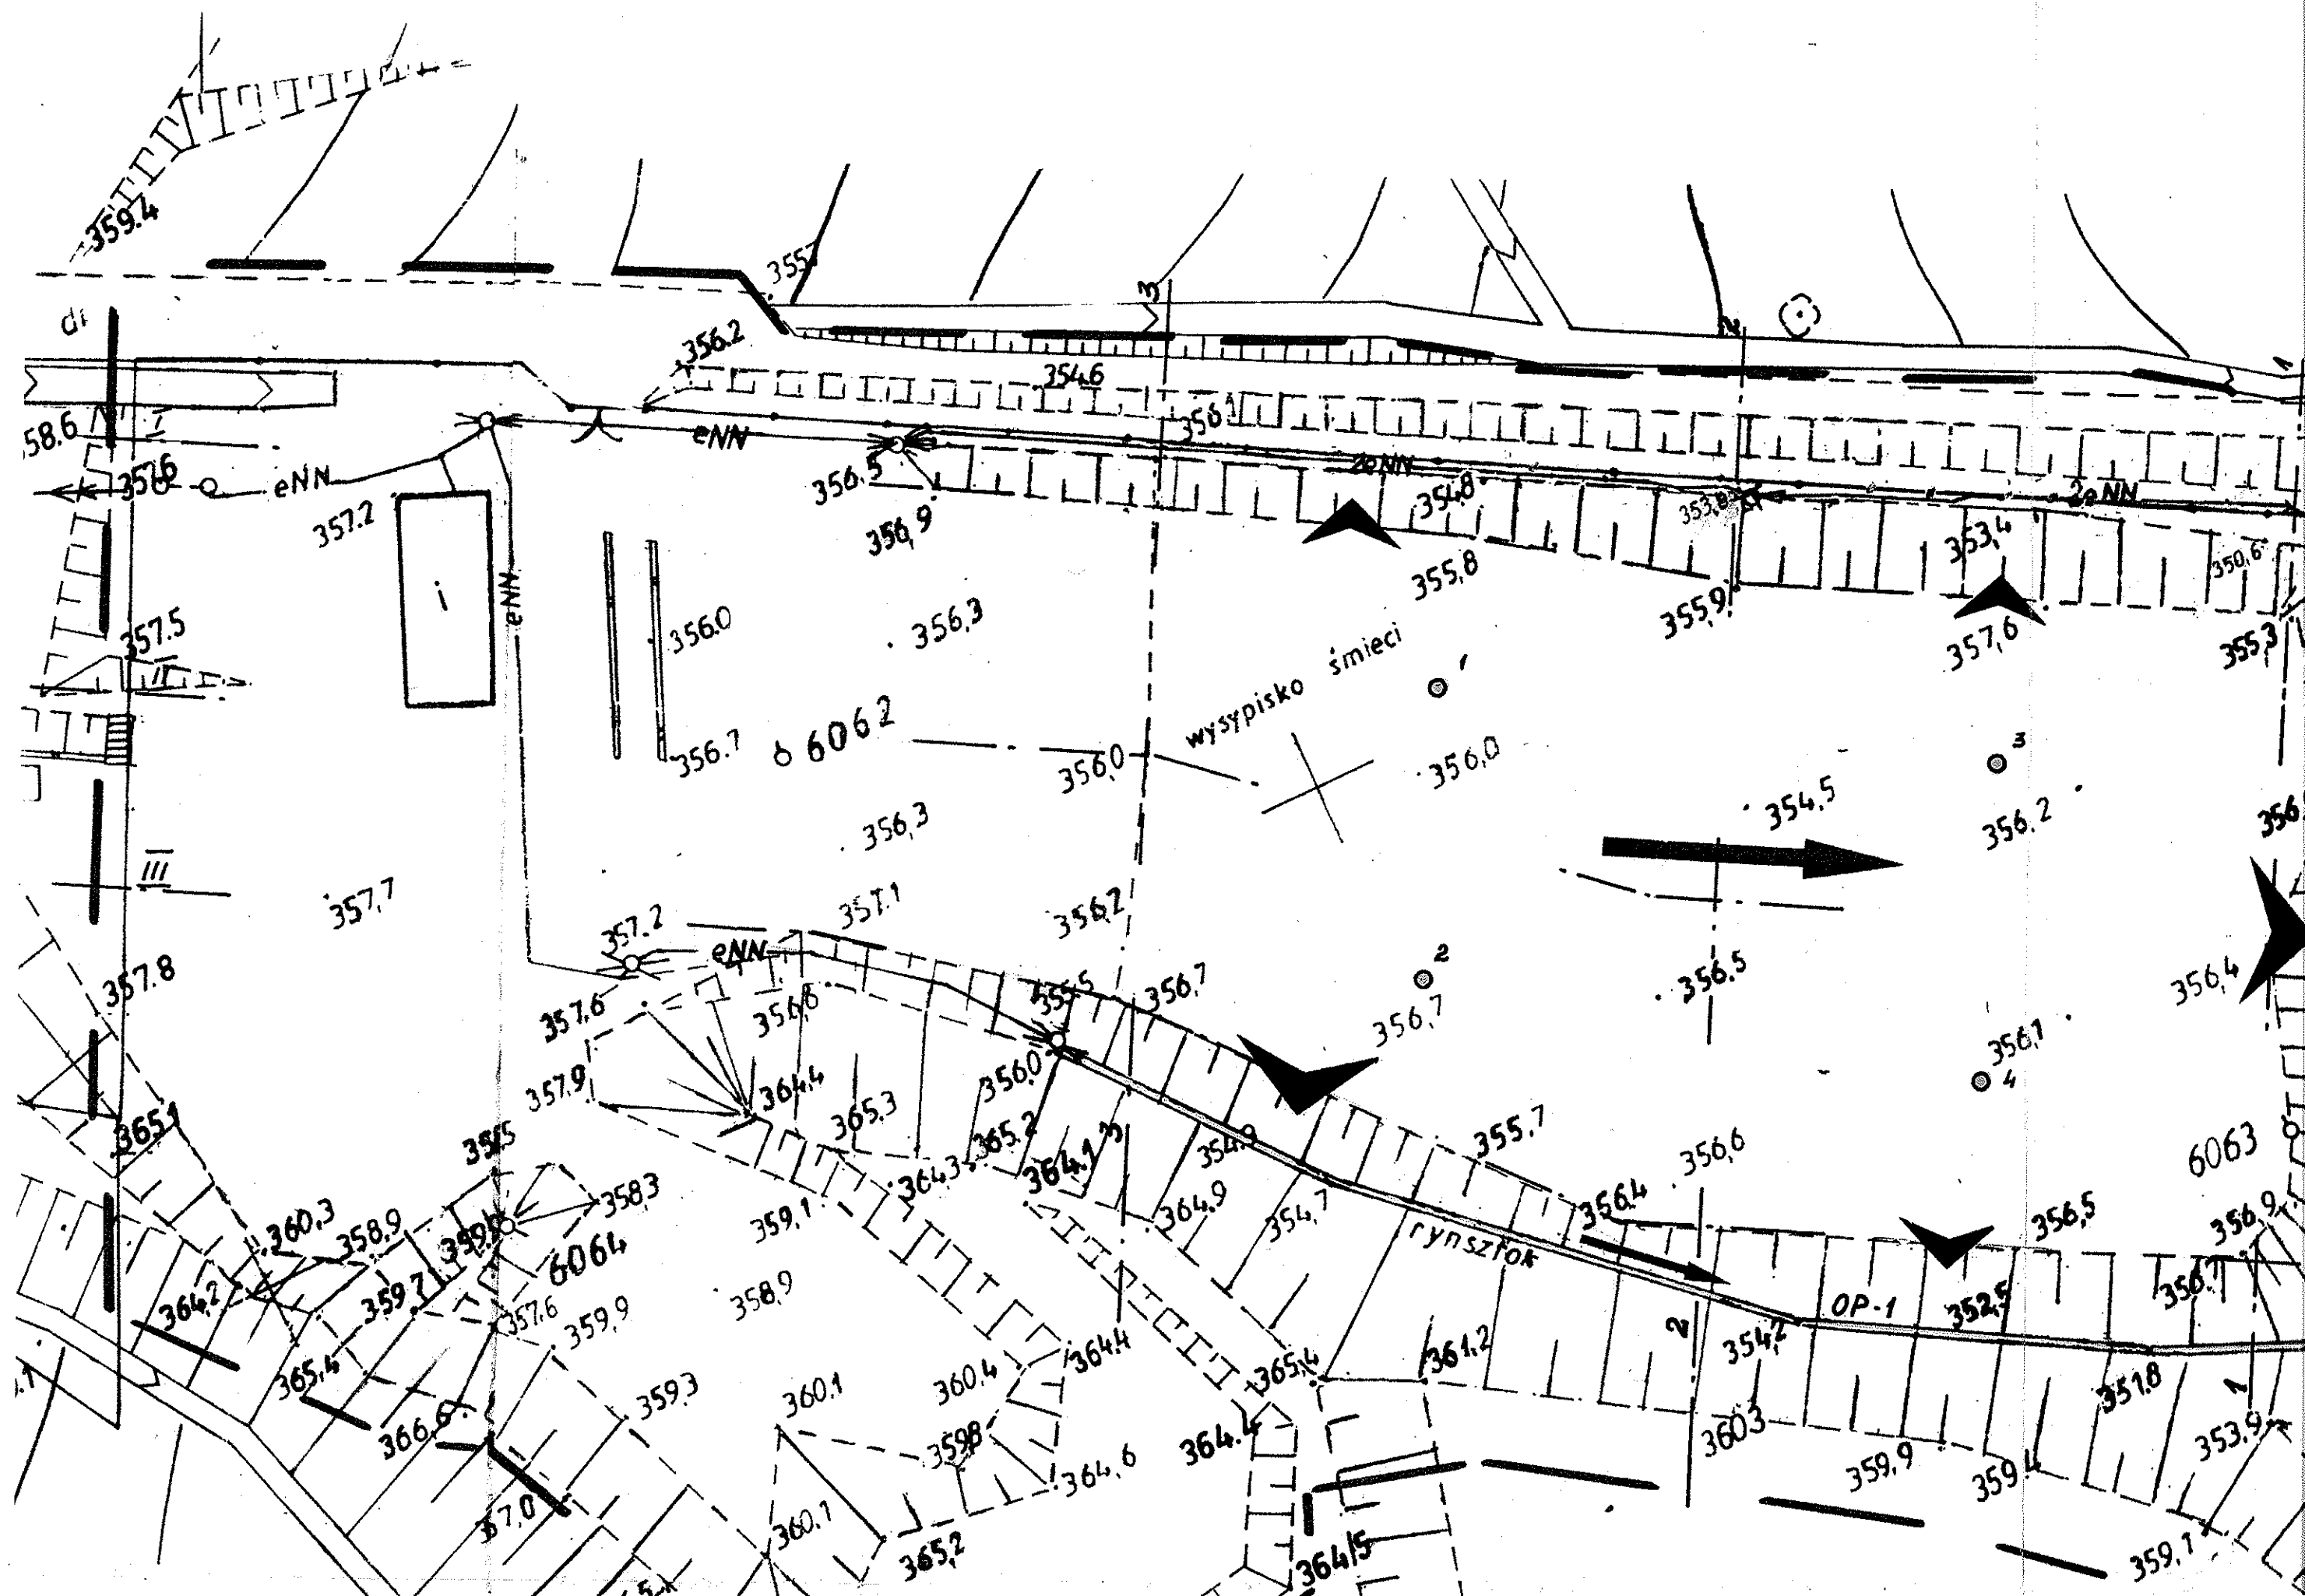

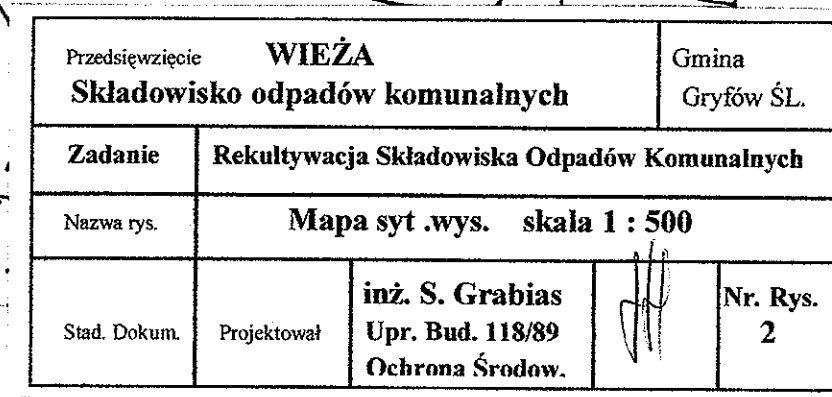

W zakresie opracowania
brak uzgodnionych projektów w ZUP

STAROSTWO POWIATOWE W LWOWKU ŚL.
POWIATOWY OŚRODEK DOKUMENTACJI
GEODEZYJNEJ I KARTOGRAFICZNEJ

W obszarze oznaczonym linią dokonano aktualizacji
treści mapy zasadniczej. Dokumenty z pomiaru uzupełniającego

przyjęto do zasobu powiatowego w dniu 21 WRZ 2005

i zaewidencjonowano pod numerem 01-50006-16/2005

Niniejsza mapa może służyć do celów projektowych.

Projektowane obiekty budowlane wymagają pozwolenia na budowę,
podlegają wytyczeniu i inwentaryzacji powykonawczej przez
jednostki uprawnione do wykonywania prac geodezyjnych.

Lwówek Śl., dnia:
21 WRZ 2005

Z up. **Starosta**
Wojciech Oziński
Kierownik Powiatowego Ośrodka Dokumentacji
Geodezyjnej i Kartograficznej

gmina Gryfów Śląski

działka nr

-obręb WIFŻA

Mapa sytuacyjno-wysokościowa 1:500