


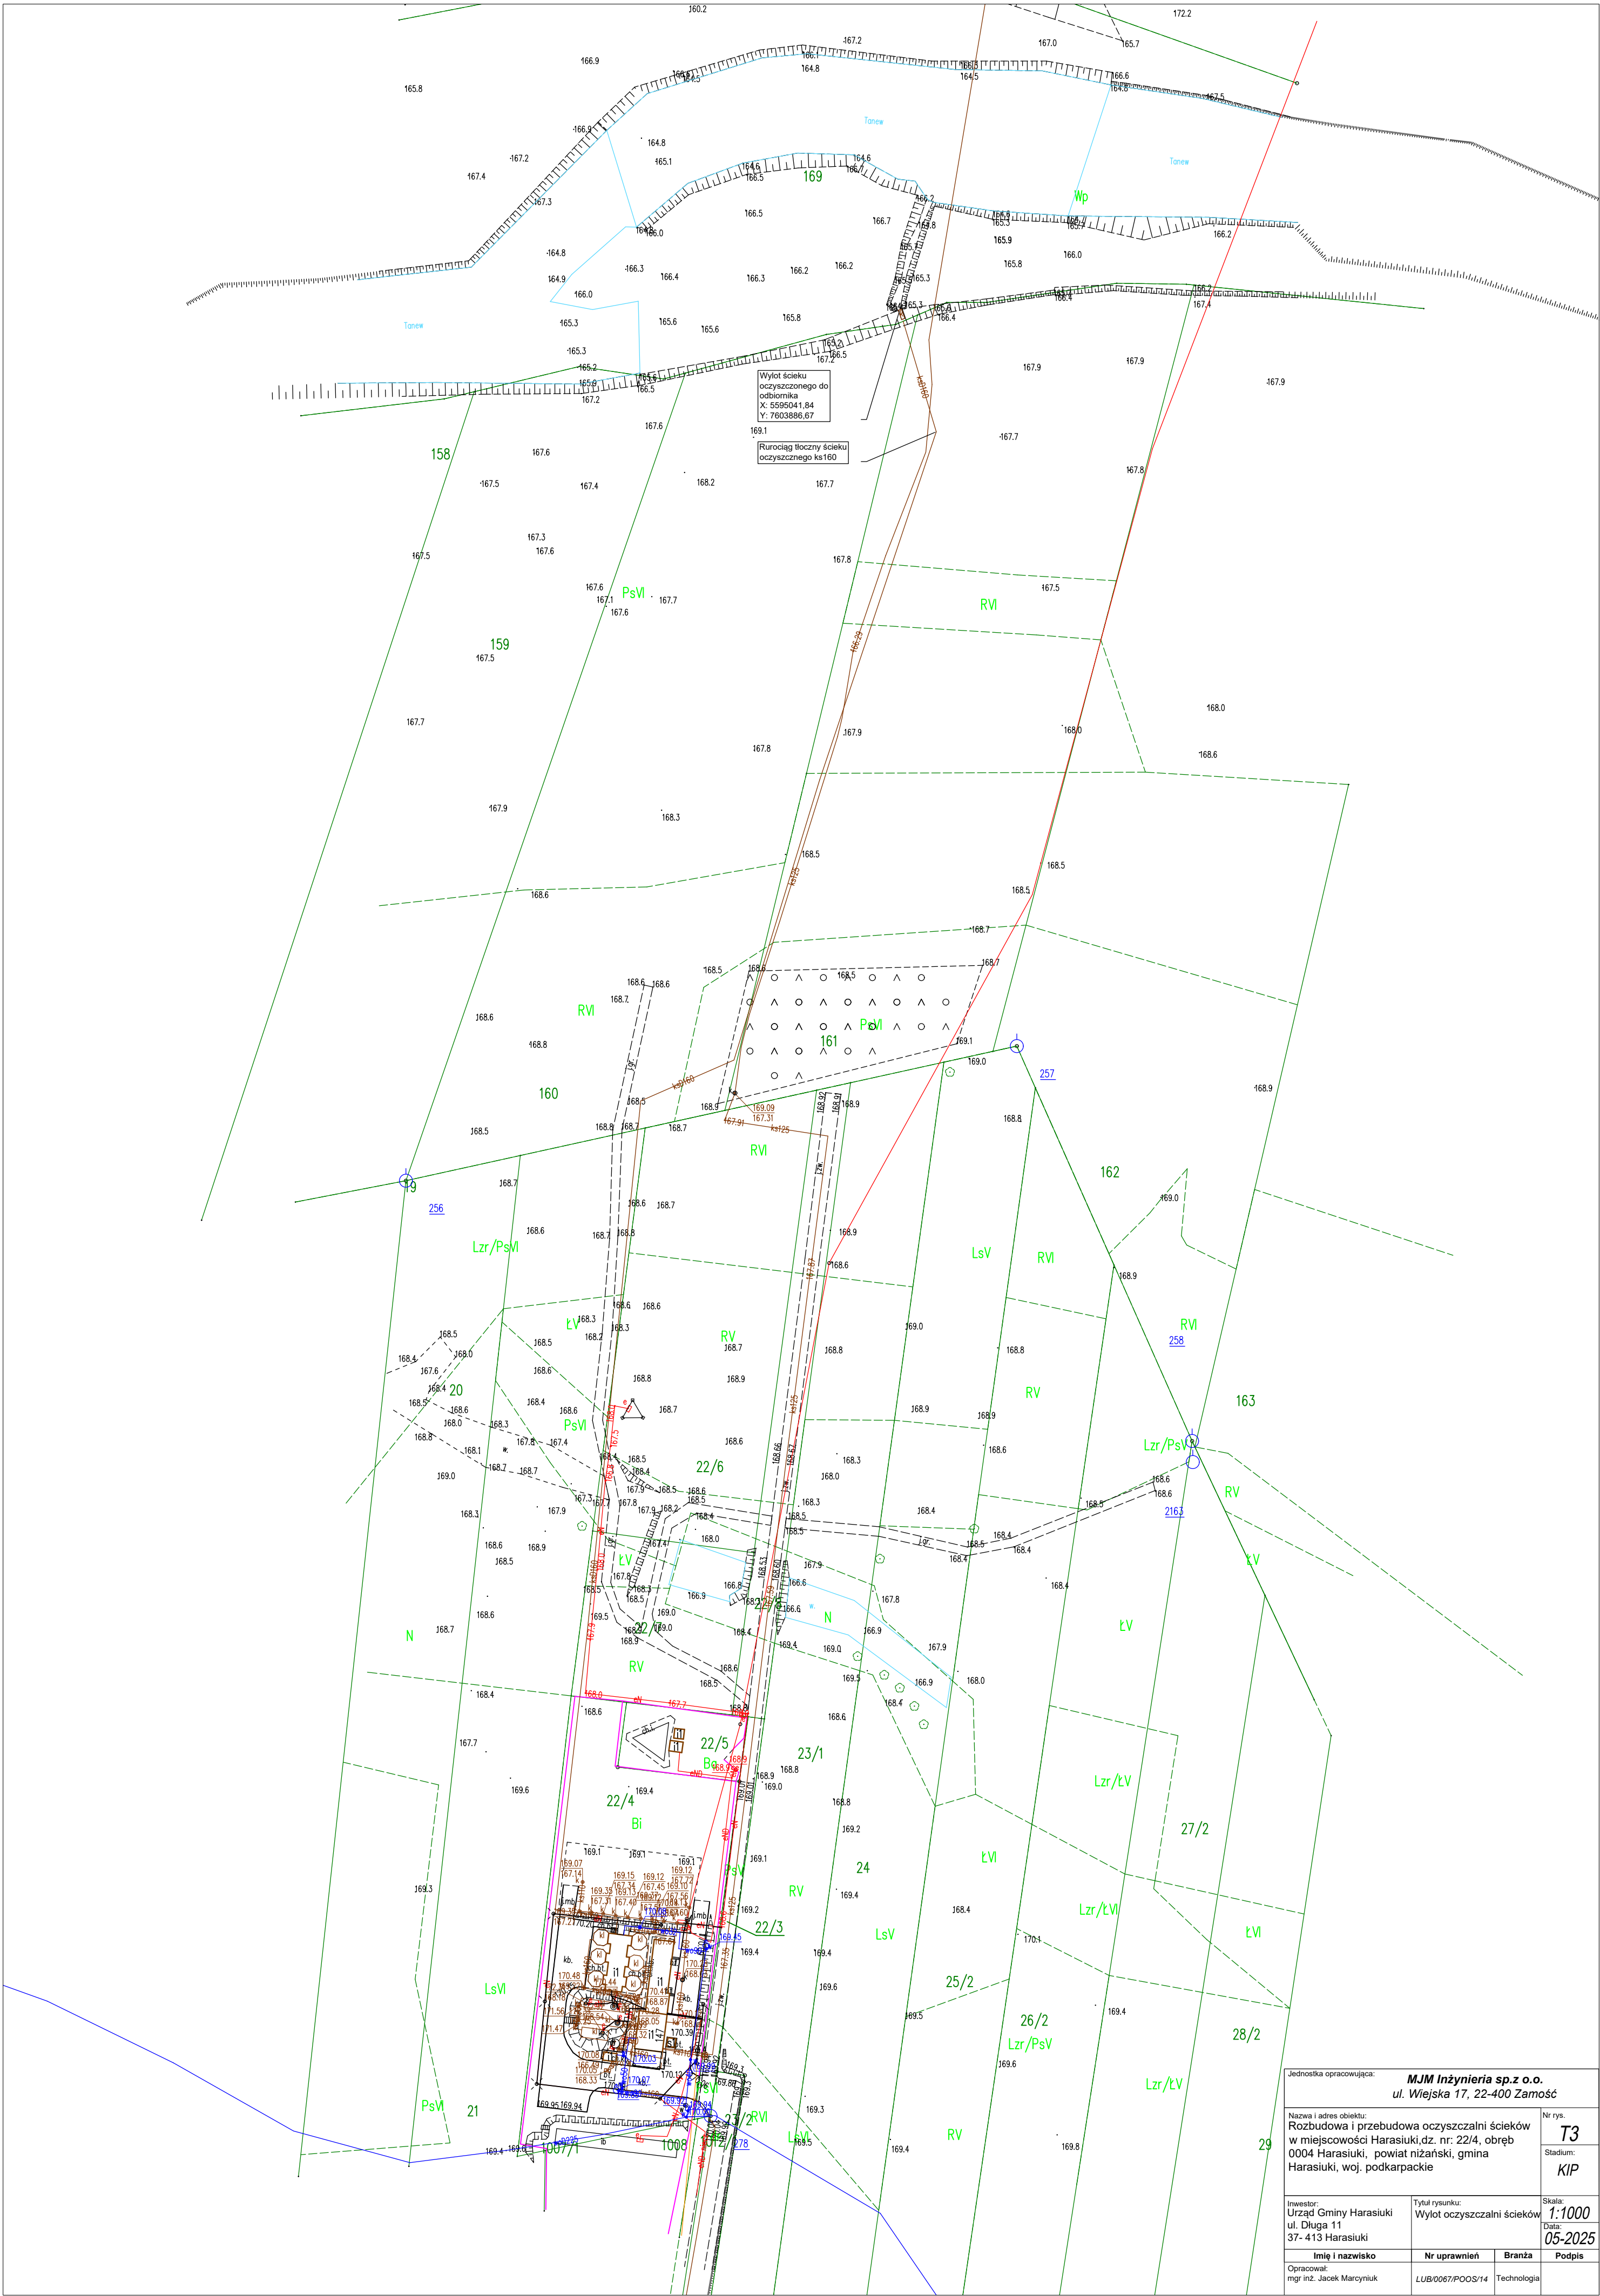

Jednostka opracowująca: MJM Inżynieria sp.z o.o. ul. Wiejska 17, 22-400 Zamość		
Nazwa i adres obiektu: Rozbudowa i przebudowa oczyszczalni ścieków w miejscowości Harasiuki, dz. nr: 22/4, obręb 0004 Harasiuki, powiat niżański, gmina Harasiuki, woj. podkarpackie		Nr rys. T3
Inwestor: Urząd Gminy Harasiuki ul. Długa 11 37- 413 Harasiuki		Stadium: KIP
Imię i nazwisko mgr inż. Jacek Marcyniuk	Nr uprawnień LUB/0067/POOS/14	Branża Technologia
Tytuł rysunku: Wylot oczyszczalni ścieków		Skala: 1:1000
Data: 05-2025		Podpis