


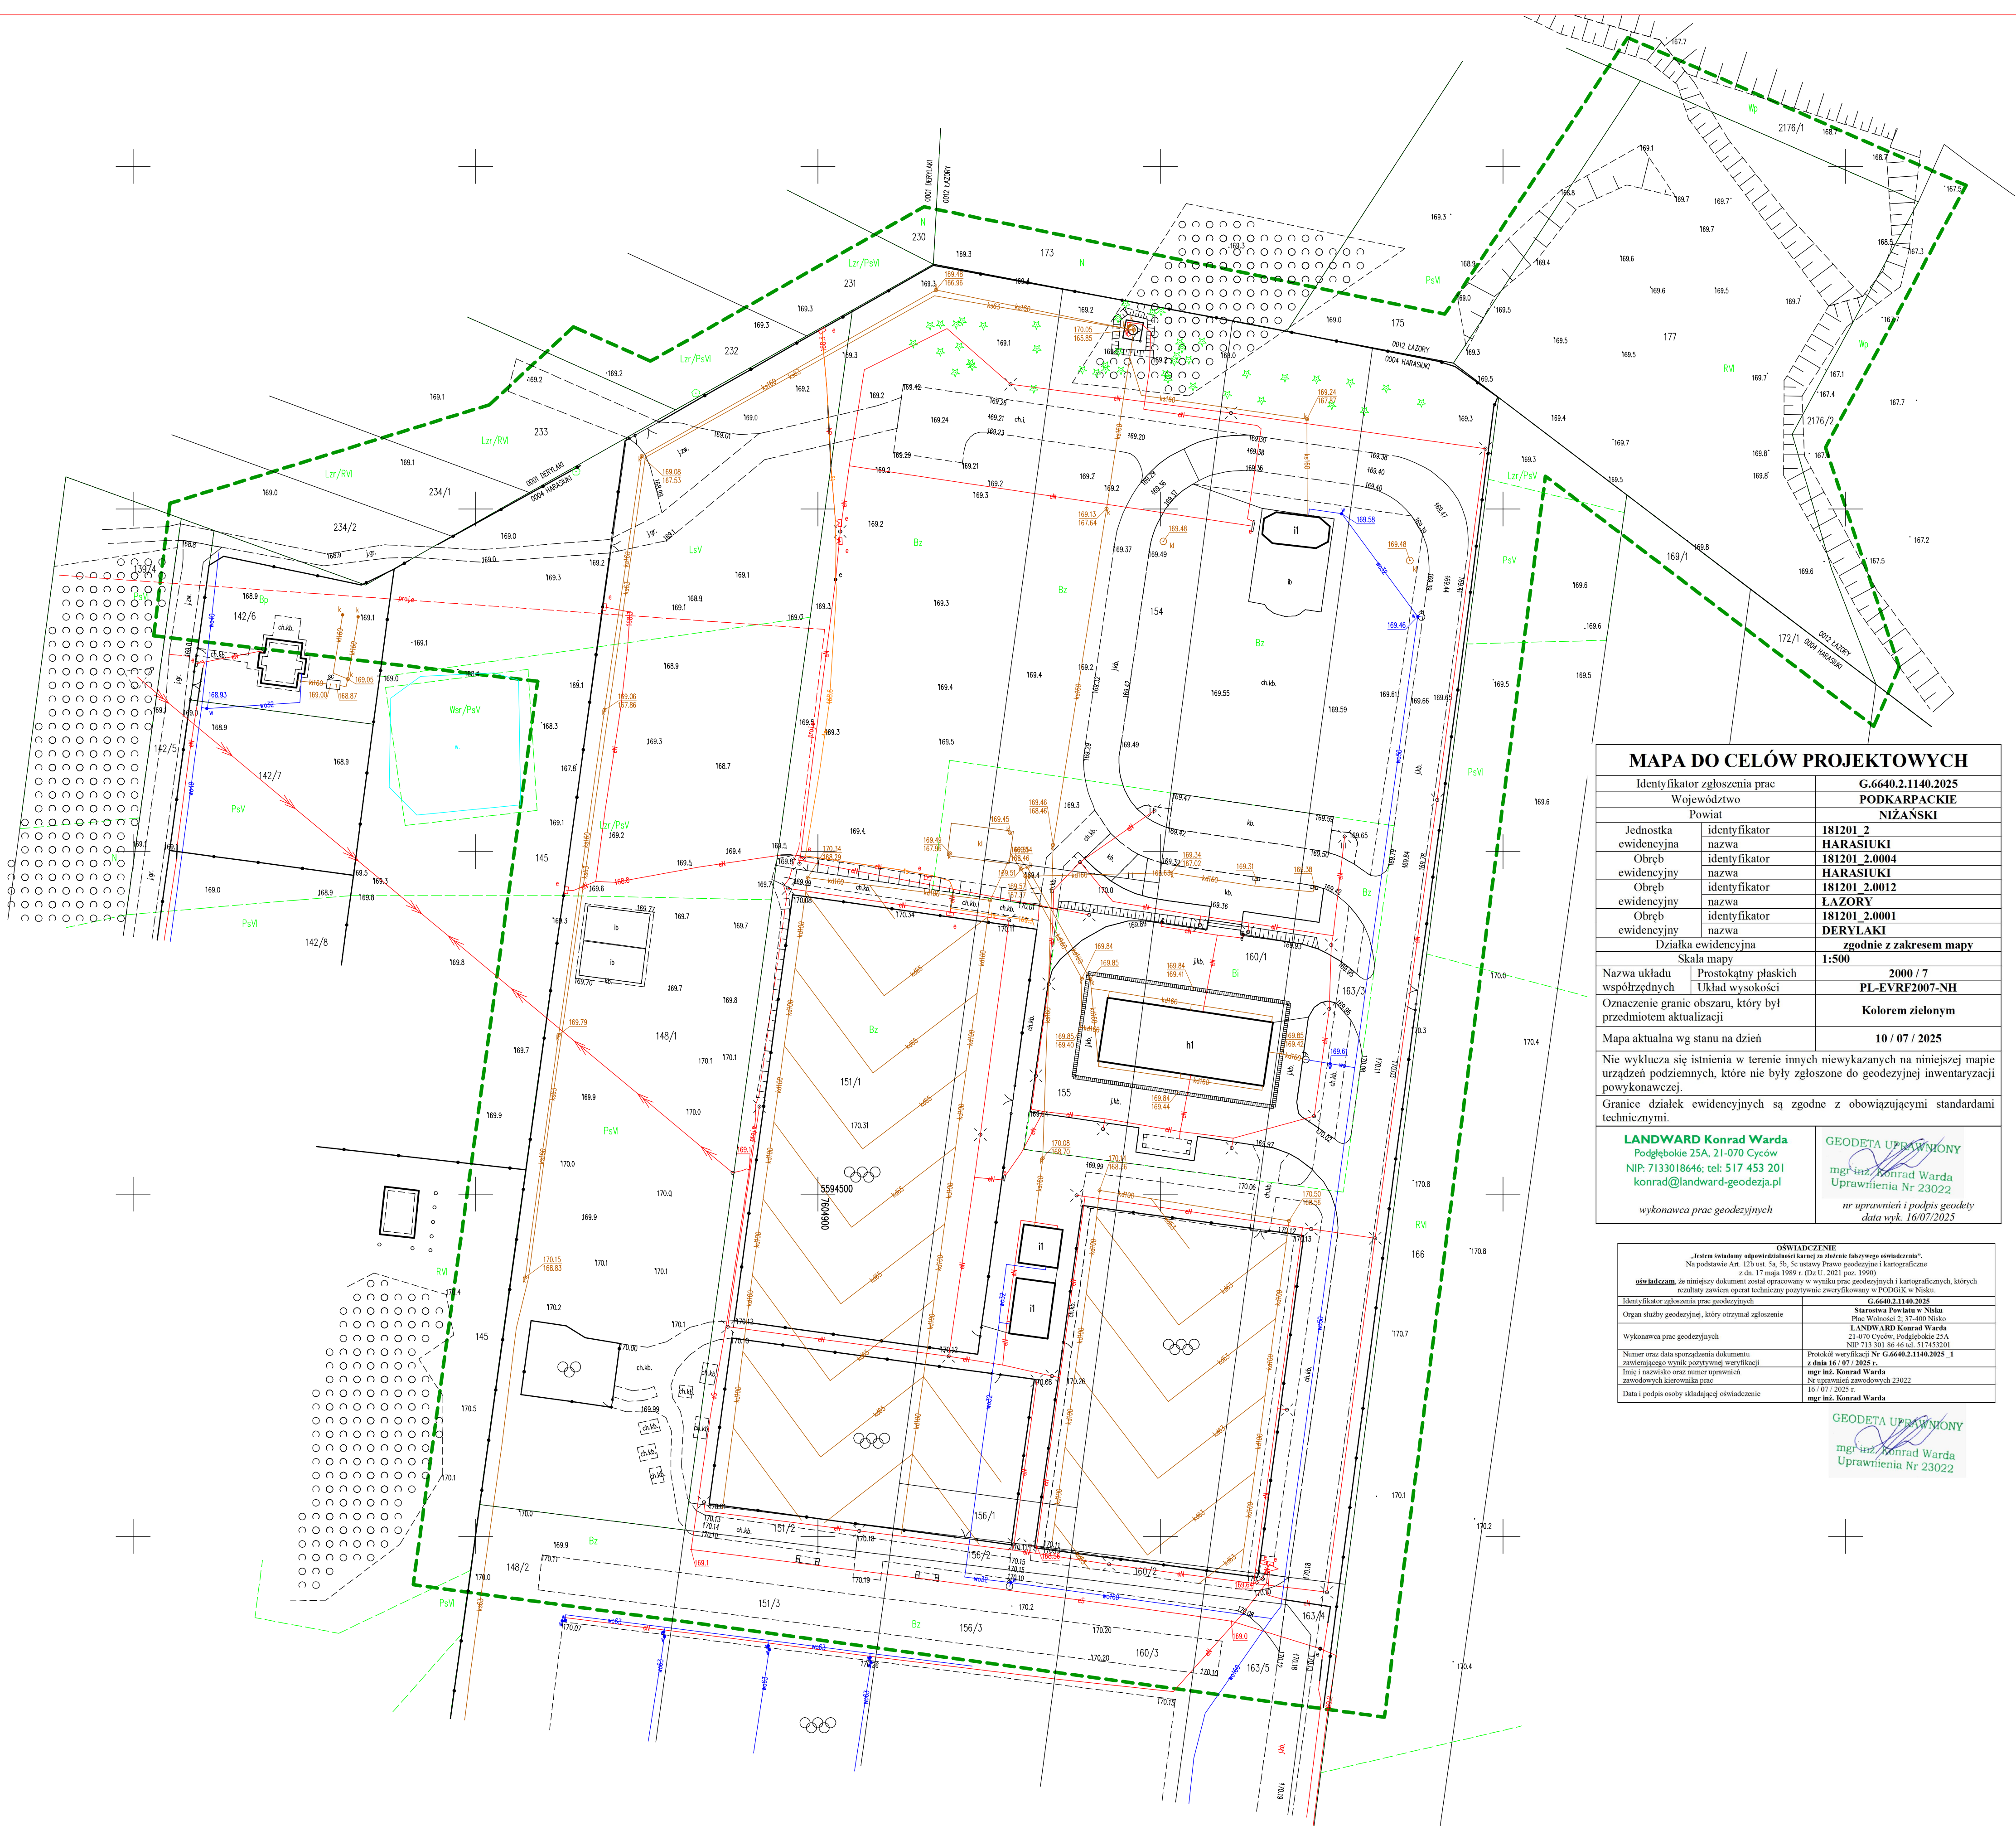

MAPA DO CELÓW PROJEKTOWYCH

Identyfikator zgłoszenia prac		G.6640.2.1140.2025
Województwo		PODKARPACKIE
Powiat		NIŻAŃSKI
Jednostka ewidencyjna	identyfikator nazwa	181201_2 HARASIUKI
Obszary ewidencyjne	identyfikator nazwa	181201_2.0004 HARASIUKI
Obszary ewidencyjne	identyfikator nazwa	181201_2.0012 ŁAZORY
Obszary ewidencyjne	identyfikator nazwa	181201_2.0001 DERYLAKI
Działka ewidencyjna		zgodnie z zakresem mapy
Skala mapy		1:500
Nazwa układu współrzędnych	Prostokątny płaskich Układ wysokości	2000 / 7 PL-EVRF2007-NH
Oznaczenie granic obszaru, który był przedmiotem aktualizacji		Kolorem zielonym
Mapa aktualna wg stanu na dzień		10 / 07 / 2025
Nie wyklucza się istnienia w terenie innych niewykazanych na niniejszej mapie urządzeń podziemnych, które nie były zgłoszone do geodezyjnej inwentaryzacji powykonawczej.		
Granice działek ewidencyjnych są zgodne z obowiązującymi standardami technicznymi.		
LANDWARD Konrad Warda Podgłębokie 25A, 21-070 Cyców NIP: 7133018646; tel: 517 453 201 konrad@landward-geodezja.pl		GEODETA UPRAWNIENY mgr inż. Konrad Warda Uprawnienia Nr 23022 nr uprawnień i podpis geodety data wyk. 16/07/2025
wykonawca prac geodezyjnych		

OŚWIADCZENIE „Jestem świadomy odpowiedzialności karnej za złożenie fałszywego oświadczenia”. Na podstawie Art. 12b ust. 5a, 5b, 5c ustawy Prawo geodezyjne i kartograficzne z dn. 17 maja 1989 r. (Dz.U. 2021 poz. 1590) oświadczam , że niniejszy dokument został opracowany w wyniku prac geodezyjnych i kartograficznych, których rezultaty zawieram opatrzony technicznie pozytywnie zweryfikowany w PODGiK w Nisku.	
Identyfikator zgłoszenia prac geodezyjnych	G.6640.2.1140.2025
Organ służby geodezyjnej, który otrzymał zgłoszenie	Starostwo Powiatu w Nisku Plac Wolności 2, 37-400 Nisko
Wykonawca prac geodezyjnych	LANDWARD Konrad Warda 21-070 Cyców, Podgłębokie 25A NIP: 713 301 86 46; tel. 517 453 201
Numer oraz data sporządzenia dokumentu zawierającego wynik pozytywny weryfikacji	Protokół weryfikacji Nr G.6640.2.1140.2025_1 z dnia 16 / 07 / 2025 r.
Imię i nazwisko oraz numer uprawnień zawodowych kierownika prac	mgr inż. Konrad Warda Nr uprawnień zawodowych 23022
Data i podpis osoby składającej oświadczenie	16 / 07 / 2025 r. mgr inż. Konrad Warda

GEODETA UPRAWNIENY
mgr inż. Konrad Warda
Uprawnienia Nr 23022