

[illegible][illegible]

Układ TN-S



WYKAZ POMIESZCZEN

p.	Nazwa pomieszczenia	Pow. m ²
20	Korytarz + rekreacja	119,4
21	Sala lekcyjna	49,9
22	Sala lekcyjna	49,9
23	Pokój nauczycielski	19,0
24	Przedpokój	4,5
25	w.c. dla chłopów	8,5
26	w. dla nauczycieli	4,6
27	Przedpokój	5,1
28	w. dla dziewcząt	9,8
Σ		270,7



UNLEAD TNS

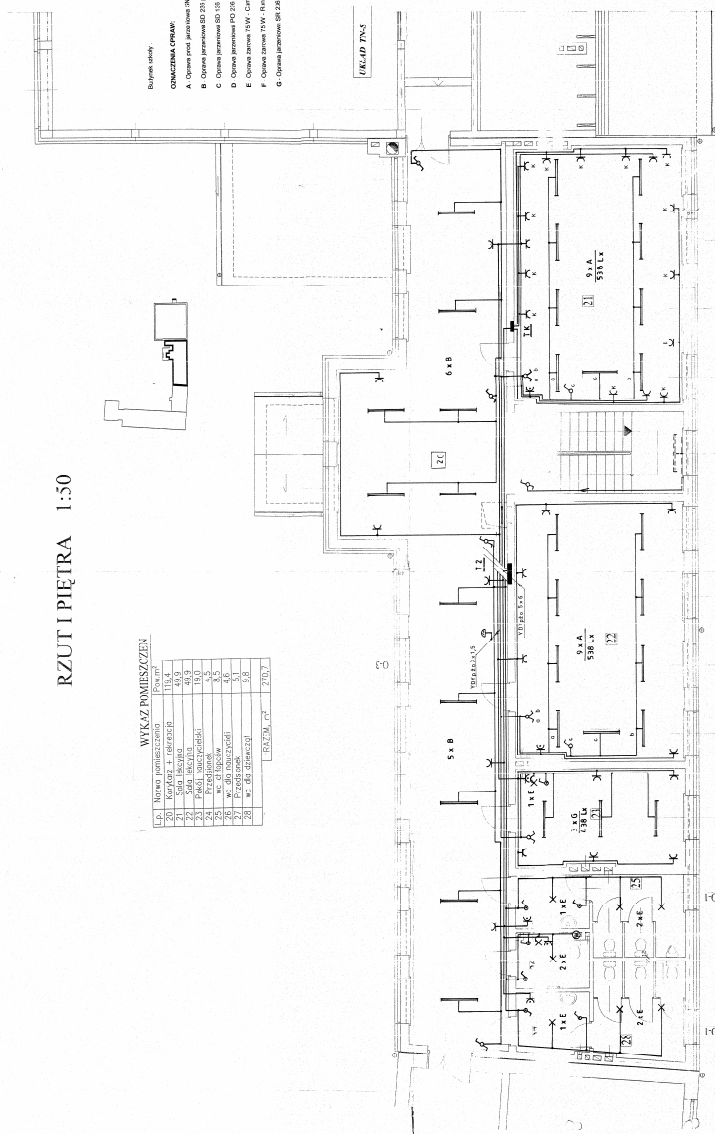



WYKAZ POMIĘSZCZEŃ

RZUT PARTERU 1:100

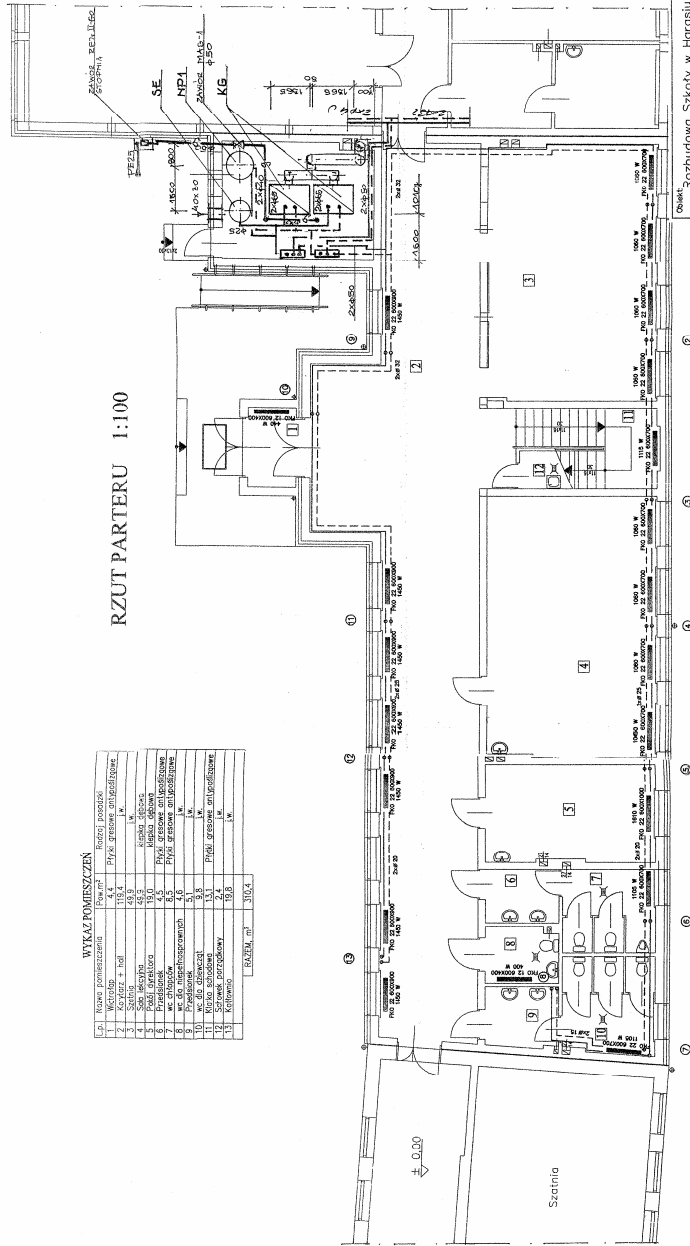


Obiekt: Rozbudowa Szkoły w Harasliukach

Adres: Harasliuki

Nazwa projektu	Rzut parteru pawilon dydaktyczny — c.o.
Projektant	inż. Stefan Tur
Wzrost	78/78/88
Data	VI.2002

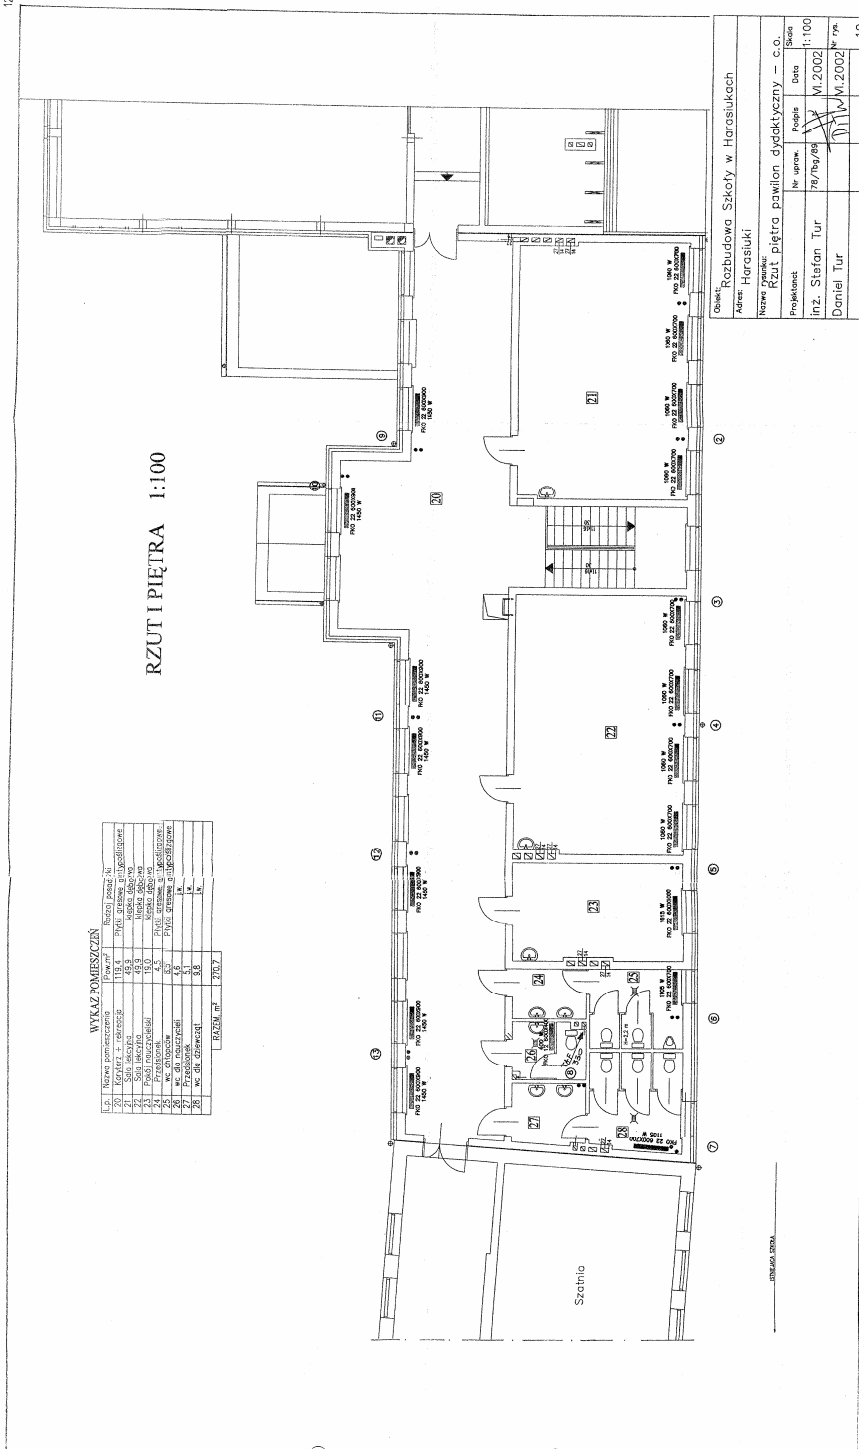


1:100

 

Projektant	Nr upraw.	Podpis	Data	Strona

WYKAZ POMIESZCZEN		
RZUT I PIĘTRA 1:100

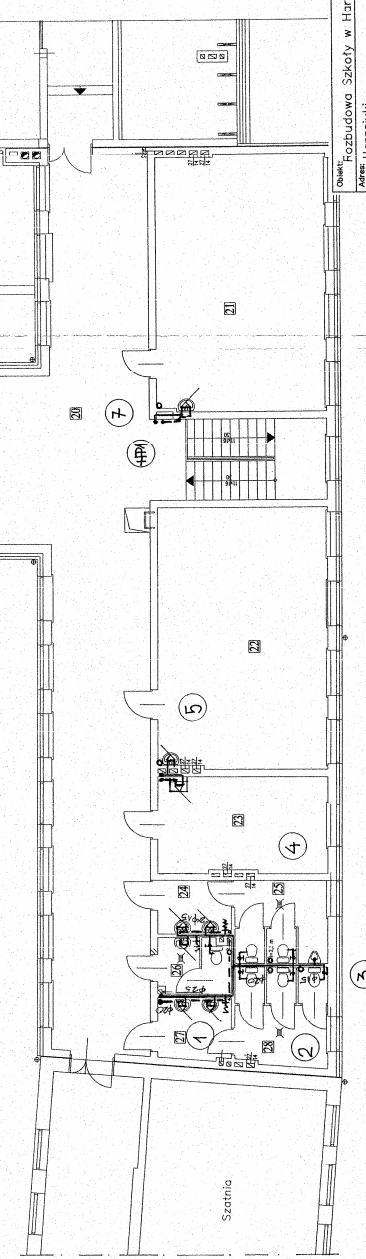

Nazwa: Rozbudowa Szkoły w Harasiukach
 Adres: Harasiuki
 Nazwa obiektu: Rzut piętra pawilon dydaktyczny – wod-kan
 Projektant: inż. Stefan Tur
 Data: VI.2002
 Skala: 1:100
 Nr. rys.: 1/1
 Nr. rzy: 3

