


Przekrój konstrukcyjny  
skala 1:20

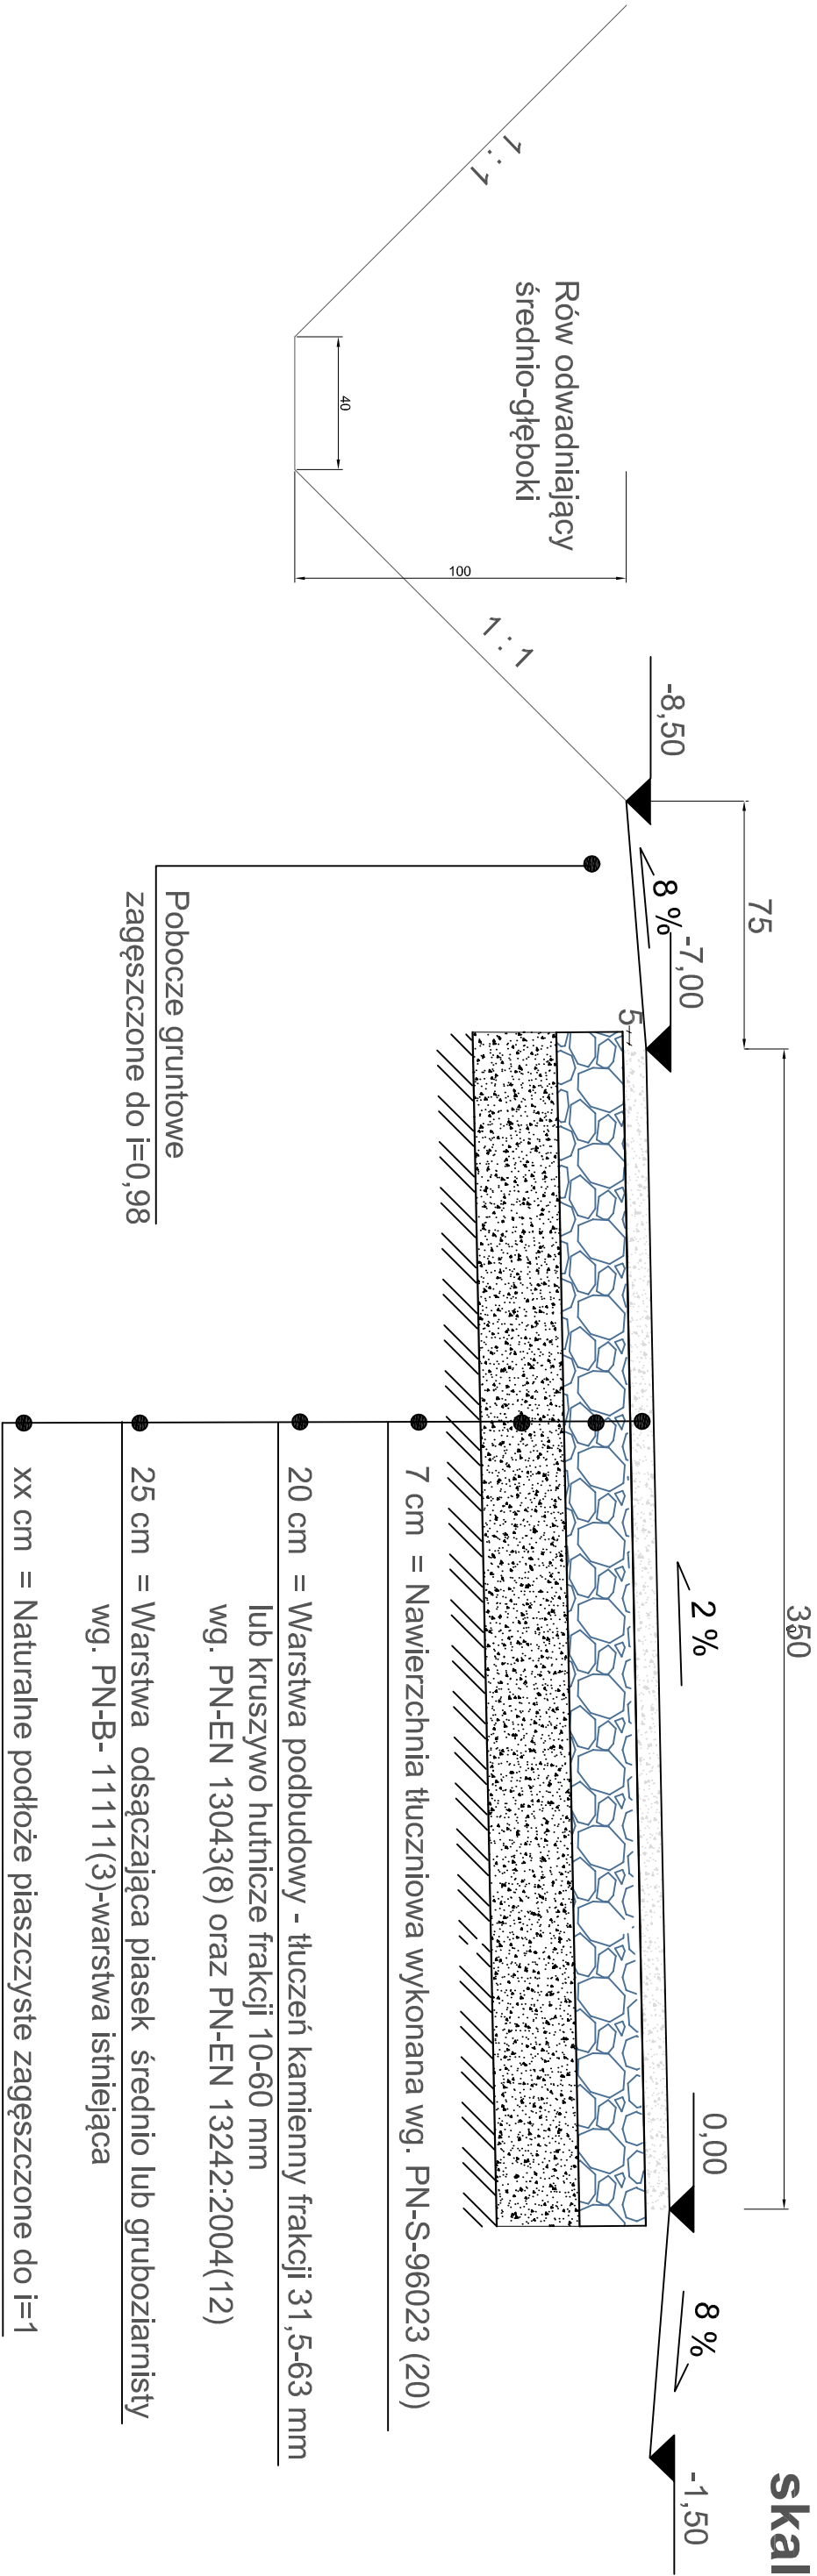

Rów odwadniający odtworzyć  
w km 0+000 do km 0+184  
zgodnie z rys. PS

