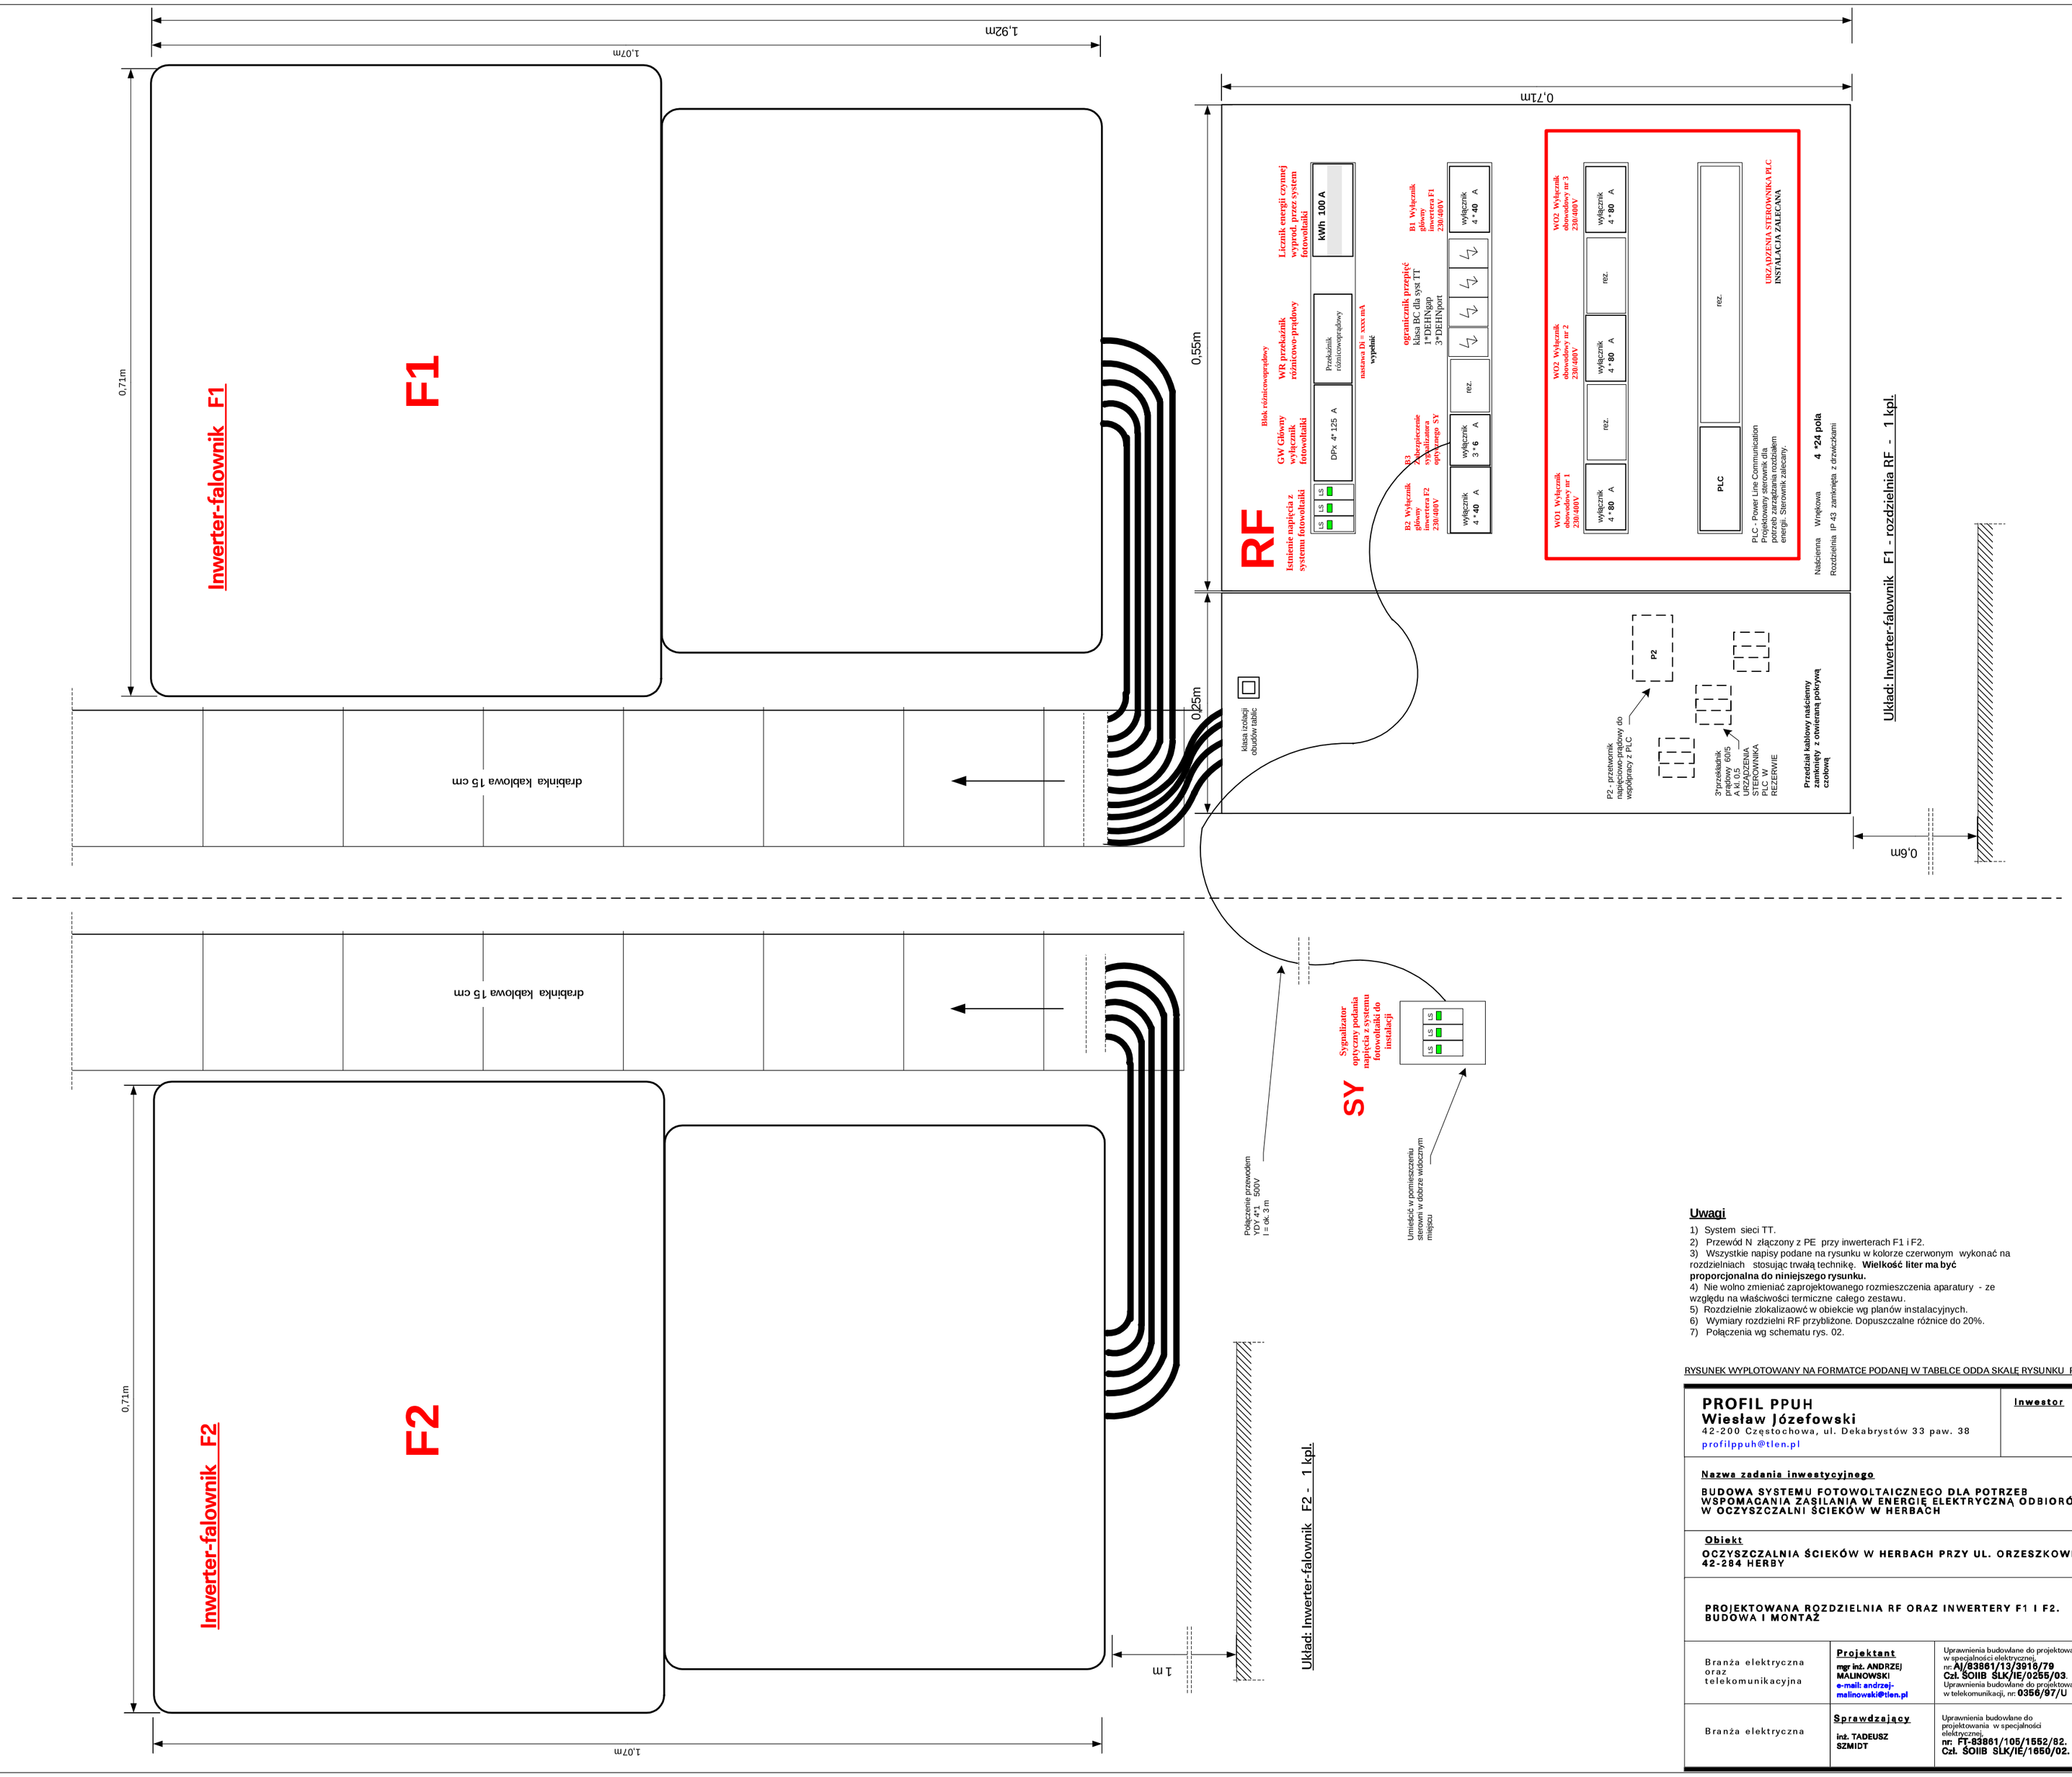

Uwagi

1) System sieci TT.
2) Przewód N złączony z PE przy inwerterach F1 i F2.
3) Wszystkie napisy podane na rysunku w kolorze czerwonym wykonać na rozdzielniach stosując trwałą technikę. **Wielkość liter ma być proporcjonalna do niniejszego rysunku.**
4) Nie wolno zmieniać zaprojektowanego rozmieszczenia aparatury - ze względu na właściwości termiczne całego zestawu.
5) Rozdzielnie zlokalizaowć w obiekcie wg planów instalacyjnych.
6) Wymiary rozdzielni RF przybliżone. Dopuszczalne różnice do 20%.
7) Połączenia wg schematu rys. 02.

RYSUNEK WYPLOTOWANY NA FORMATCE PODANEJ W TABELCE ODDA SKALE RYSUNKU PODANA W TABELCE

PROFIL PPUH
Wiesław Józefowski
42-200 Częstochowa, ul. Dekabrystów 33 paw. 38
profilppuh@tlen.pl

Inwestor
URZĄD GMINY HERBY
UL. LUBLINIECKA 33, 42-284 HERBY

Nazwa zadania inwestycyjnego
BUDOWA SYSTEMU FOTOWOLTAICZNEGO DLA POTRZEB WSPOMAGANIA ZASILANIA W ENERGIĘ ELEKTRYCZNĄ ODBIORÓW W OCZYSZCZALNI ŚCIEKÓW W HERBACH

Stadium
PROJEKT BUDOWLANY W BRANŻY ELEKTRYCZNEJ

Data wydruku 2015-07-10

Obiekt
OCZYSZCZALNIA ŚCIEKÓW W HERBACH PRZY UL. ORZESZKOWEJ 42-284 HERBY

Skala i formatka rysunku 1:5 A 2

PROJEKTOWANA ROZDZIELNIA RF ORAZ INWERTERY F1 I F2. BUDOWA I MONTAŻ

Nr rysunku 04
Sygnatura projektu E100

Branża elektryczna oraz telekomunikacyjna	**Projektant** mgr inż. ANDRZEJ MALINOWSKI e-mail: andrzej-malinowski@tlen.pl	Uprawnienia budowlane do projektowania w specjalności elektrycznej, nr: AI/83861/13/3916/79 Czł. SOIIB SLK/IE/0265/03 Uprawnienia budowlane do projektowania w telekomunikacji, nr: 0356/97/U	**Podpis**
Branża elektryczna	**Sprawdzający** inż. TADEUSZ SZMIDT	Uprawnienia budowlane do projektowania w specjalności elektrycznej nr: FT-83861/105/1552/82. Czł. SOIIB SLK/IE/1650/02.	**Podpis**